


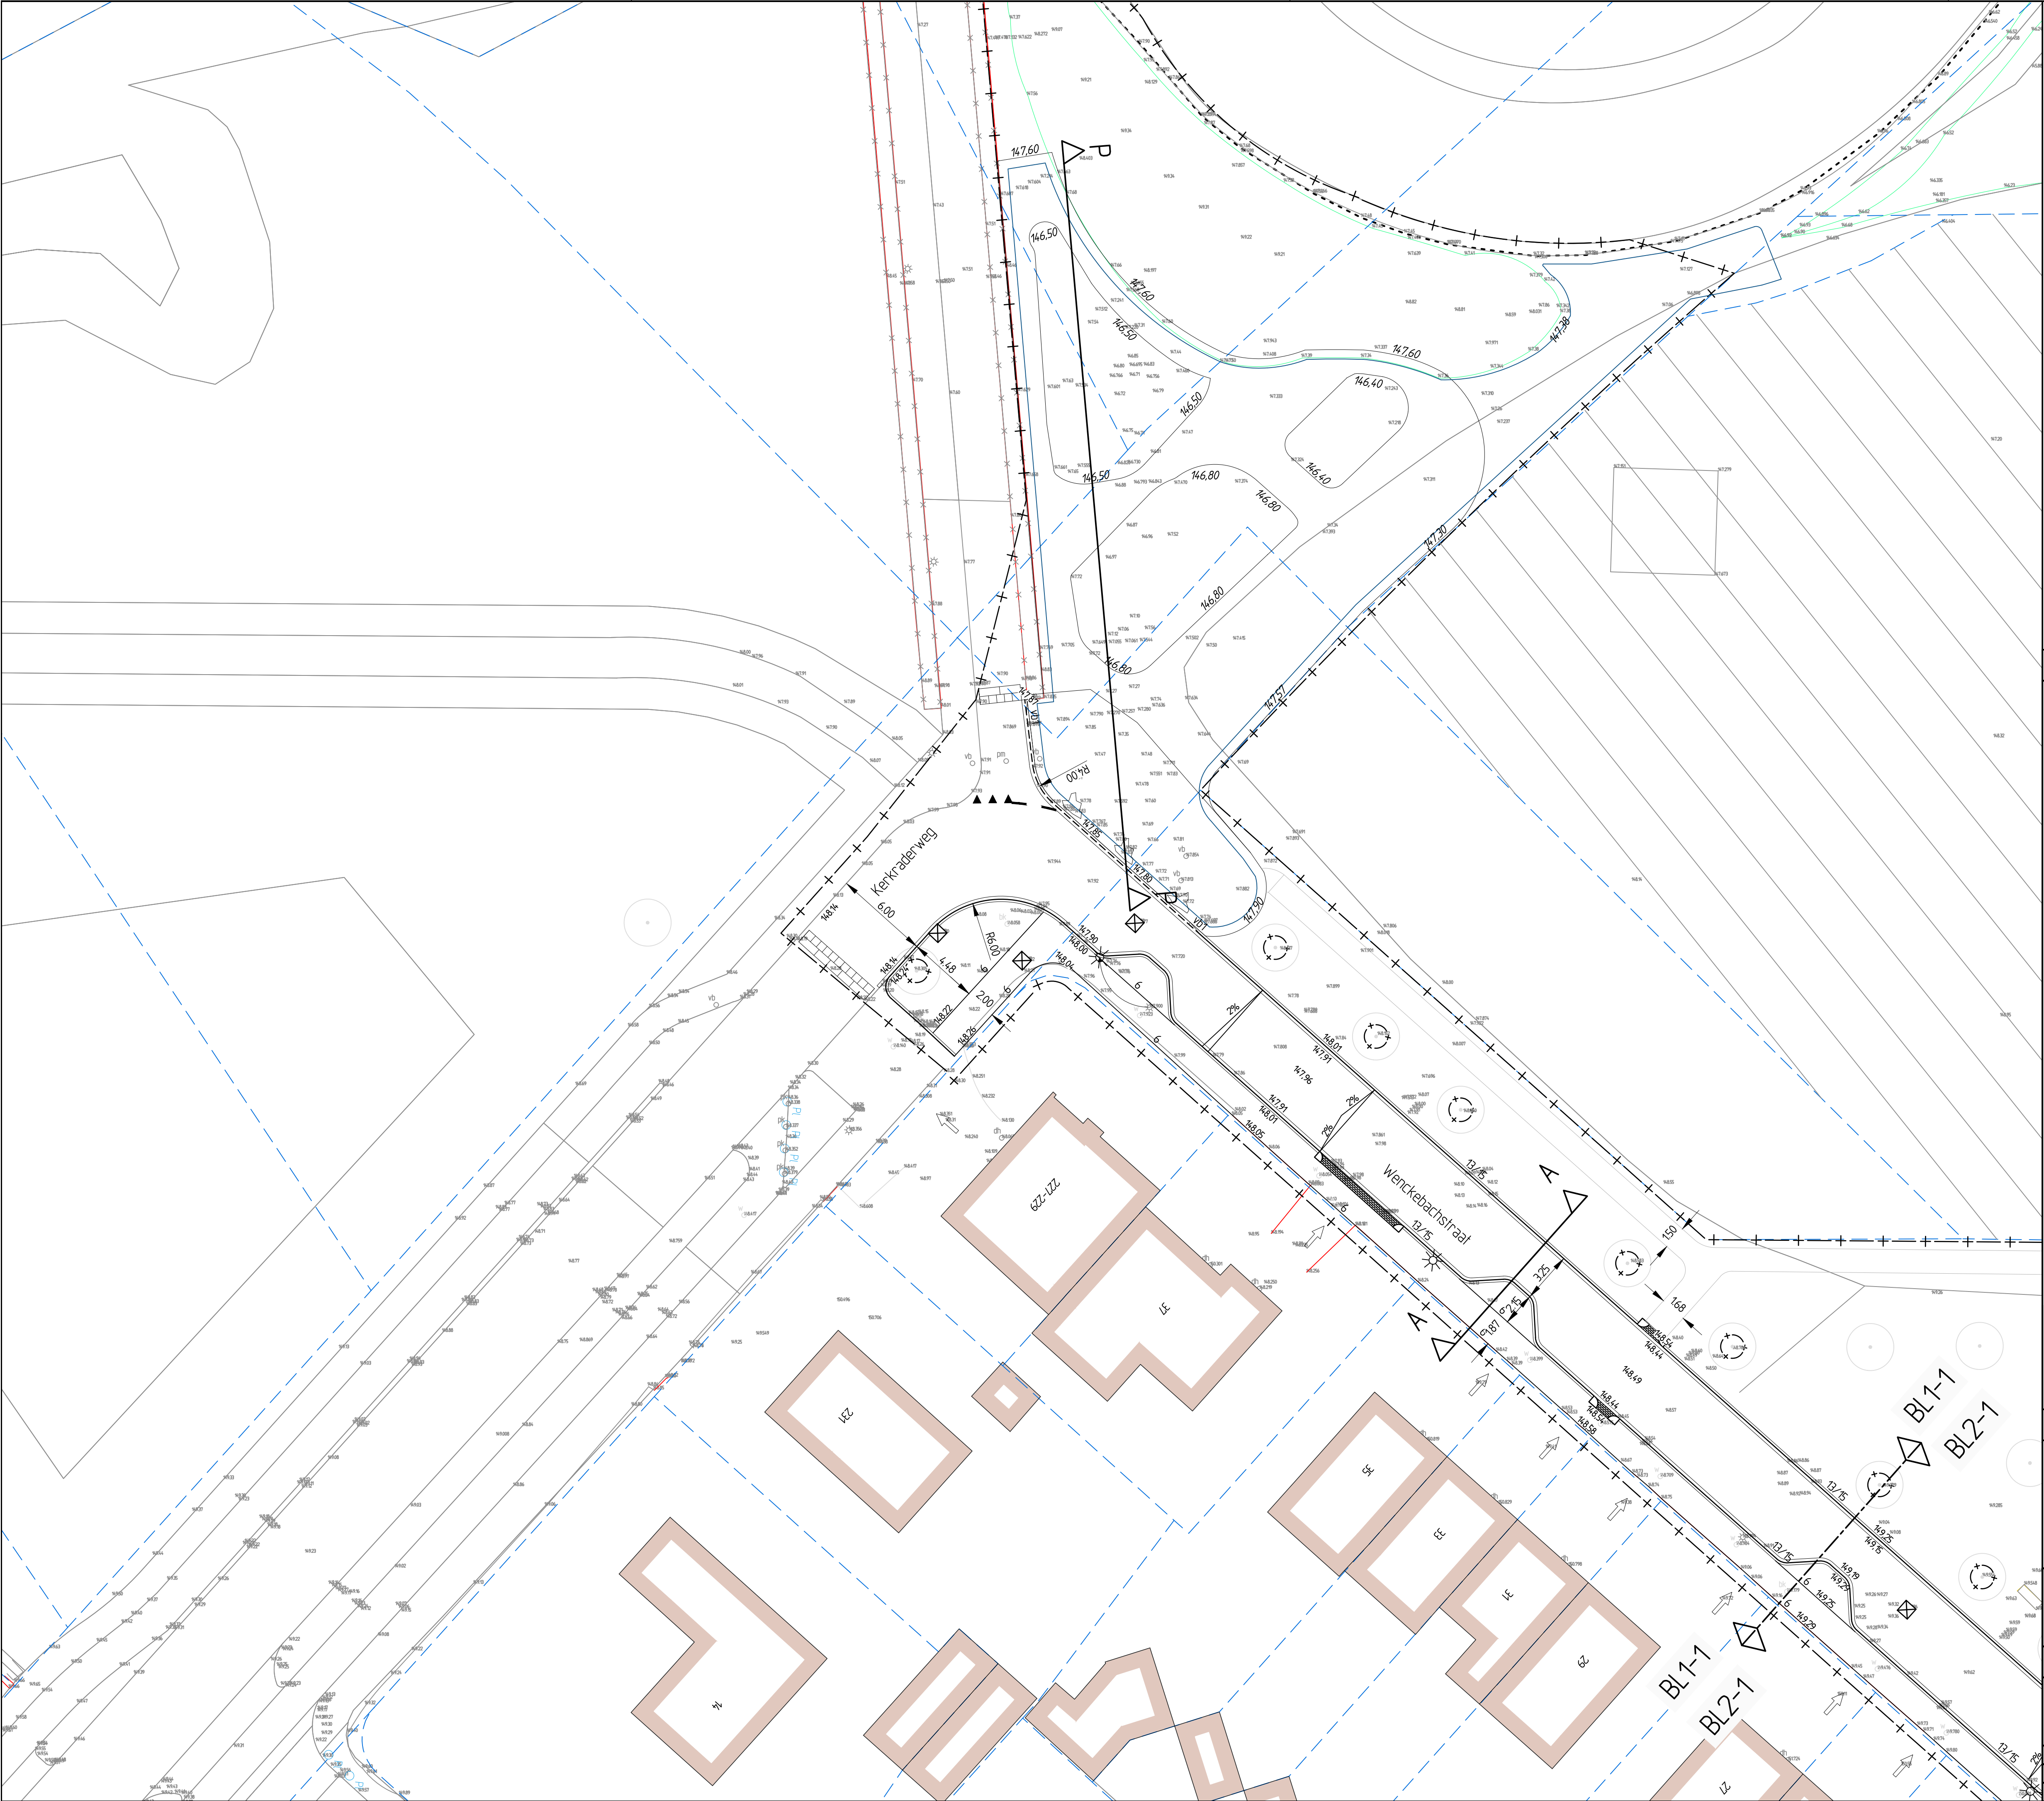

Legenda

- 6 Opsluitband - 60x200 mm
- 13/15 Trottoirband - 130/150x200 mm
- 13/15 Trottoirband - 130/150x170 mm - geen zicht
- vb1 Trottoirband - 130/150x250 mm - 70/200x200 mm
- vb2 Trottoirband - 130/150x250 mm - 130/150x170 mm (geen zicht)
- Kantlaag - 2 strekken betonstraatstenen kf
- Molgoot - 5 Straatbaksteen Bruno - heide
- Aanbrengen Puldeksel
- Inritconstructie - 3 streks BSS grijs kf, 2 streks BSS grijs df, 2x hoekblok 90gr: 130/150x200
- Nieuwe hoogte
- 3250 Markering - thermoplast - puntstuk
- Blokmarkering - 0,50x0,50 m - thermoplast
- Haaiantanden - 0,50x0,50 m - thermoplast
- Markering - thermoplast - 0,10m
- vakindeling - BSS kf wit om en om
- Aanzet frezen
- Aanbrengen boombescherming
- Werkgrens
- Bebouwing
- Bestaande muur
- Kadastrale grenzen
- Verkeersbord
- Anti-parkkeerpaal - hout
- Anti-parkkeerpaal - kunststof
- Afvalbak
- Lichtmast
- Dorpelhoogte
- Bestaande hoogte

Verklaring

- Indien geen bochtstraat is aangegeven geldt R: 1 m;
- Exacte (hoogte)ligging bestaande kabels en leidingen in het werk te bepalen;
- Voor: aanvang werkzaamheden maatvoering t.o.v. bestaande werk controleren;
- Maken in meters, peilen in meters t.o.v. N.A.P., diameters in millimeters, tenzij anders aangegeven;
- Exacte locatie inritten in het werk te bepalen;
- Verplaatsen lichtmasten, schakelkasten e.d. door derden;
- Locatie lichtmasten en bomen ter informatie aangeven;
- Bij particuliere inritten ca. 2 m1 herstraten;



RA infra BV
Geerweg 7
6135 KB Sittard
Telefoon: 046-4000 400
www.rainfra.nl

Opdrachtgever: Gemeente Landgraaf

Project: Klimaatbestendig en water robuust Eikske perceel 1
Maatvoeringstekening

Getekend: RSc	d.d. 10-05-2021	Schaal: 1200	Projectnr.: 203221
Revisie: 0	d.d.	Formaat: A1	Blad: 1 van 5
Status: Definitief	Gec.: BSt	Gez.: RBe	Dir.: P.120222 IV: Bestekfase V21 Tekeningen

Tekeningnr.: 203221-1-MVT01

