


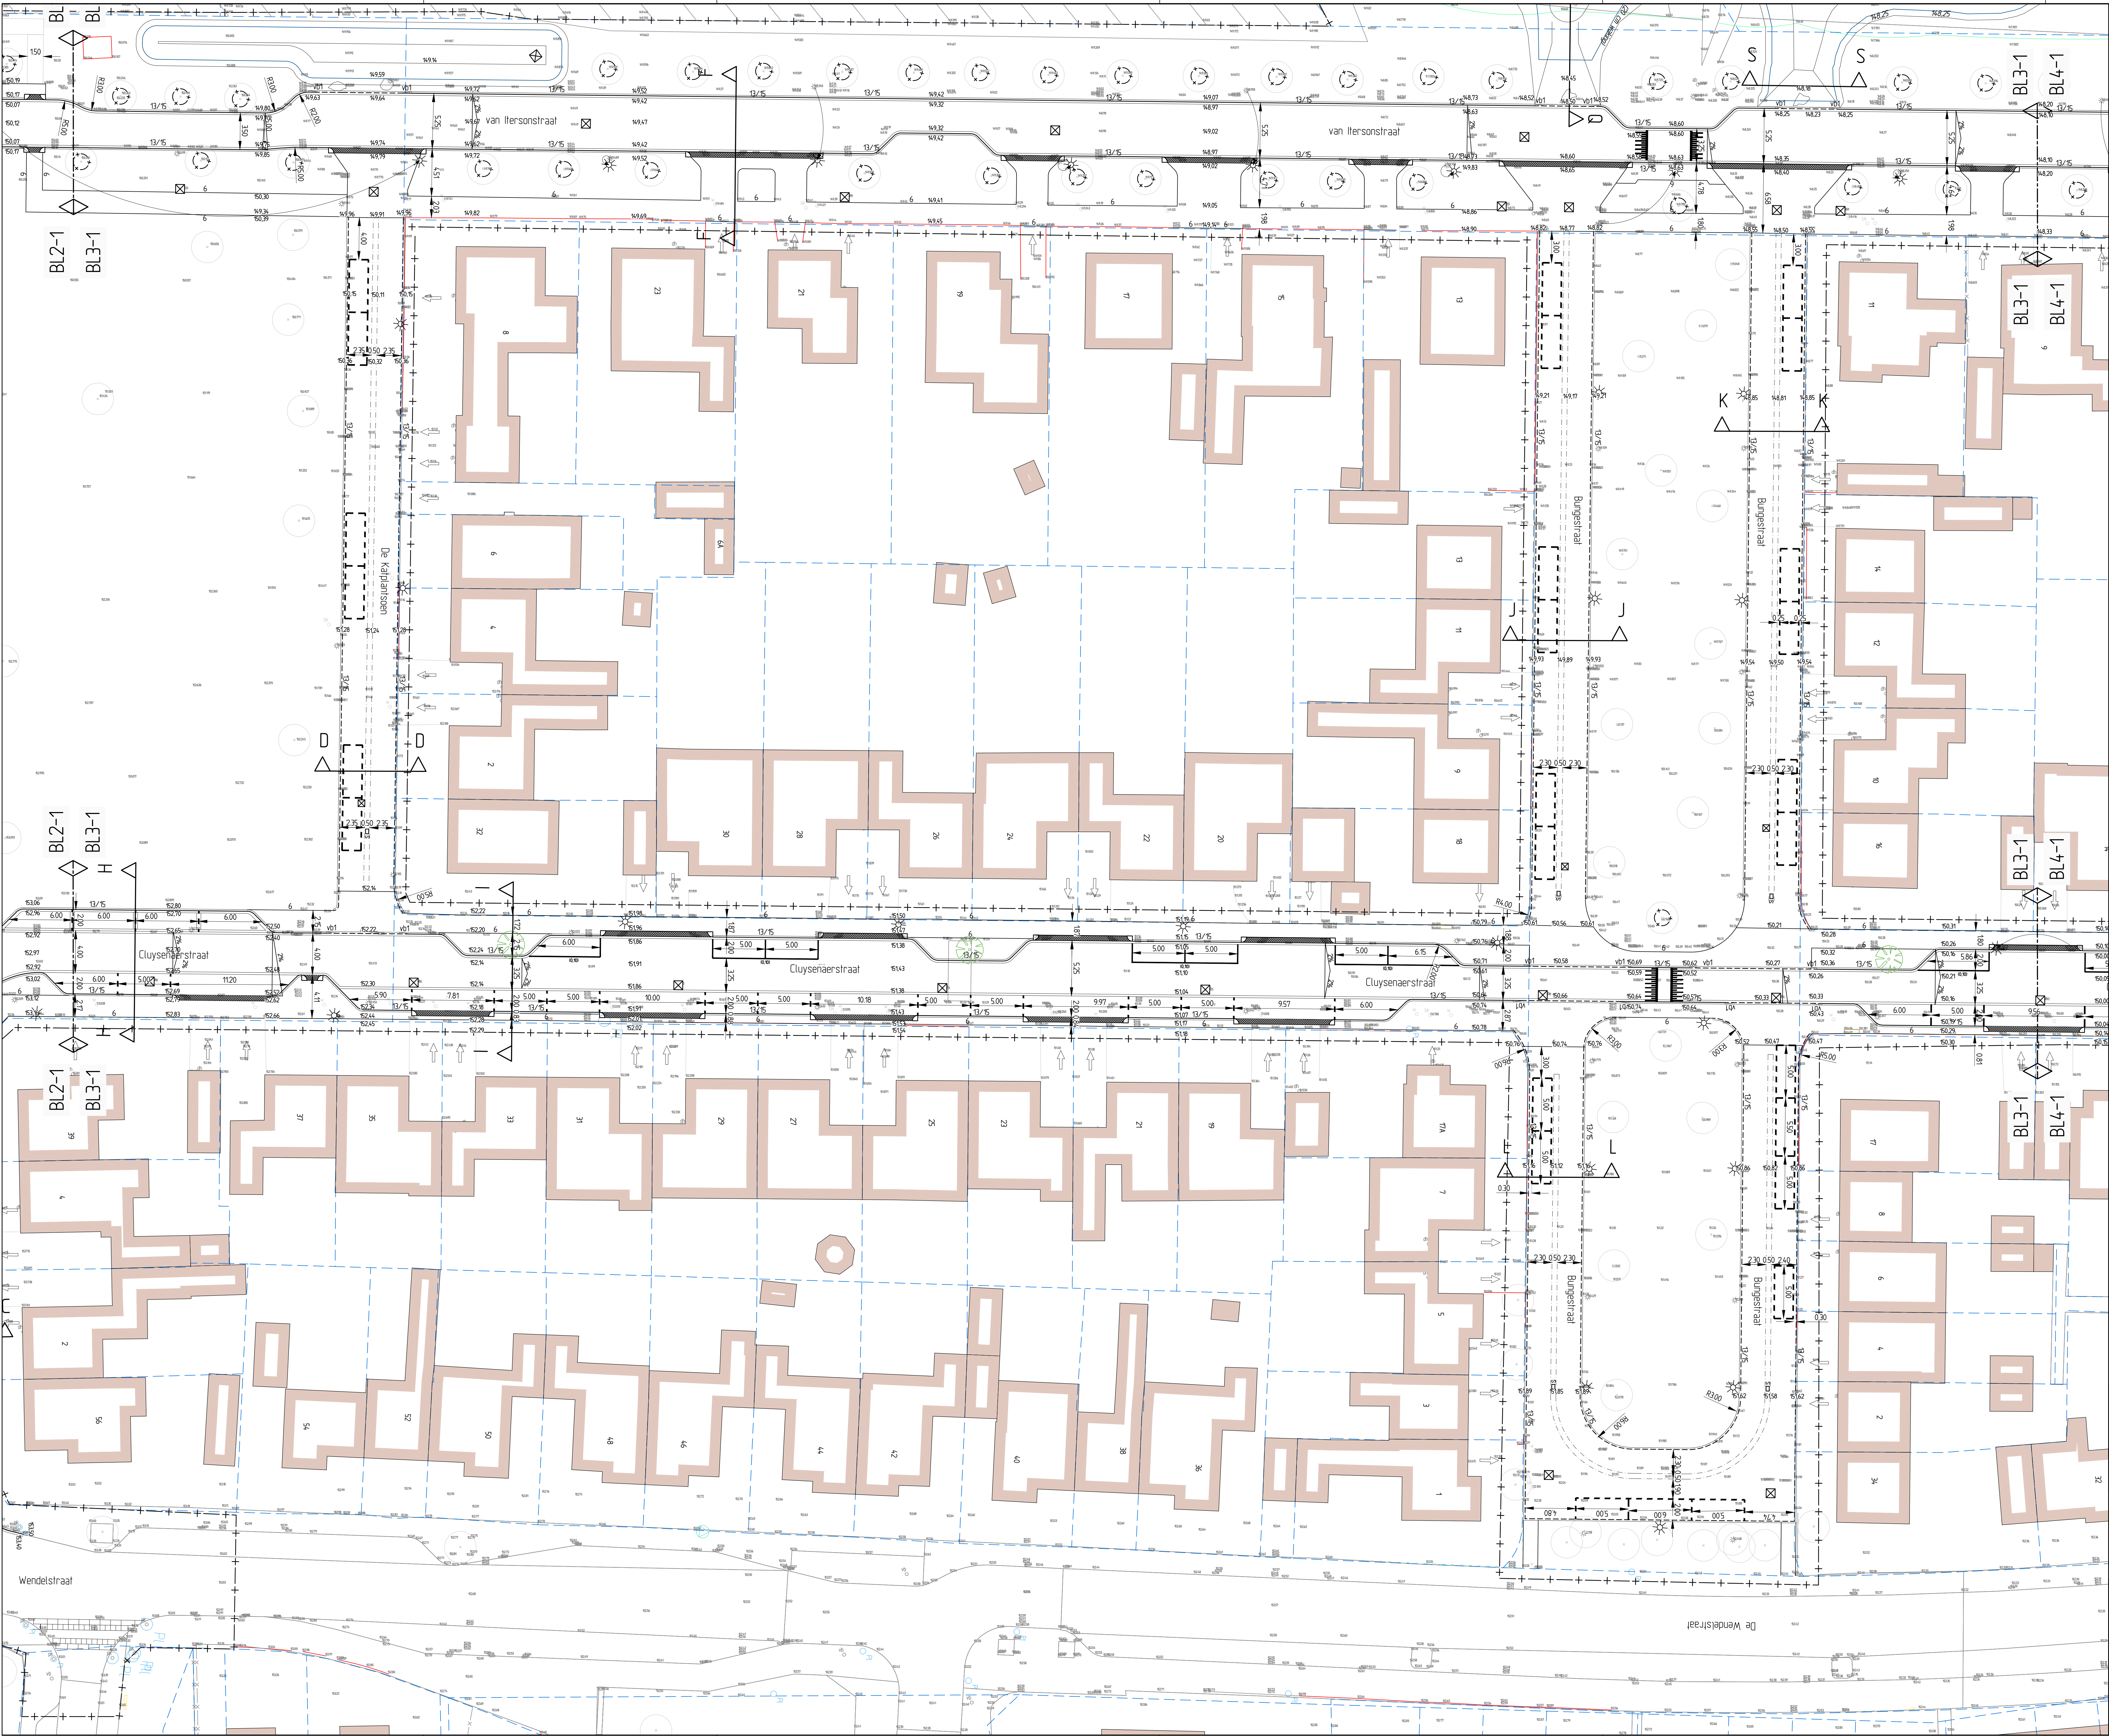

Legenda

- 6 Opsluitband - 60x200 mm
- 13/15 Trottoirband - 130/150x200 mm
- 13/15 Trottoirband - 130/150x170 mm - geen zicht
- v01 Trottoirband - 130/150x250 mm
- v02 Trottoirband - 130/150x250 mm - 130/150x170 mm (geen zicht)
- Kantlaag - 2 strekken betonstraatstenen kt
- Molpoot - 5 Straatbaksteen Bruno - heide
- Aanbrengen Pulveras
- herfensluiter - 3 streks BSS grijs kt, 2 streks BSS grijs d, 2x hoekblok 90gr. 130/150x200
- 3250 Nieuwe hoogte
- Markering - thermoplast - puntstuk
- Blokmarkering - 0.50x0.50 m - thermoplast
- Haakmarkering - 0.50x0.50 m - thermoplast
- Markering - thermoplast - 0,10m
- vakdeling - BSS kt wit om en om
- Aanzet trezen
- Aanbrengen boombescherming
- Werksgrens
- Bestaande muur
- Kadastrale grenzen
- Verkeersbord
- Anti-parkkeerpaal - hout
- Anti-parkkeerpaal - kunststof
- Afvalbak
- Lichtmast
- Dorpehoogte
- Bestaande hoogte

Verklaring

- Indien geen bochtstraal is aangegeven geldt R 1 m;
- Exacte hoogte/ligging bestaande kabels en leidingen in het werk te bepalen;
- Voor aanvang werkzaamheden maatvoering t.a.v. bestaande werk controleren;
- Maten in meters, piken in meters t.a.v. N.A.P., diameters in millimeters, tenzij anders aangegeven;
- Exacte locatie inritten in het werk te bepalen;
- Verplaatsen lichtmasten, schakelkasten e.d. door derden;
- Locatie lichtmasten en bomen ter informatie aangeven;
- Bij particuliere inritten ca. 2 m! herstraten;



RA infra BV
Geenweg 7
6395 KB Sittard
Telefoon: 046-4000 400
www.rainfra.nl

Oprachtgever: Gemeente Landgraaf

Project: Klimaatbestendig en water robuust Eekse perceel 1
Maatvoeringstekening

Getekend	RS	dd	10-05-2021	Schaal	1:200	Projectnr.	203221	Tekeningnr.	203221-MVT01
Revisie	0	dd		Normaal	A0	Blad	3 van 5		
Status	Definitief	Gec.	BS	Deel	RS	Op	10-05-2021	Bevestigde	21