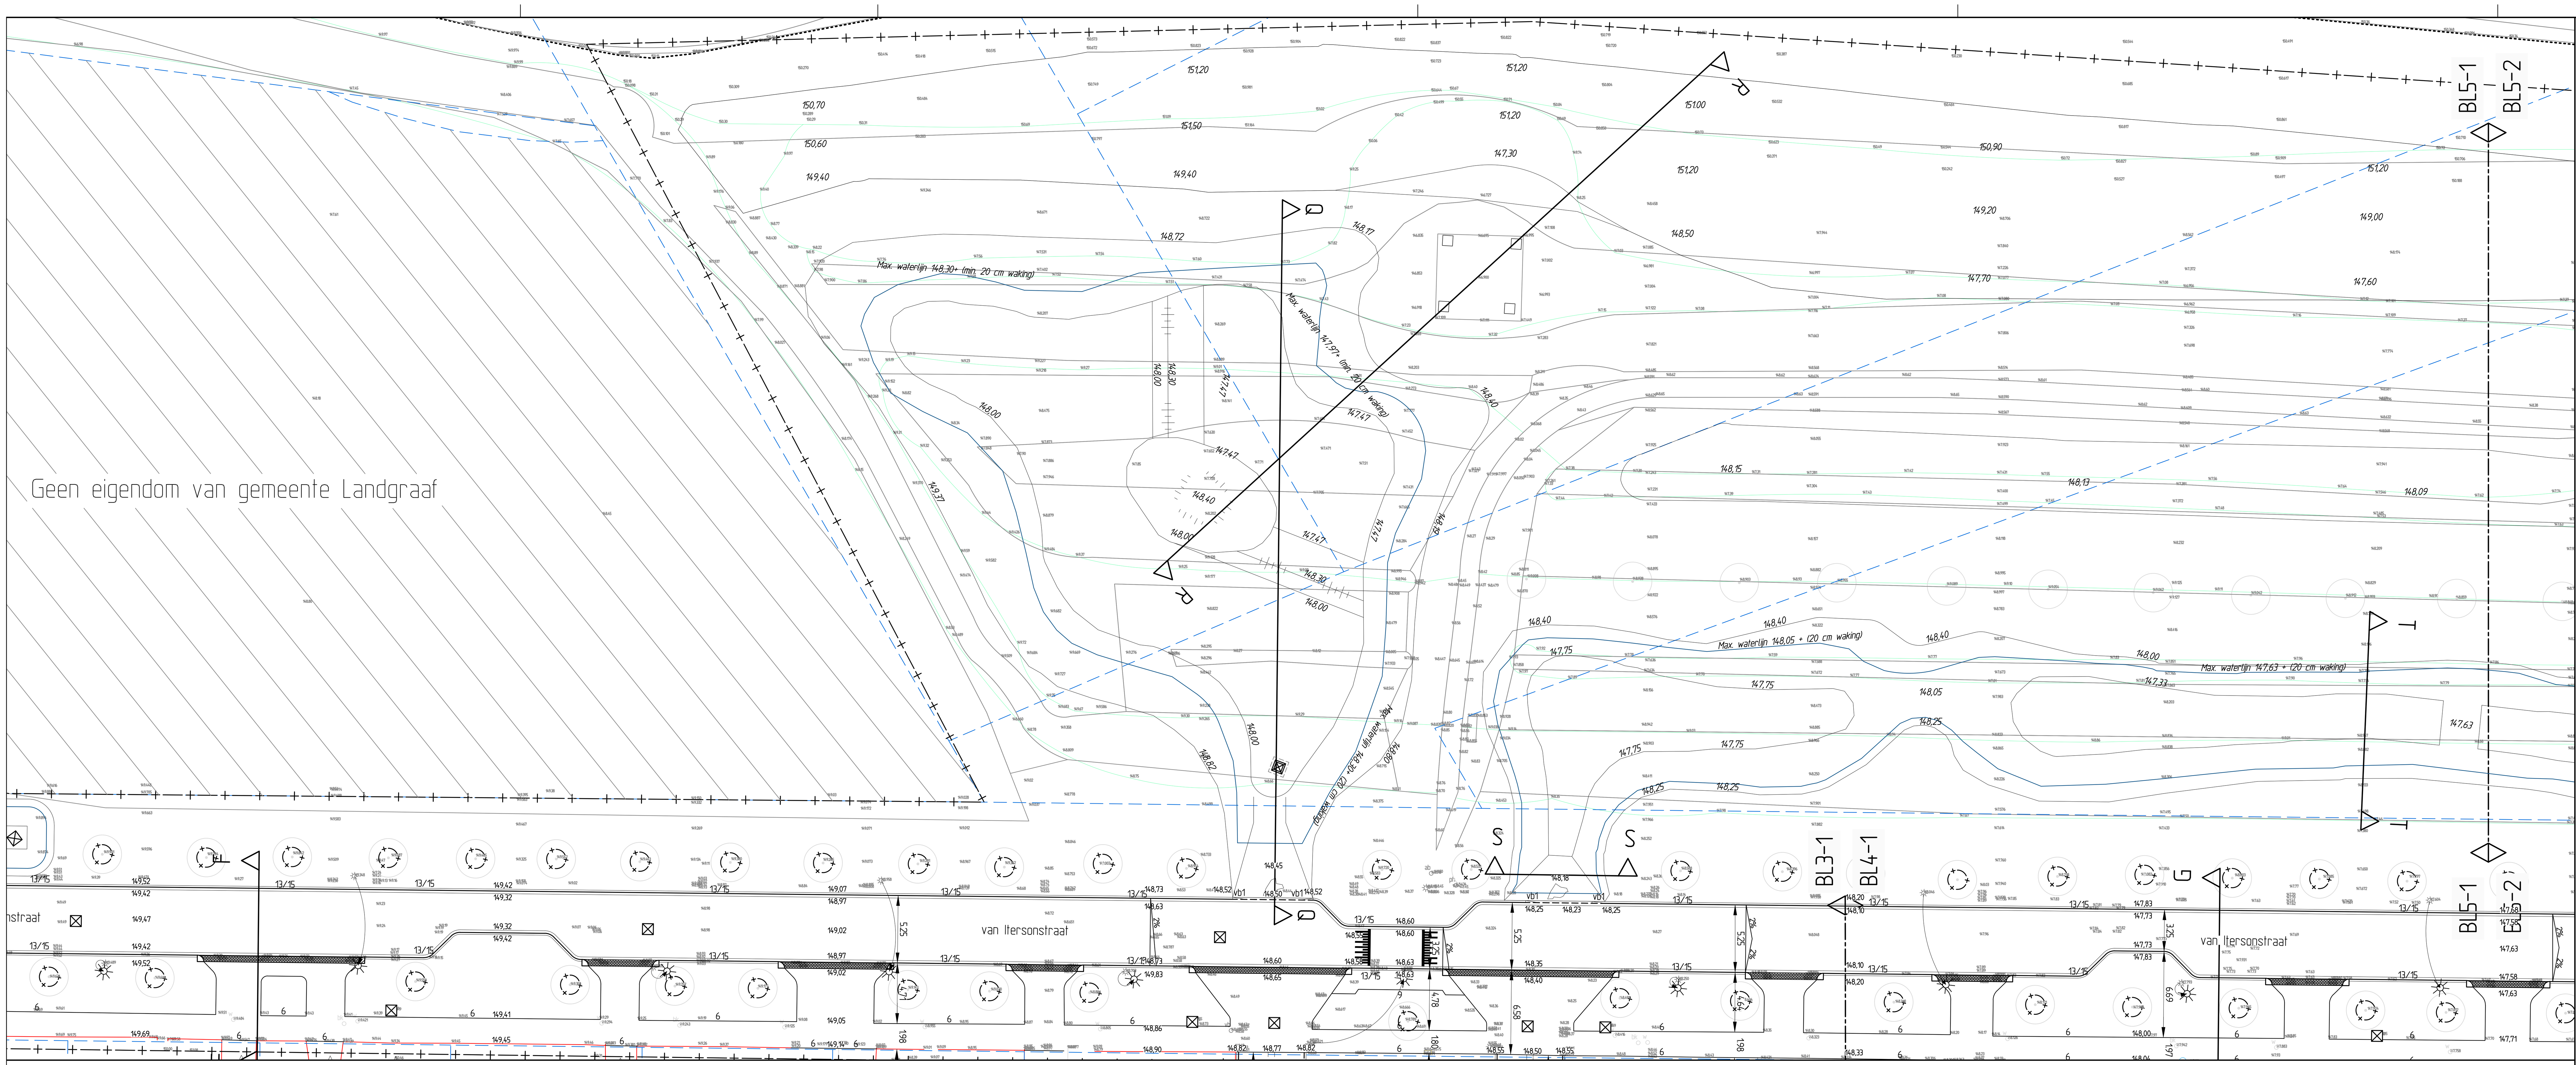

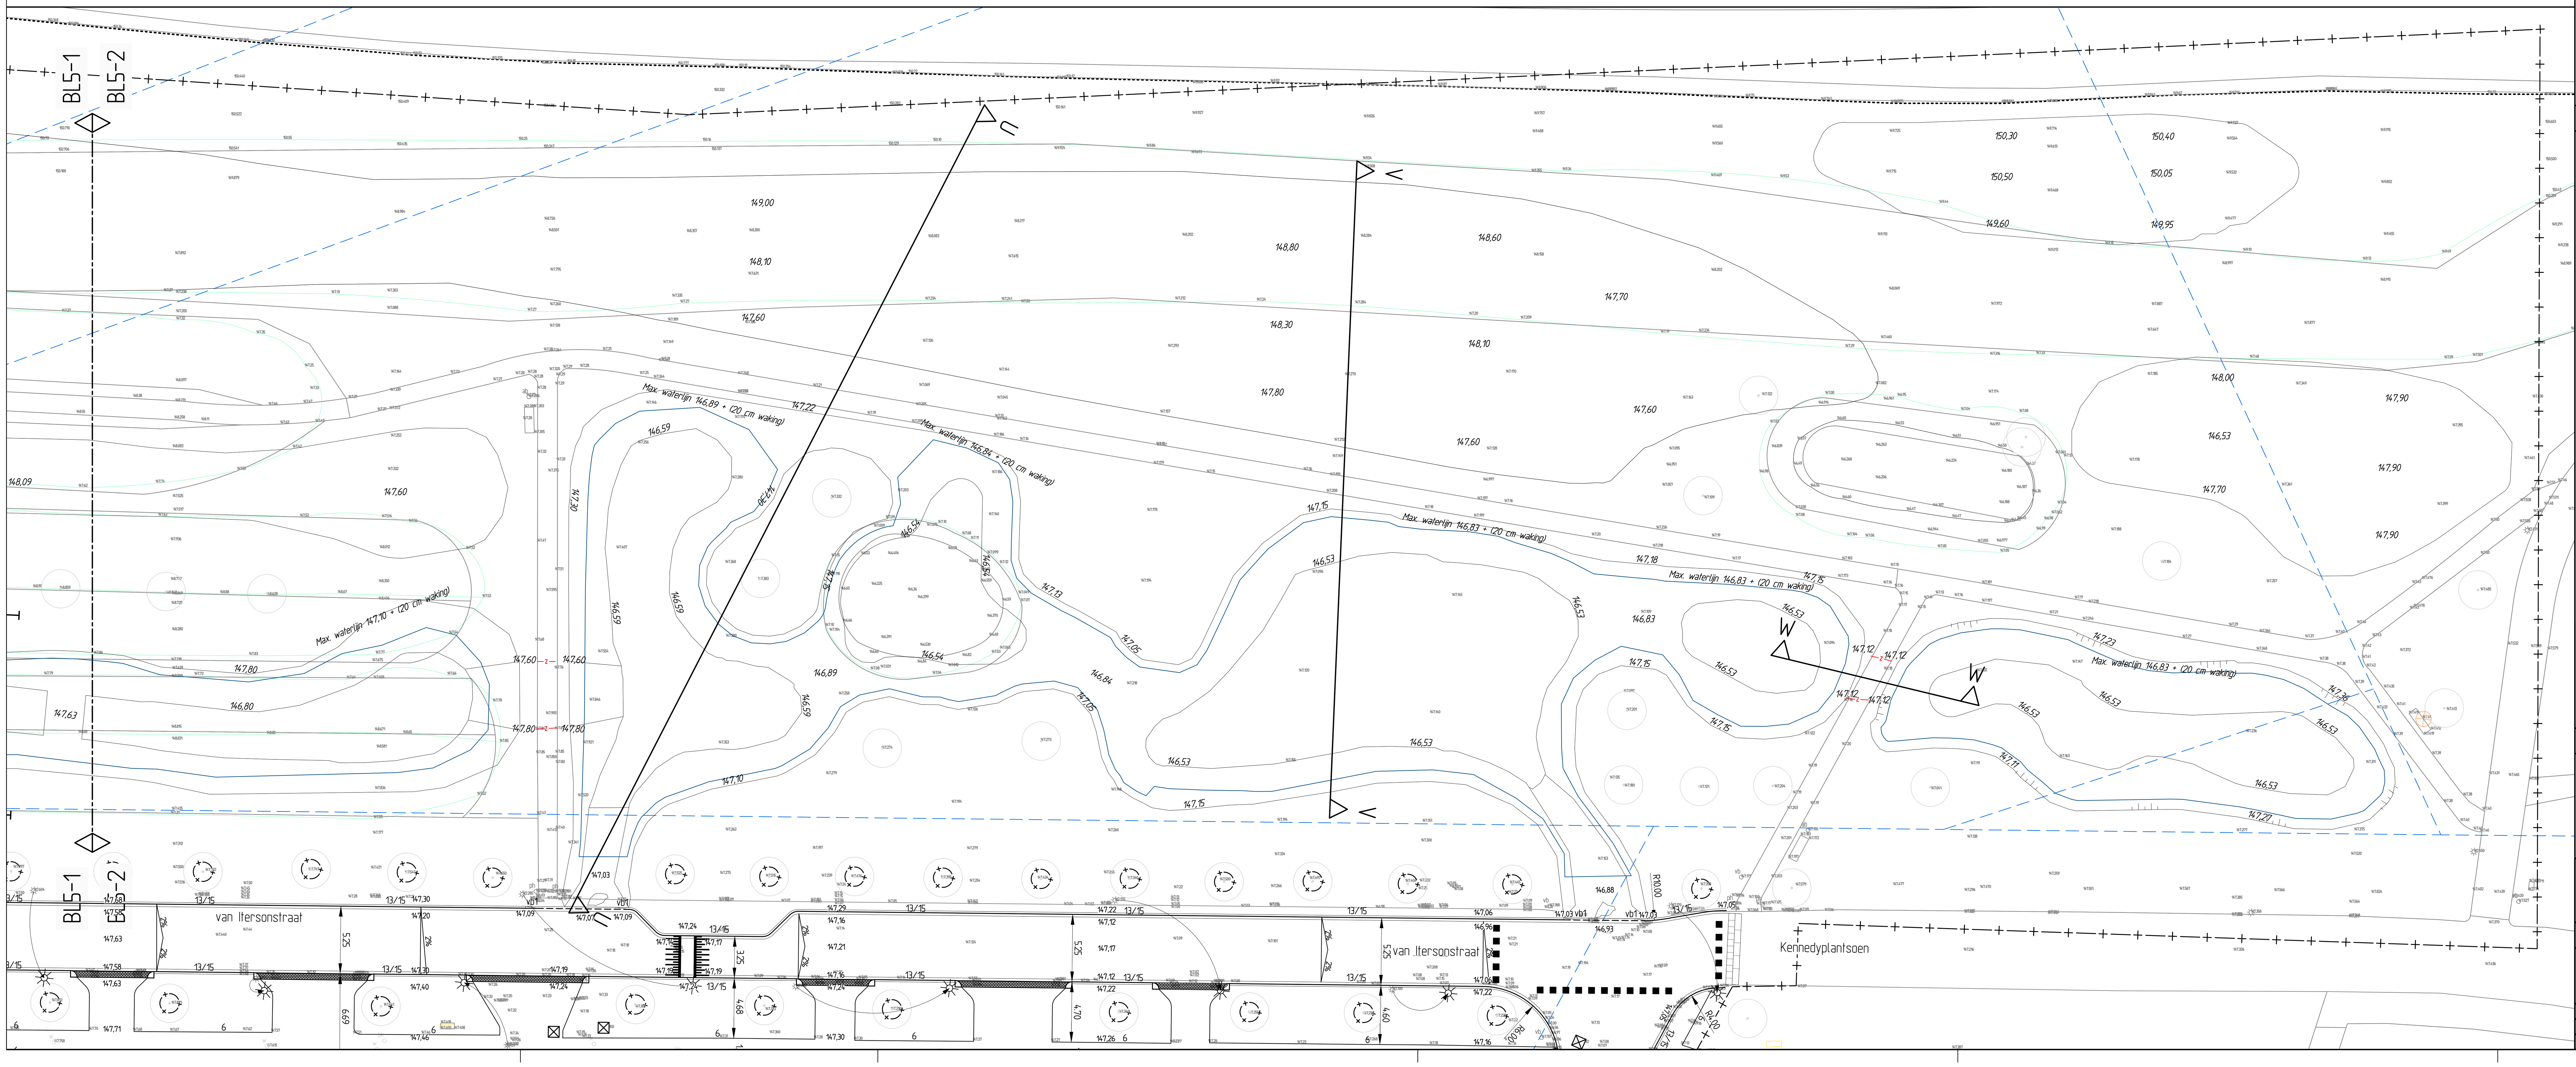

Legenda

6	Opsluitband - 60x200 mm
13/15	Trottoirband - 130/150x200 mm
13/15	Trottoirband - 130/150x170 mm - geen zicht
vb1	Trottoirband - 130/150x250 mm - 70/200x200 mm
vb2	Trottoirband - 130/150x250 mm - 130/150x170 mm (geen zicht)
	Kantlaag - 2 strekken betonstraatstenen kf
	Molgoot - 5 Straatbaksteen Bruno - heide
	Aanbrengen Putdeksel
	Inritconstructie - 3 streks BSS grijs kf, 2 streks BSS grijs df, 2x hoekblok 90gr. 130/150x200
32.50	Nieuwe hoogte
	Markering - thermoplast - puntstuk
	Blokmarkering - 0,50x0,50 m - thermoplast
	Haaientanden - 0,50x0,50 m - thermoplast
(0,10)	Markering - thermoplast - 0,10m
	vakindeling - BSS kf wit om en om
	Aanzet frezen
	Aanbrengen boombescherming
	Werkgrens
	Bebouwing
	Bestaande muur
	Kadastrale grenzen
vb	Verkeersbord
ph	Anti-parkeerpaal - hout
pk	Anti-parkeerpaal - kunststof
ab	Afvalbak
	Lichtmast
dh	Dorpelhoogte
30.03	Bestaande hoogte

Verklaring

- Indien geen bochtstraal is aangegeven geldt R: 1 m;
- Exacte (hoogte)ligging bestaande kabels en leidingen in het werk te bepalen;
- Voor aanvang werkzaamheden maatvoering t.o.v. bestaande werk controleren;
- Maten in meters, peilen in meters t.o.v. N.A.P., diameters in millimeters, tenzij anders aangegeven;
- Exacte locatie inritten in het werk te bepalen;
- Verplaatsen lichtmasten, schakelkasten e.d. door derden;
- Locatie lichtmasten en bomen ter informatie aangeven;
- Bij particuliere inritten ca. 2 m1 herstraten;

RA infra
advies- & ingenieursbureau

RA infra BV
Geerweg 7
6135 KB Sittard
Telefoon: 046-4000 400
www.rainfra.nl

Opdrachtgever: Gemeente Landgraaf

Project: Klimaatbestendig en water robuust Eikske perceel 1
Maatvoeringstekening

Getekend: RSc	d.d. 10-05-2021	Schaal: 1:200	Projectnr.: 20322.1	Tekeningnr.: 20322.1-MVT01
Revisie: 0	d.d.	Formaat: A0	Blad 5 van 5	
Status: Definitief	Gec.: BSt	Gez.: RBe	Dir.: P:\20322.1\F. Bestekfase\21. Tekeningen	