


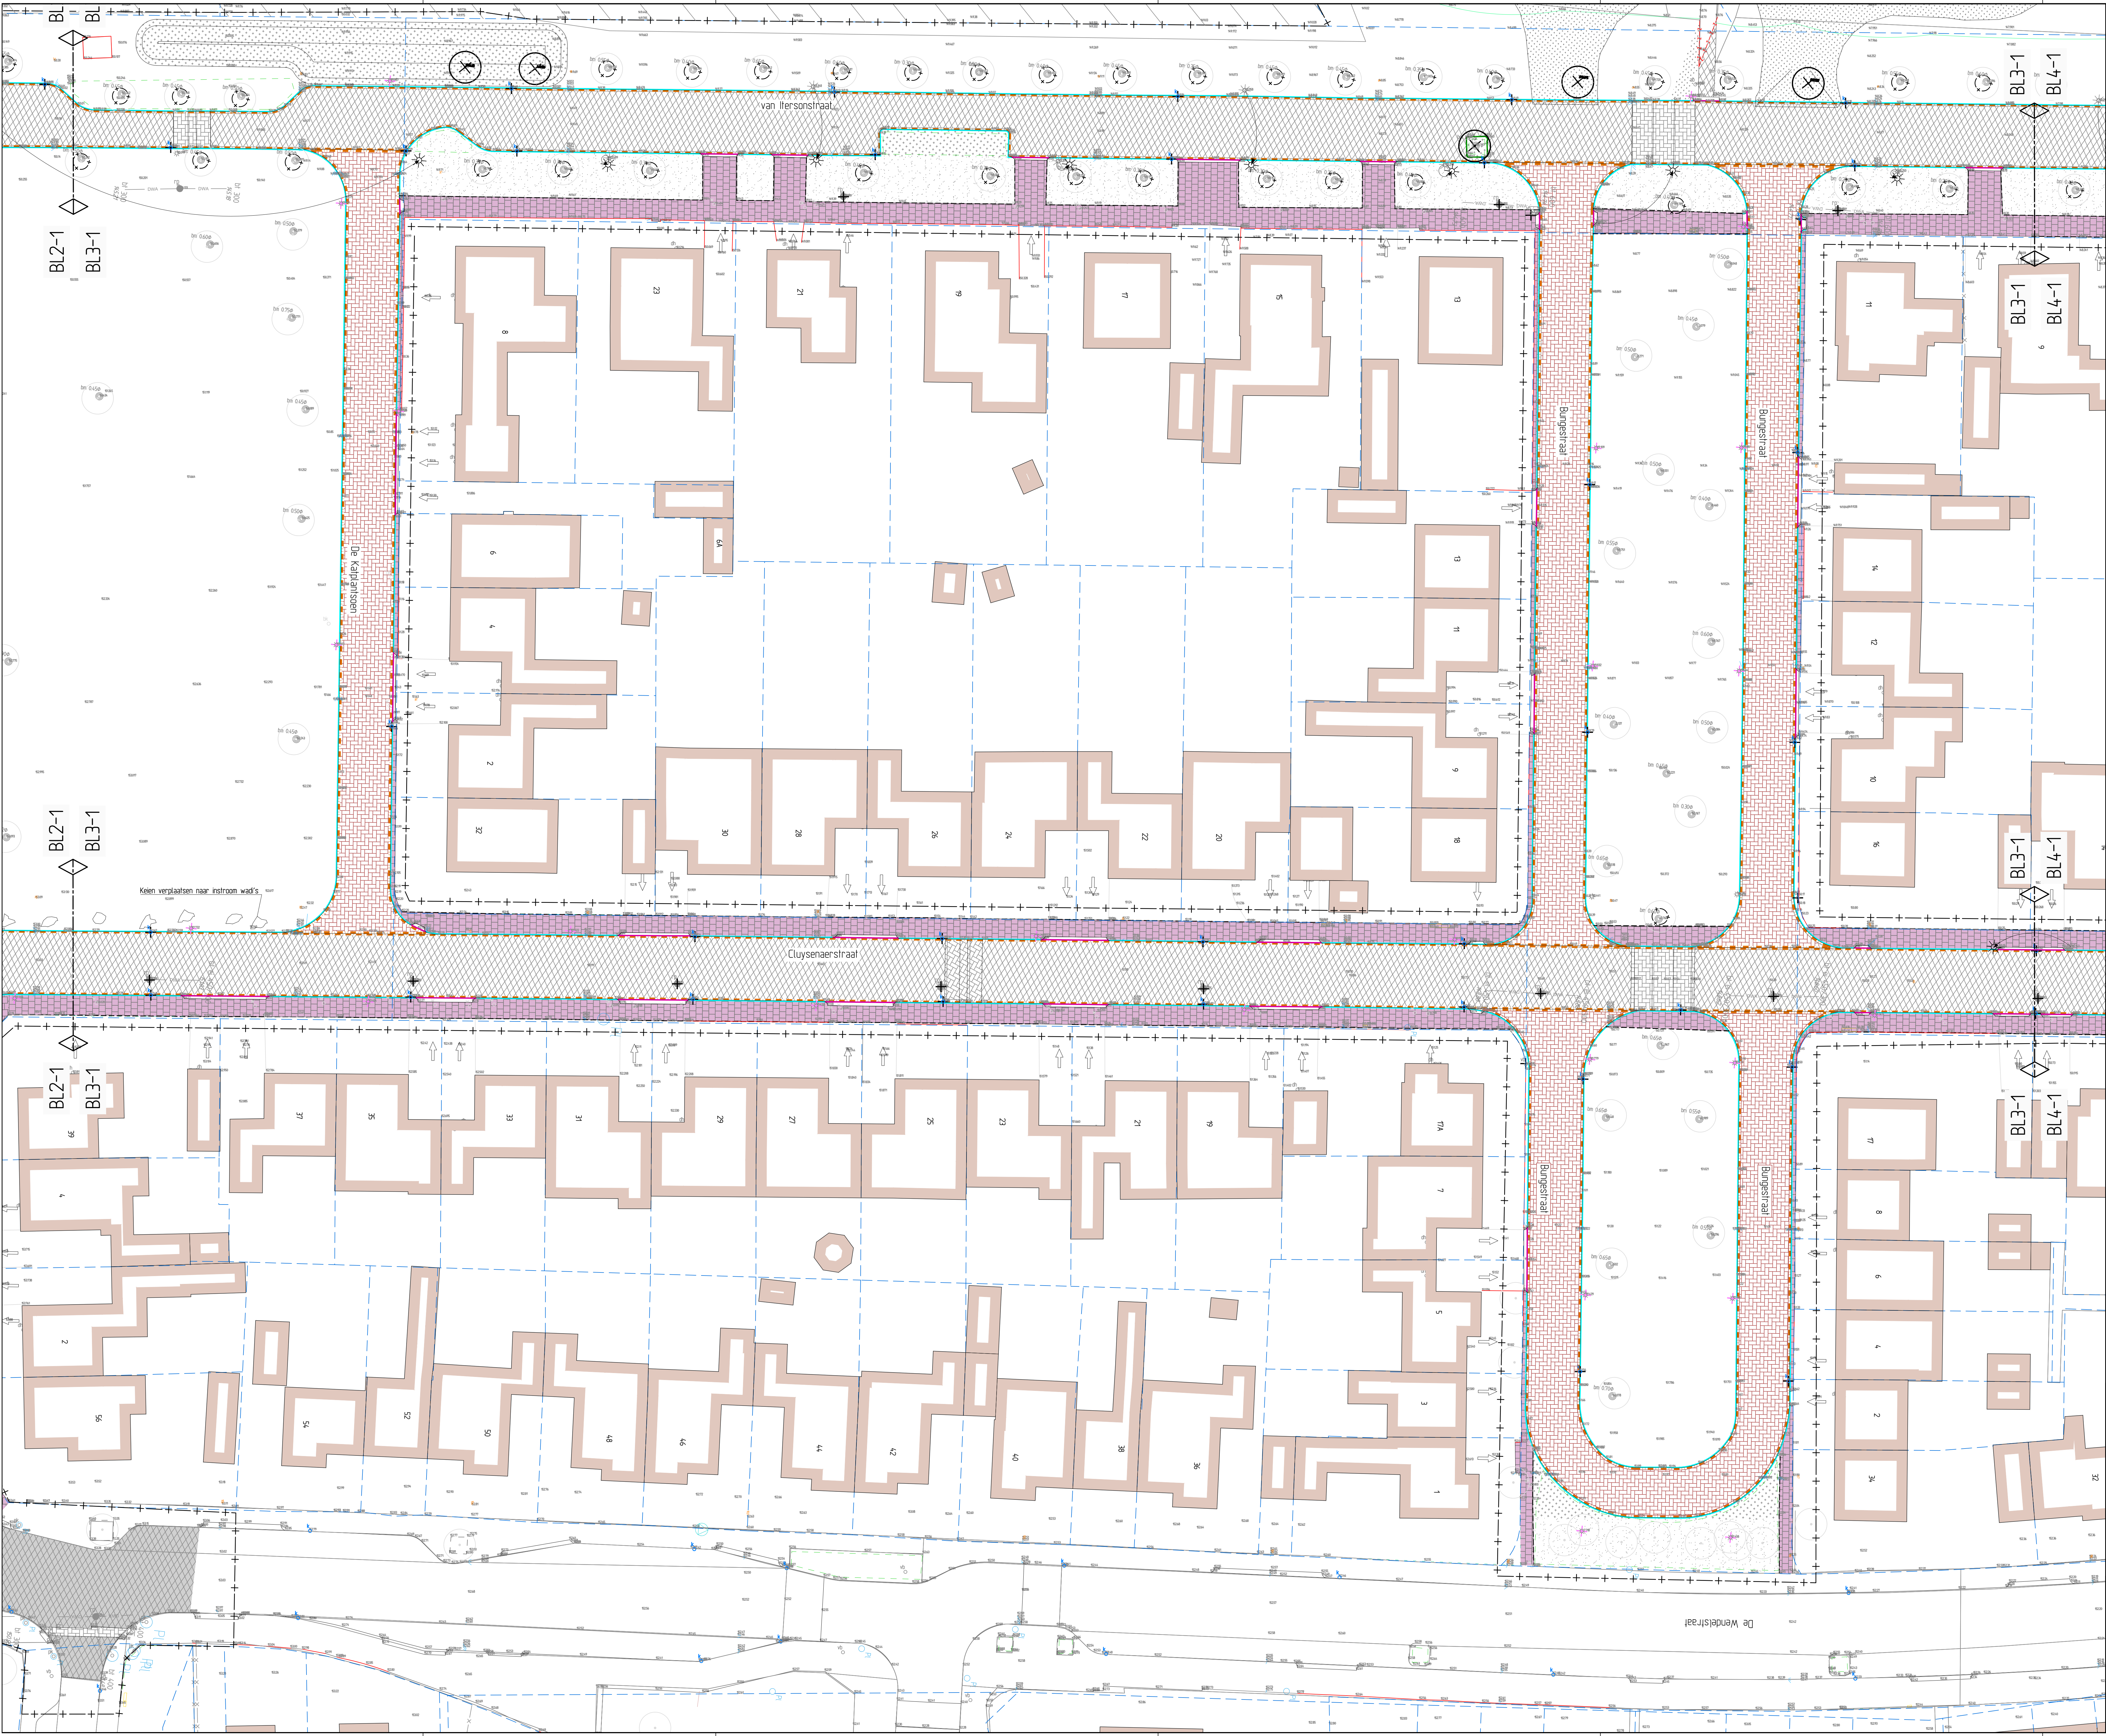

Legenda

Frezen deklaag asfaltverharding

Opbreken straatbakstenen keformaat

Opbreken gehele asfaltverharding

Opbreken betonstraatstenen keformaat

Opbreken betontegels

Verwijderen begroening

Verwijderen gras

Bestaand groen behouden

Verwijderen kantaag - 1 strek straatbakstenen keformaat

Verwijderen kantaag - 2 strekken straatbakstenen keformaat

Verwijderen kantaag - goottegels 150x300x60 mm

Opbreken trottoirband - 130/150x250 mm

Opbreken trottoirband - 180/200x250 mm

Inrichtingsstructuur materiaal gelijk aan bestrating init

Opbreken opsluitband 60x200

Opbreken opsluitband - 100x200 mm

Verwijderen putrand

Verwijderen kotk

Verwijderen verkeersbord

Verwijderen lichtmast (door denden)

Verplaatsen lichtmast (door denden)

Zagen asfalt

Kadastrale grenzen

Aanbrengen boombescherming

Verwijderen stob

Werkgrens

Verklaring

- Voor aanvang werkzaamheden maatvoering i.v.v. bestaande werk controleren.

- Maten in meters, pelen in meters t.o.v. N.A.P., diameters in millimeters, tenzij anders aangegeven.

- Exacte locatie inritten in het werk te bepalen.

RA infra

advies- en ingenieursbureau

Oprachtgever: Gemeente Landgraaf

Project: Klimaatbestendig en water robuust Elkske perceel 1

Opbrek tekening

Getekend: RSC

Revisie: 8

Status: Definitief

dd: 06-04-2021

dd: 24-08-2021

dd: 03

Schaal: 1:200

Formaat: A0

De: P102021-1-6 Besluitaanvraag

Projectnr: 20221

Bladz: 3 van 5

Tekeningnr: 203221-0BT01

RA infra BV

Geenweg 7

6135 KB Sittard

Telefoon: 046-4000 400

www.rainfra.nl