


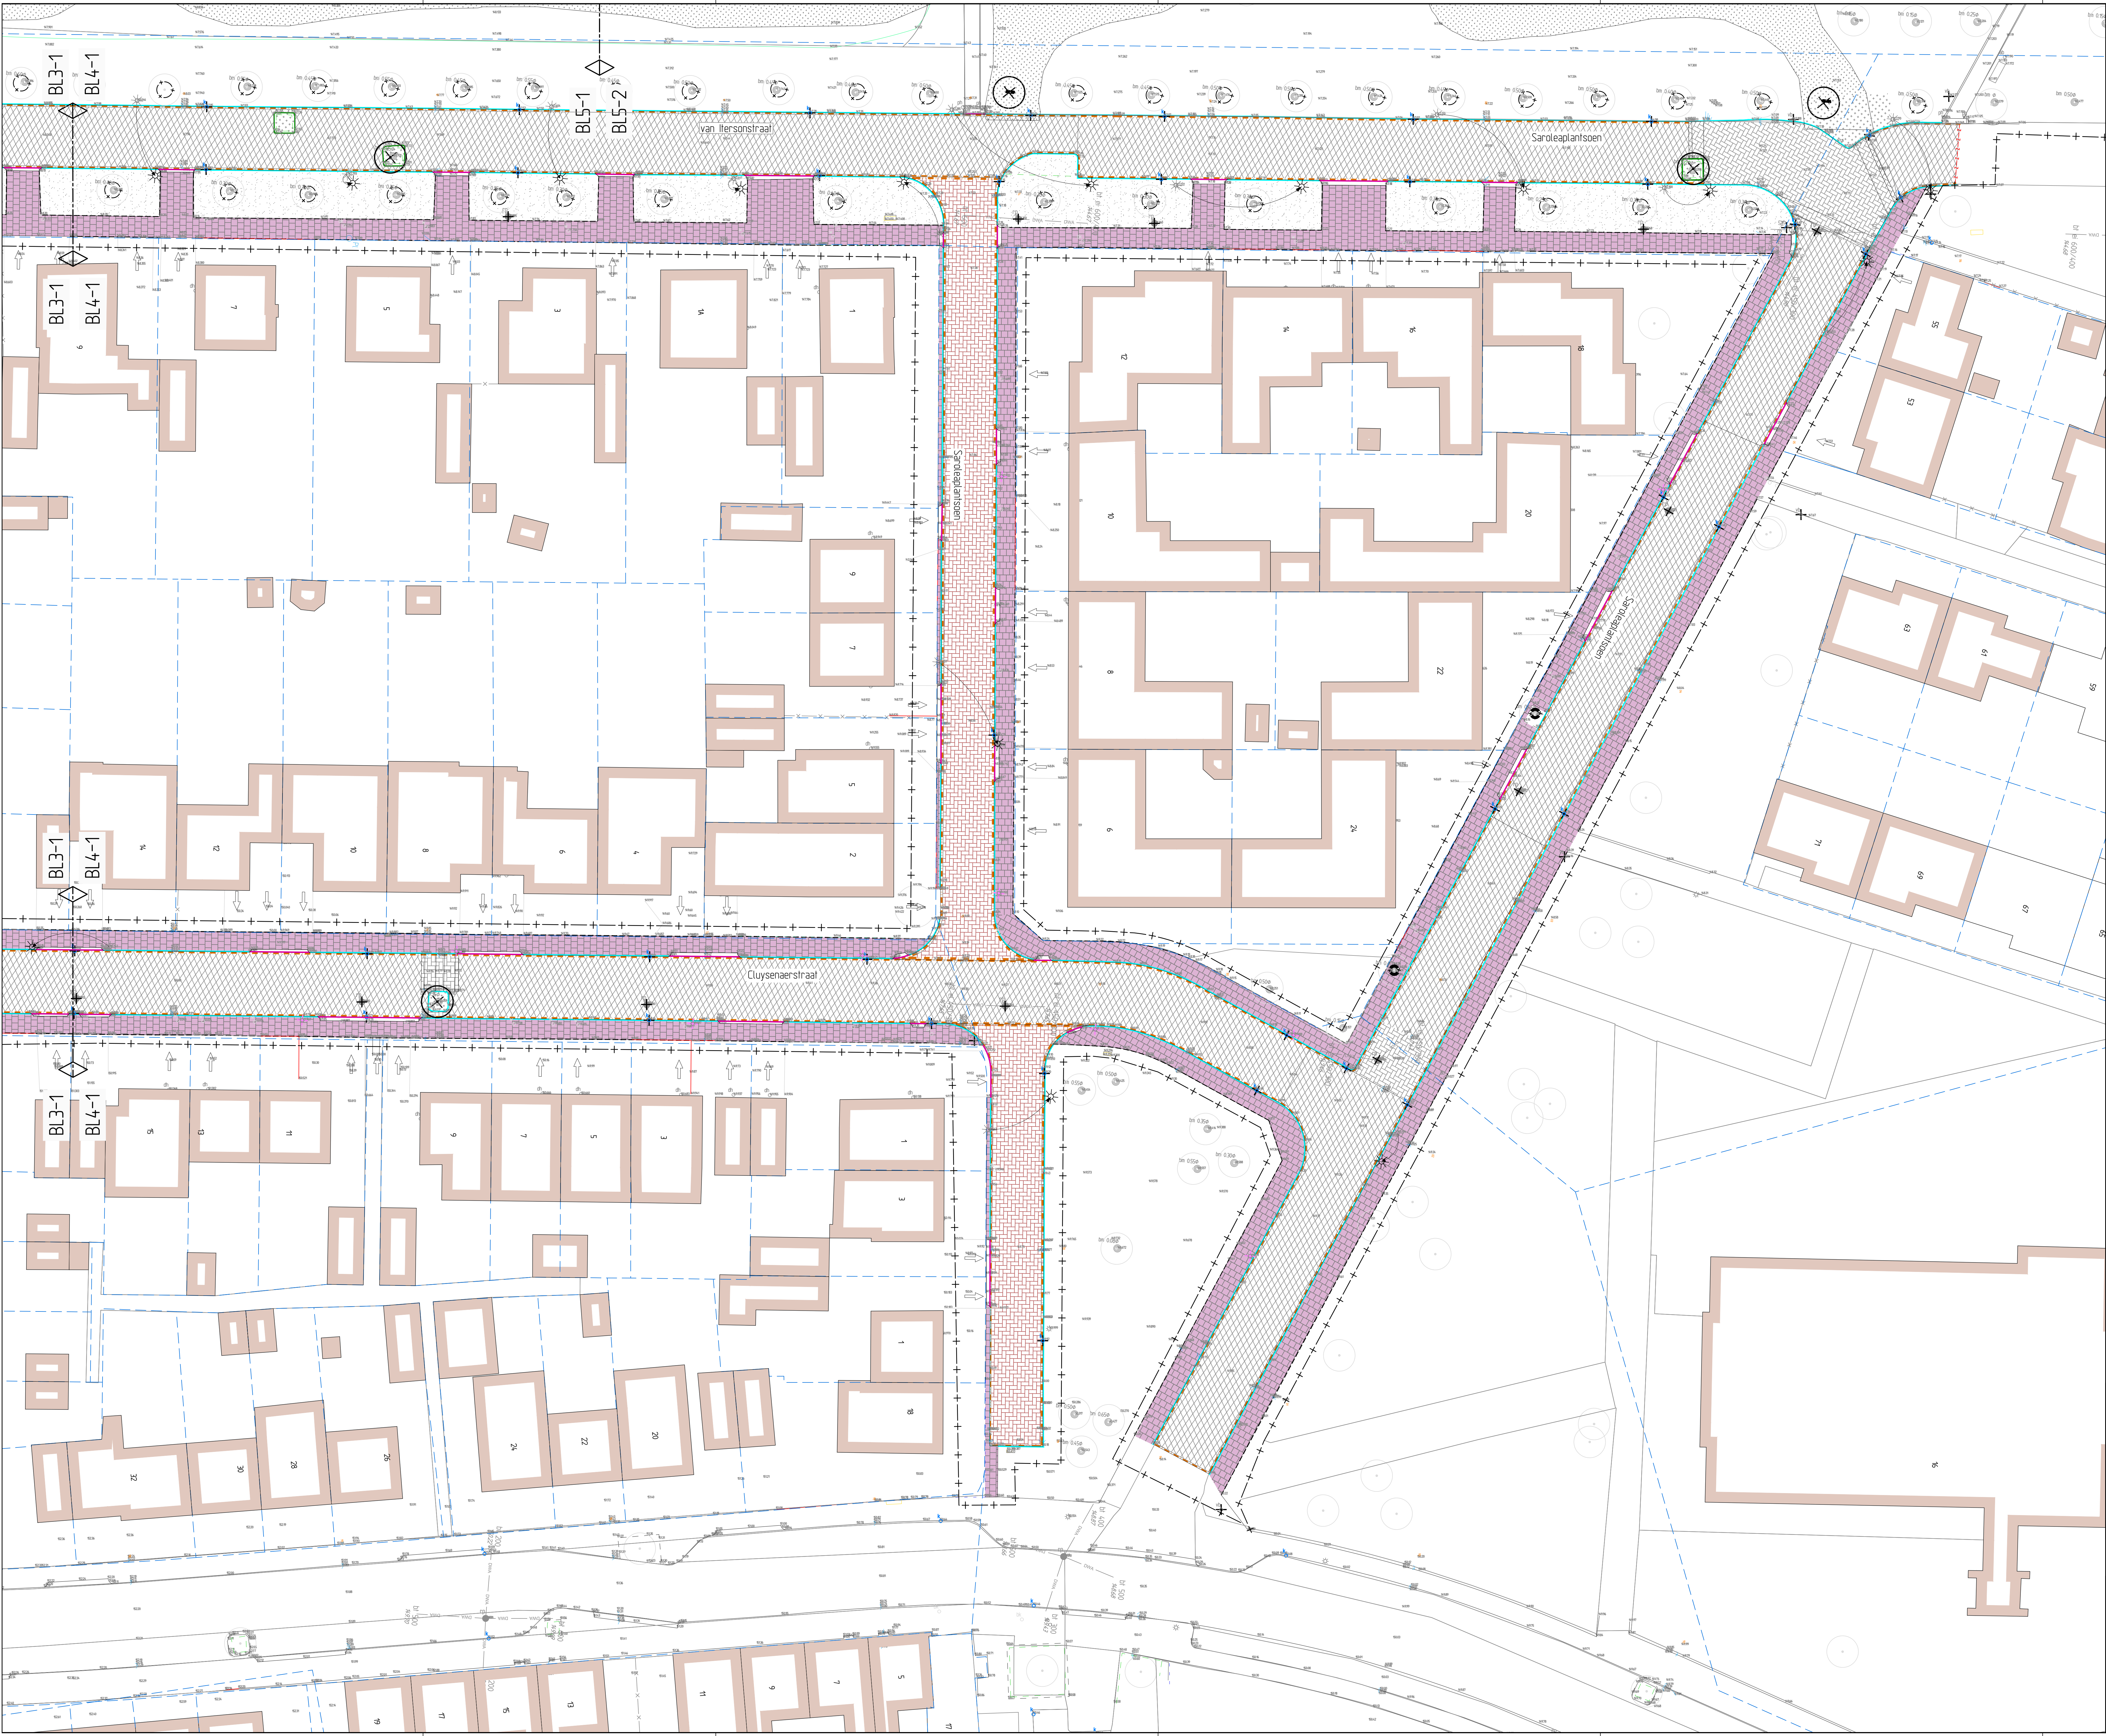

Legenda

Frezen deklaag asfaltverharding

Opbreken straatbakstenen keformaat

Opbreken gehele asfaltverharding

Verklaring

- Voor aanvang werkzaamheden maatvoering i.v.v. bestaande werk controleren.

- Maten in meters, pelen in meters t.o.v. N.A.P., diameters in millimeters, tenzij anders aangegeven.

- Exacte locatie inritten in het werk te bepalen.

RAinfra
advies & ingenieursbureau

Opdrachtgever: Gemeente Landgraaf

Project: Klimaatbestendig en water robuust Ekske perceel 1
Opbrek tekening

RA infra BV
Geerweg 7
6393 KB Sittard
Telefoon: 046-4000 400
www.rainfra.nl