
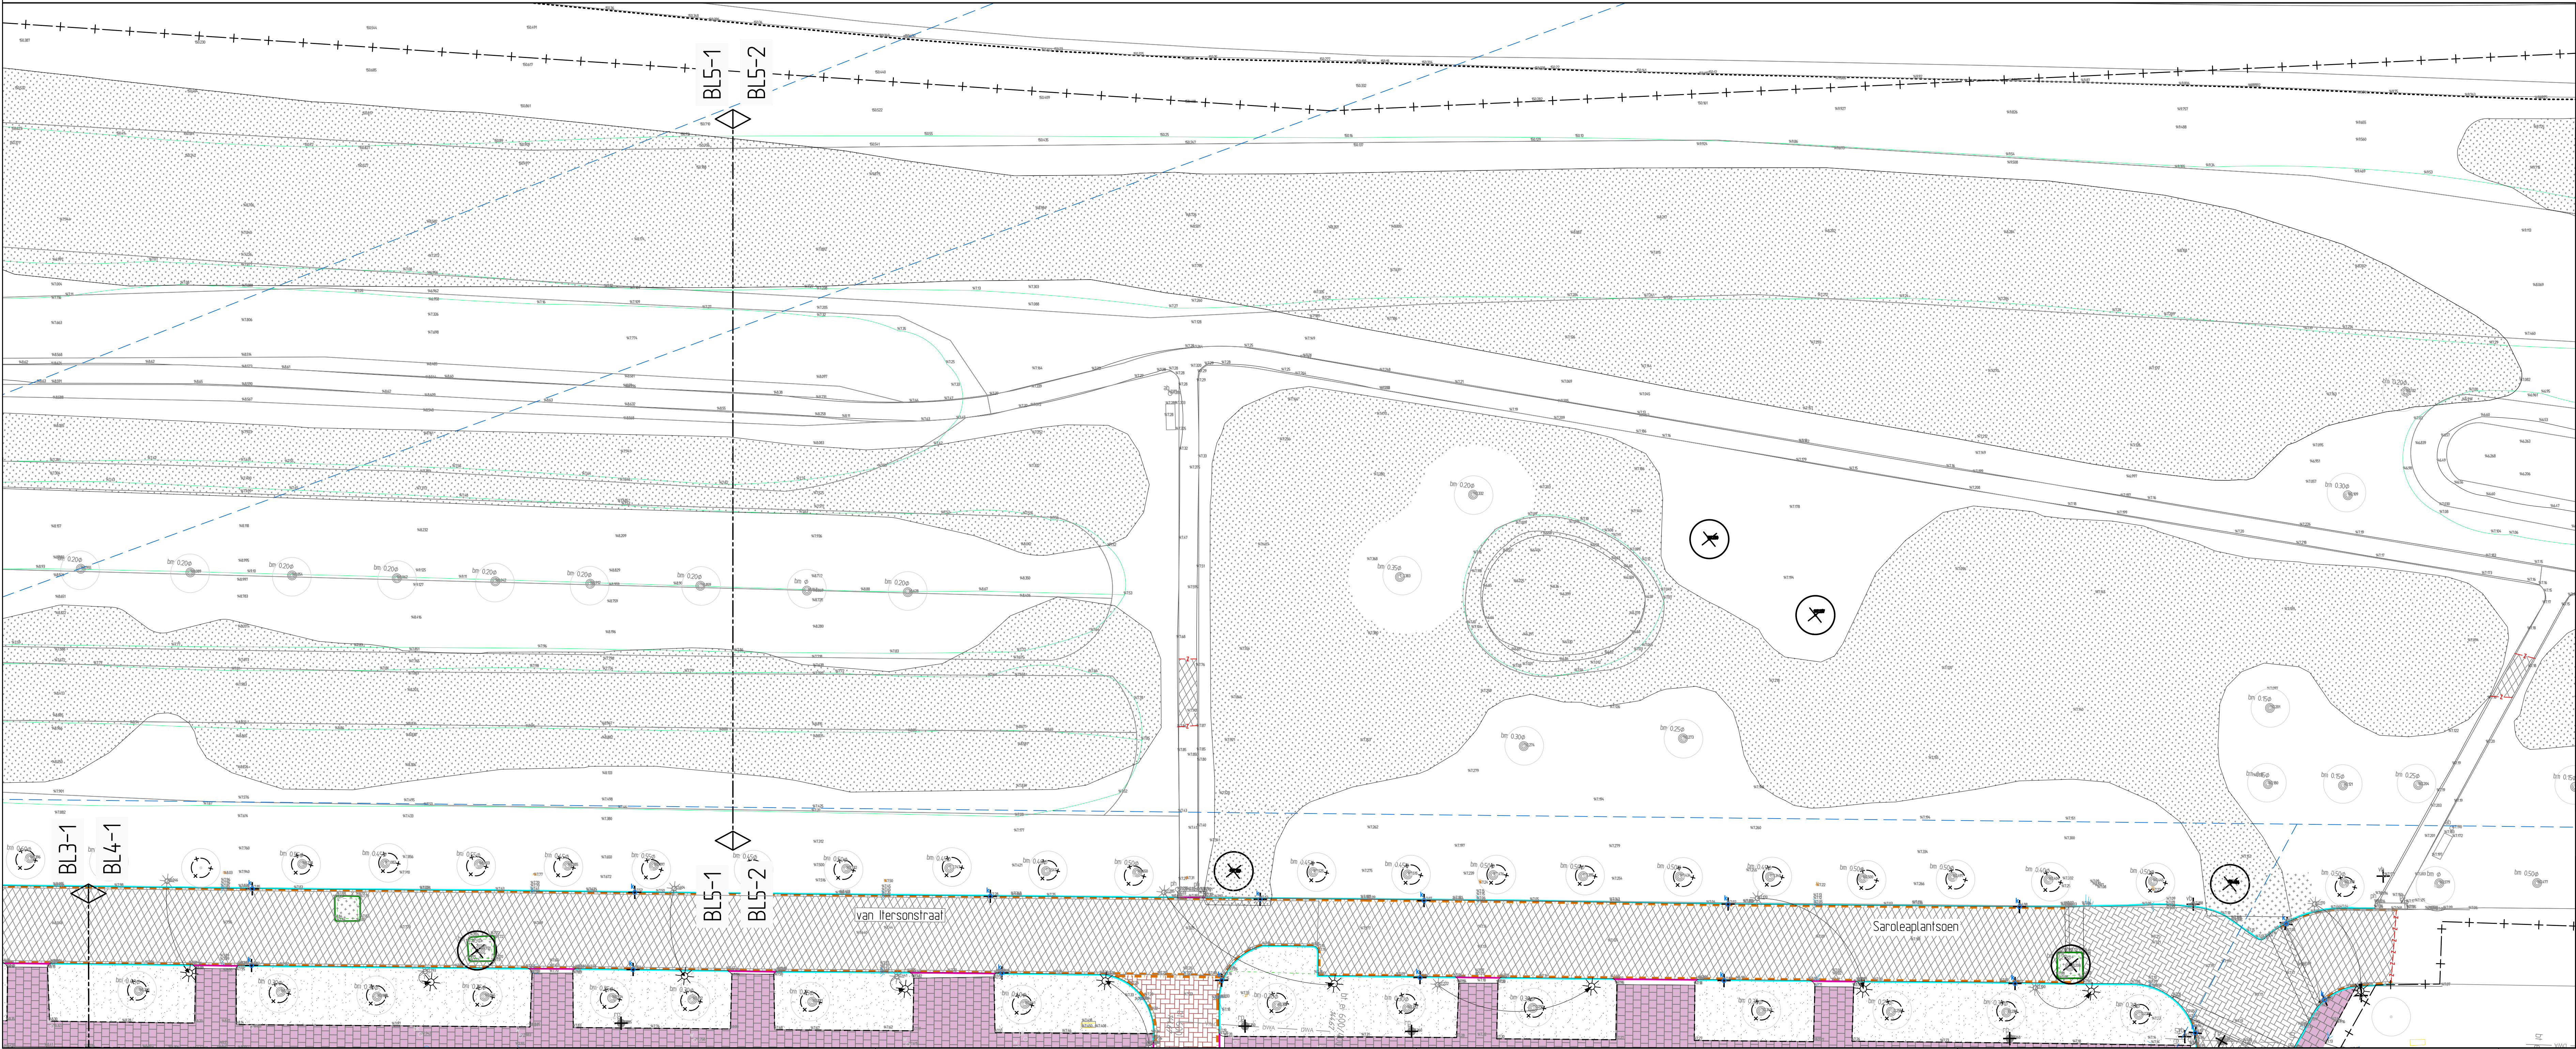


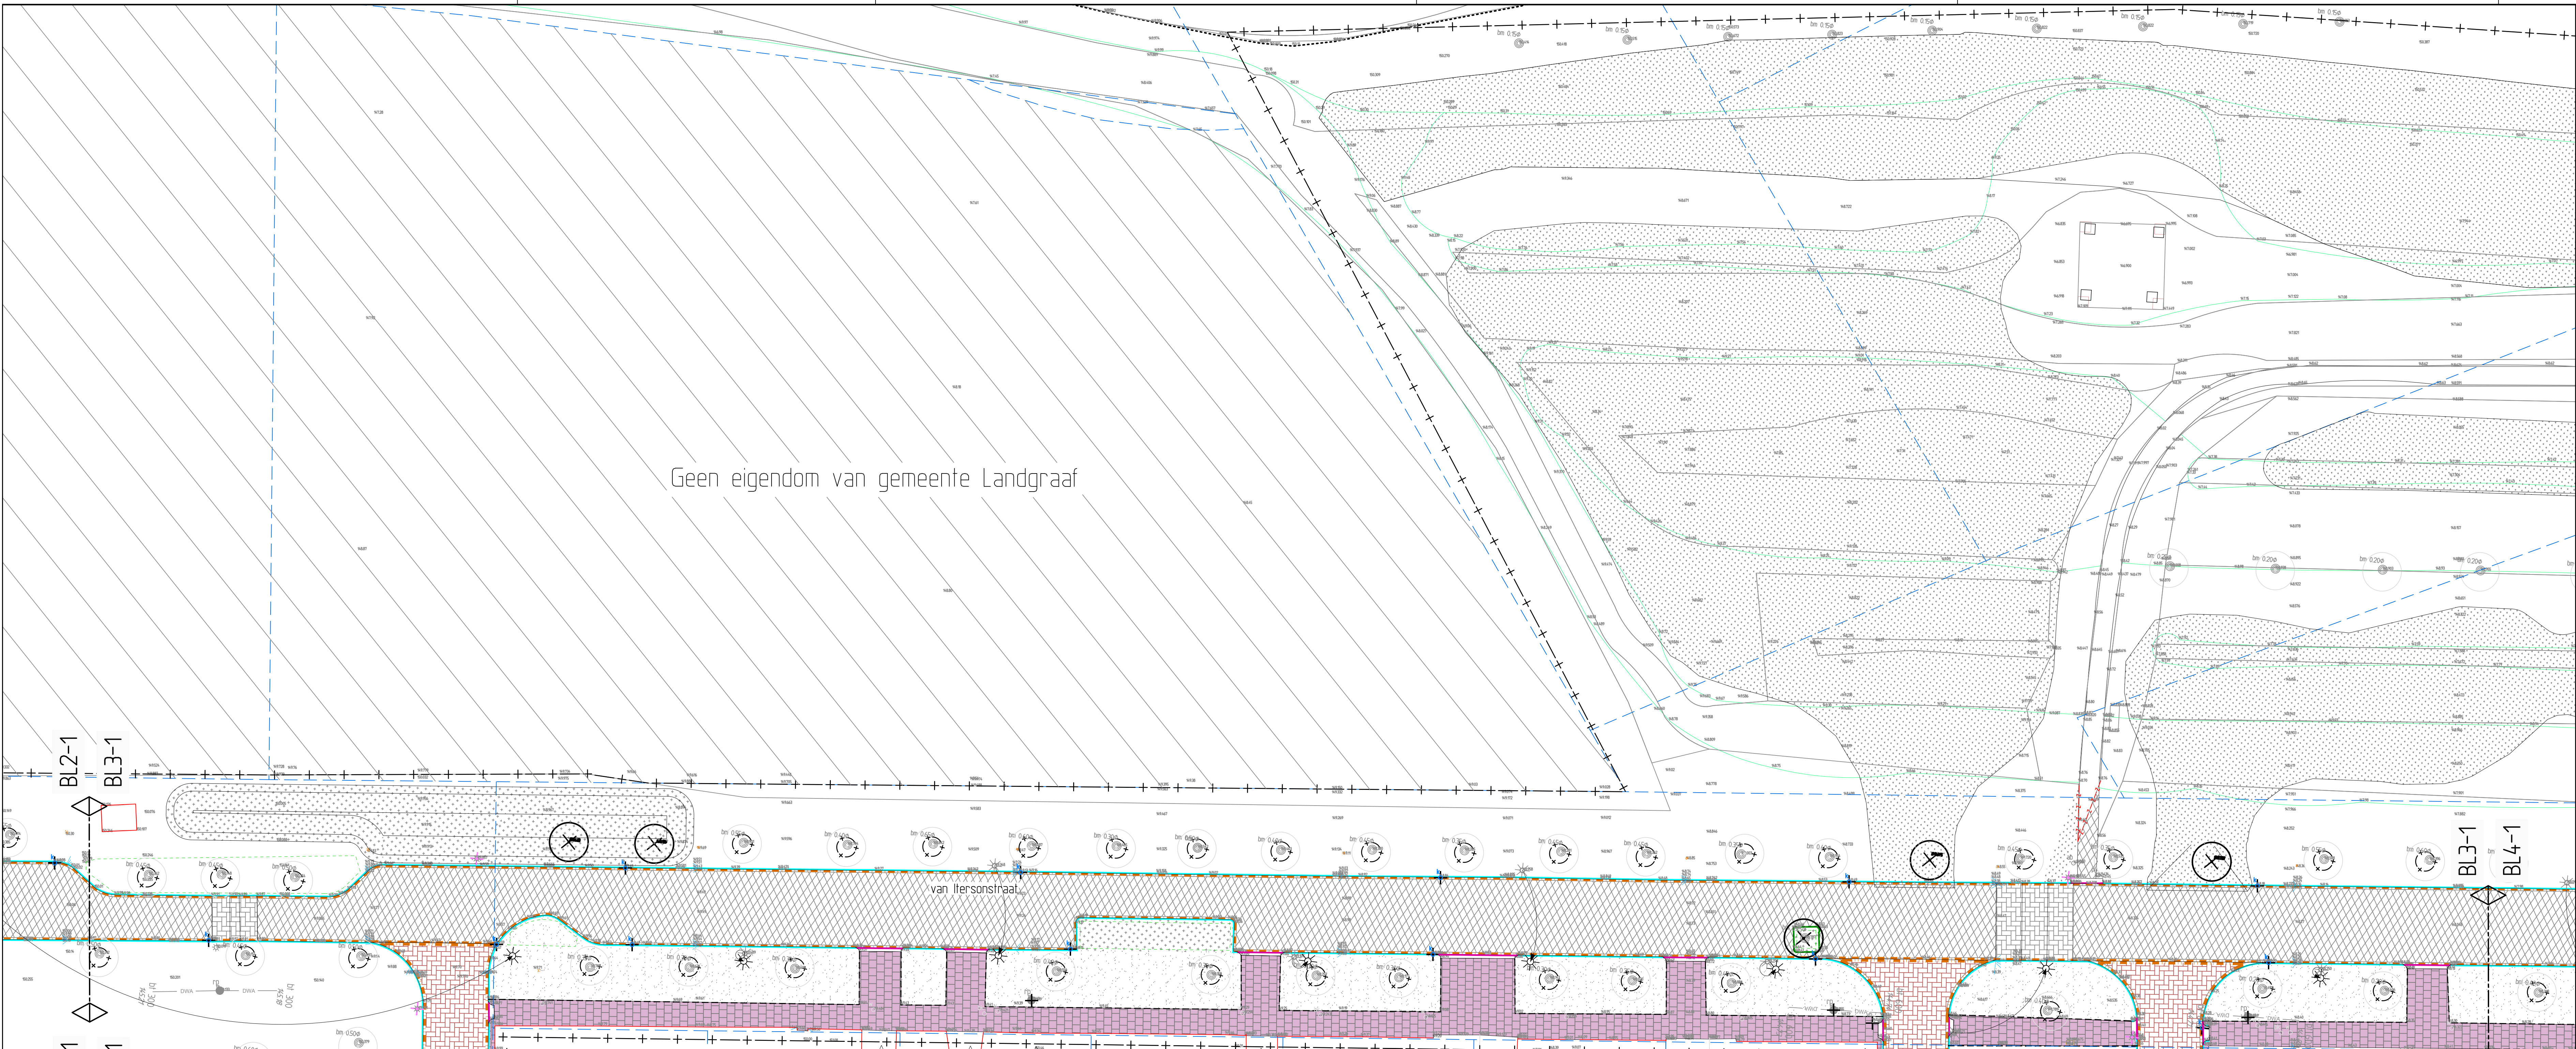

Legenda

- Frezen deklaag asfaltverharding
- Opbreken straatbakstenen keformaat
- Opbreken gehele asfaltverharding
- Opbreken betonstraalstenen keformaat
- Opbreken betongegels
- Verwijderen beplanting
- Verwijderen gras
- Bestaand groen behouden
- Verwijderen kantlaag - 1 strek straatbakstenen keformaat
- Verwijderen kantlaag - 2 strekken straatbakstenen keformaat
- Verwijderen kantlaag - goottegels 60x300x50 mm
- Opbreken trottoirband - 150/200x250 mm
- Opbreken trottoirband - 180/200x250 mm
- Inritconstructie: materiaal gelijk aan bestrating inrit
- Opbreken opsluitband 60x200
- Opbreken opsluitband - 100x200 mm
- Verwijderen putrand
- Verwijderen kolk
- Verwijderen verkeersbord
- Verwijderen lichtmast (door derden)
- Verplaatsen lichtmast (door derden)
- Zagen asfalt
- Kadastrale grenzen
- Aanbrengen boombescherming
- Verwijderen stob
- Werkgrens

Verklaring

- Voor aanvang werkzaamheden maatvoering i.v.m. bestaande werk controleren.
- Maten in meters, pelen in meters t.o.v. N.A.P., diameters in millimeters, tenzij anders aangegeven.
- Exacte locale inritten in het werk te bepalen.



RAinfra
advies & ingenieursbureau

Oprachtgever: Gemeente Landgraaf

Project: Klimaatbestendig en water robuust Eukse perceel 1
Opbrek tekening

RA infra BV
Geerweg 7
6735 KB Sittard
Telefoon: 046-4000 400
www.rainfra.nl

Getekend	RS	d.d.	06-06-2021	Schaal	1:200	Projectnr.	203221	Tekeningnr.	
Revisie	8	d.d.	24-06-2021	Formaat	A0	Blad	5 van 5		
Status	Definitief	Get.	RS	Get.	RS	Op	P103221-1	Beheersnaam	U1 Teekening