


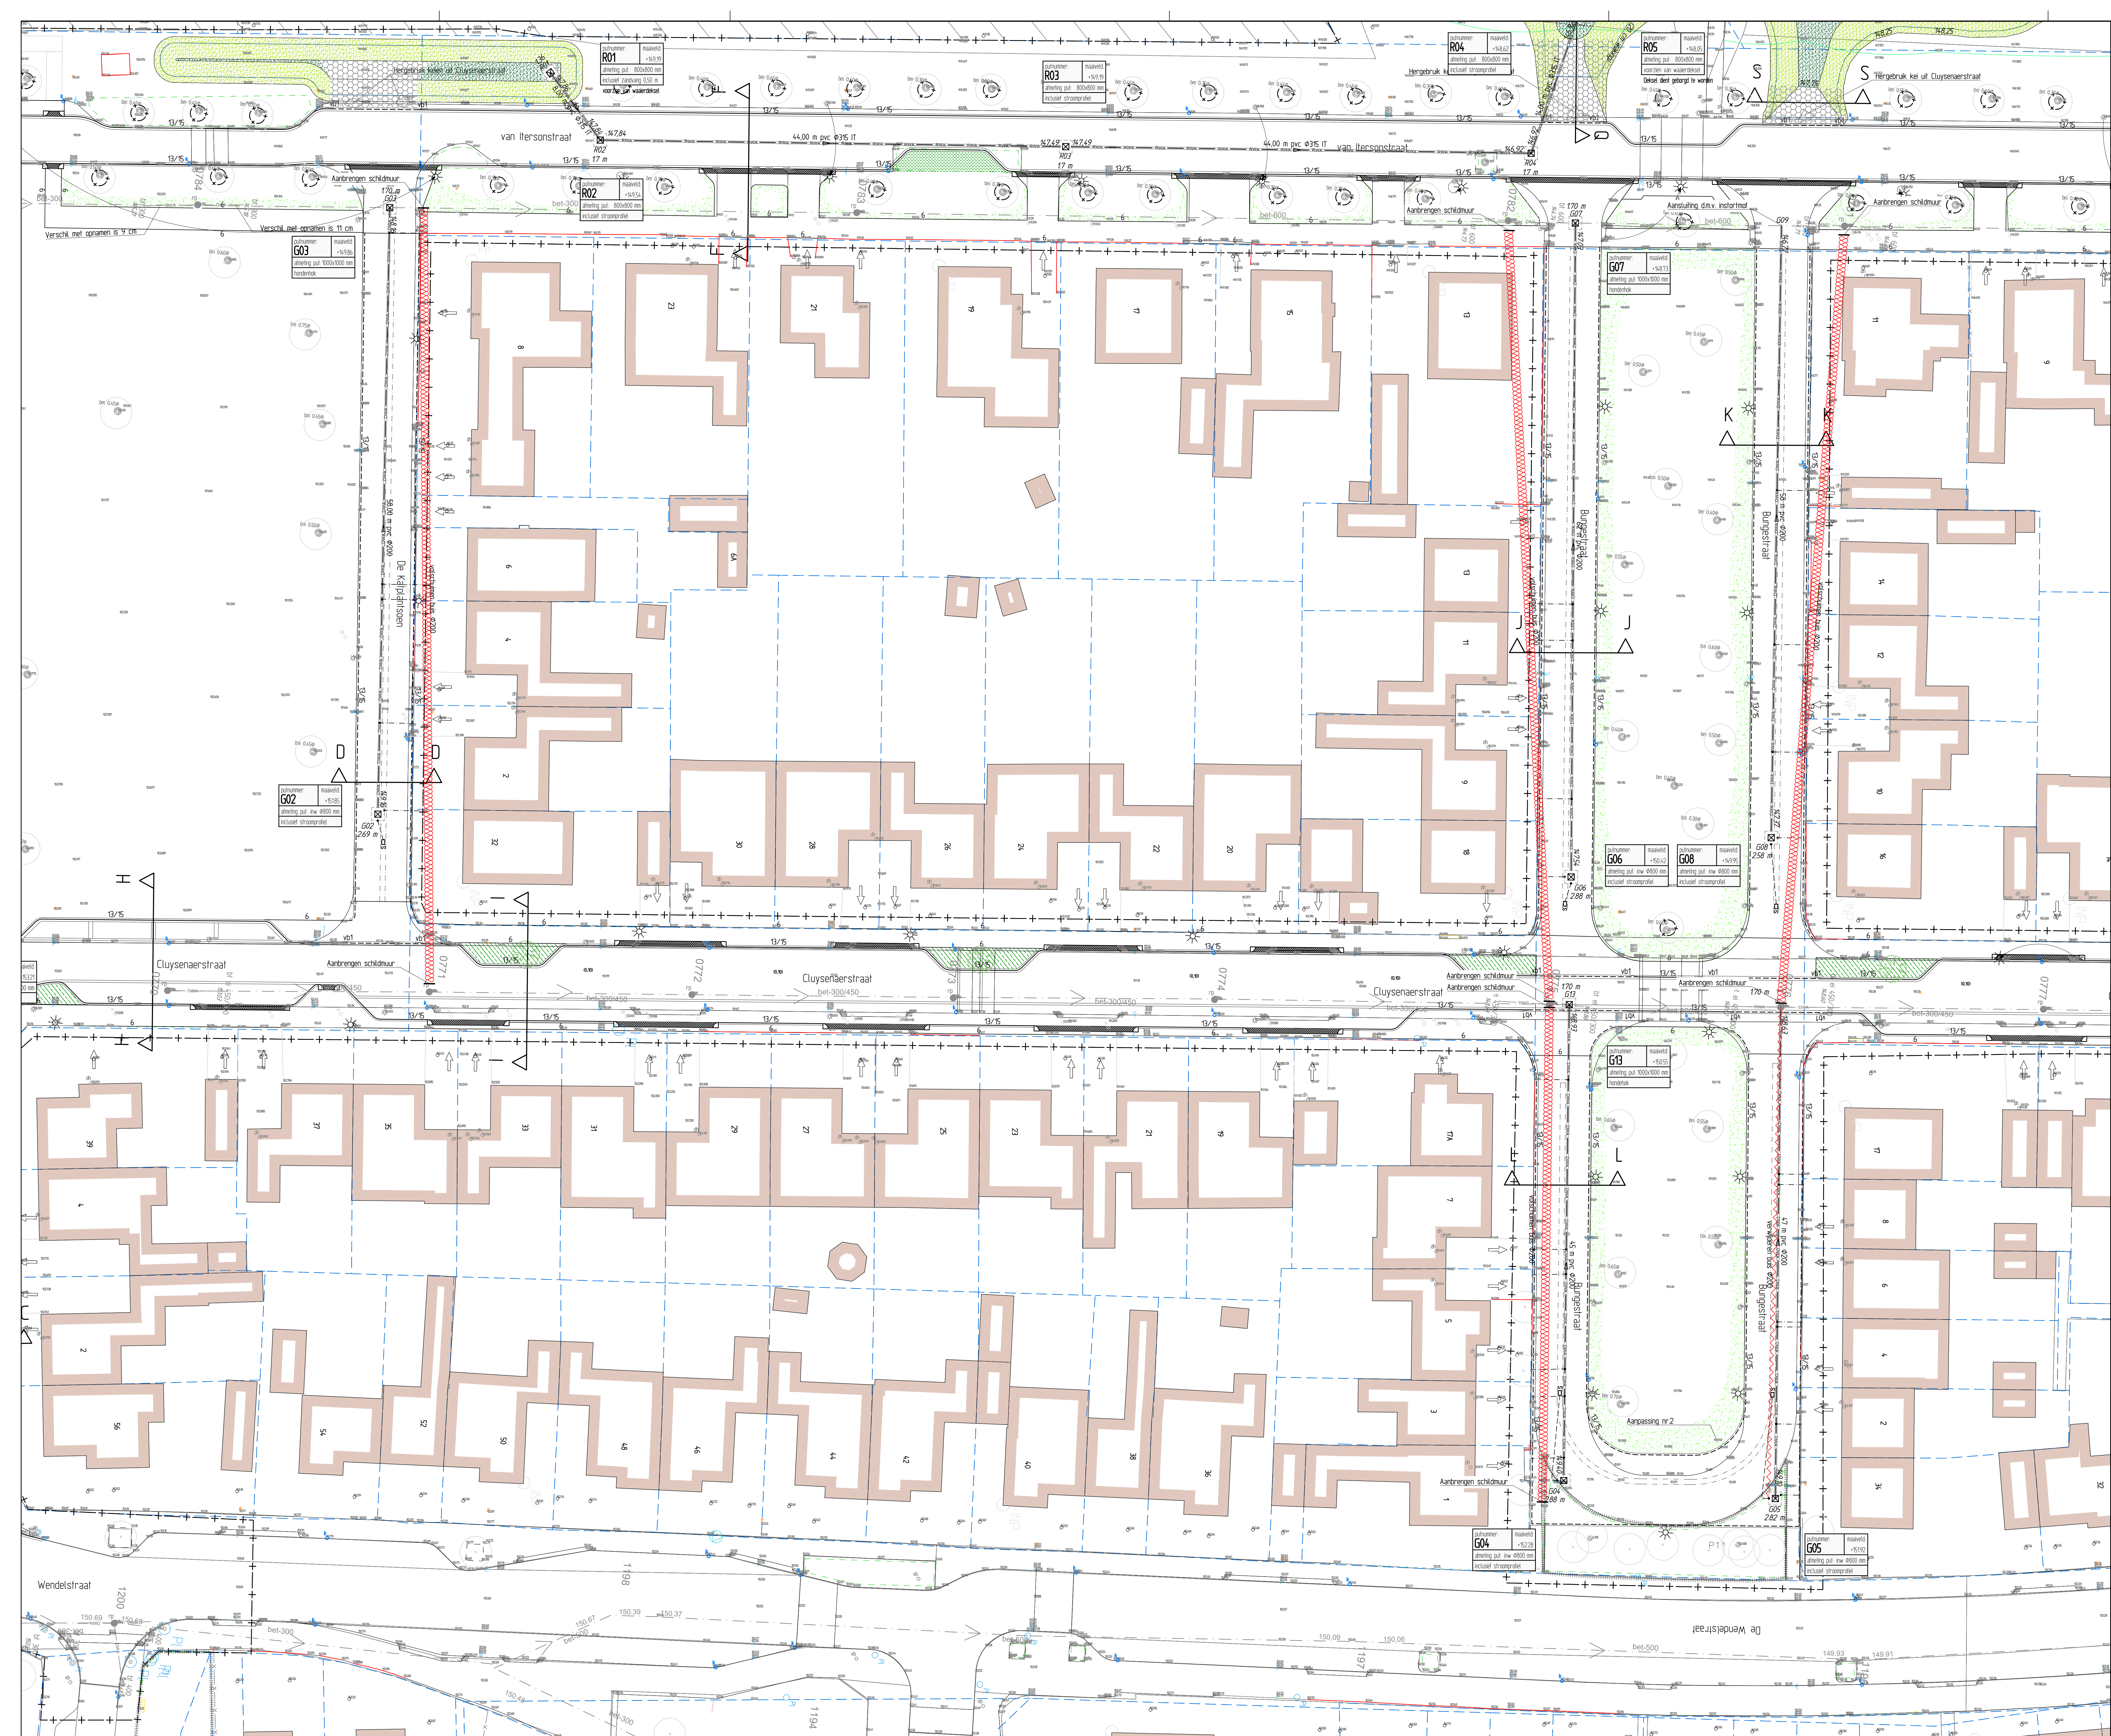

Legenda

- | | |
|---|---|
|  | Grasbetondeketeles - 400x600x100 mm - vlakke uitvoering |
|  | Talloed wadi - bekleden met bloementapijt |
|  | Bodem wadi - rizaaien |
|  | Opvoeding - rizaaien door derten |
|  | Roleringssput |
|  | Straalkolk - Aquaway S 1332 - 1325 GB2 P-line |
|  | Rolring RWA - pvc infiltratiebus Ø135 mm - groen |
|  | Rolring DWA - materiaal: var. Øvar - grijs |
|  | Huisaansluiting DWA - pvc Ø125 mm - grijs |
|  | Kalkaansluiting - pvc Ø125 mm - grijs |
|  | Verwijderen riol |
|  | Volschutten riol |
|  | Voorziening tegen hooivang sleuf |
|  | Asfalt zagen |
|  | Stroomdringende rolring incl. materiaal en diameter |
|  | BOB nieuwe rolring |
|  | Diepte rolring van BOB tot maakveld |
|  | Werkgrens |
|  | Bebouwing |
|  | Bestaande muur |
|  | Kadastrale grenzen |
|  | Kolk |
|  | Verkeersbord |
|  | Anti-parkeerpaal - hout |
|  | Anti-parkeerpaal - kunststof |
|  | Afbalbak |
|  | Lichtmast |
|  | Dorpelhoogte |
|  | Bestaande hoogte |

Verklaring


- Huisaansluitingen vervangen incl. ontstoppingsstuk;
- Exacte (hoogte)ligging bestaande kabels en leidingen in het werk te bepalen;
- Voor aanvang werkzaamheden maatvoering t.o.v. bestaande werk controleren;
- Maten in meters, peilen in meters t.o.v. N.A.P., diameters in millimeters, tenzij anders aangegeven;
- Locatie lichtmasten en bomen ter informatie aangeven;



Opdrachtgever: Gemeente Landgraaf

Project: Klimaatbestendig en water robuust Eikske perceel 1
Rioleringstekening

RA infra BV
Geerweg 7
6135 KB Sittard
Telefoon: 046-4000 400
www.rainfra.nl

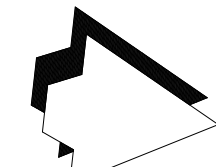

Gefekend:	RSC	d.d. 06-04-2021	Schaal: 1:200	Projectnr.: 20322-1	Tekeningnr.: 20322-1-RIT01
Revisie:	C	d.d. 30-08-2021	Formaat: A0	Blad: 2 van 4	
Status:	Definitief	Gec.: BSt	Gez.: BBe	Dir.: PL20322-1/F. Bestekfase 1/21 Tekeningen	