
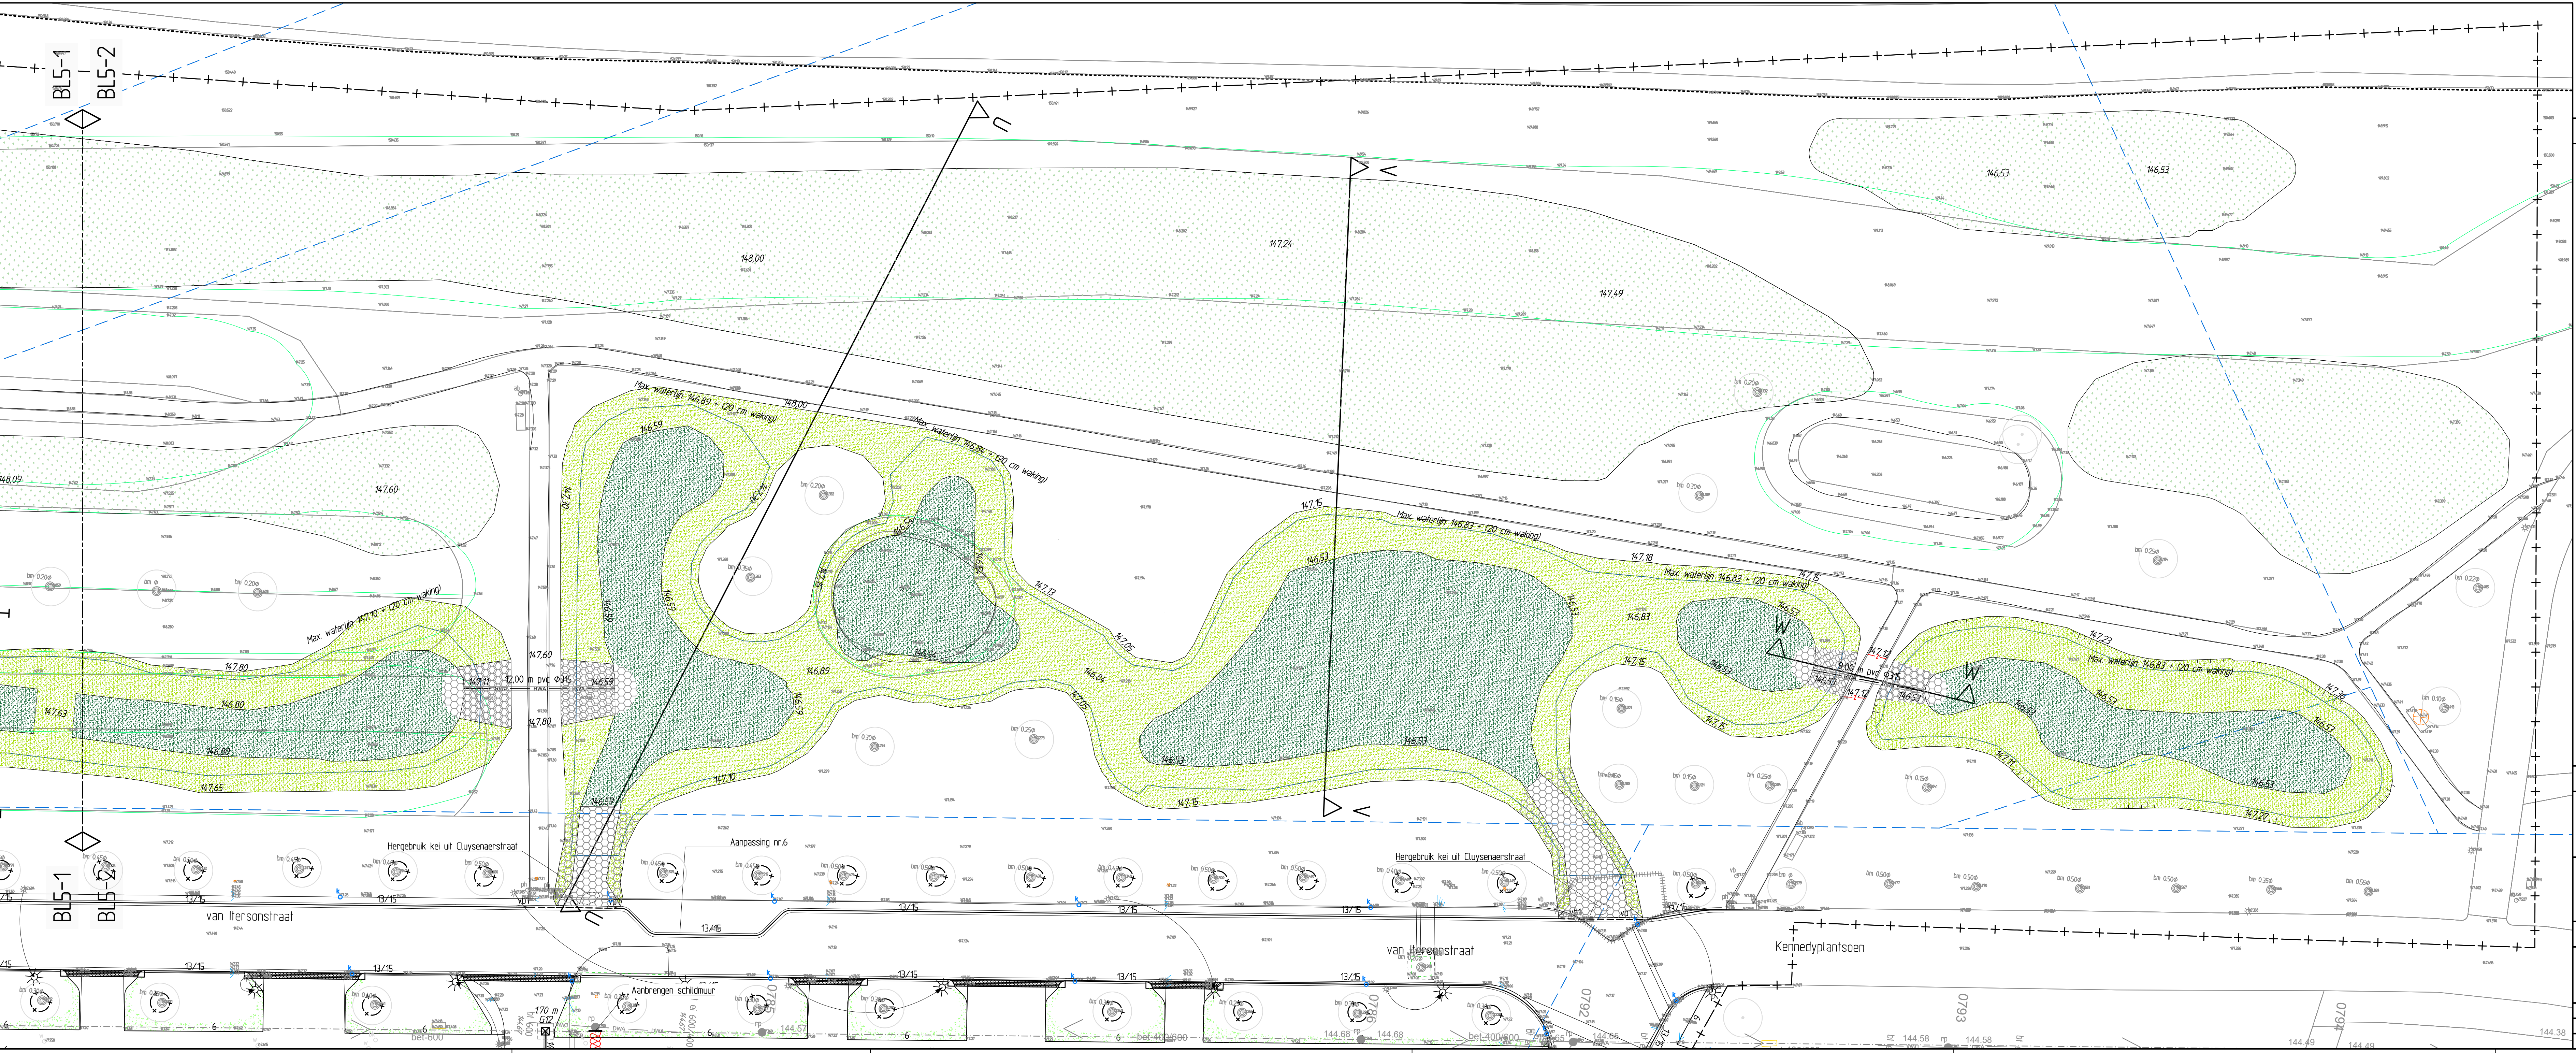


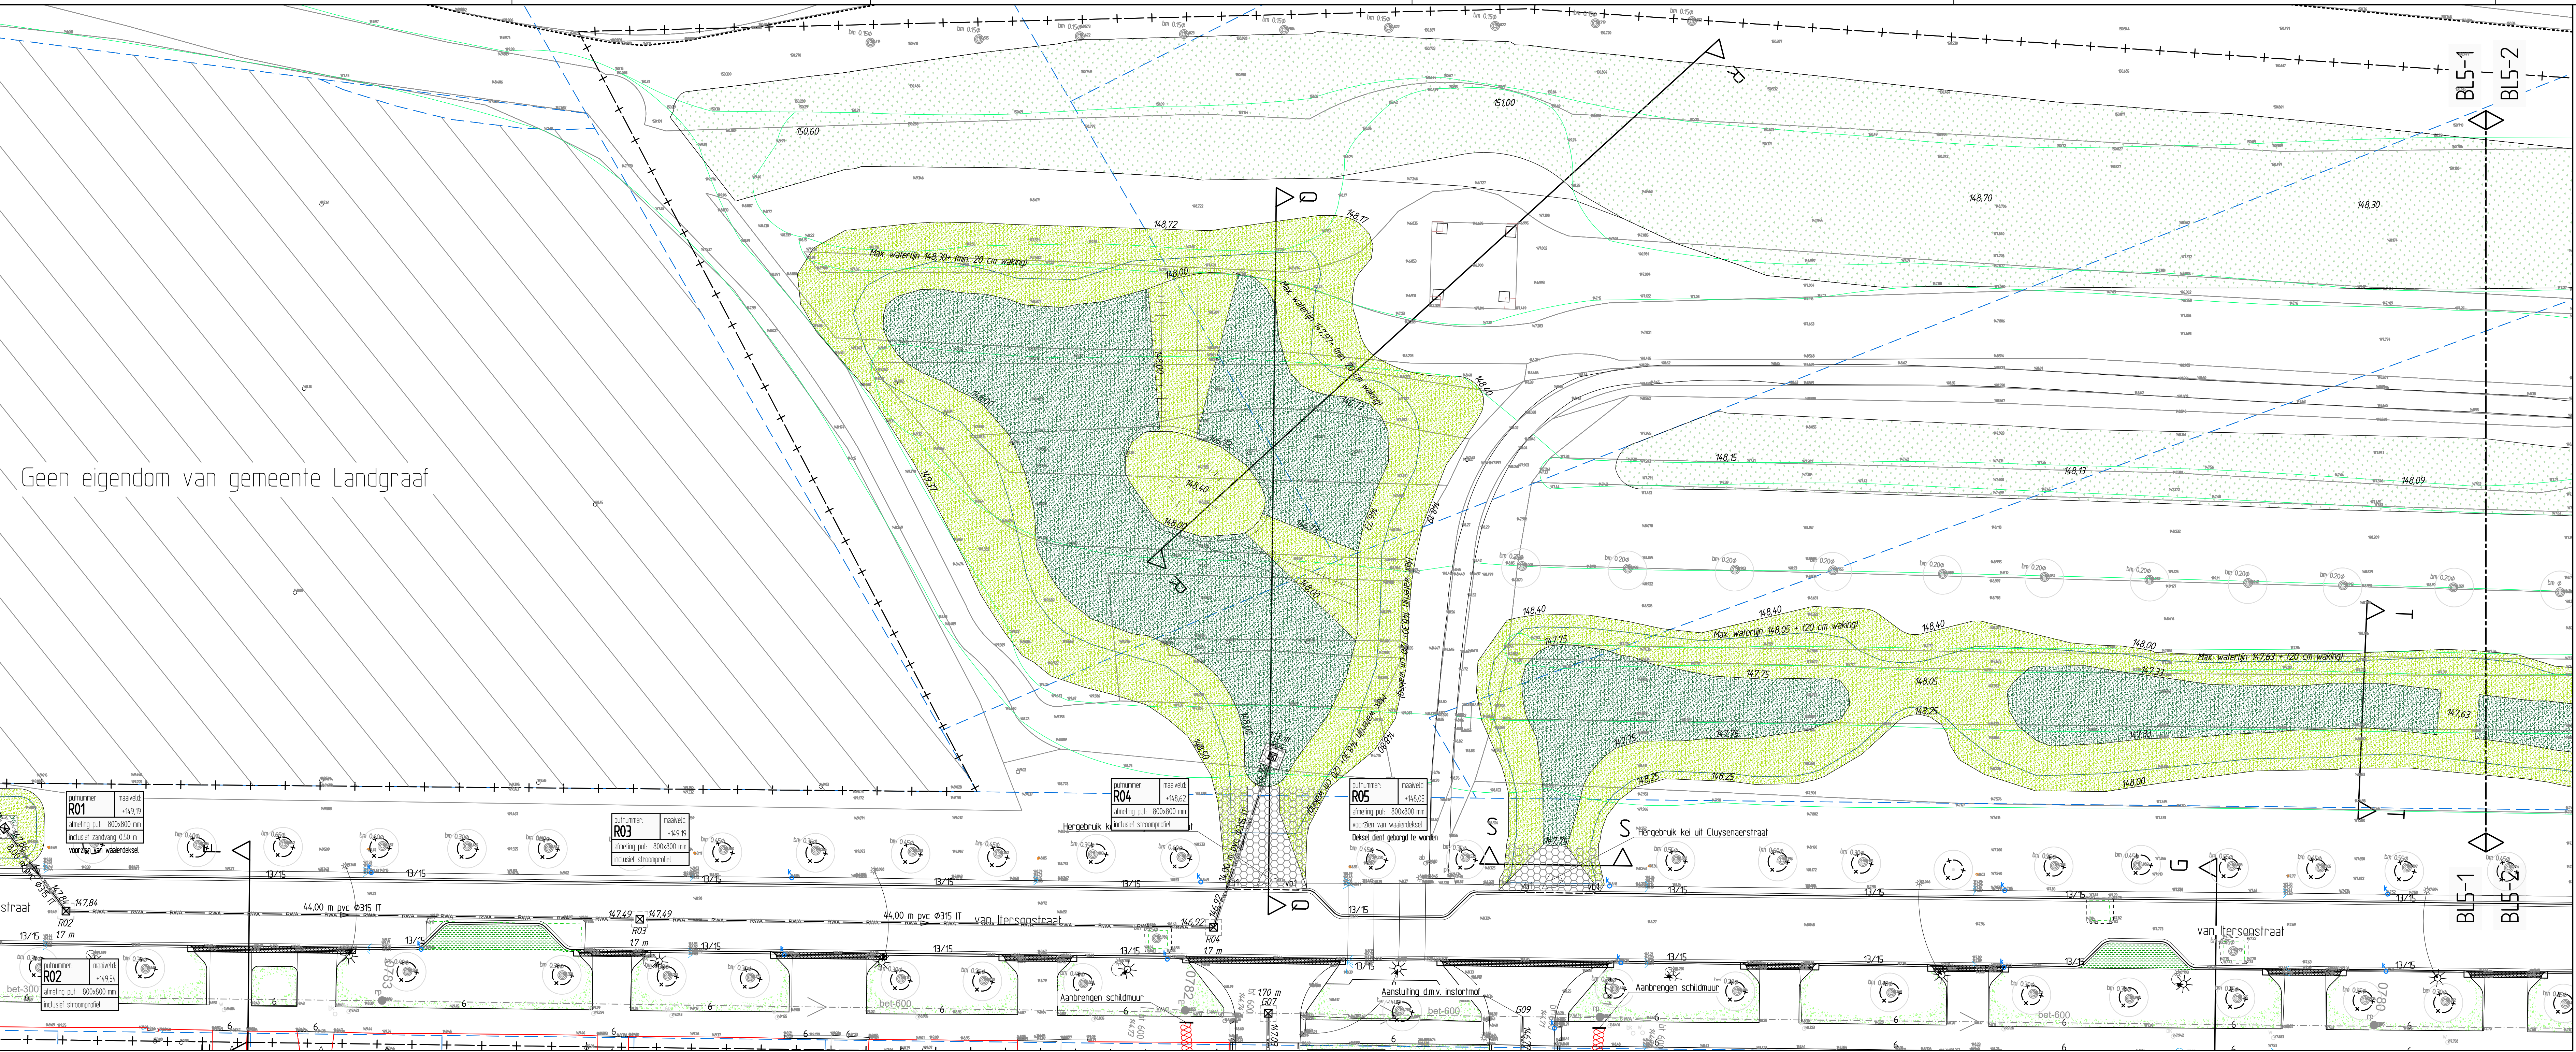

Legenda

Grastegeltegels - 400x600x100 mm - vlakke uitvoering

Talud wadi - bekleiden met bloemenlaag

Bodem wadi - inzaaien

Ophoging - inzaaien door derden

Roleringssput

Straatkolk - Aquaway S 1332 - 1325 (B2 P-line)

Rolering RWA - pvc infiltratiebus Ø315 mm - groen

Rolering DWA - materiaal: var. Øvar - grijs

Huisaansluiting DWA - pvc Ø125 mm - grijs

Kolk aansluitingen - pvc Ø125 mm - grijs

Verwijderen riool

Volschuren riool

Voorziening legen inklinking stief

Asfalt zagen

Stroomrichting rolring incl. materiaal en diameter

BSB nieuwe rolring

Diepte rolring van BSB tot maaiveld

Werkgrens

Bebouwing

Bestaande muur

Kadastrale grenzen

Kolk

Verkeersbord

Anti-parkeerpaal - hout

Anti-parkeerpaal - kunststof

Alvalok

Lichtmast

Dorsthoogte

Bestaande hoogte

Verklaring

- Huisaansluitingen vervangen incl. ontfangingsstuk;

- Exacte theegielijging bestaande kabels en leidingen in het werk te besparen;

- Voor aanvang werkzaamheden maatvoering i.a.v. bestaande werk controleren;

- Maten in meters, peten in meters i.a.v. NAP, diameters in millimeters, tenzij anders aangegeven;

- Locatie lichtmasten en bomen ter informatie aangegeven;

RA infra
advies & ingenieursbureau

Opdrachtgever: Gemeente Landgraaf

Project: Klimaatbestendig en water robuust Eekse perceel 1
Ridderingstekening

Getekend: RSC d.d. 06-04-2021 Schaal: 1:200 Projectnr: 203221 Tekeningnr: 203221-RIT01

Revisie: C d.d. 29-08-2021 Tussentijd: AD Blad: 4 van 4

Status: Definitief Get: B3 082 Rvb De: P103221-16 Bestaande-121 Teekening

RA infra BV
Geerweg 17
6135 KB Sittard
Telefoon: 046-4000 400
www.rainfra.nl