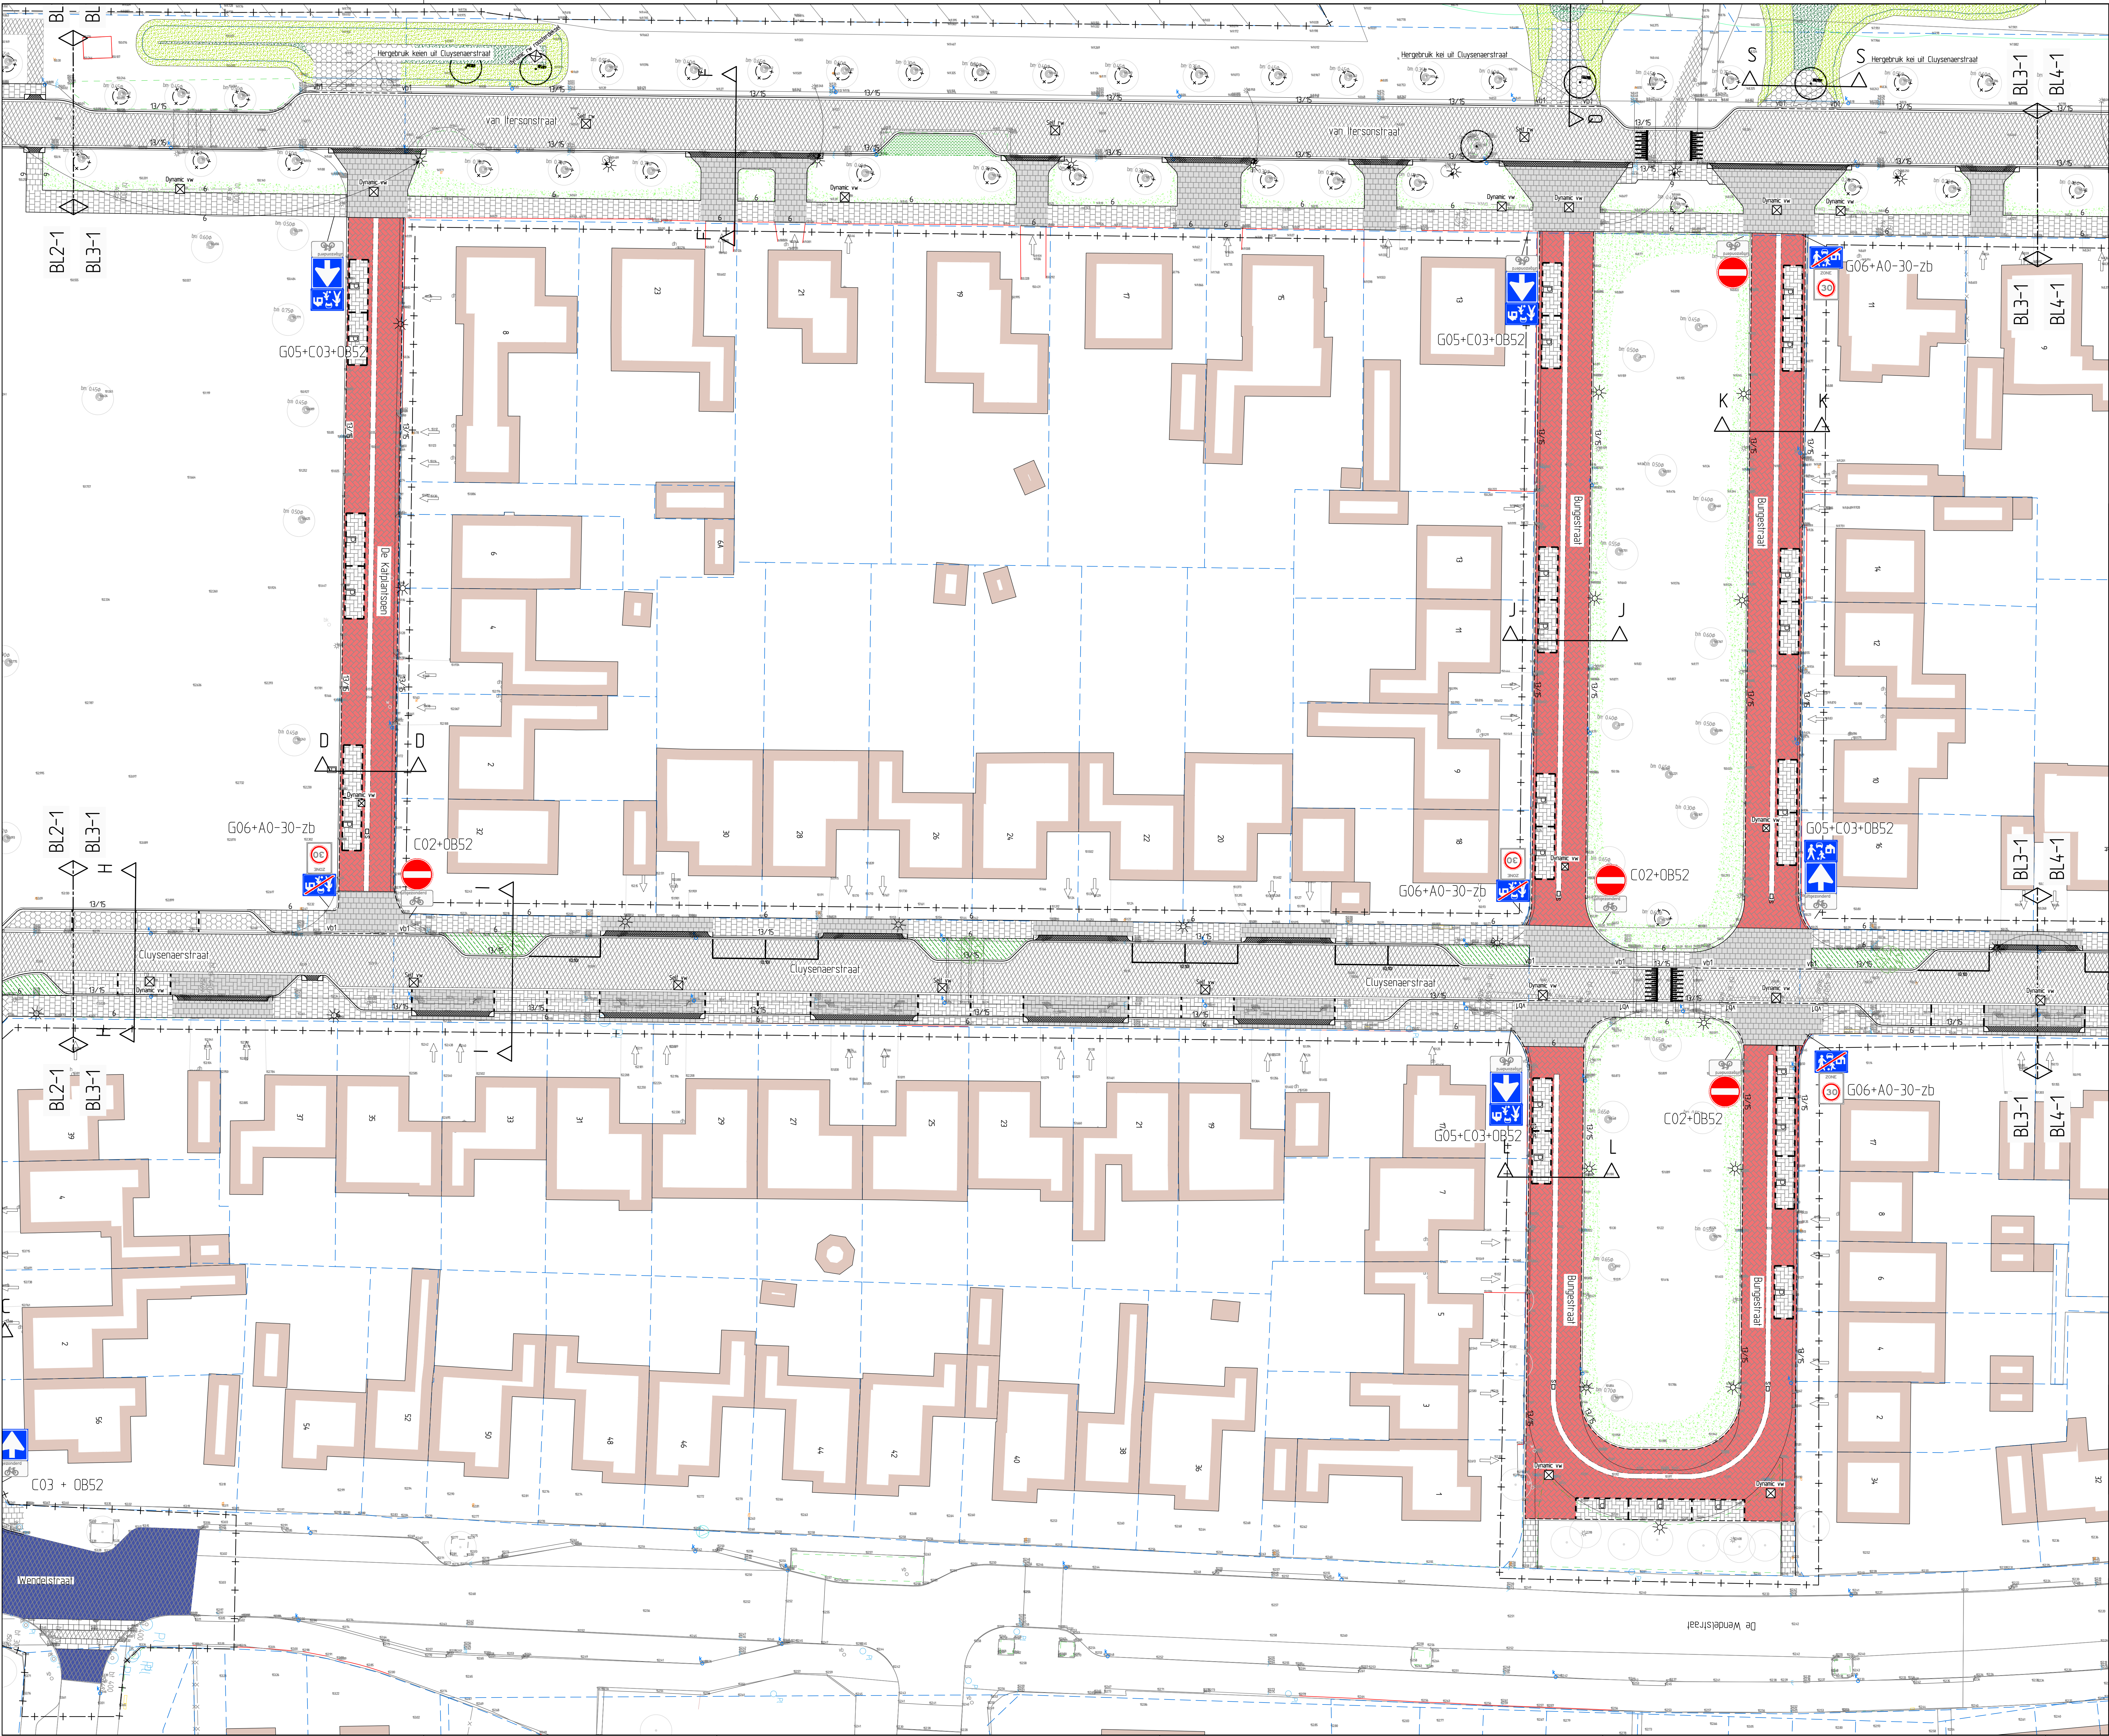




Legenda

Asfalt - volledige constructie

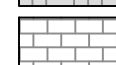
Asfalt - deklaag vervangen

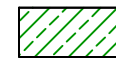
Betontegels 300x300x45 mm - grijs

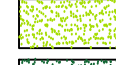
Betontegels 300x300x60 mm - grijs

Betonstraatstenen kl - elleboogverband - zwart

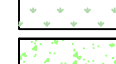
Straatboekenstenen kl bruin - elleboogverband - rood/bruin

Betonstraatstenen kl - elleboogverband - grijs

Betonstraatstenen kl - halfsheersverband - grijs

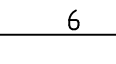
Groenvak - beplanting door derden

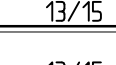
Talud wadi - bekleden met bloementapijt

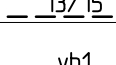
Bodem wadi - inzaaien

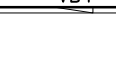
Ophoging - inzaaien door derden

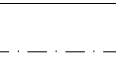
Bestaand groenvak - uithullen - inzaaien door derden

Grasbetontegels - 400x600x100 mm - vlakke uitvoering

parkeertegels - 300x300x60 mm

Opslufband - 60x200 mm

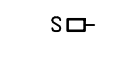
Truiforband - 130/150x250 mm

Inritband - 130/150x170 mm - geen zicht

inritverloopband - 130/150x200 mm - 130/150x170 mm

Kantlaag - 2 strekken betonstraatstenen kl - grijs

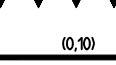
Mogloot - 5 strekken betonstraatstenen kl - bruin

Puldekset - Aquaplate P Dno Selflevel S 600/19 - VW

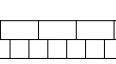
Puldekset - Aquaplate P Dno Selflevel S 600/19 - RW

Puldekset - Aquaplate P Dynamic T7 - VW

Straatkolk - Aquaplate S 1333 - 1320 GB2 P-line

Inritconstructie - 3 streks BSS grijs kl. 2 streks BSS grijs d. 2x hoekdik 90gr. 130/150x200

Markering - thermoplast - puntstuk

Blokmarkering - 0,50x0,50 m - thermoplast

Haakranden - 0,50x0,50 m - thermoplast

Markering - thermoplast - 0,10m

vakindeling - BSS kl wit om en om

Aanzet frezen

Aanbrengen boombescherming - hekwerk

Aanbrengen boombescherming - stamomanteling

Nieuwe boom

Werkgrens

Bebouwing

Bestaande muur

Kadastrale grenzen

Kolk

Verkeersbord

Anti-parkeerpaa - hout

Anti-parkeerpaa - kunststof

Afvalbak

Lichtmast

Dorpelhoogte

Nieuwe Lichtmast (door derden)

Verplaatsen Lichtmast (door derden)

Verklaring

- Indien geen bochtstraal is aangegeven geldt R 1 m.
- Exacte hoogteafwijking bestaande kabels en leidingen in het werk te bepalen.
- Voor aanvang werkzaamheden maatvoering t.a.v. bestaande werk controleren.
- Maten in meters, peken in meters t.a.v. N.A.P., diameters in millimeters, tenzij anders aangegeven.
- Exacte locatie inriten in het werk te bepalen.
- Verplaatsen lichtmasten, schakelkasten e.d. door derden.
- Locatie lichtmasten en bomen ter informatie aangeven.
- Bij particuliere inriten ca. 2 m herstraten.

Rainfra

advies-ingenieursbureau

Oprachtgever: Gemeente Landgraaf

Project: Klimaatbestendig en water robuust Eekse perceel 1

Verhandings-tekening

Getekend: RSC	dd: 11-05-2021	Schaal: 1:200	Projectnr: 203221	Tekening: 203221-VHT01
Revisie: 0	dd: 20-06-2021	Formaat: A0	Blad: 3 van 5	
Status: Definitief	Gece: B3	Deel: Rb	Op: P103221-1, Beeldplan-1, Tekening	

RA infra BV

Geenweg 7

6395 KB Sittard

Telefoon: 046-4000 400

www.rainfra.nl

