


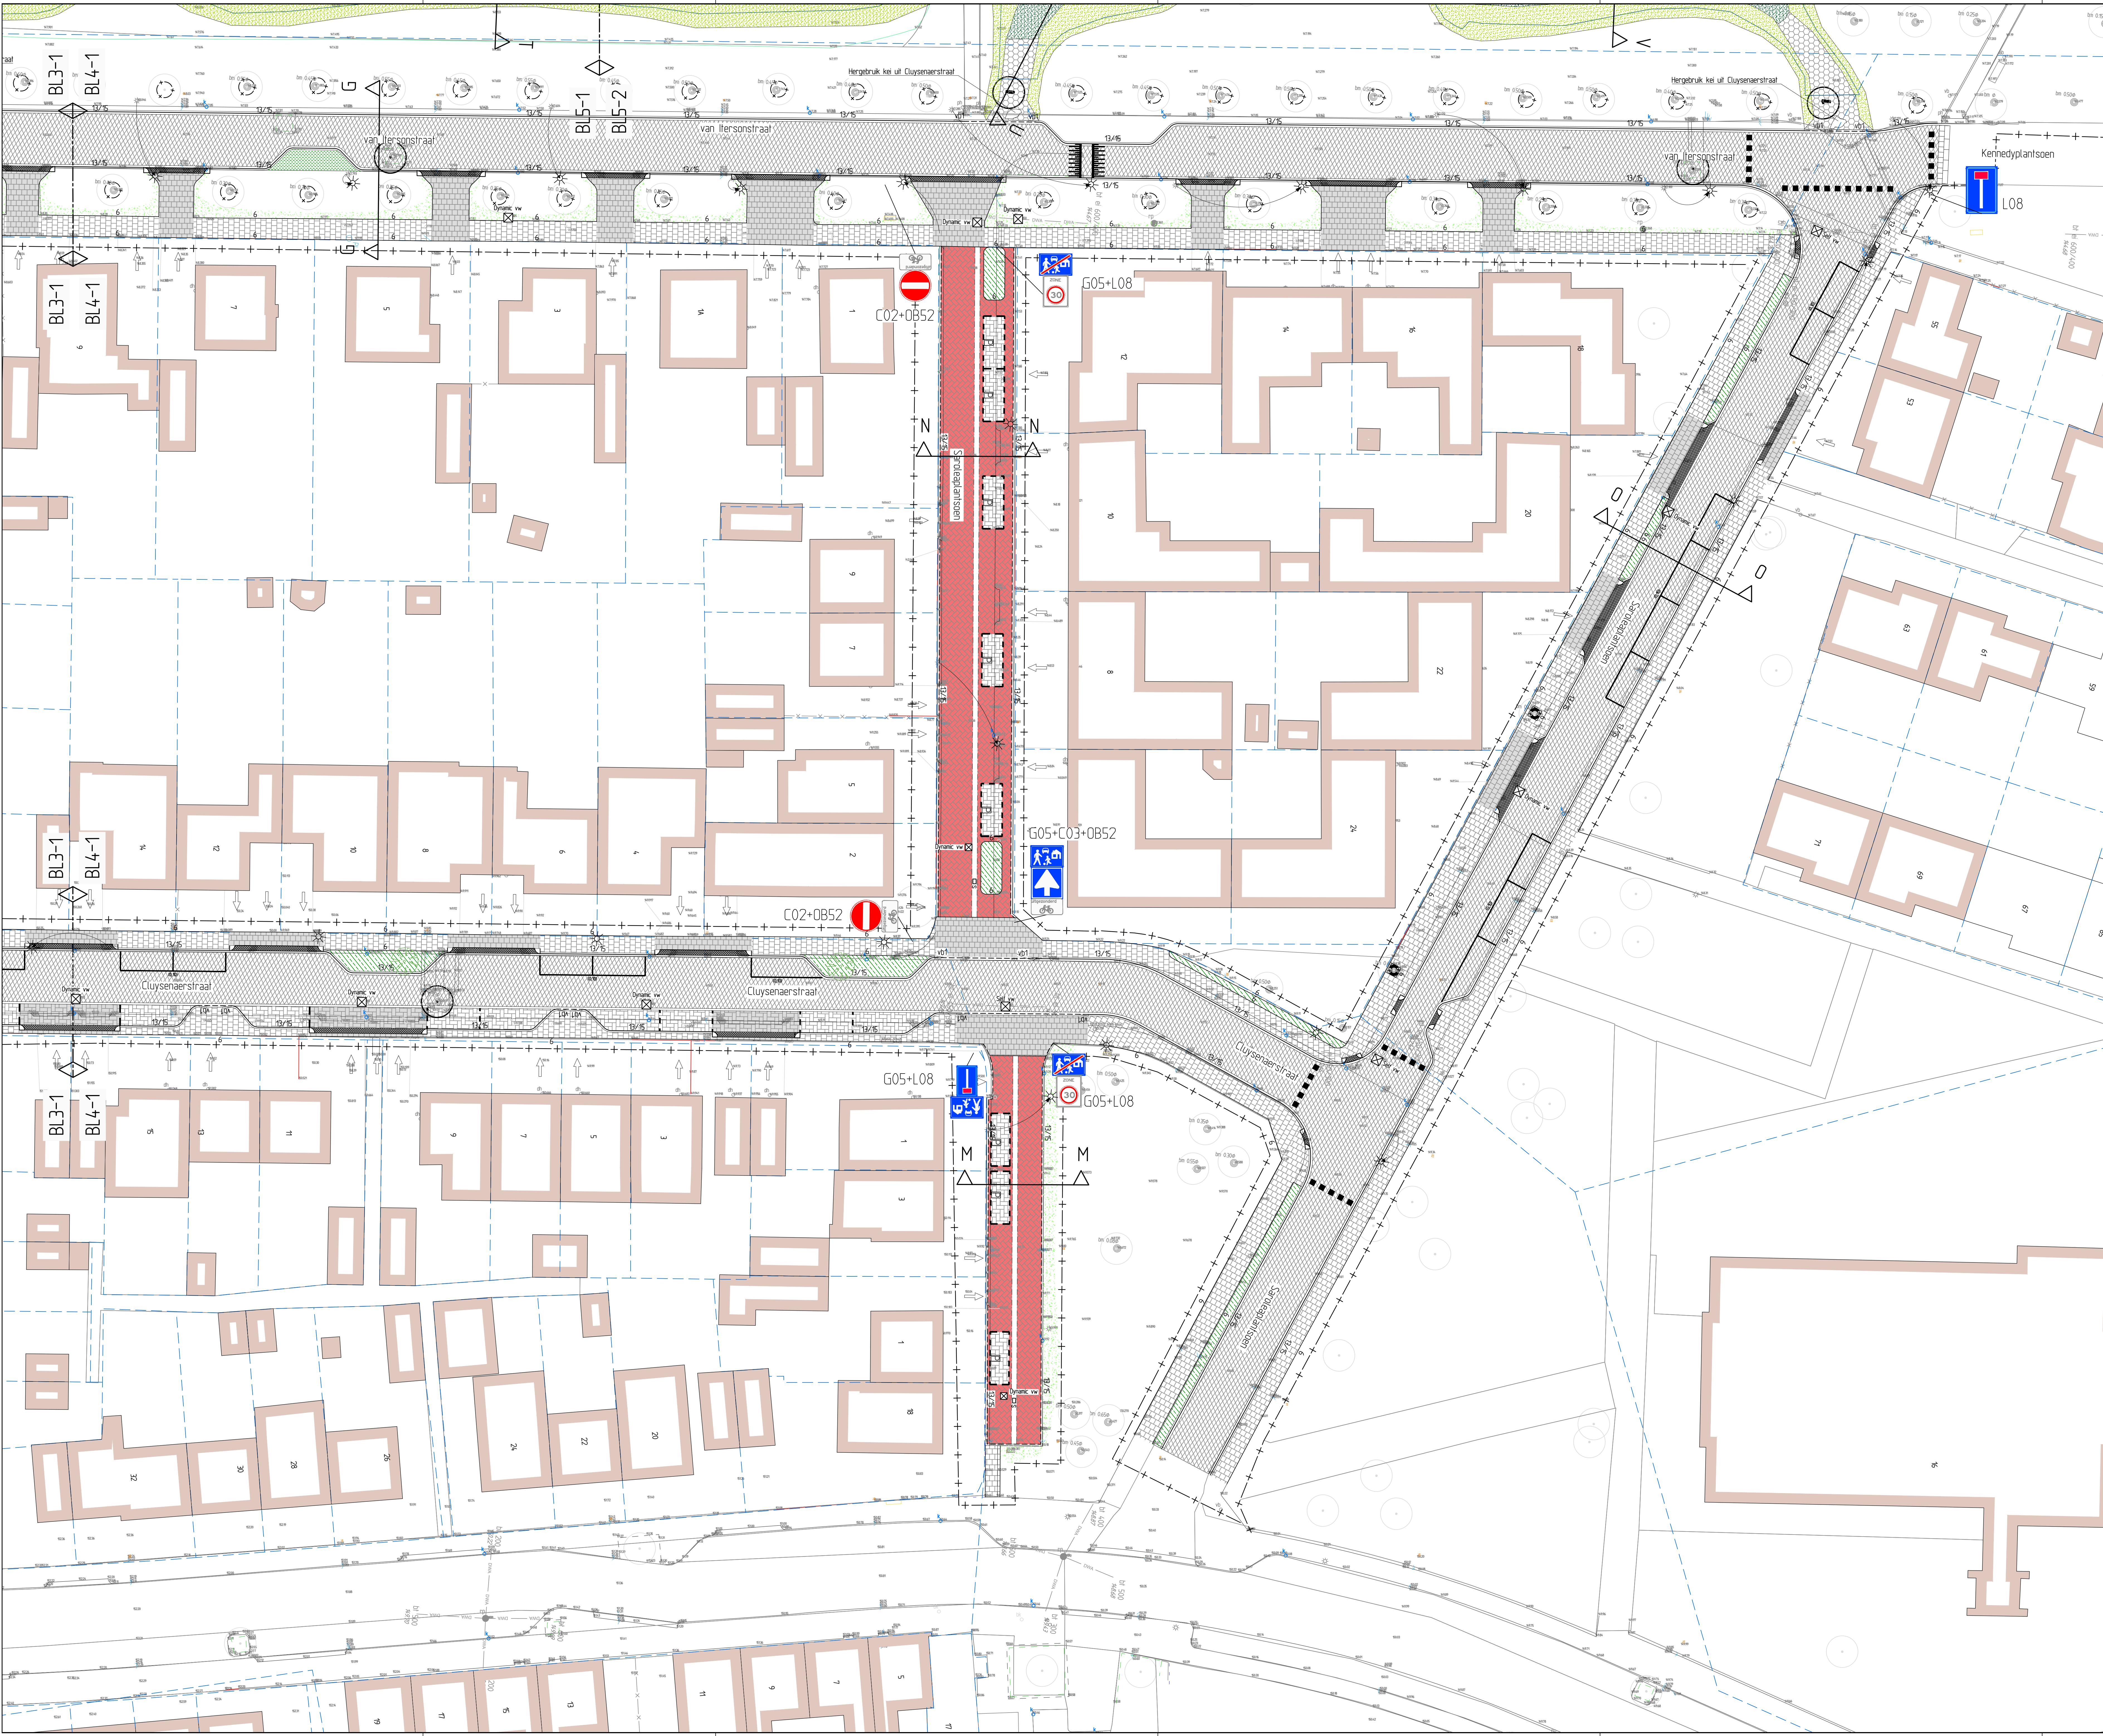

Legenda

Asfalt - volledige constructie

Asfalt - deklaag vervangen

Betontegels 300x300x45 mm - grijs

Verklaring

- Indien geen bochtstraal is aangegeven geldt R 1 m.
- Exacte hoogteklaring bestaande kabels en leidingen in het werk te bepalen.
- Voor aanvang werkzaamheden maatvoering t.a.v. bestaande werk controleren.
- Maten in meters, peten in meters t.a.v. N.A.P., diameters in millimeters, tenzij anders aangegeven.
- Exacte locatie inriten in het werk te bepalen.
- Verplaatsen lichtmasten, schakelkasten en d. door derden.
- Locatie lichtmasten en bomen ter informatie aangeven.
- Bij particuliere inriten ca. 2 m herstraten.

Rainfra
advies • ingenieursbureau

Opdrachtgever: Gemeente Landgraaf

Project: Klimaatbestendig en water robuust Eiske perceel 1

Verhandingstekening

Getekend: RSC dtd. 11-05-2021 Schaal: 1:200 Projectnr: 203221

Revisie: 0 dtd. 20-06-2021 Formaat: A0 Blad: 4 van 5 Tekening: 203221-VHT01

Status: Definitief Get: B3 Get: B3 De: P102021-16, Bestelnaam: 21, Tekening

RA infra BV
Geerweg 7
6395 KB Sittard
Telefoon: 046-4000 400
www.rainfra.nl