


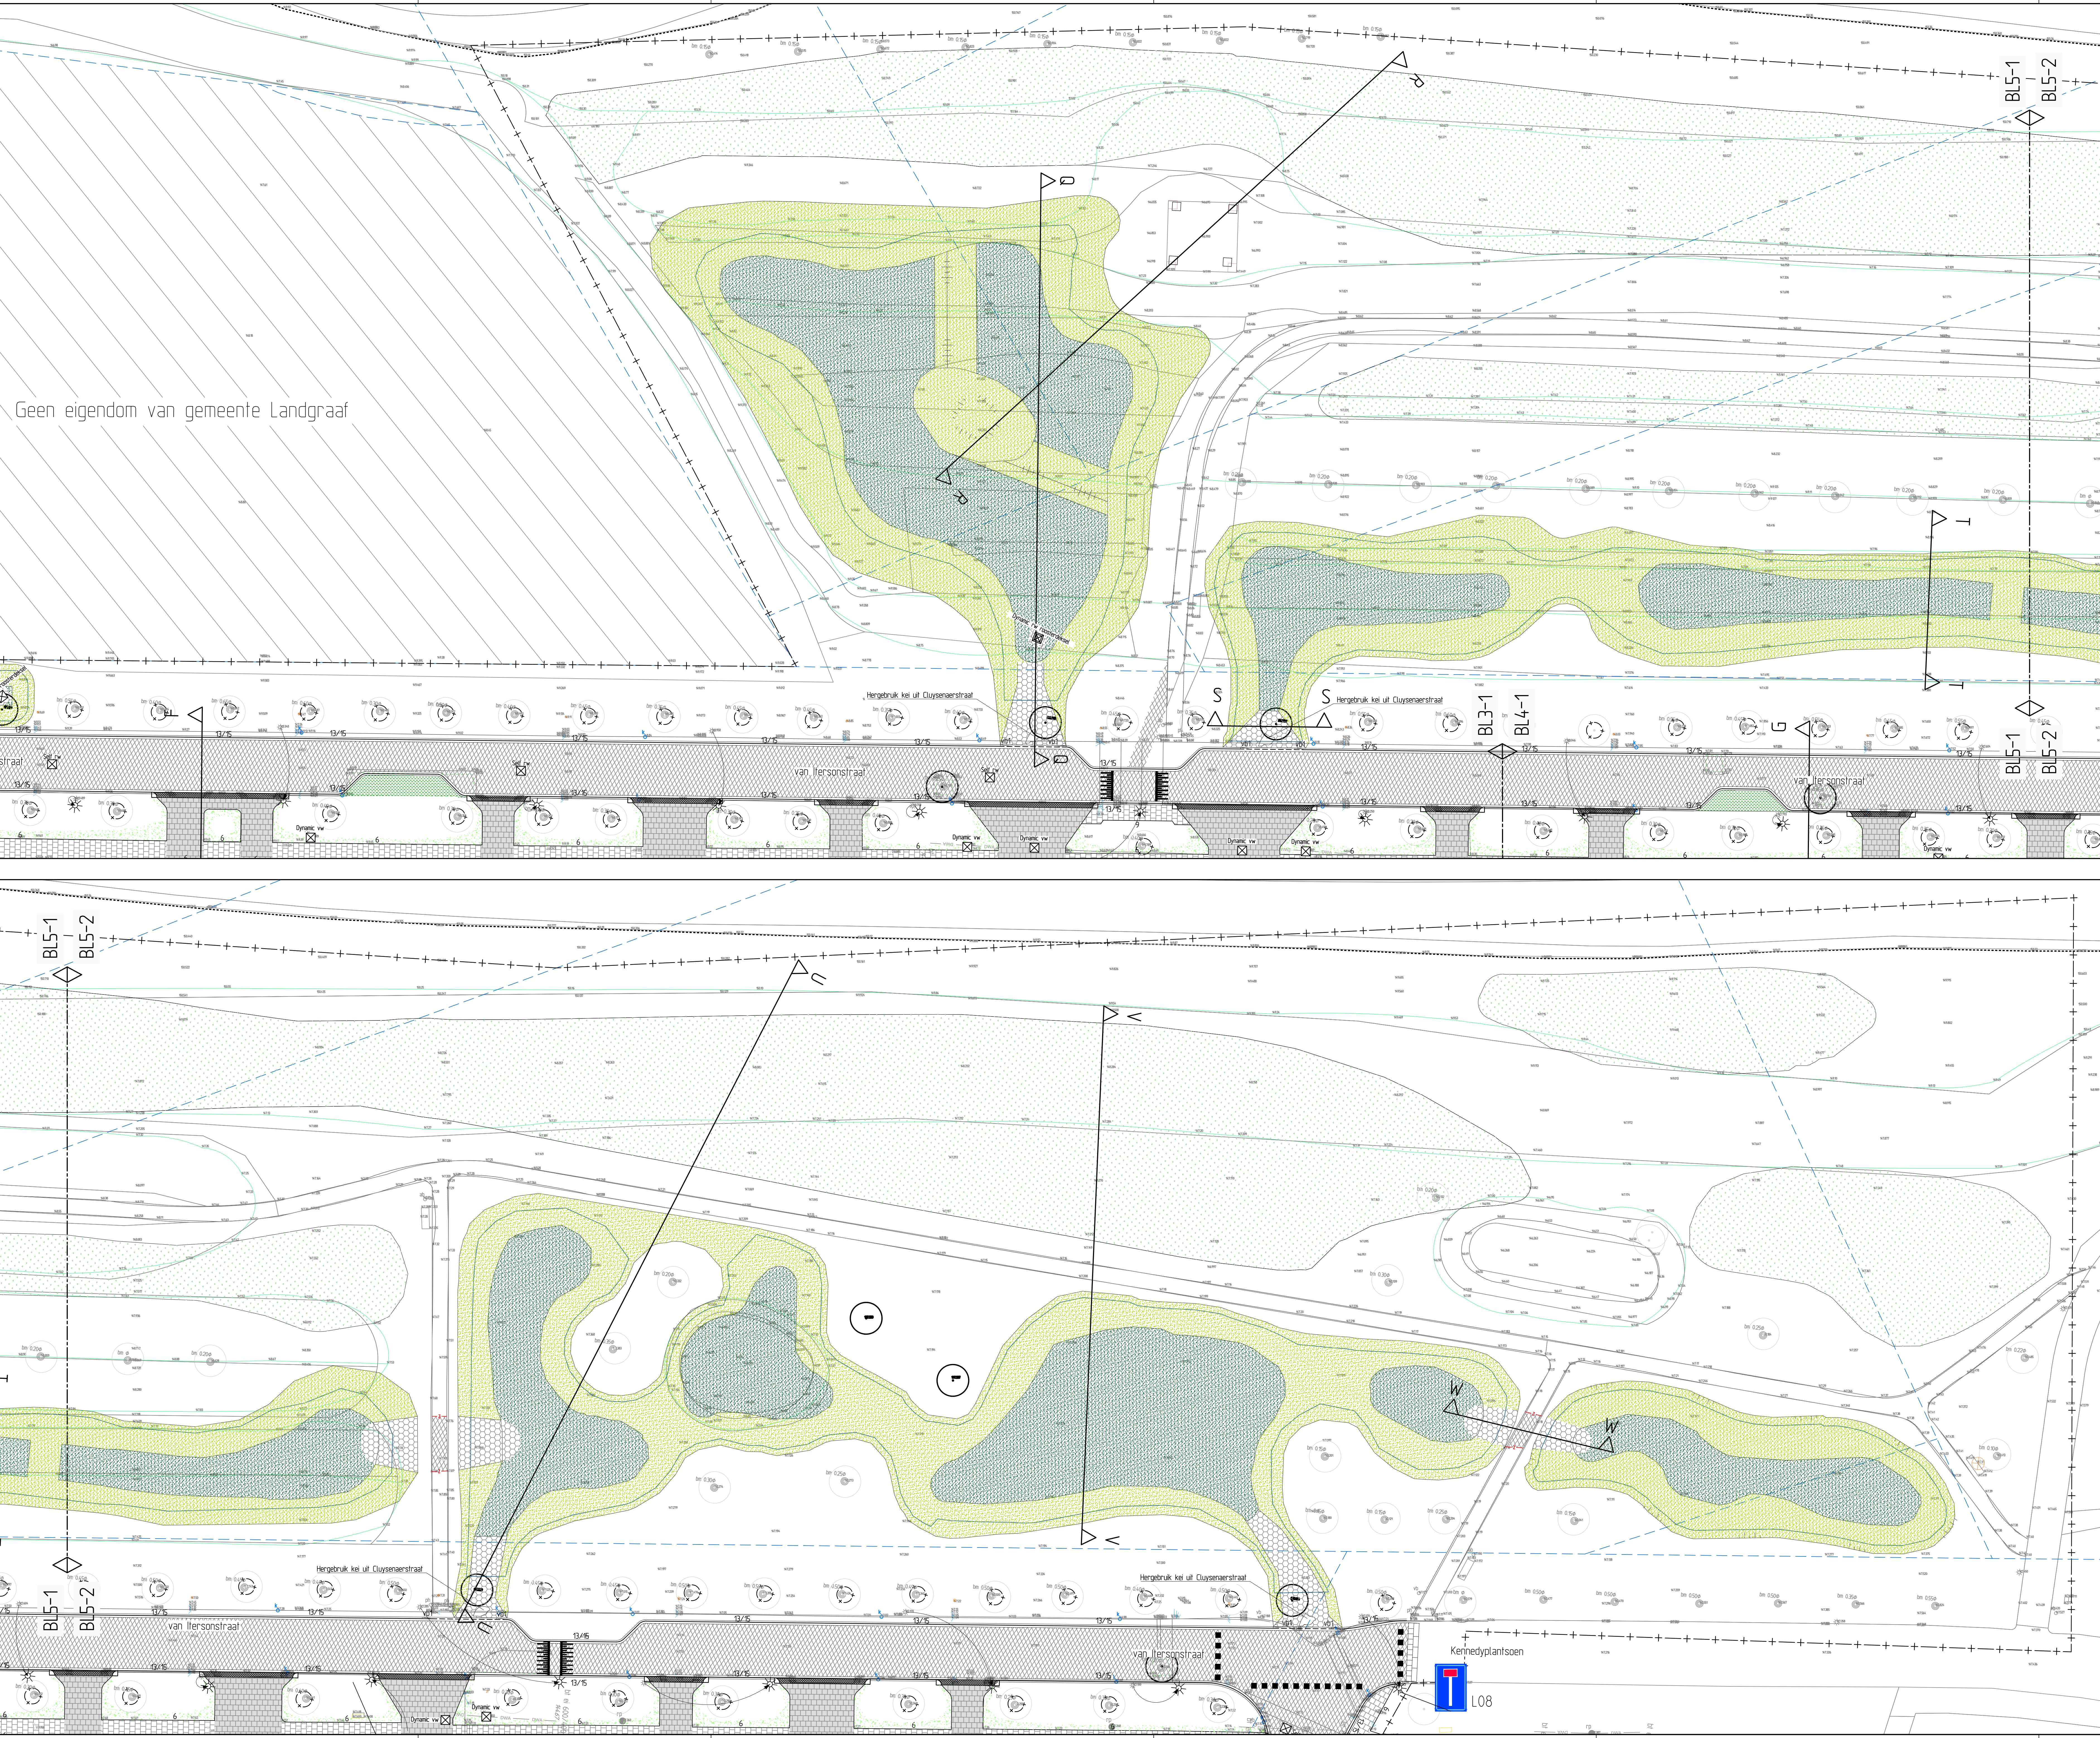

Geen eigendom van gemeente Landgraaf

Legenda

	Asfalt - volledige constructie
	Asfalt - deklaag vervangen
	Betonteegels 300x300x45 mm - grijs
	Betonteegels 300x300x60 mm - grijs
	Straatbakstenen Kf bruin - ellobooverband - zwart
	Betonstraalstenen Kf - ellobooverband - grijs
	Betonstraalstenen Kf - halfsteensverband - grijs
	Groenvak - beplanting door denden
	Talud wad - bekleden met bloementapijt
	Bodem wad - inzaaien
	Ophefing - inzaaien door denden
	Bestaand groenvak - uithullen - inzaaien door denden
	Grasbetonteegels - 400x600x100 mm - vlakke uitvoering
	Opstuitband - 60x200 mm
	Trottoirband - 130/150x250 mm
	Inritband - 130/150x170 mm - geen zicht
	Inritverloopband - 130/150x200 mm - 130/150x170 mm
	Kantlaag - 2 strekken betonstraalstenen Kf - grijs
	Middelstreek - 5 strekken betonstraalstenen Kf - bruin
	Puldeksel - Aquagate P Dingo Selflevel S 600/19 - Vw
	Puldeksel - Aquagate P Dingo Selflevel S 600/19 - Rv
	Puldeksel - Aquagate P Dynamic 17 - Vw
	Straatkolk - Aquaway S 1333 - 1320 GB2 P-line
	Inritconstructie - 3 streks BSS grijs Kf, 2 streks BSS grijs df, 2x hoekblok 90gr 130/150x200
	Markering - thermoplast - puntstuk
	Blokmarkering - 0,50x0,50 m - thermoplast
	Haarvanden - 0,50x0,50 m - thermoplast
	Markering - thermoplast - 0,10m
	Vakindeling - BSS Kf wit om en om
	Aantal frezen
	Aanbrengen boombescherming - hekwerk
	Aanbrengen boombescherming - stamommanteling
	Nieuwe boom
	Werkgrens
	Bebouwing
	Bestaande muur
	Kadastrale grenzen
	Kalk
	Verkeersbord
	Anti-parkerpaal - hout
	Anti-parkerpaal - kunststof
	Afvalbak
	Lichtmast
	Dorpelhoogte
	Nieuwe Lichtmast (door denden)
	Verplaatsen Lichtmast (door denden)

Verklaring

- Indien geen bichtstraat is aangegeven geldt R: 1 m.
- Exacte thogelgting bestaande kabels en ledingen in het werk te bepalen;
- Voor aanvang werkzaamheden maatvoering t.o.v. bestaande werk controleren;
- Maten in meters, pelen in meters t.o.v. N.A.P., diameters in millimeters, tenzij anders aangegeven;
- Exacte lokale inritten in het werk te bepalen;
- Verplaatsen lichtmasten, schakelkasten en d.d. door denden;
- Locatie lichtmasten en bomen ter informatie aangegeven;
- Bij particuliere inritten ca. 2 m herstraten.

RAinfra BV
Geenweg 17
6135 KB Sittard
Telefoon: 046-4000 400
www.rainfra.nl

Opdrachtgever: Gemeente Landgraaf

Project: Klimaatbestendig en water robuust Eekse perceel 1
Verhandelingstekening

Gefabriceerd	RSC	d.d.	11-05-2021	Schaal	1:200	Projectnr.	203221	Tekeningnr.	203221-VHT01
Revisie	0	d.d.	20-08-2021	Formaat	A0	Blad	5 van 5		
Status	Definitief	Gec.	BS	Get.	RSC	Dr.	P.030221-1-Beeldplan-21	Tekening	