


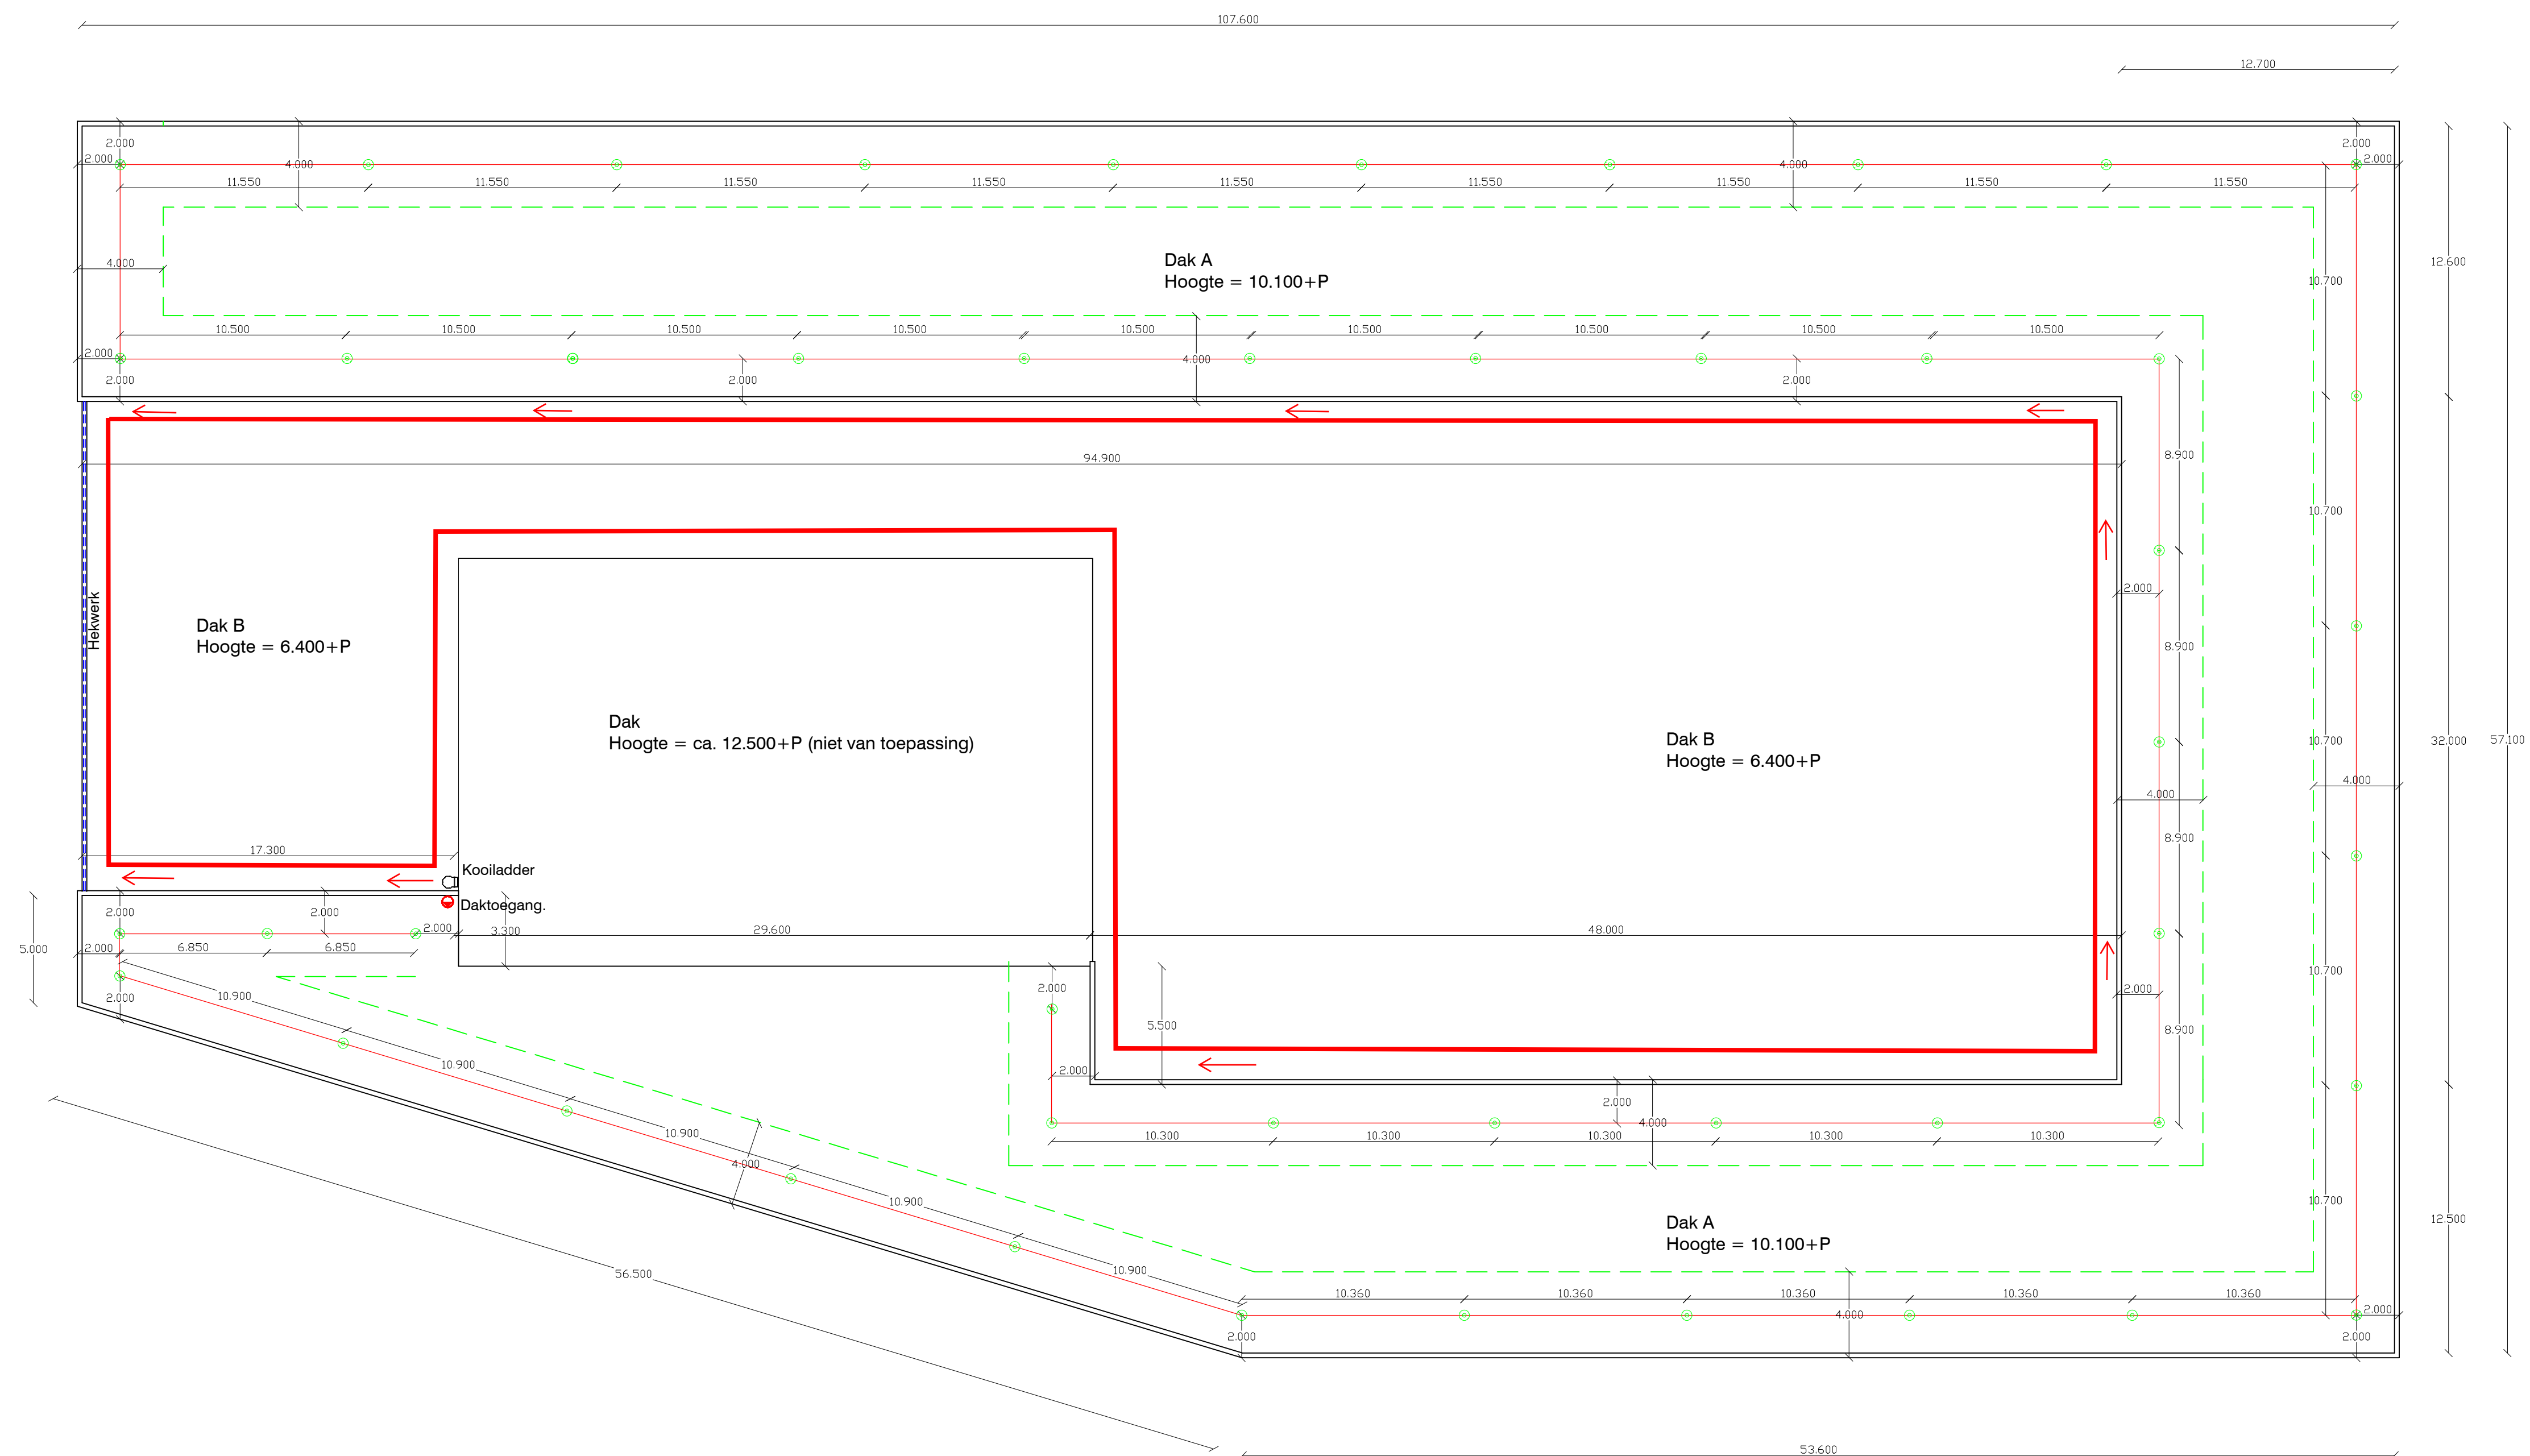

- Hekwerk
- Markering (on)veilige zone op 4,00 mtr uit de dakranden
- RVS kabel 8mm (op 2,00 mtr uit de dakranden)
- Dakanker
- Pict. daktoegang. (valbeveiliging verplicht)

'Voorlopig'

		PROJECT: DW21031-00 WerkSaam WestFriesland Dampten 26 1624 NR Hoorn	Volnummer 01
DATUM: 05-05-2021 Formaat: A1	GEWIJZIGD:	ONDERDEEL: Valbeveiliging	
SCHAAL: 1 : 200	GETEKEND: Ruud Bakker	OPDRACHTGEVER: WerkSaam WestFriesland	
AKKOORD OPDRACHTGEVER:		OPMERKINGEN:	TEK. NUMMER: 01