




Aanzicht keuken met vaatwasser Pos 267

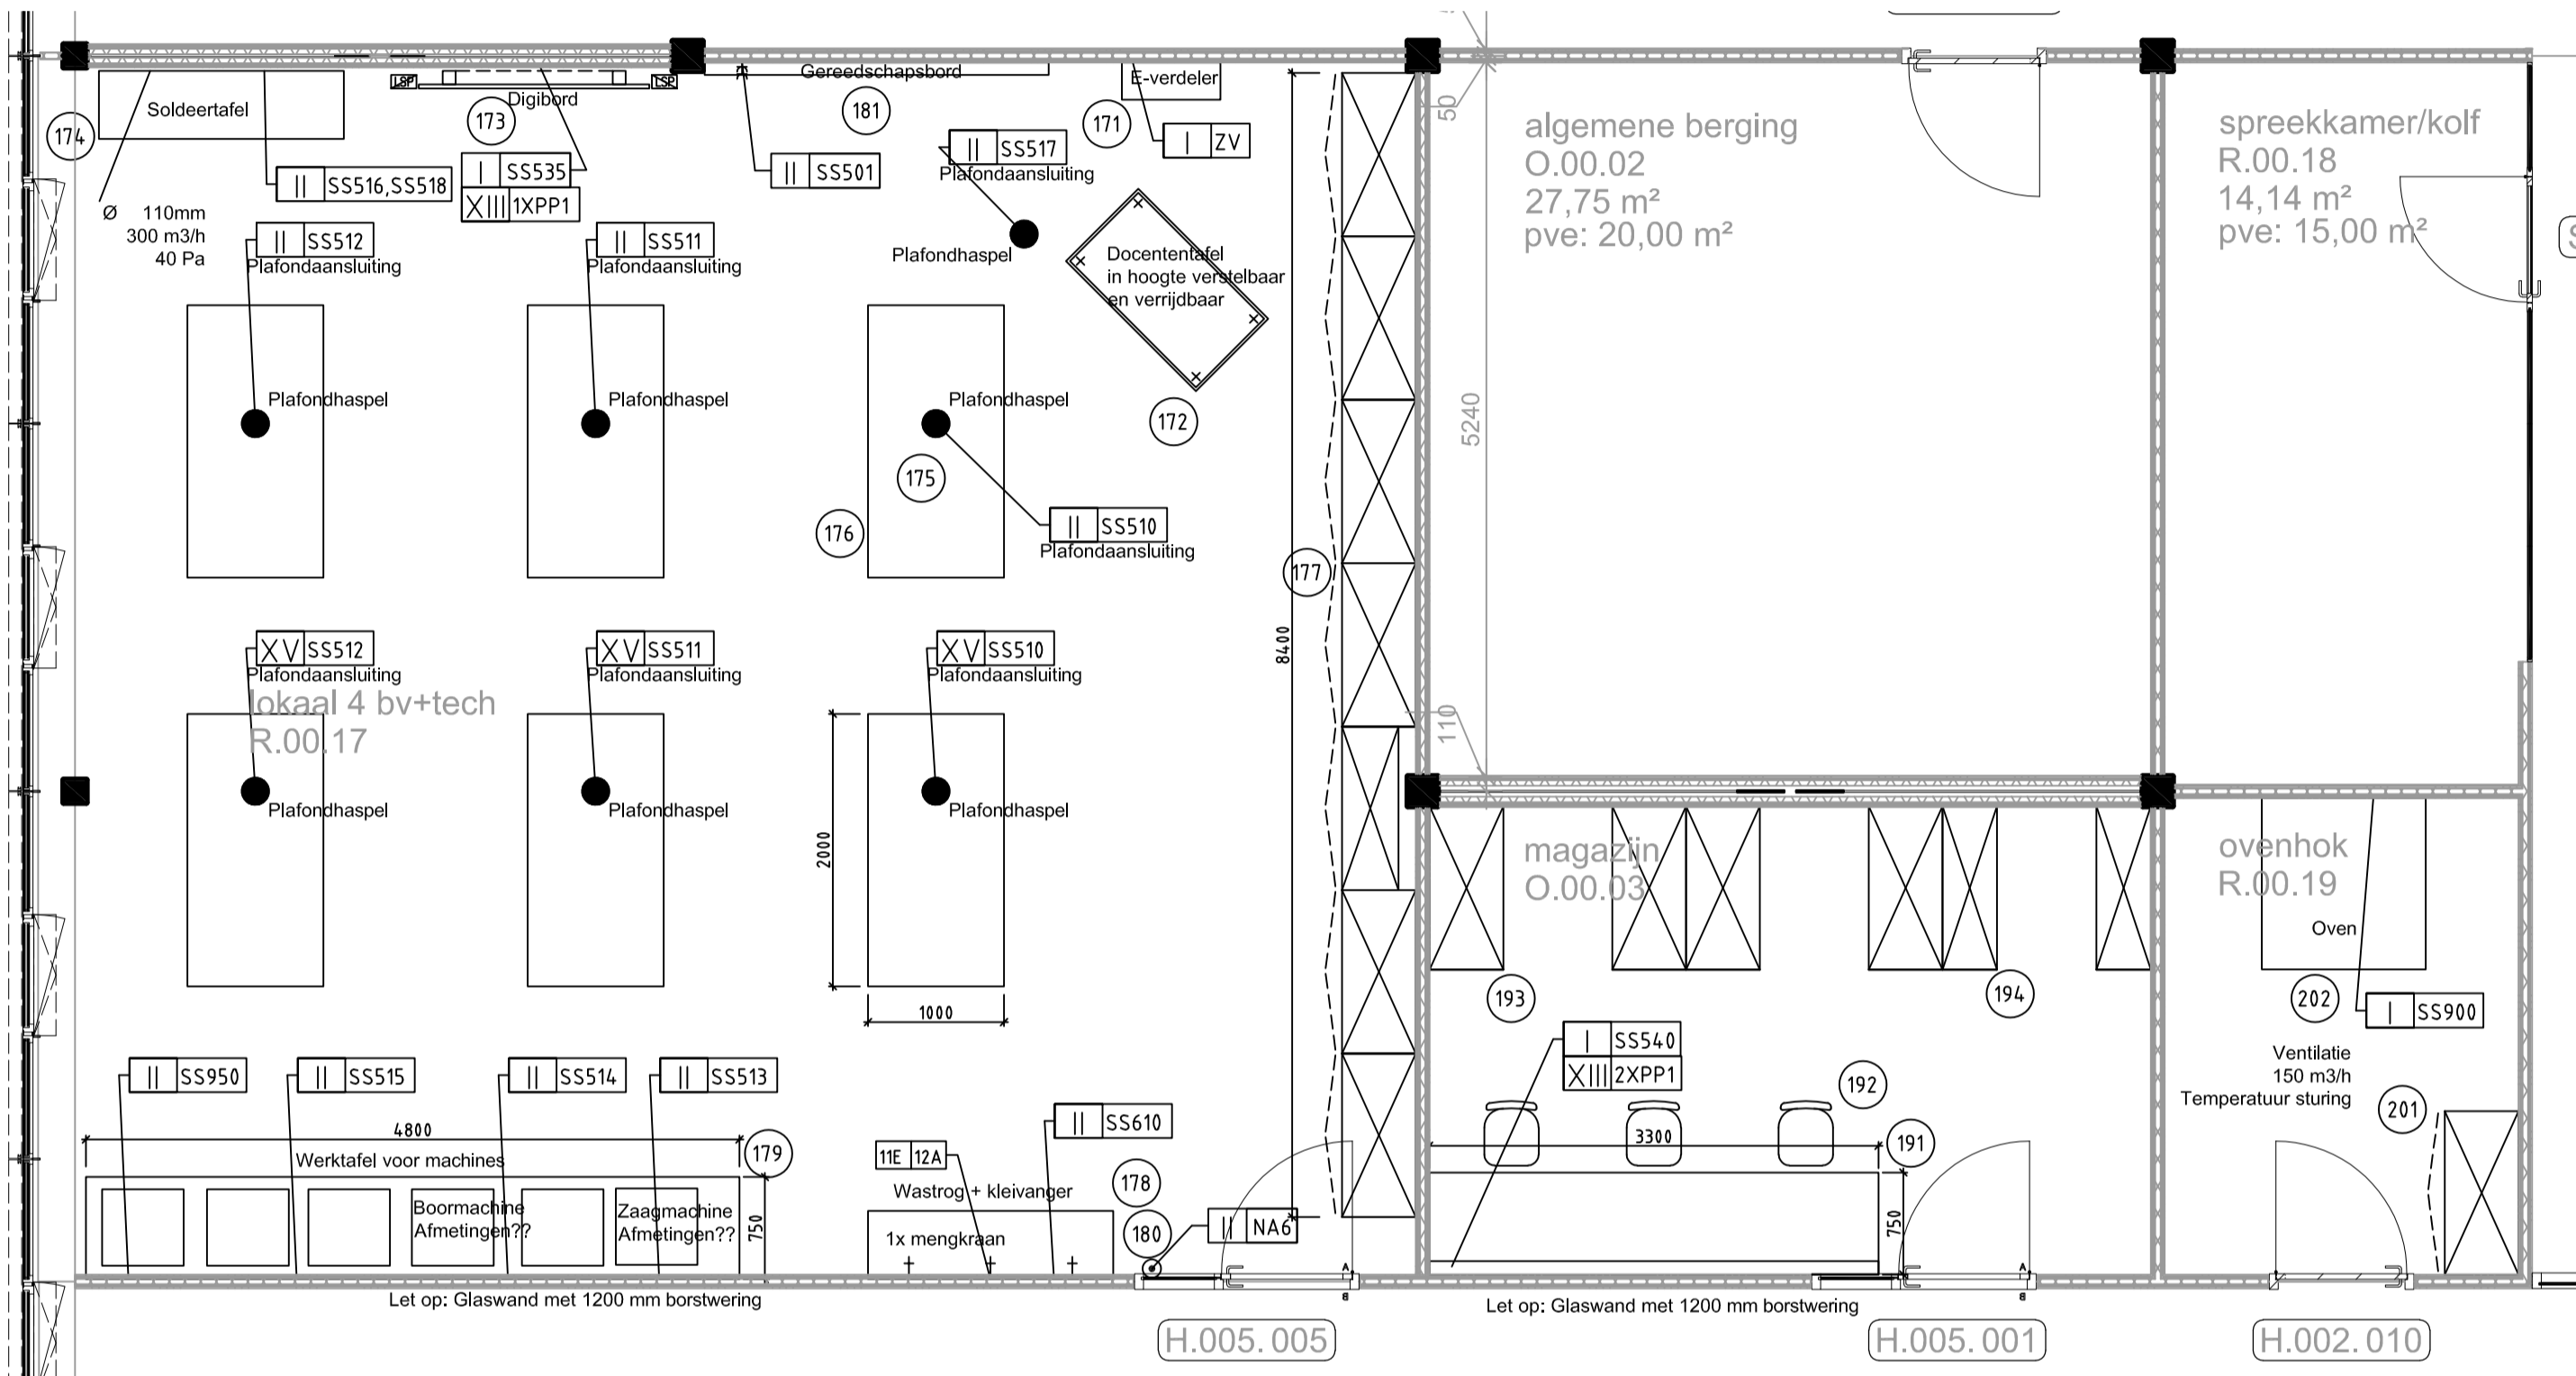


Begane grond

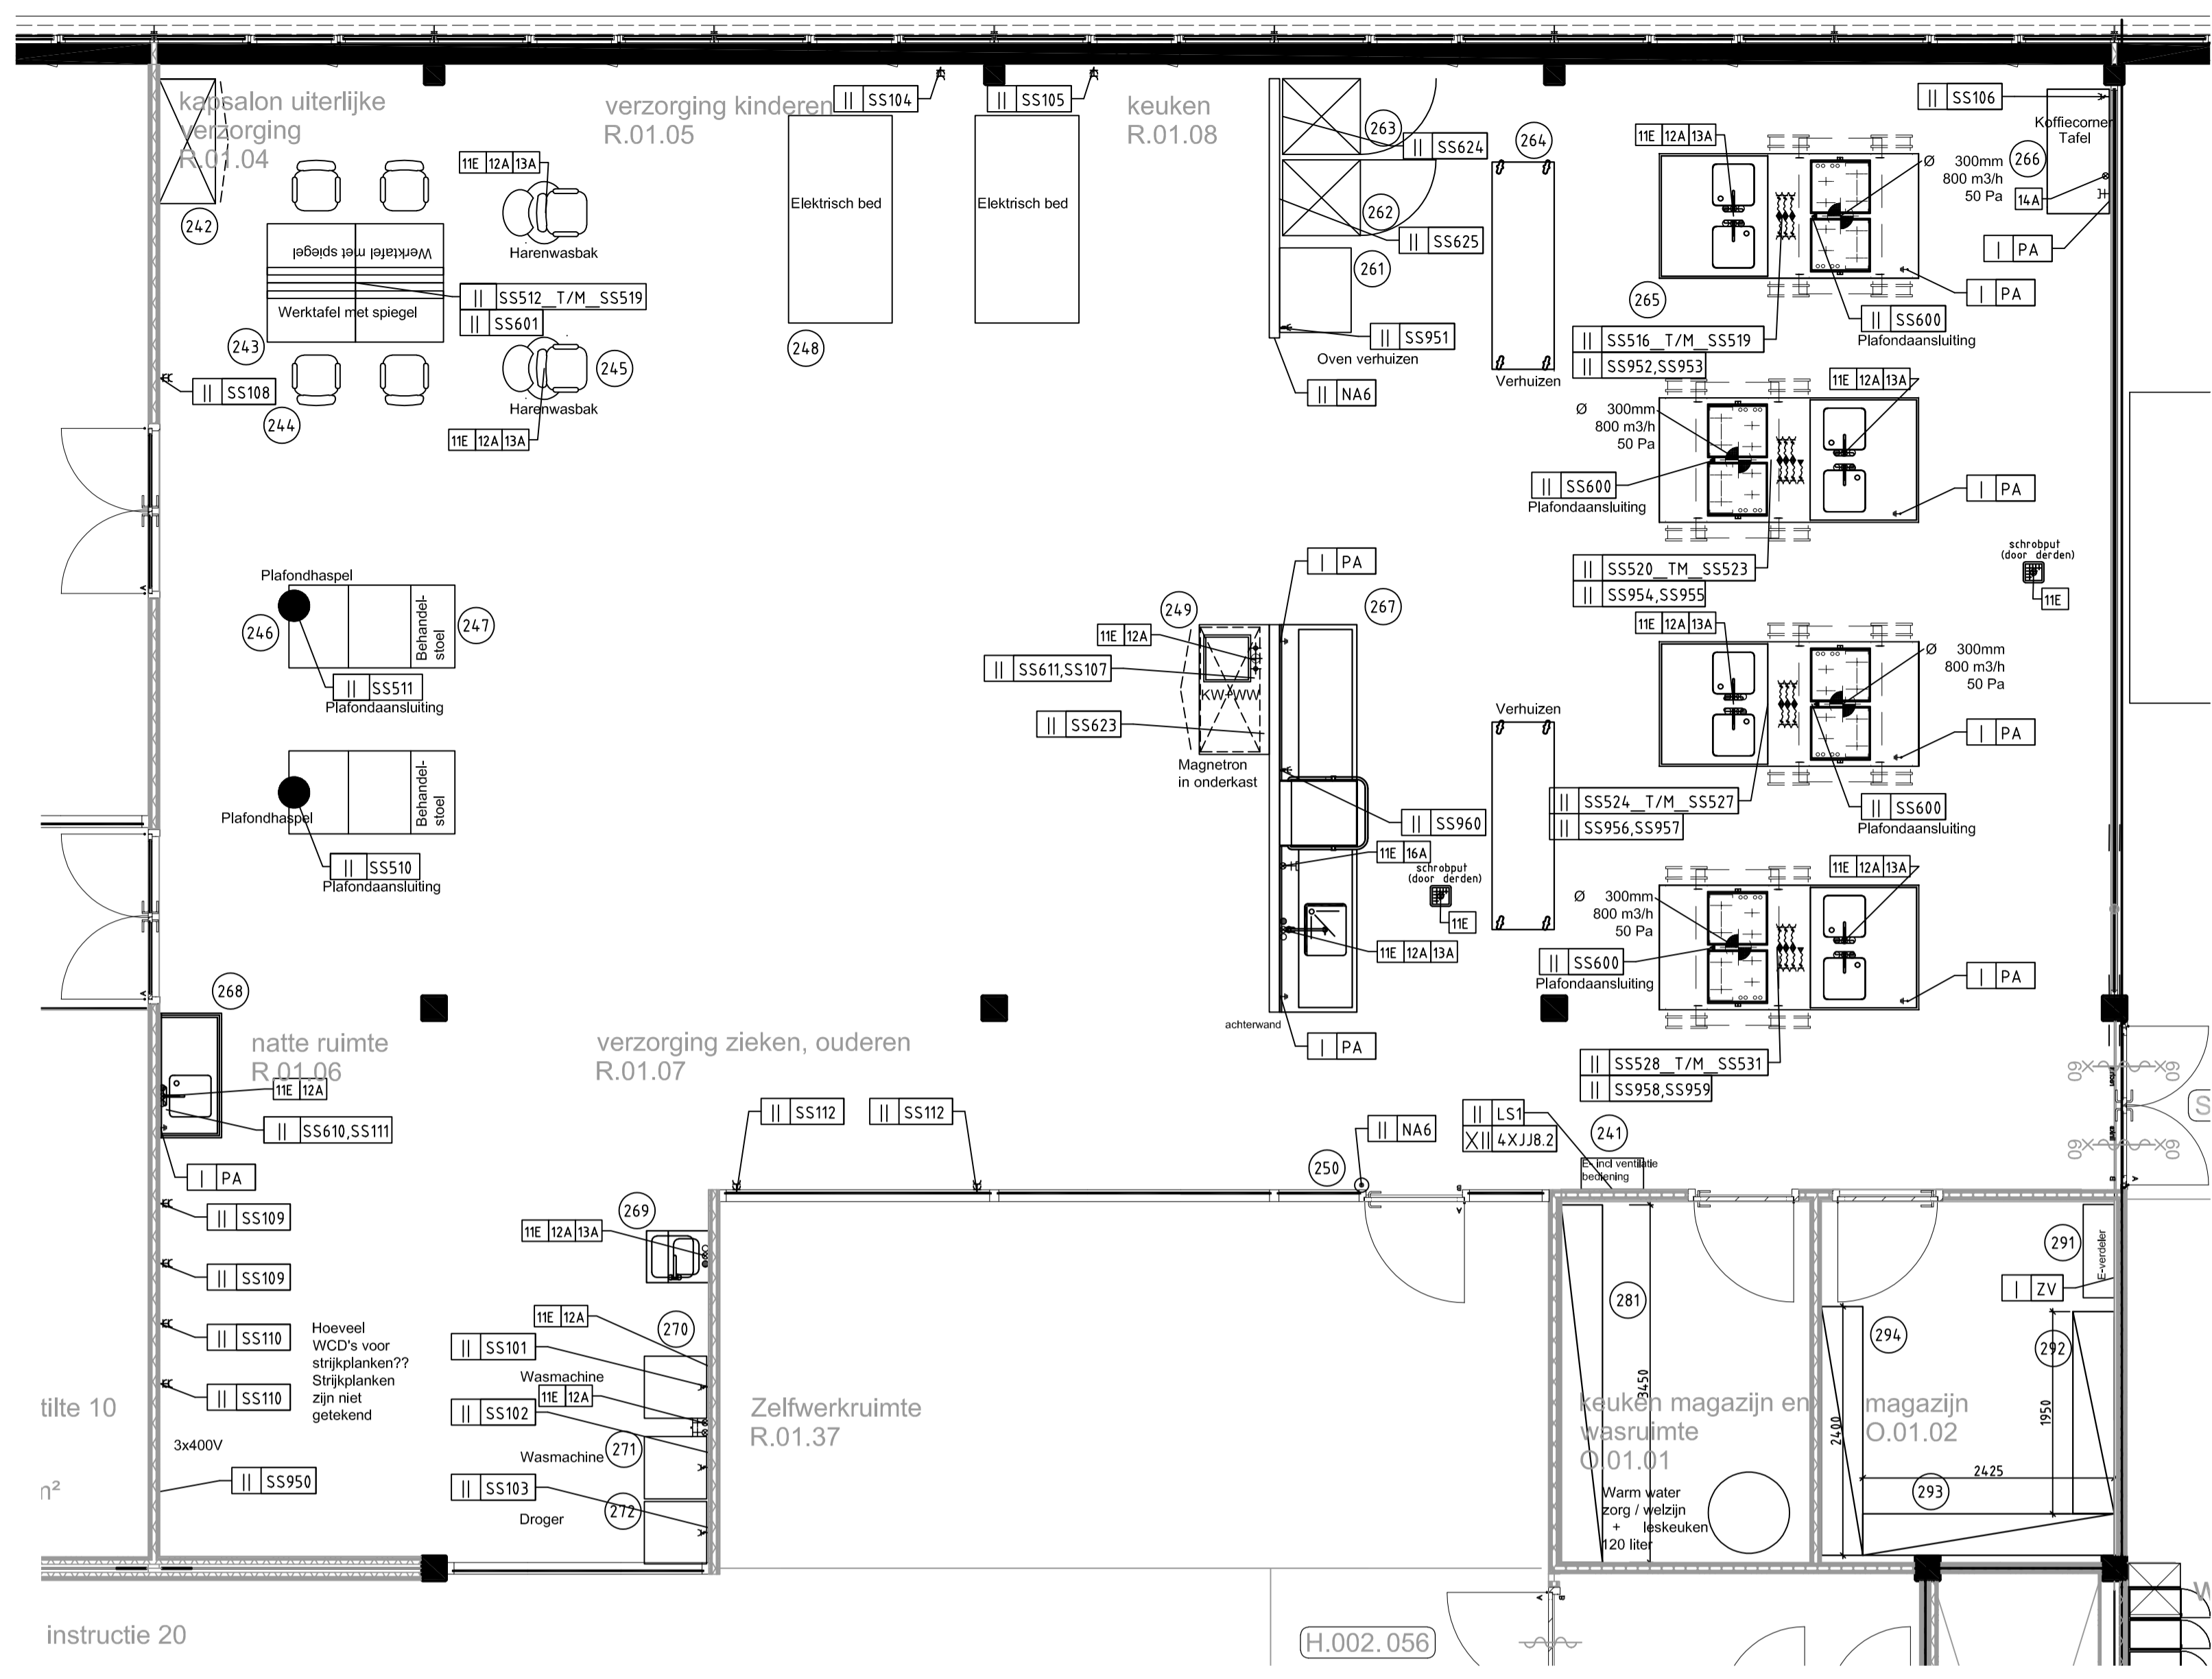

1e verdieping

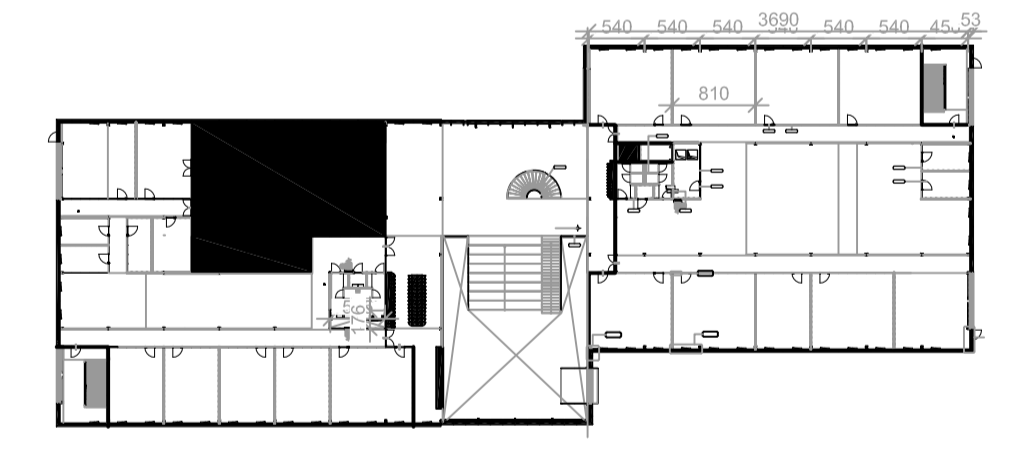

1e verdieping

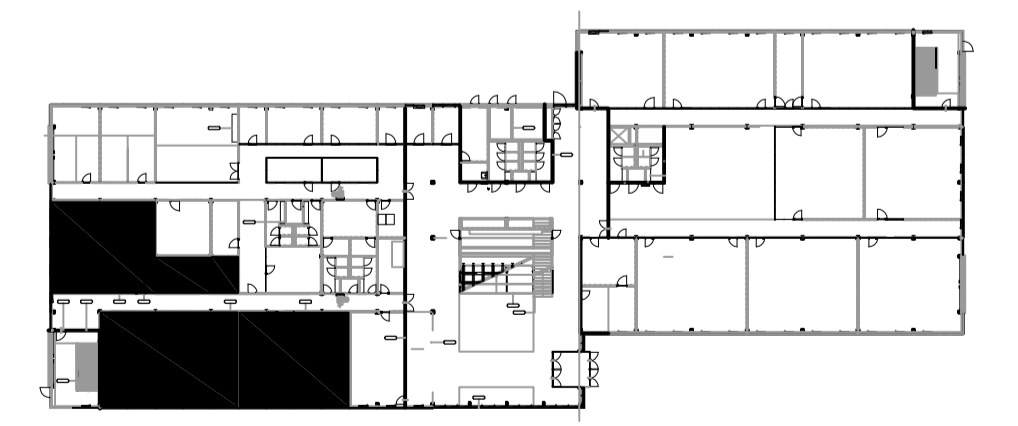

Begane grond

D	Datum	Omschrijving	Gewijz. door	Gecontr. door
D	12-05-2021	Plafondsysteem aangepast aan plafond	GVDS	
C	12-03-2021	Wijzigingen n.a.v. installatieoverleg	GVDS	
B	03-02-2021	Wijzigingen n.a.v. gesprek	GVDS	
A	14-01-2021	Aanpassingen n.a.v. mail klant	GVDS	

Code	Datum	Omschrijving	Gewijz. door	Gecontr. door

Project:	TM14838 Waddinxveen Coencoop College	Onderlegger:	30-04-2021
Fase:	Ontwerp	Type:	Ontwerp
Omschrijving:	Techniek ruimtes, Zorg en Welzijn en Tekening van Schoongang (7-12-20)	Datum:	08-12-2020
Begane grond en 1e verdieping		Get. door:	GVDS
		Schaal:	1:50

Tekeningnummer:	14838-10	Formaat:	A1	Code:	
-----------------	----------	----------	----	-------	--