




doorsnede 2

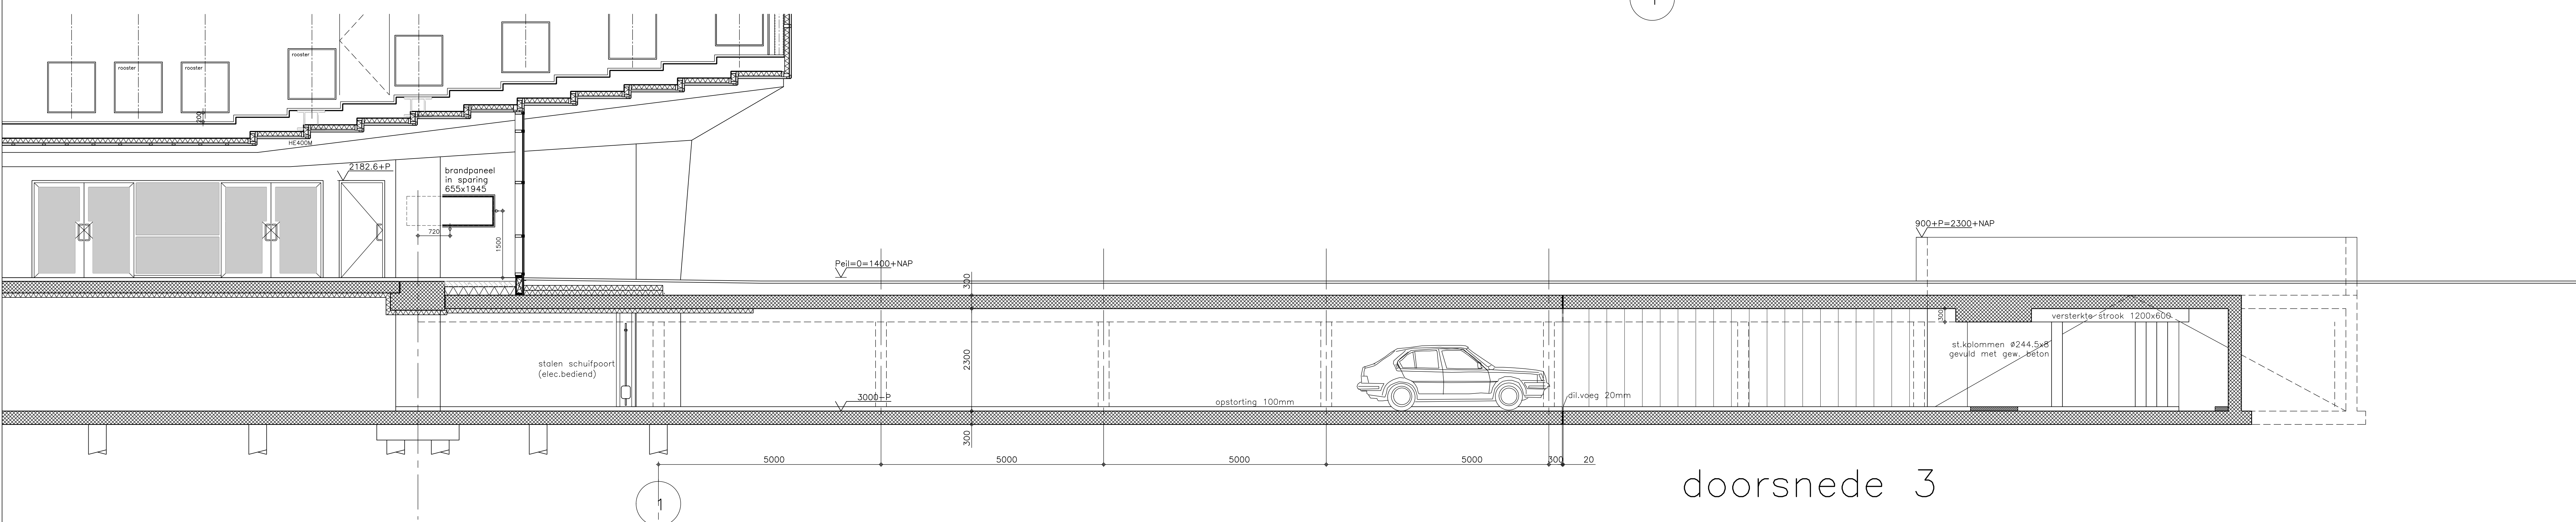


doorsnede 3

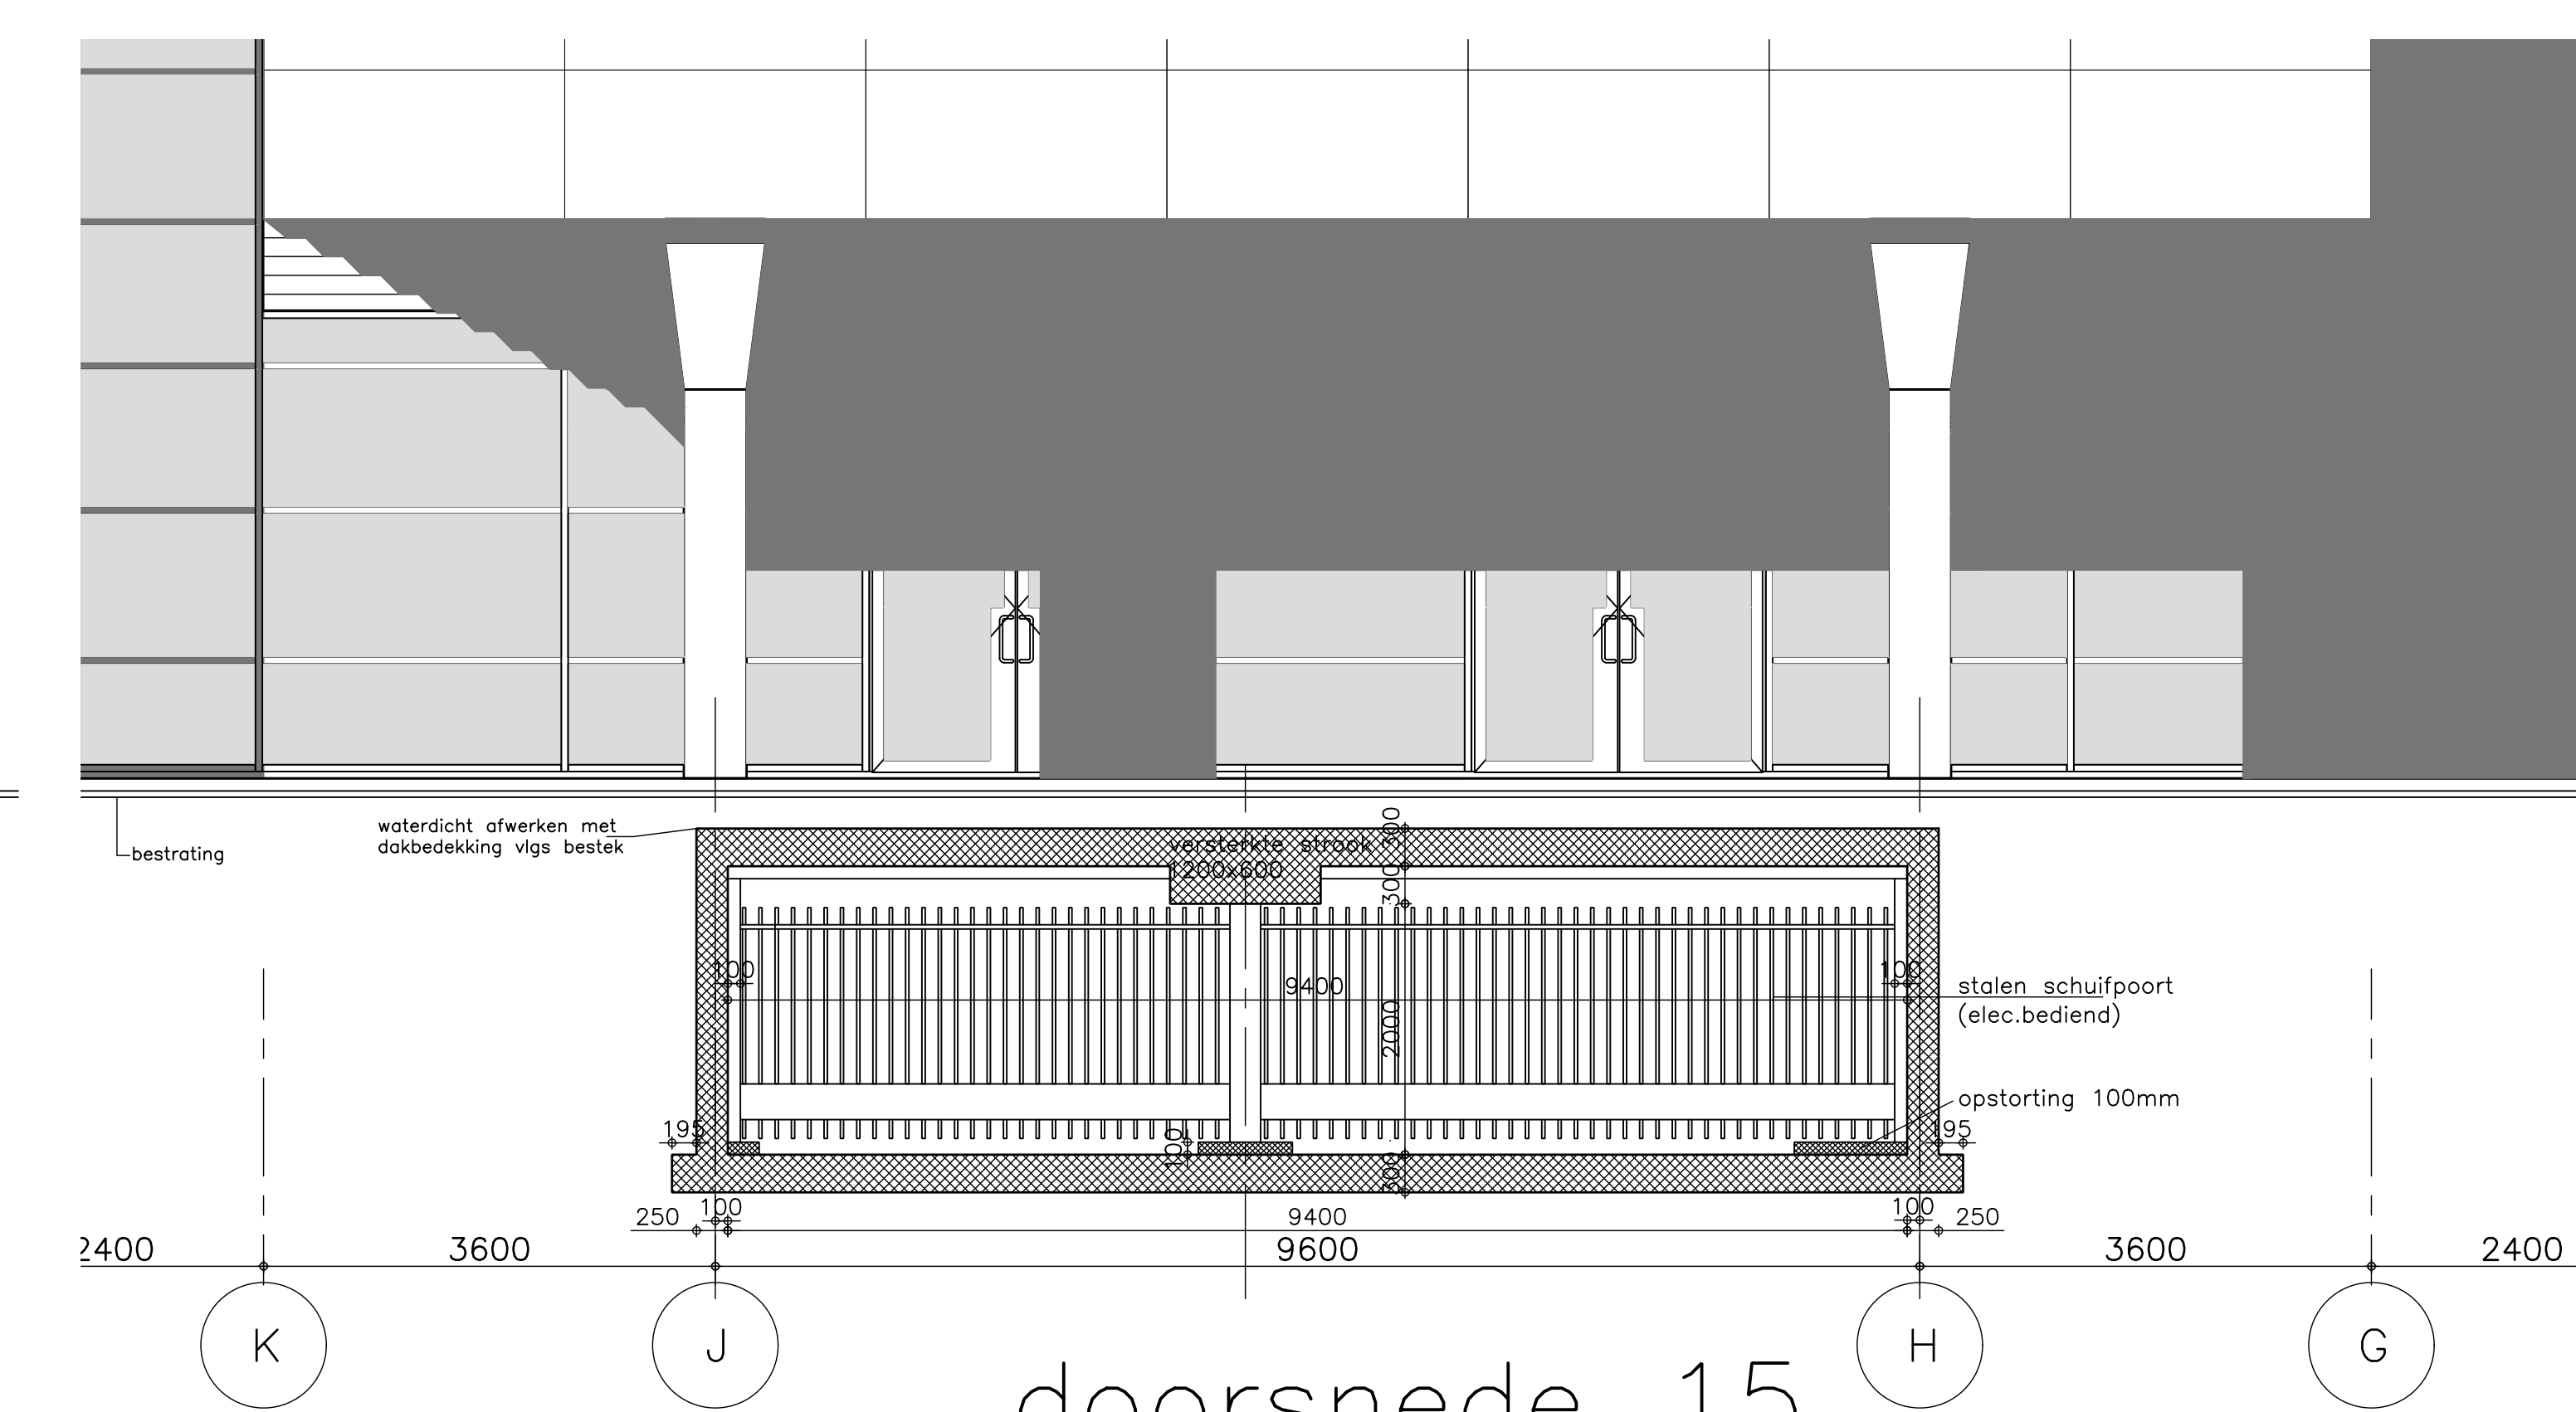

doorsnede 15

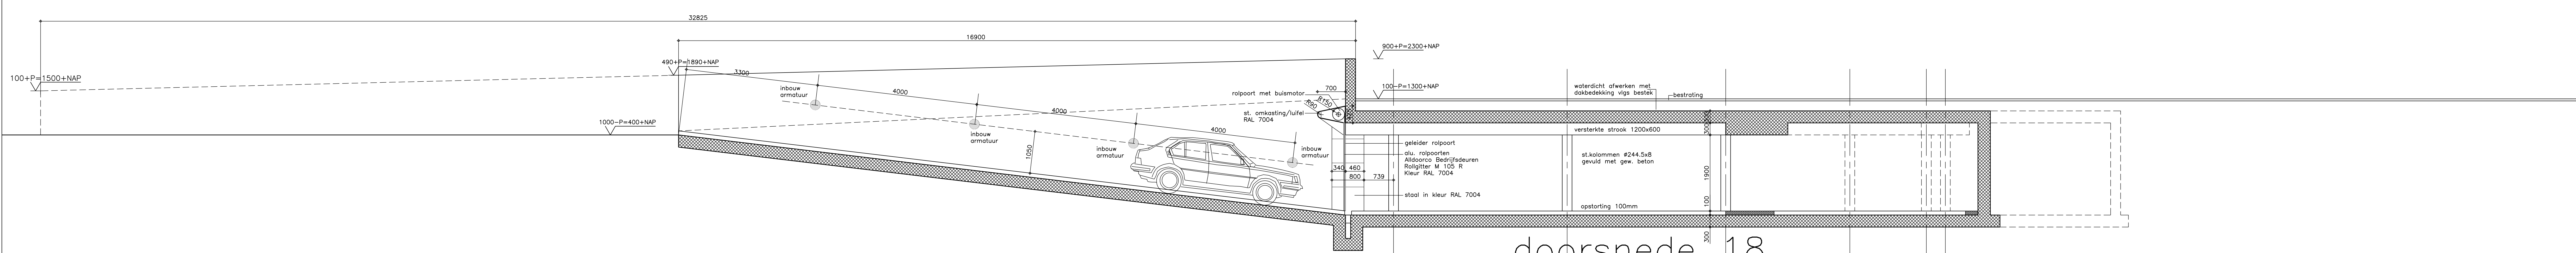

doorsnede 18

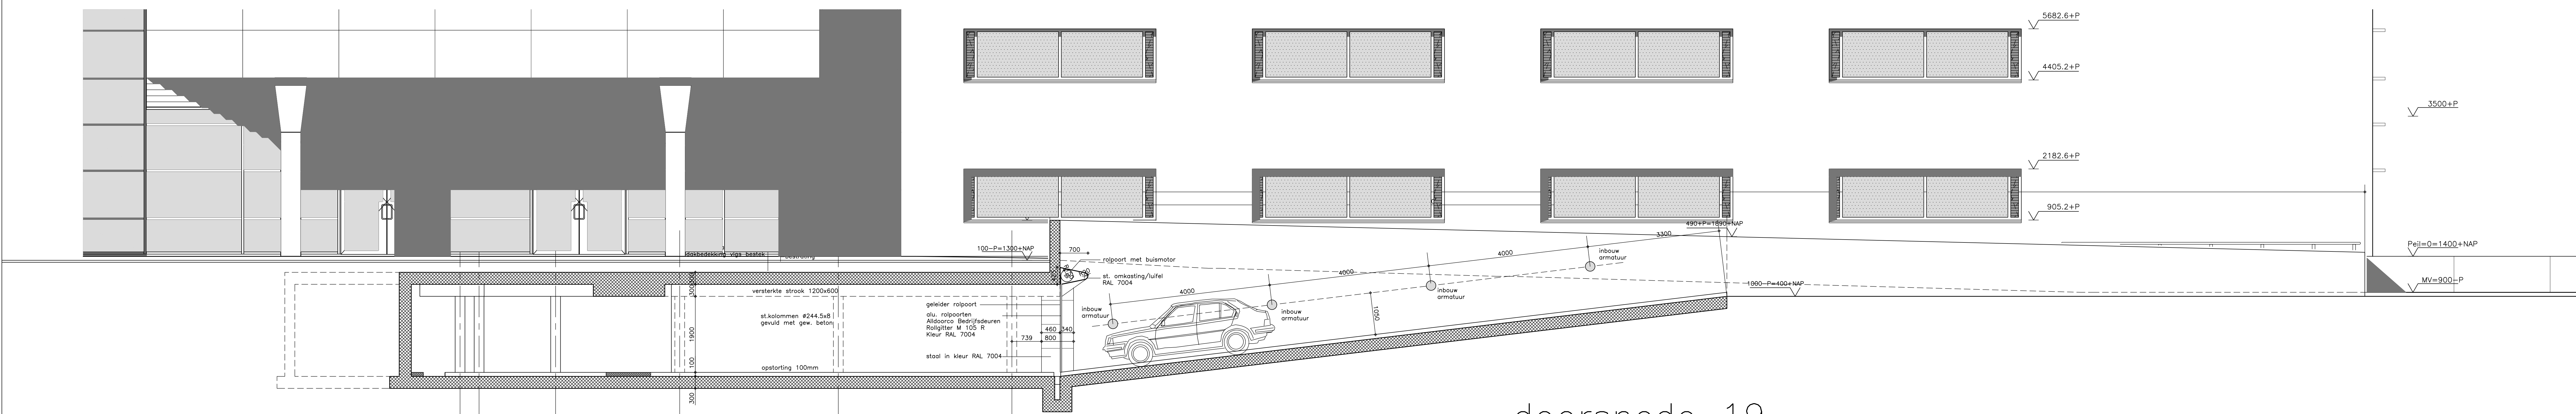

doorsnede 19

ARCHITECTEN AAN DE MAAS

Projectontwerper: Ton Brummens
Projectontwerper: Alex Dijkster
Projectontwerper: Pierre van Nieuw
Projectontwerper: HOGESCHOOL HAARLEM
Projectontwerper: UNILLOCATIE

Doorsneden 2 | 3 | 15 | 18 en 19
tpv ingang parkeergarage

1 01-02-2007

1:50

209 09

R3---Gd06

Peil=1,4m + NAP

ARCHITECTEN AAN DE MAAS

Projectontwerper: Ton Brummens
Projectontwerper: Alex Dijkster
Projectontwerper: Pierre van Nieuw
Projectontwerper: HOGESCHOOL HAARLEM
Projectontwerper: UNILLOCATIE

1 01-02-2007