


BLAD
7/18

BLAD 5/18

BLAD
7/18

BLAD 5/18

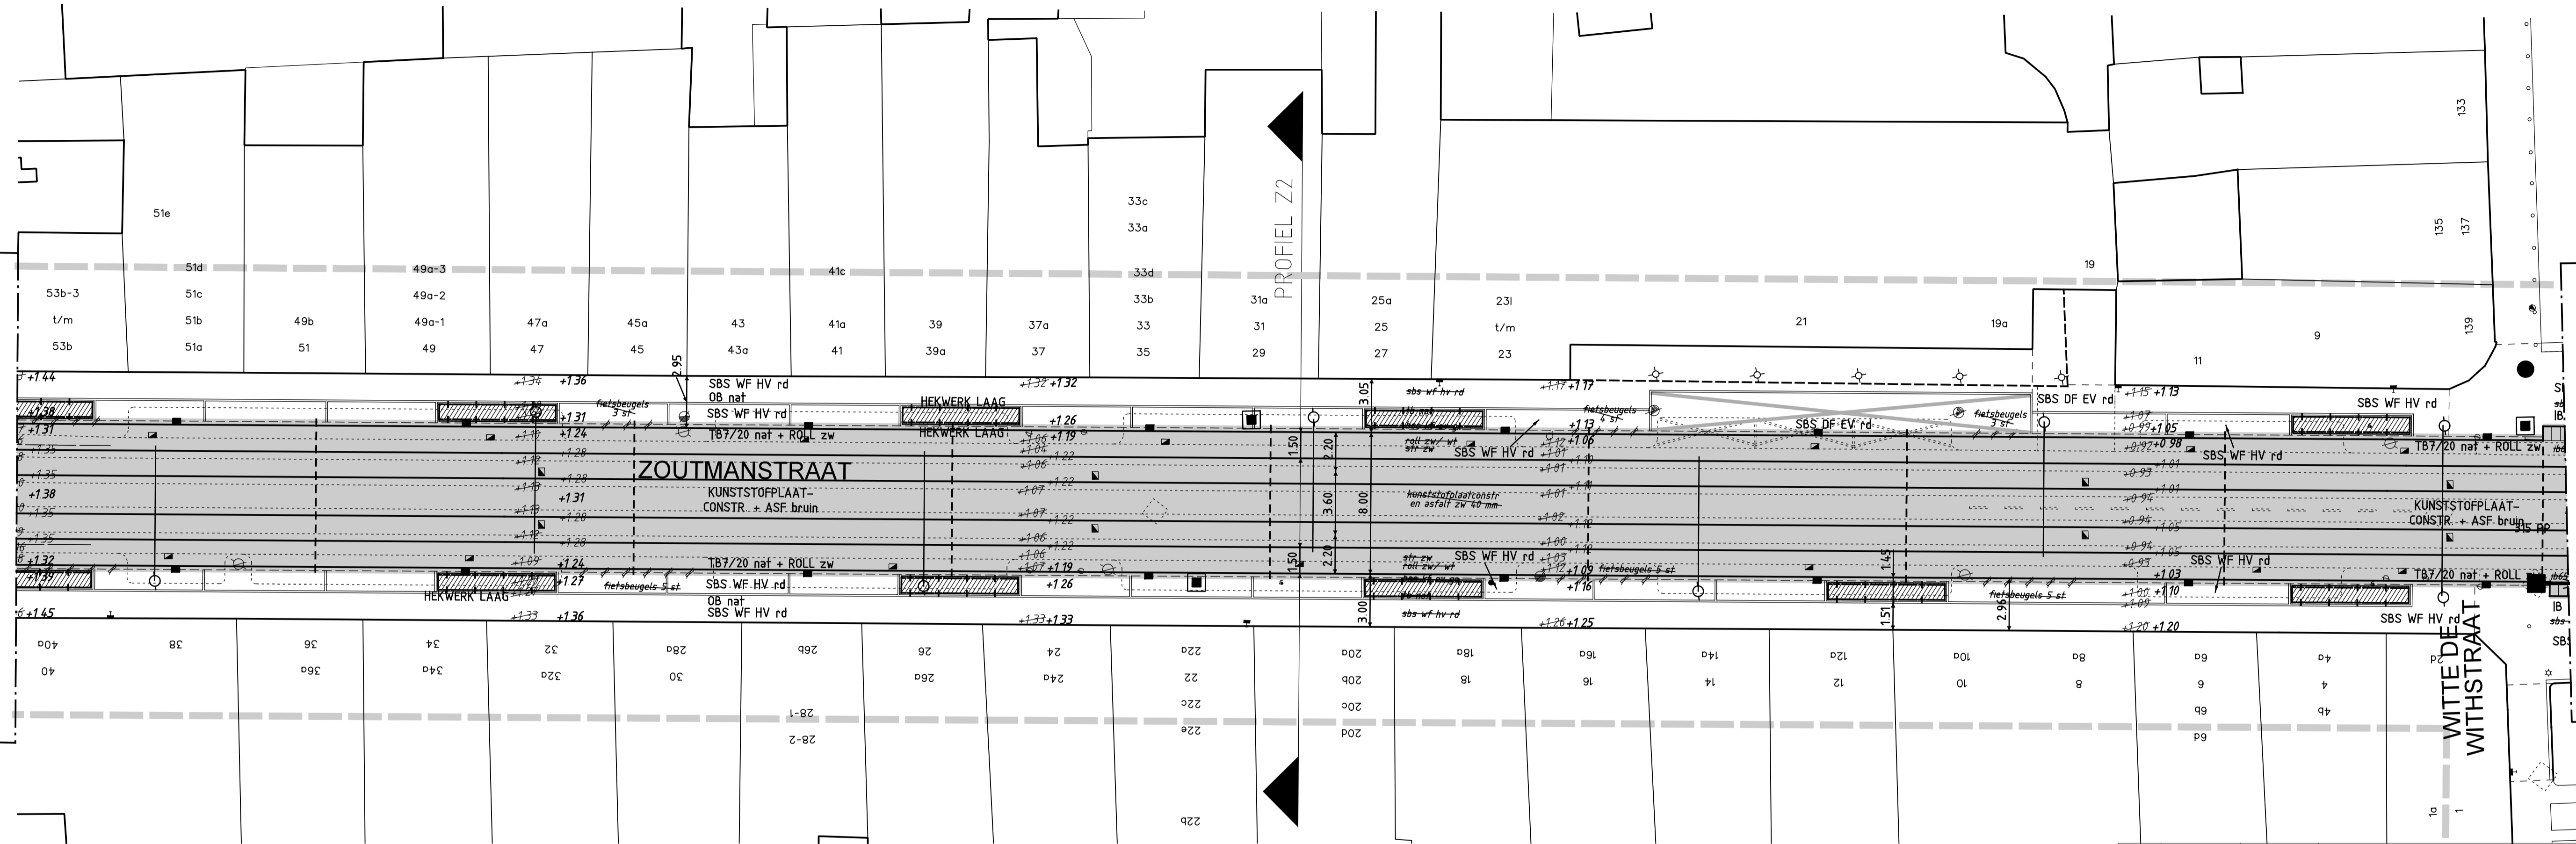

Wijz.	Datum	Status	Opmerkingen
2	27-09-21	Definitief	Blad is ongewijzigd

Contr.	Tekenaar	Projectleider	Afdelingshoofd	Project e.v.
	bzlhooq	sbkgefe		sbdob2p
Datum	27-09-2021	27-09-2021		27-09-2021



Den Haag

INTHR
Zoutmanstraat (1/2)
Bestekstekening

Opdrachtgever:	GDH DSO Verkeer
Project e.v.:	R. van der Kooij
Projectleider:	P. Dobbe
Ontwerper:	J. Weljs
Tekenaar:	L. Hoogduin
Projectnummer:	95025415
Documentnummer:	95025415-INTHR0-CTV-BE-001
Besteknummer:	2021.752.022
Schaal:	1:200
Formaat:	1,5 x A2
Maten in:	m
Hoogtematen in meters t.o.v. N.A.P.	

Afdeling | Blad | Wijz.
CTV 6 / 18 2