

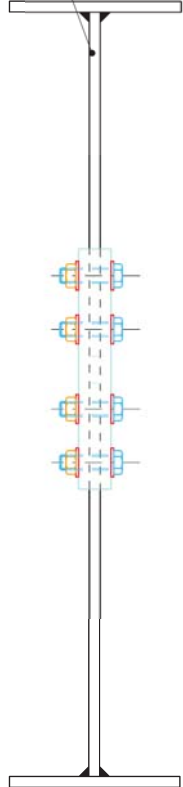


1x 023304 Geïsoleerde traversesestang

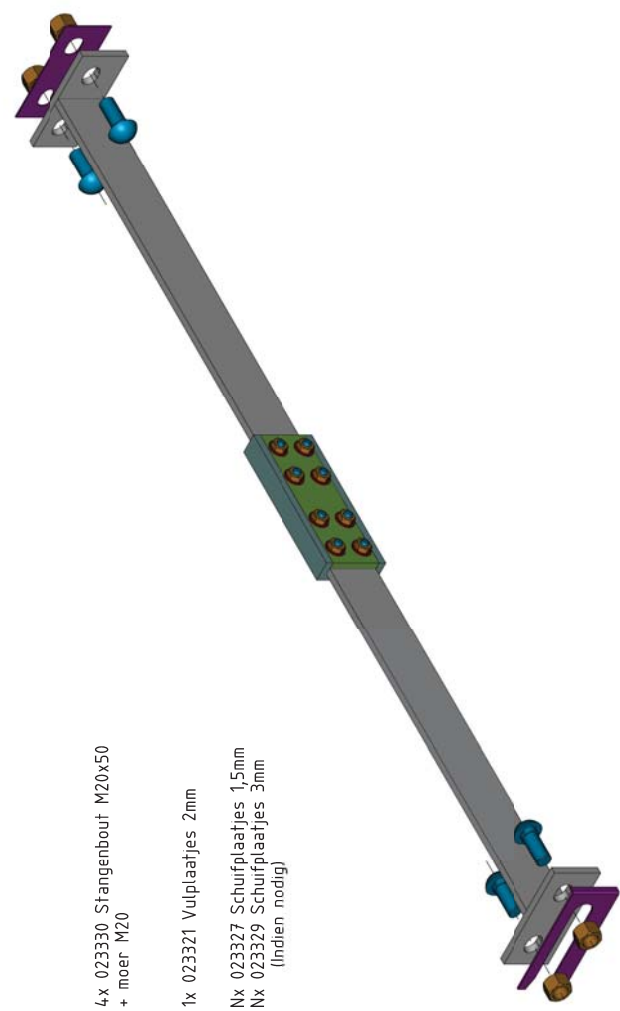

4x 023330 Stangenbout M20x50 + moer M20
1x 023321 Vulplaatjes 2mm
Nx 023327 Schuifplaatjes 1,5mm
Nx 023329 Schuifplaatjes 3mm (indien nodig)

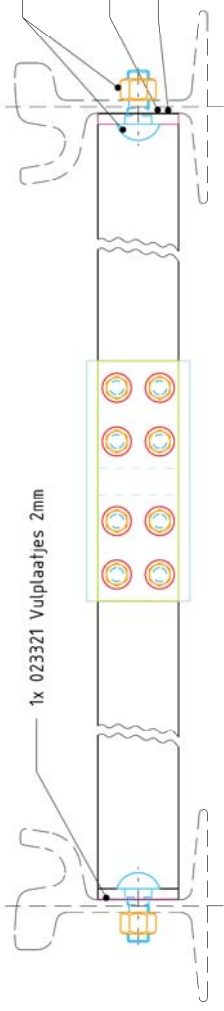

01	Datum 26-10-2016	Div tekst: wijzigingen art nummers	
Getekend J D Hijneman	04-11-2016	Gecontroleerd T vd kleij	Voor vrijgave Beheer
00	Datum 20-04-2015	Eerste uitgave	07-11-2016
Getekend J D Hijneman		Gecontroleerd T vd kleij	Voor vrijgave Beheer
Projectnummer		Project	
Omschrijving			
CONSTRUCTIE 902 Geïsoleerde traversesestang T.B.V. groefrail			
HTM		Tekeningnummer RT023066	Formaat A3
HTM Personenvervoer NV Afdeling Innovatie & Projecten Postbus 28503 2502 KM Den Haag Bezoekadres: Centraal Station Koningin Julianaplein 10		Schaal 1:5	Eenheid
		Besteknr.	Jaar 2015
Afdrukt datum 04-NOV-2016			