

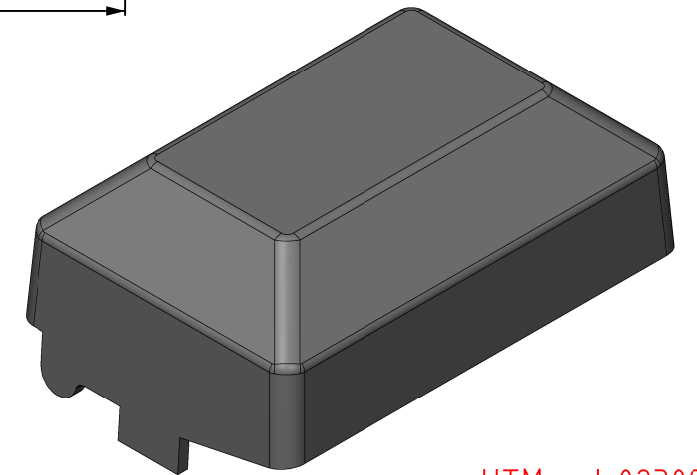
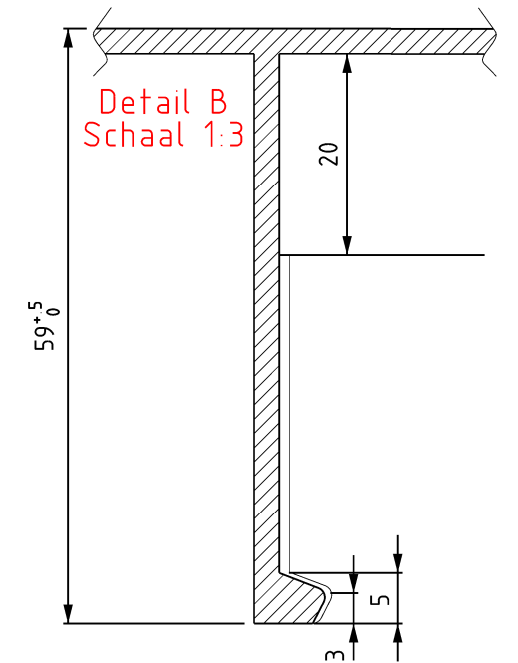
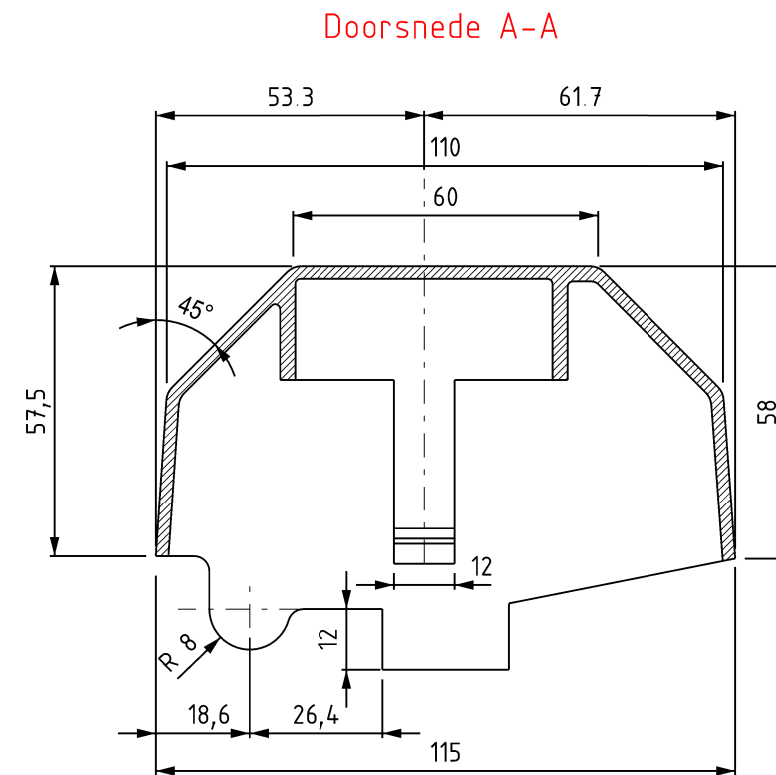


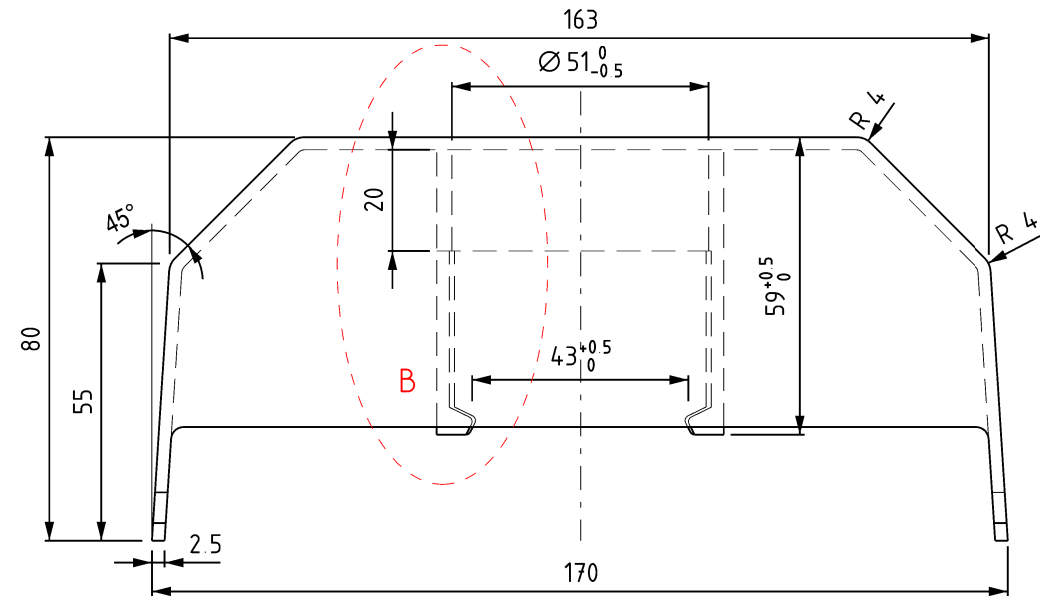

HTM art.023098

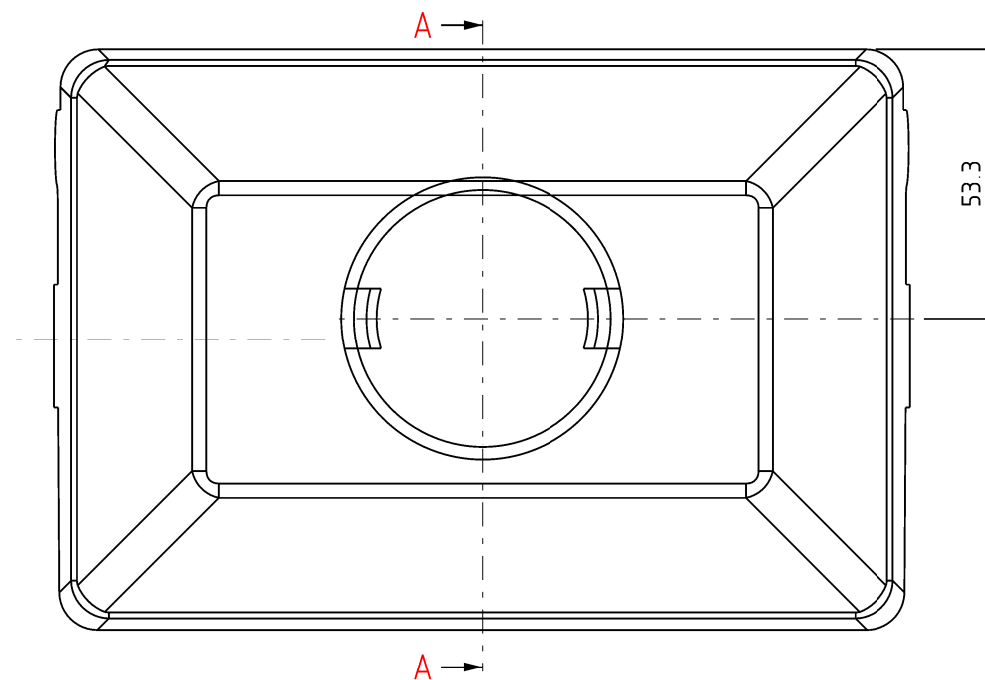

1	1	Afdekkap	Polypropyleen	Pax PP	
Stuk-nr.	Aantal	Benaming	Materiaal en /of halffabrikaat	Normaanduiding of afmeting	Opmerking
02	Datum	04-02-2021	Div maten en detail klemnok toegevoegd		
Getekend J.D.Hijne			Gecontroleerd T.M.J.vd.Kleij	Voor vrijgave Infra	
01	Datum	25-05-2018	Aanpassing van klemming 90 graden gedraaid		
Getekend J.D.Hijne			Gecontroleerd T.M.J.vd.Kleij	Voor vrijgave Sam	
Projectnummer		Project Constructie boek			
Omschrijving					
Principe tekening					
Afdekkapjes SKL-veer voor kraagschroeven					
Constructie CS920					
			HTM Personenvervoer NV		Tekeningnummer
			Afdeling Techniek		RT028060
			Postbus 28503		
			2502 KM Den Haag		Schaal
Bezoekadres: Centraal Station		1:1,5	1:3	Eenheid	mm
Koningin Julianaplein 10		Besteknr.		Jaar	2016

HTM Personenvervoer NV
Afdeling Techniek
Postbus 28503
2502 KM Den Haag
Bezoekadres: Centraal Station
Koningin Julianaplein 10