




----- Nieuw aan te brengen mantelbuizen voorzien van een trekkkoord  
De begin- en uiteinden van deze mantelbuizen voorzien van detectie-ringen  
op bovenkant van de mantelbuis (tot max. -0,80m onder maaiveld)

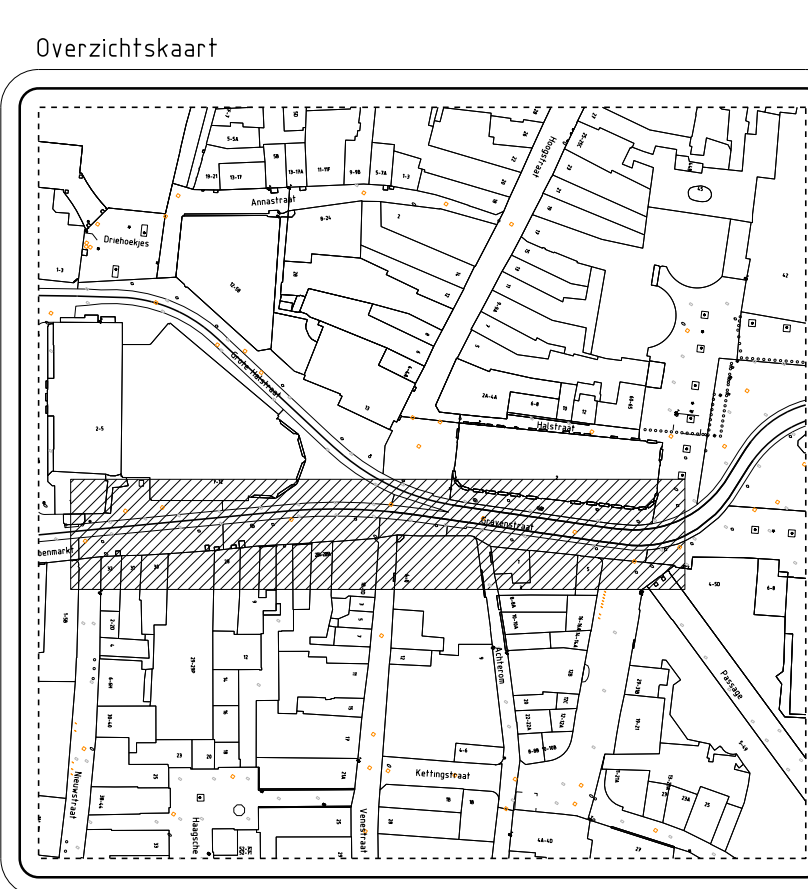

Legenda	
	Assumeren en richting tram
	Sporen nieuw
	Sporen bestaand
	Haltelijnen
	PVR lijnen
	manelbus PVC Ø110 mm
	tegels geleidelijk $b = 10/20/30$ cm
	waarschuwingsteg objectmarkering
	bestraling halve tegels 30x30cm
	afvalbak
	haltepaal
	bestaande voedingkast voor ABRI en DRIS
	bovenleiding mast



01	Datum 29-10-2021	meest rechter oloop verlengd / aanzichten toegevoegd		
00	Datum 09-09-2021	Eerste uitgave		
Gefekend	<i>[Handwritten signature]</i>	Gef controleerd 01-11-21	Voor vrijgave <i>[Handwritten signature]</i>	Akkoord <i>[Handwritten signature]</i>
D.B. Stolzenbach	T.Meelis	J.Langhout	1-11-2021	HTM Sam 01-11-21

Projectnummer 500-650	Project Projectnaam
Omschrijving	
Halte Gravenstraat - Halteinrichting - aanbrengen	
Locatie: halter 2818 en 2819	
Projectfase: Definitief ontwerp	