


Project : HTM BOVENLEIDING CONSTRUCTIES  
 Constructie 062 (bvl) : Enkele wielafspanner Compleet  
 Code : CB062  
 Aantal meters / stuks : 1

Materiaallijst:

Positie nummer	Magazijn Artikelnummer	Omschrijving	Eenheid	Tarief per Eenheid	Benodigd Aantal	Subtotaal in Euro
5	026285	SPLITPEN 5x28-DIN94*	st		3,00	
37	027100	LUS ISOLATOR 210.MM.(BRUIN)*	st		2,00	
64	027258	AFSPANKLEM DRAAGKABEL*	st		2,00	
67	027240	AANSLUITKLEM 70-70*	st		2,00	
68	027312	BRONSKABEL 70qmm*	mtr		2,50	
88	026287	SPLITPENBOUT 16 X 50*	st		3,00	
89	027260	AFSPANKLEM RIJDRAAD.100 qmm*	st		1,00	
90	027430	WIEL MET OPHANGBEUGEL	st		1,00	
91	027434	STAALDRAAD 9MM L=13MTR.*	rol		1,00	
92	027446	KABELROL VOOR WIEL	st		1,00	
93	027450	OPHANGOOG	st		1,00	
94	027429	RVS BEUGEL 219 TBV AFSPANWIEL*	st		2,00	
95	027452	MASTRING ONDER*	st		1,00	
96	027436	KEILENDKLEM	st		1,00	
97	027438	GEWICHTSTANG 1800 MM	st		1,00	
98	027440	BEUGEL GEW.STANG 26MM(027438)	st		1,00	
99	027442	GEWICHT 12,5KG*	st		26,00	
100	027444	GELEIDE BEUGEL	st		2,00	
101	027454	GELEIDESTANG DIA 33.7x3,2x6000	st		1,00	
102	027200	STELRING 36 DIN705A/916	st		1,00	
103	027428	BEV. PROFIEL 219 AFSPANWIEL*	st		2,00	
104	027419	SPIE (zweilochkeil)	st		1,00	
105	027448	KLEPELSCHAAL t.b.v. Afspanwiel	st		1,00	
			<b>TOTAAL</b>			

Tekening : BL010362  
 Datum wijziging : 12-12-2008  
 Prijspeil :

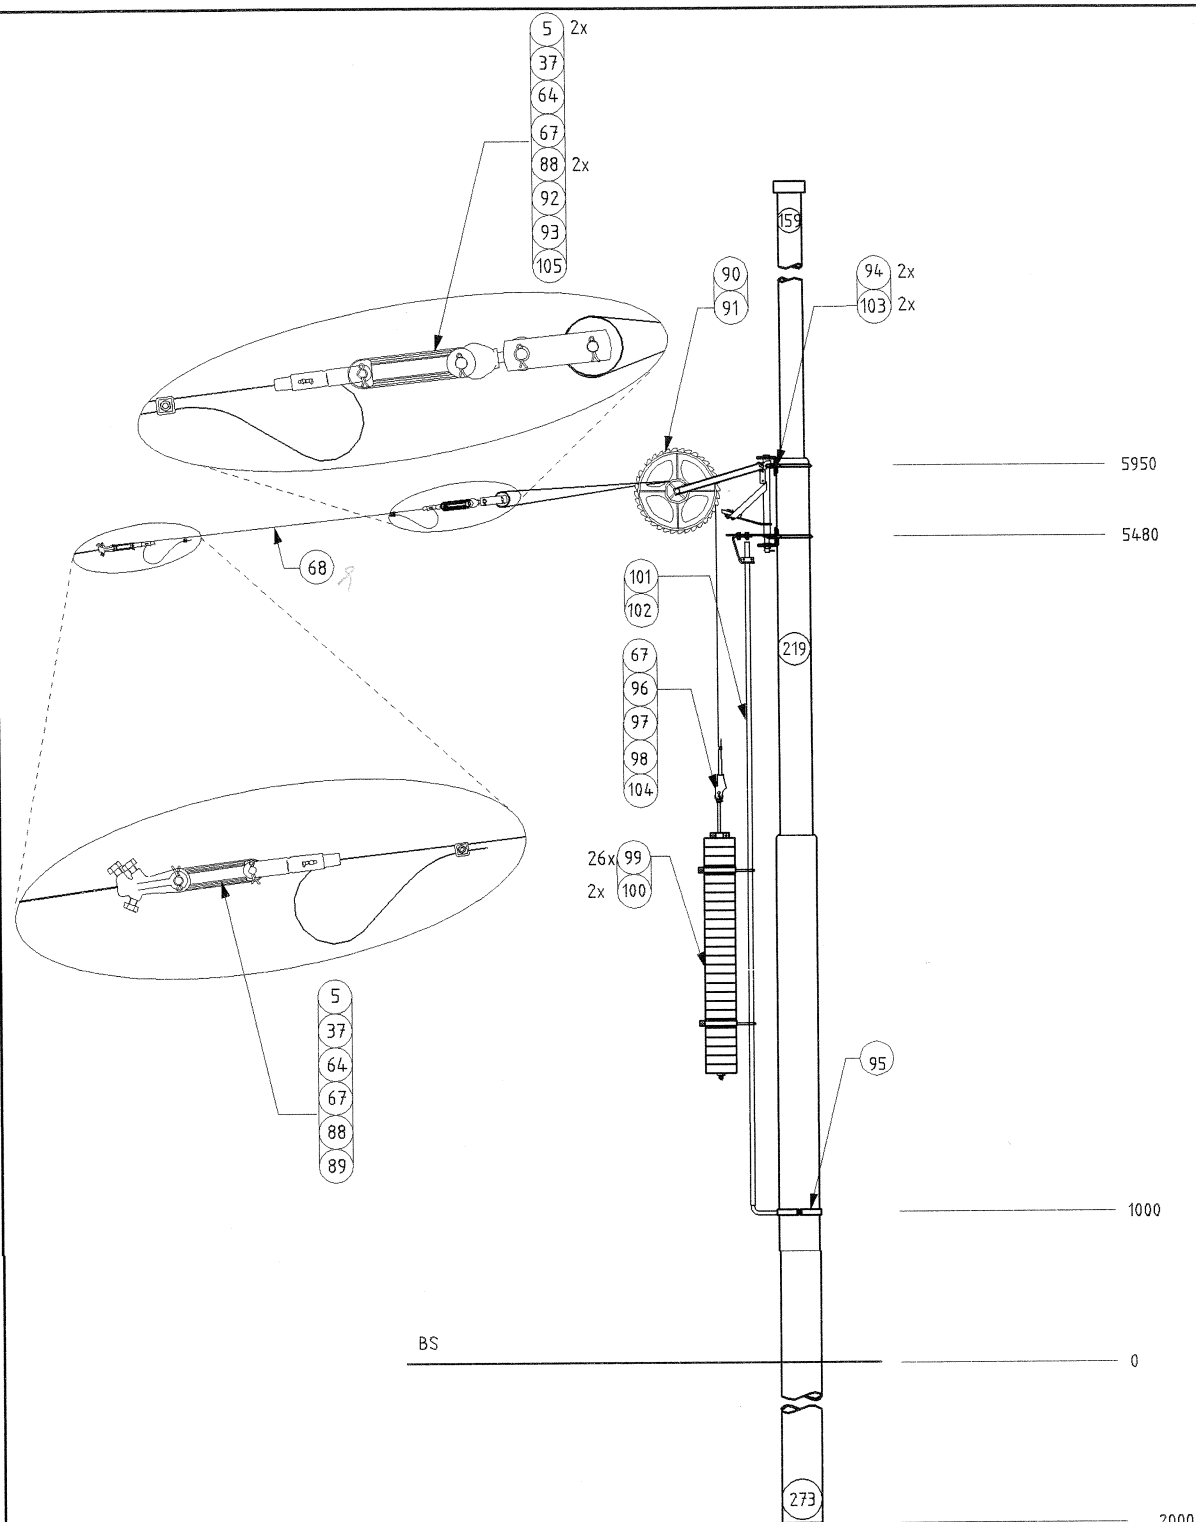

Artikelnr. zie bovenleidingconstructie 62

06	Pos. nummers gewijzigd	Sewrattan	24-09-2008	
05	Tekstuele wijziging, geleide beugel toegevoegd en wijziging mastbev.	S. Zeegers	06-11-2007	
04	Div. wijz. kader lay-out	J.Hijneman	01-05-2006	
03	Div. wijz.	R.Suliman	25-01-2005	
Rev	Omschrijving:	Getekend:	Datum:	Paraaf:
Projectnaam		Datum 16-06-2003		Projectnummer
Getekend M. Vijverberg		Goedgekeurd A. de Niet 05-11-2008		Voor vrijgave

Omschrijving:  
Enkele wielafspanner compleet  
Principetekening constructie CB062

**HTM** *Infra*

HTM Personenvervoer NV  
Afdeling Infra  
Postbus 28503  
2502 KM 's-Gravenhage  
Tel.: 070 - 384 84 00  
Fax: 070 - 384 84 31

Tekeningnummer:  
**BL010362**

Schaal: n.v.t.

Formaat:  
**A4**

Eenheid: mm

Afgedrukt:sewrk

Afdrukdatum:02-OCT-2008