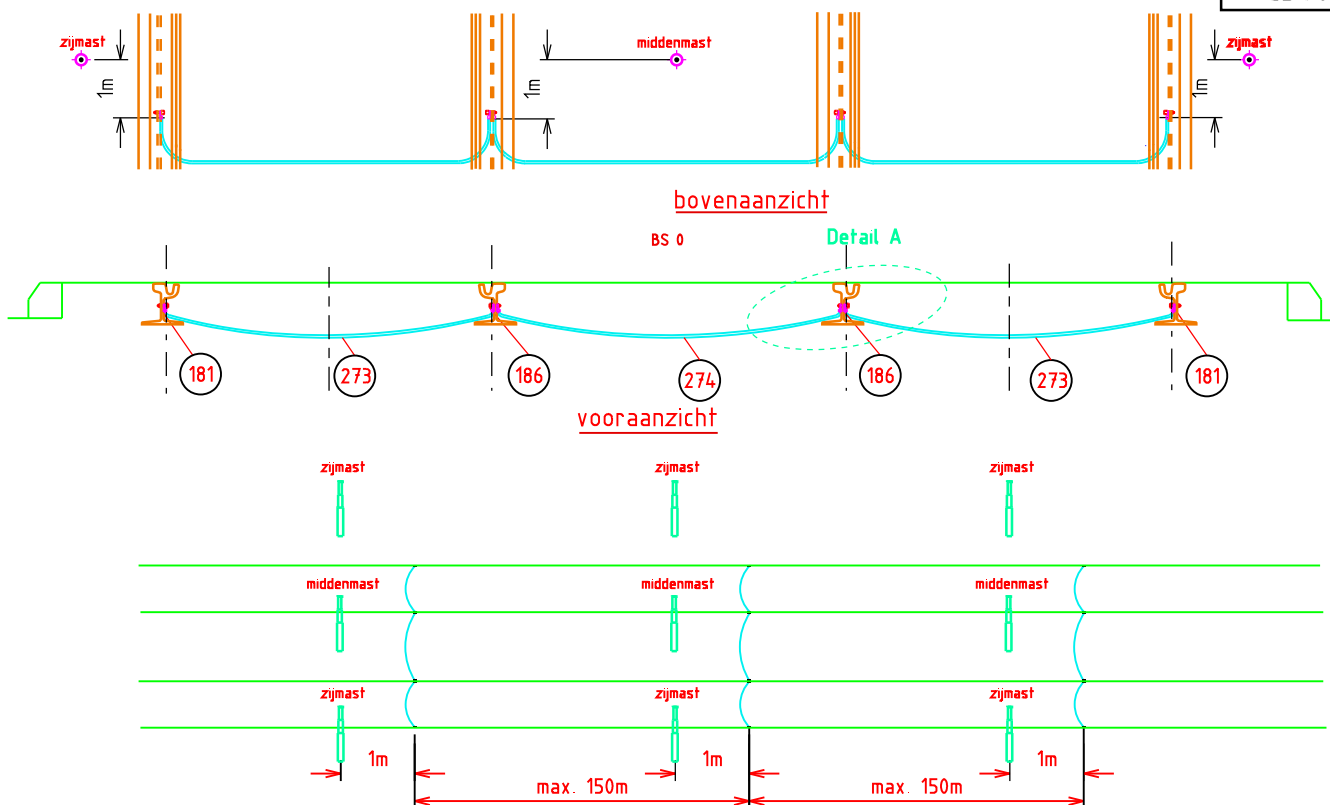


symbol

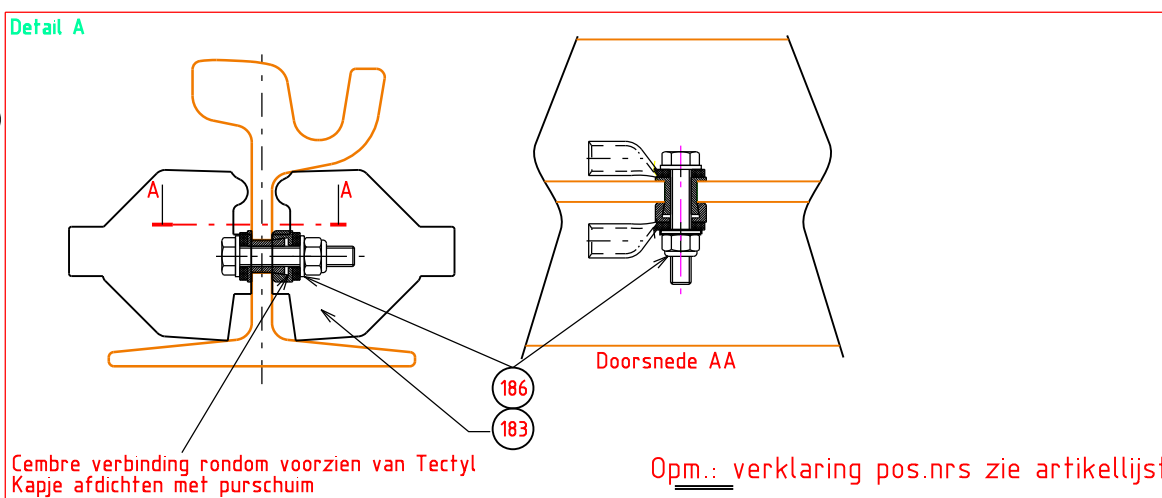
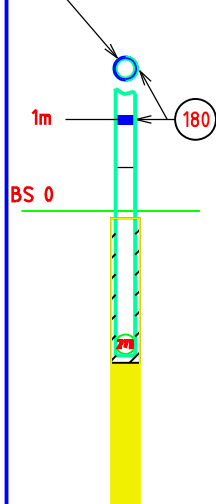


CB088





hele rode band aanbrengen op mast  
aan waar verdinging aangebracht is.

zijaanzicht



Cembre verbinding rondom voorzien van Tectyl  
Kapje afdichten met pурсhuim

Opm.: verklaring pos.nrs zie artikellijst

07	Positienummers gewijzigd	Sewrattan	18-05-2017	
06	kader en lay-out aangepast + detail a toegevoegd	L.Balgobin	16-08-2010	
05	wijz. i.v.m. rode band	R.Suliman	18-09-2005	
Rev	Omschrijving	Getekend	Datum	Paraaf
Projectnaam		Projectnummer	Datum 27-07-2003	
Getekend HTM	Goedgekeurd A. de Niet	Voor vrijgave Beheer	1-2-2019	
Omschrijving				
Been/Spoor/Been Verbinding (CEMBRE) Ri59/ Ri-60				
Principetekening constructie CB088				
		Tekeningnummer		Formaat
		BL010388		A4
		Schaal		Eenheid mm
		HTM Personenvervoer NV Afdeling Innovatie & Projecten Postbus 28503 2502 KM Den Haag Bezoekadres: Centraal Station Koningin Julianaplein 10		

HTM Personenvervoer NV  
Afdeling Innovatie & Projecten  
Postbus 28503  
2502 KM Den Haag  
Bezoekadres: Centraal Station  
Koningin Julianaplein 10

Constructienummer

CB088

Omschrijving

Been/ Spoor/ Been Cembre- verbinding Ri60 /Ri59

## Materiaallijst

Positie	Artikelnr.	Omschrijving	Hoeveelh.	Eenheid
180	027382	REFLECT. BAND ROOD KL 3 122x3	2	st
181	029928	CEMBRE RAILCONTACT ENKEL Ri60 type AR60N	2	st
183	023071	AFDEKKAPJE SKL VEER DONKER (Joosten)	6	st
186	029929	CEMBRE RAILCONTACT DUBBEL Ri60 type AR260N	2	st
273	027323	2 METER ALUMINIUM KABEL 150mm2, INCL. 2 KABELSCHOENEN	2	st
274	027325	3,5 METER ALUMINIUM KABEL 150mm2, INCL. 2 KABELSCHOENEN	1	st

## Materiaallijst

Datum

18-1-2019

Goedgekeurd

A. de Niet

Status

Definitief

Paraaf

## Tekening

Kenmerk

BL010388

7

Datum

18-5-2017