


symbool



CB096

Variabel

5500

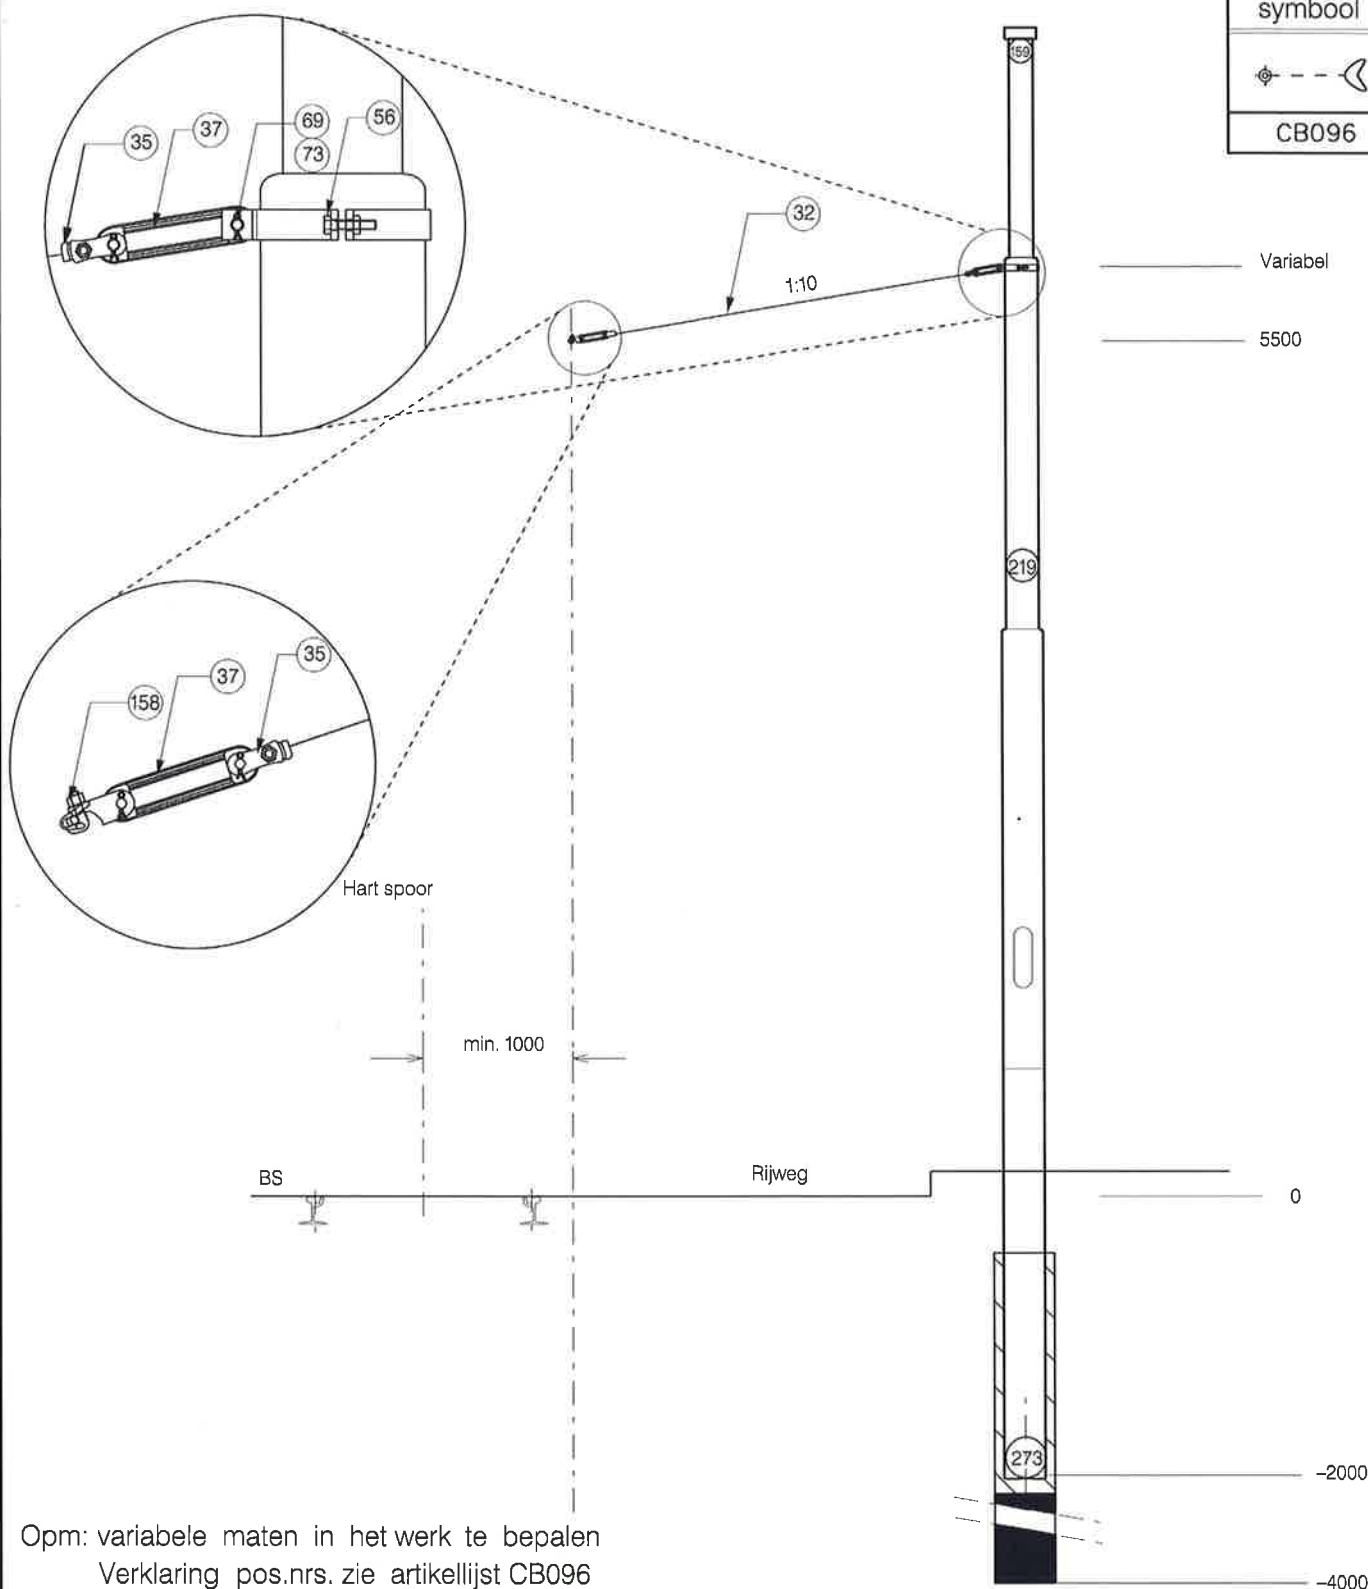

Opm: variabele maten in het werk te bepalen
Verklaring pos.nrs. zie artikellijst CB096

03				
02	Symbool verschaald	Sewrattan	7-11-2014	
01	Tekening aangepast naar nieuw layout en positienummers gewijzigd	Sewrattan	23-03-2011	
Rev	Omschrijving	Getekend	Datum	Paraaf
Projectnaam		Projectnummer		Datum 03-01-2000
Getekend J. Sewrattan		Goedgekeurd A. de Niet  12.11.2014		Voor vrijgave Beheer  13.11.2014
Omschrijving Halve trek rijdraad met draagkabelschaal Principetekening constructie CB096				
		HTM Personenvervoer NV Afdeling Innovatie & Projecten Postbus 28503 2502 KM Den Haag Bezoekadres: Centraal Station Koningin Julianaplein 10		Tekeningnummer BL016507 Schaal 1:50
				Formaat A4 Eenheid mm

Constructienummer

CB096

Omschrijving

Halve trek rijdraad met draagkabelschaal

Materiaallijst

Positie	Artikelnr.	Omschrijving	Hoeveelh.	Eenheid
32	027104	RVS spandraad 5 mmm op rol. Lengte per rol ca 145 meter	0,1	rol
35	027102	WURGKLEM	2	st
37	027100	LUS ISOLATOR 210.MM.(BRUIN)	2	st
56	027026	MASTRING ENKEL U Ø219	1	st
69	026286	SPLITPENBOUT 13 X 55	3	st
73	026380	SPLITPEN 3.2X20 MM DIN 94	5	st
158	027195	DRAAGKABELSCHAAL	1	st

Materiaallijst

Datum

28-10-2014

Status

Definitief

Goedgekeurd

Paraaf

A. de Niet



Tekening

Kenmerk

BL016507

2

Datum

7-11-2014