


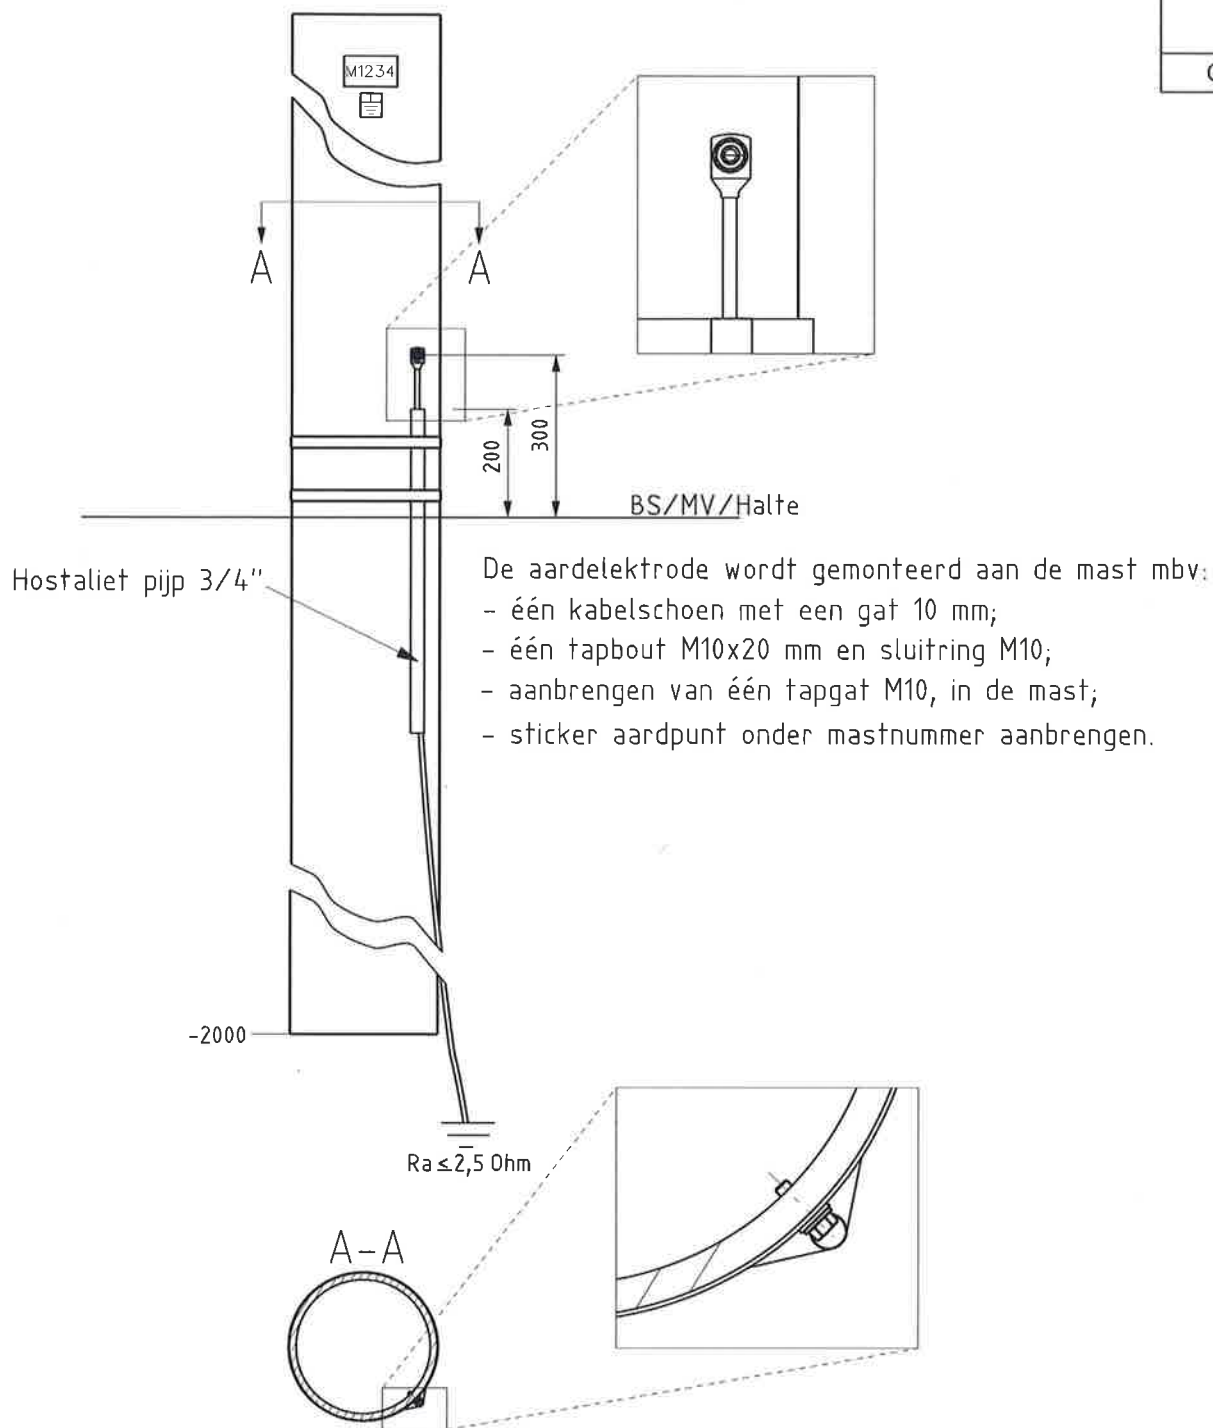

CB215



03	Symboolnummer en kader gewijzigd	Sewrattan	27-01-2015	
02	Symbool toegevoegd	Sewrattan	13-07-2013	
01	Textuele wijziging	Sewrattan	18-11-2009	
Rev	Omschrijving	Getekend	Datum	Paraaf
Projectnaam		Projectnummer		Datum 28-09-2011
Getekend		Goedgekeurd	Voor vrijgave	
Naam Tekenaar		A. de Niet  30.01.2015	Beheer  30.01.2015	
Omschrijving				
Aardelektrode aan mast				
Principetekenng constructie CB215				
		Tekeningnummer		Formaat
		BL020644		A4
		Schaal n.v.t		Eenheid mm

HTM Personenvervoer NV
Afdeling Innovatie & Projecten
Postbus 28503
2502 KM Den Haag
Bezoekadres: Centraal Station
Koningin Julianaplein 10