


symbool




CB217

Kabel niet op geleidende delen monteren.  
Monteren op aanwezige bovenleiding  
ophangconstructie vrij van de mast met  
behulp van ty-rap.

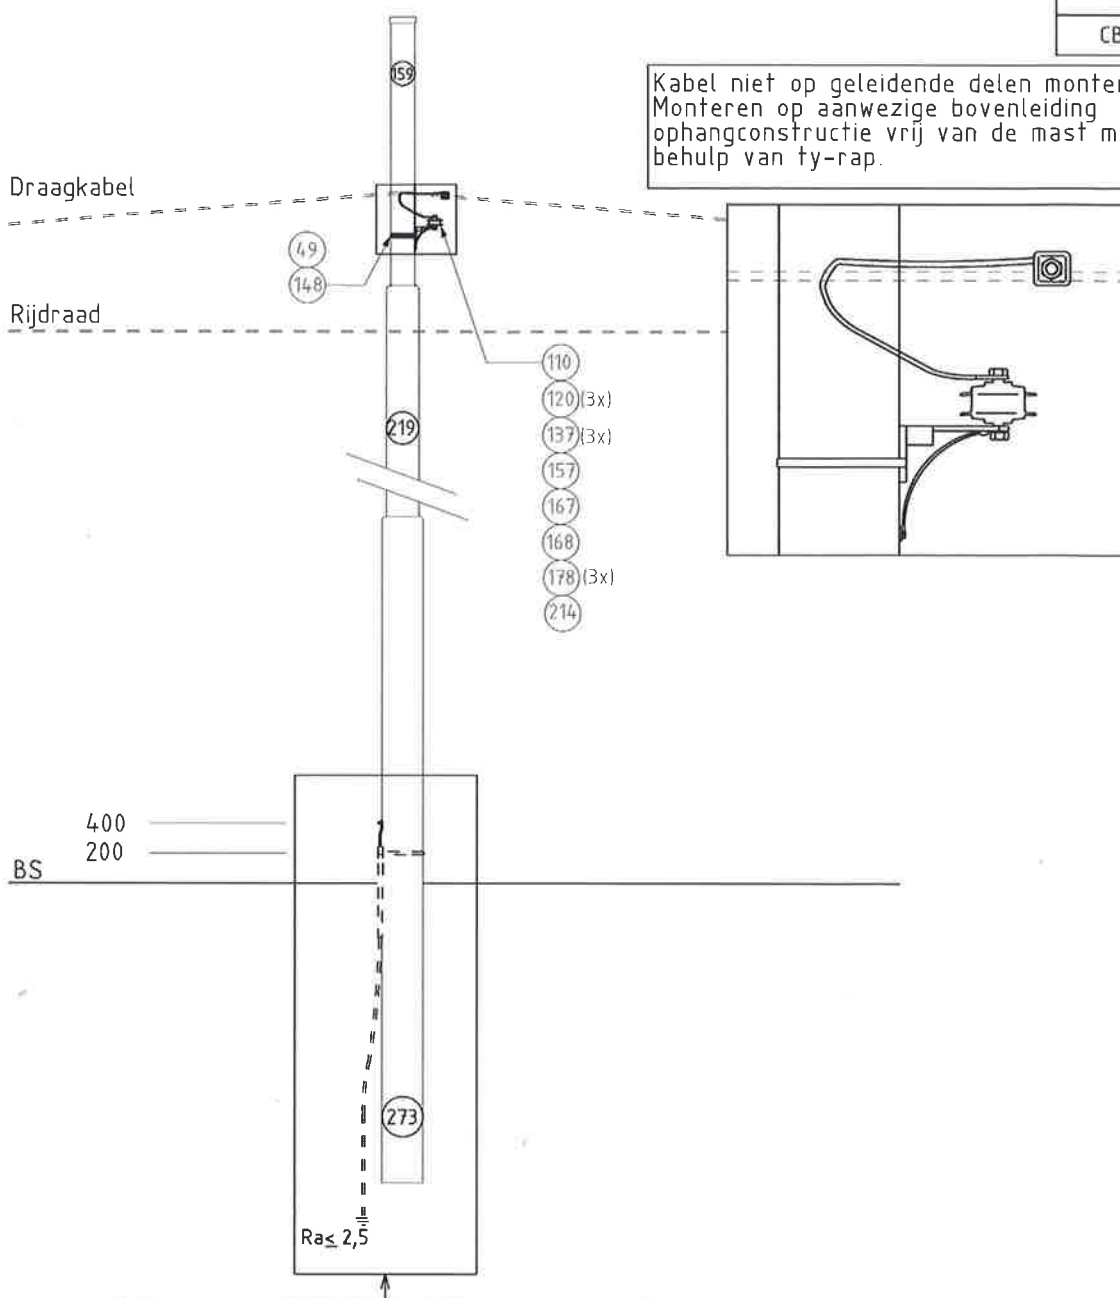

Voor meer informatie aardelektrode zie  
Principetekening CB215 tekening bl020644

03				
02				
01	Overspanningsafleider op draagkabel	Sewrattan	16-07-2015	
Rev	Omschrijving	Getekend	Datum	Paraaf
Projectnaam		Projectnummer		Datum 21-11-2014
Getekend	Goedgekeurd	Voor vrijgave		
J.Sewrattan	A. de Niet	Beheer		
Omschrijving				
Overspanningsafleider 5 kA enkel				
Principetekening constructie CB217				
		Tekeningnummer		Formaat
		BL026824		A4
		Schaal n.v.t.		Eenheid mm

HTM Personenvervoer NV  
Afdeling Innovatie & Projecten  
Postbus 28503  
2502 KM Den Haag  
Bezoekadres: Centraal Station  
Koningin Julianaplein 10

Constructienummer

CB217

Omschrijving

Overspanningsafleider 5 kA enkel en aardelektrode

## Materiaallijst

Positie	Artikelnr.	Omschrijving	Hoeveelh.	Eenheid
49	021260	KLEMBAND 3/4# ROL a 30 MTR	0,03	rol
110	027238	AANSLUITKLEM 70-35	1	st
120	026388	SLUITRING M12 DIN 125 A2 RVS	3	st
137	027278	KABELSCHOEN.35.QMM.GAT.12.MM	3	st
148	021261	KLEMMEN BUCKLES 3/4# 19.05 MM	1	st
157	026520	TY-RAP 338x7,0 ZWART TY27MX	25	st
164	027296	BEVESTIGINGS STEUN 3/4 OP 219	1	st
167	028520	Overspanningsafleider 5KA	1	st
168	028522	STOEL VOOR OVERSPANNINGS BEV 5KA	1	st
178	026252	TAPBOUT M12X20 DIN 933 A2 RVS	3	st
214	027326	KABEL HALOGEENVRIJ 35QMM	5	m

## Materiaallijst

Datum

2-10-2015

Goedgekeurd

A. de Niet

Status

Definitief

Paraaf

## Tekening

Kenmerk

BL026824

1

Datum

16-7-2015