

PRESETINSTELLINGEN RAADZAAL

Preset 1		Raadzaal	Reserve	Dovenlus	IR-Zender	Opnamerecorder	ToTal Recall	Exact	Notubiz
VERGADEREN									
OUTPUT		1	2	3	4	5	6	7	8
NAAM	INPUT								
Draadloos 1	1	●	●	●		●	●	●	●
Draadloos 2	2	●	●	●		●	●	●	●
Vergadermicrofoons	3	●	●	●		●	●	●	●
Line in XLR (Front rack)	4								
Line in RCA (Front Rack)	5	●	●	●		●	●	●	●
DVD/CD-Speler	6								
PC/Laptop	7	●	●	●		●	●	●	●
Reserve	8								

Preset 2		Raadzaal	Reserve	Dovenlus	IR-Zender	Opnamerecorder	ToTal Recall	Exact	Notubiz
BESLOTEN VERGADEREN									
OUTPUT		1	2	3	4	5	6	7	8
NAAM	INPUT								
Draadloos 1	1	●		●	●	●	●		
Draadloos 2	2	●		●	●	●	●		
Vergadermicrofoons	3	●		●	●	●	●		
Line in XLR (Front rack)	4								
Line in RCA (Front Rack)	5								
DVD/CD-Speler	6								
PC/Laptop	7	●		●	●	●	●		
Reserve	8								

Preset 3		Raadzaal	Reserve	Dovenlus	IR-Zender	Opnamerecorder	ToTal Recall	Exact	Notubiz
PRESENTATIE									
OUTPUT		1	2	3	4	5	6	7	8
NAAM	INPUT								
Draadloos 1	1	●	●	●		●			
Draadloos 2	2	●	●	●		●			
Vergadermicrofoons	3								
Line in XLR (Front rack)	4	●	●	●		●			
Line in RCA (Front Rack)	5	●	●	●		●			
DVD/CD-Speler	6	●	●	●		●			
PC/Laptop	7	●	●	●		●			
Reserve	8								


Programmering: 81581m2.mlx

Notubiz is internetuitzending

1

ZM-9001 keuzeschakelaars		
TOETS	PRESET	FUNCTIONIE
1	1	Vergaderen
2	2	Besloten Vergaderen
3	3	Presentatie
4	4	-
5	5	-
6	6	-

1

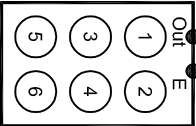


ZM-9001

Druktoetsen

Presetkeuze en volumeregeling

		CHARLES GOFFIN COMMUNICATIESYSTEMEN B.V. Medioornkade 4 3992 AE HOUTEN Info@charlesgoffin.com		www.charlesgoffin.com	
Project:	81581	Gemeentehuis Barendrecht			
Plaats:.	BARENDRÉCHT				
Onderwerp:	Presets in de van Raadzaal				
Debituur:	230122	Display4All BV			
Get.: EJ	11-11-2010	Gew.: EJ		09-02-2018	Tekn.: 74304-23

Apparatuur Raadzaal

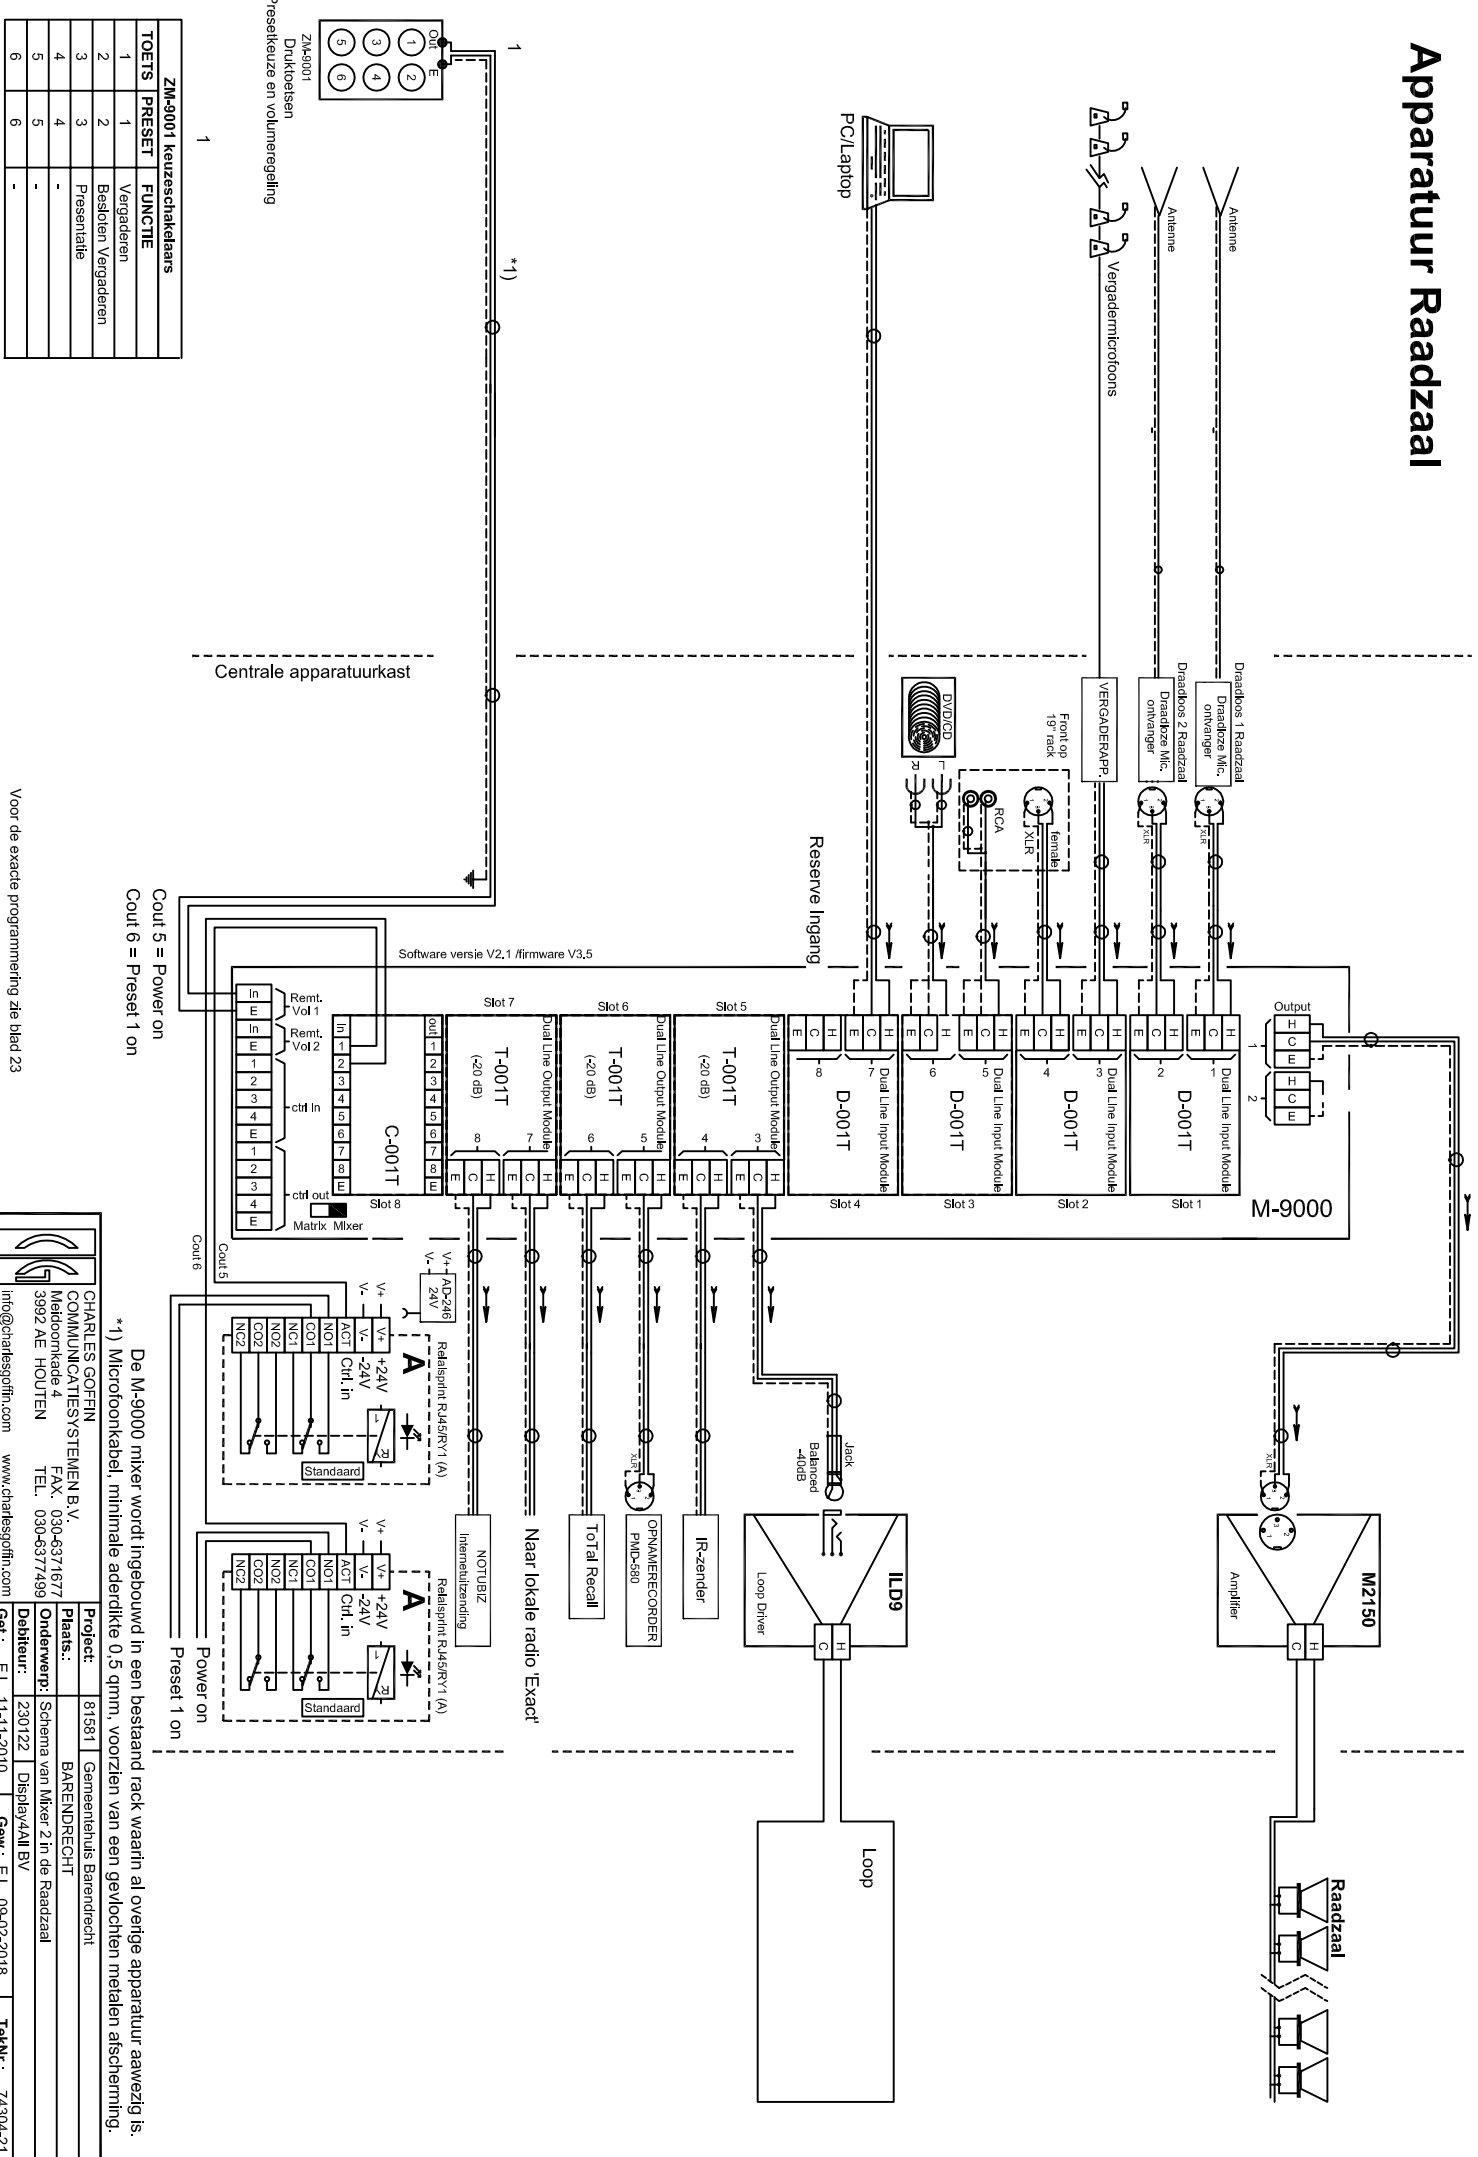

ZM-9001 keuzeschakelaars		
TOETS	PRESET	FUNCTIE
1	1	Vergaderen
2	2	Bestuurs Vergaderen
3	3	Presentatie
4	4	-
5	5	-
6	6	-

Voor de exacte programmering zie blad 23

CHARLES GOFFIN		Project:	81581	Gemeentehuis Baarendrecht
COMMUNICATIESYSTEMEN B.V.		Plaats:		BAARENDECHT
Middelsteindijk 4		Onderwerp:	Schema van Mixer 2 in de Raadzaal	
3992 AE HOUTEN		Debituur:	230122	Display/441 BV
info@charlesgoffin.com		Ged.: EJ	11-11-2010	Ged.: EJ 09-02-2018 Tekn.: 74304-21

De M-9000 mixer wordt ingebouwd in een bestaand rack waarin al overige apparatuur aanwezig is.
*1) Microfoonkabel, minimale aderdikte 0,5 qmm, voorzien van een gevlochten metalen afscherming.

PRESETINSTELLINGEN VAN DE WOUWZAAL

Preset 1										
VERGADEREN		Zaal	Notubiz (uitzending)	Opnamerecorder	Total Recall	Reserve	Reserve	Reserve	Reserve	
		OUTPUT	1	2	3	4	5	6	7	8
NAAM	INPUT									
Draadloos 1	1	●	●	●	●					
Draadloos 2	2	●	●	●	●					
CD-Speler	3	●	●	●	●					
Reserve	4									
Vergadermicrofoons	5	●	●	●	●					
PC/Laptop + AV	6	●	●	●	●					
	7									
	8									


Preset 2										
PRESENTATIE		Zaal	Notubiz (uitzending)	Opnamerecorder	Total Recall	Reserve	Reserve	Reserve	Reserve	
		OUTPUT	1	2	3	4	5	6	7	8
NAAM	INPUT									
Draadloos 1	1	●								
Draadloos 2	2	●								
CD-Speler	3	●								
Reserve	4									
Vergadermicrofoons	5	●								
PC/Laptop + AV	6	●								
	7									
	8									

Preset 3										
TROUWERIJ		Zaal	Notubiz (uitzending)	Opnamerecorder	Total Recall	Reserve	Reserve	Reserve	Reserve	
		OUTPUT	1	2	3	4	5	6	7	8
NAAM	INPUT									
Draadloos 1	1	●		●						
Draadloos 2	2	●		●						
CD-Speler	3	●		●						
Reserve	4									
Vergadermicrofoons	5									
PC/Laptop + AV	6	●		●						
	7									
	8									

Preset 4										
Besloten Vergadering		Zaal	Notubiz (uitzending)	Opnamerecorder	Total Recall	Reserve	Reserve	Reserve	Reserve	
		OUTPUT	1	2	3	4	5	6	7	8
NAAM	INPUT									
Draadloos 1	1	●	●	●	●					
Draadloos 2	2	●	●	●	●					
CD-Speler	3	●	●	●	●					
Reserve	4									
Vergadermicrofoons	5	●	●	●	●					
PC/Laptop + AV	6	●	●	●	●					
	7									
	8									

Programming: 81581m1.mix

ZM-9001 keuzeschakelaars		
TOETS	PRESET	FUNCTIE
1	1	Vergaderen
2	2	Presentatie
3	3	Trouwerij
4	4	Besloten Vergadering
5	-	Volume -
6	-	Volume +

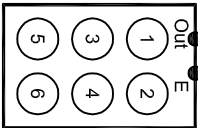

ZM-9001

Druktoetsen

Presetkeuze en volumeregeling

		CHARLES GOFFIN	
		COMMUNICATIESYSTEMEN B.V.	
Medioornkade 4 3992 AE HOUTEN		FAX: 030-6371677 TEL: 030-6377499	
Info@charlesgoffin.com		www.charlesgoffin.com	
Project:	81581	Gemeentehuis Barendrecht	
Plaats.:	BARENDRECHT		
Onderwerp:	Presets in de Van De Wouwzaal		
Debituur:	230122	Display4All BV	
Get.:	EJ	11-11-2010	Gew.: EJ 09-02-2018 TekN.: 74304-22

Apparatuur Van De Wouwzaal

