
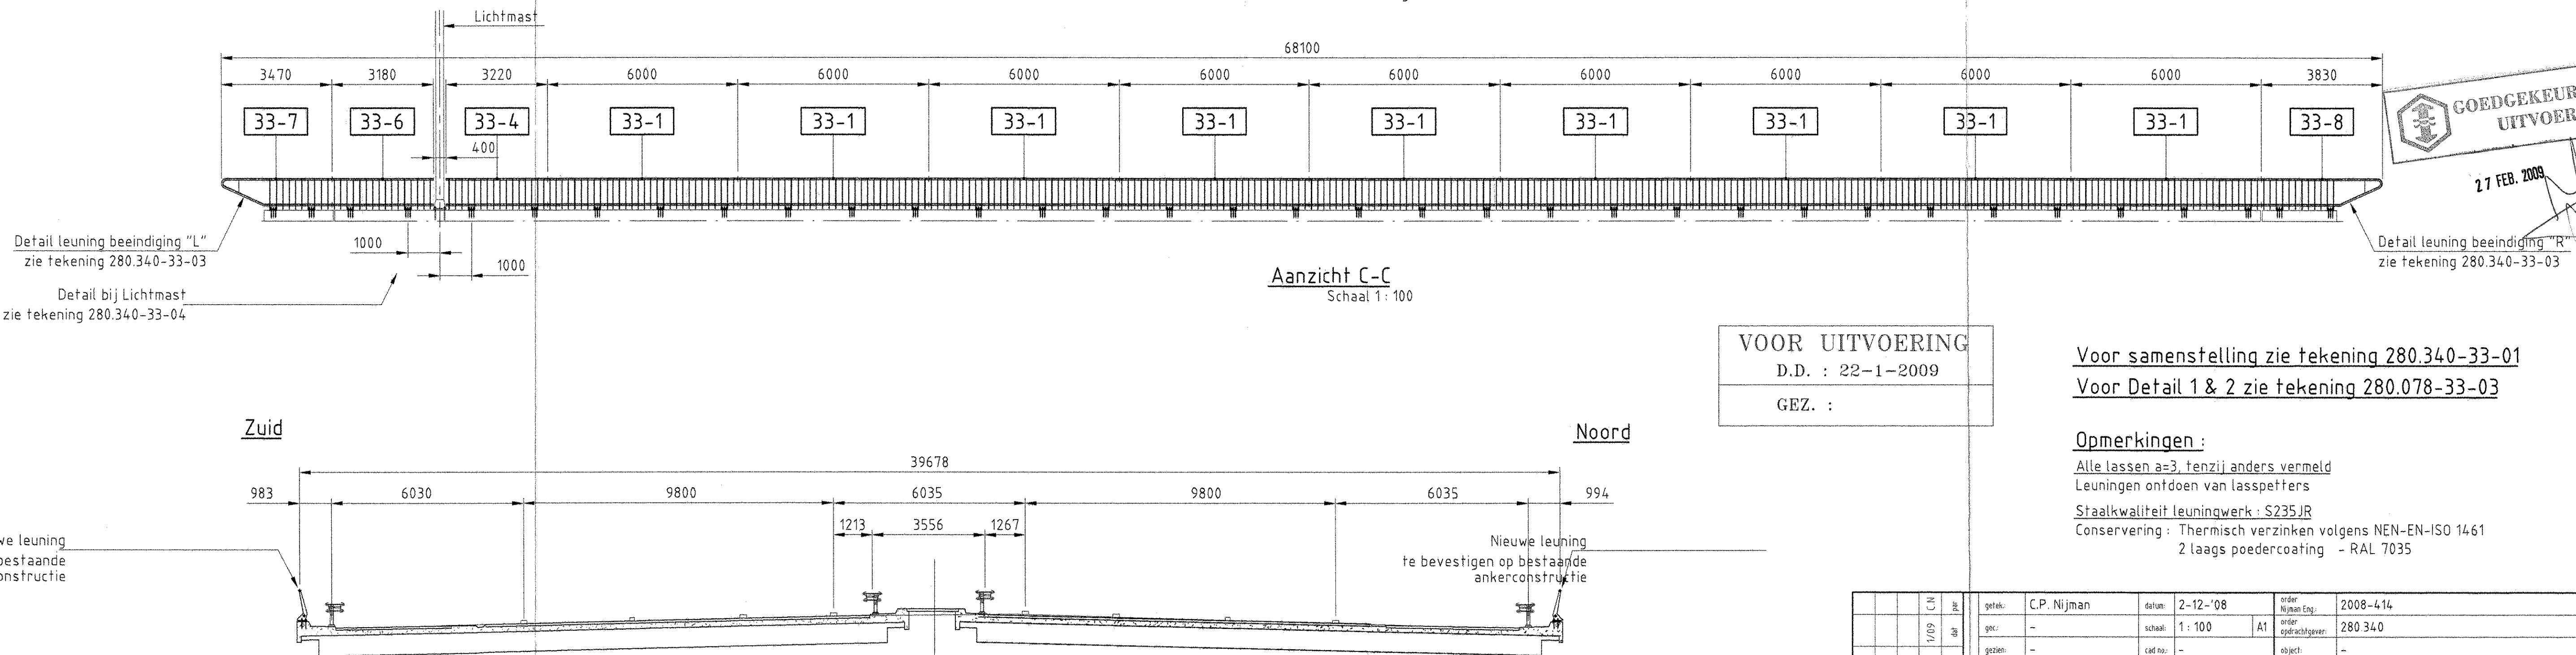
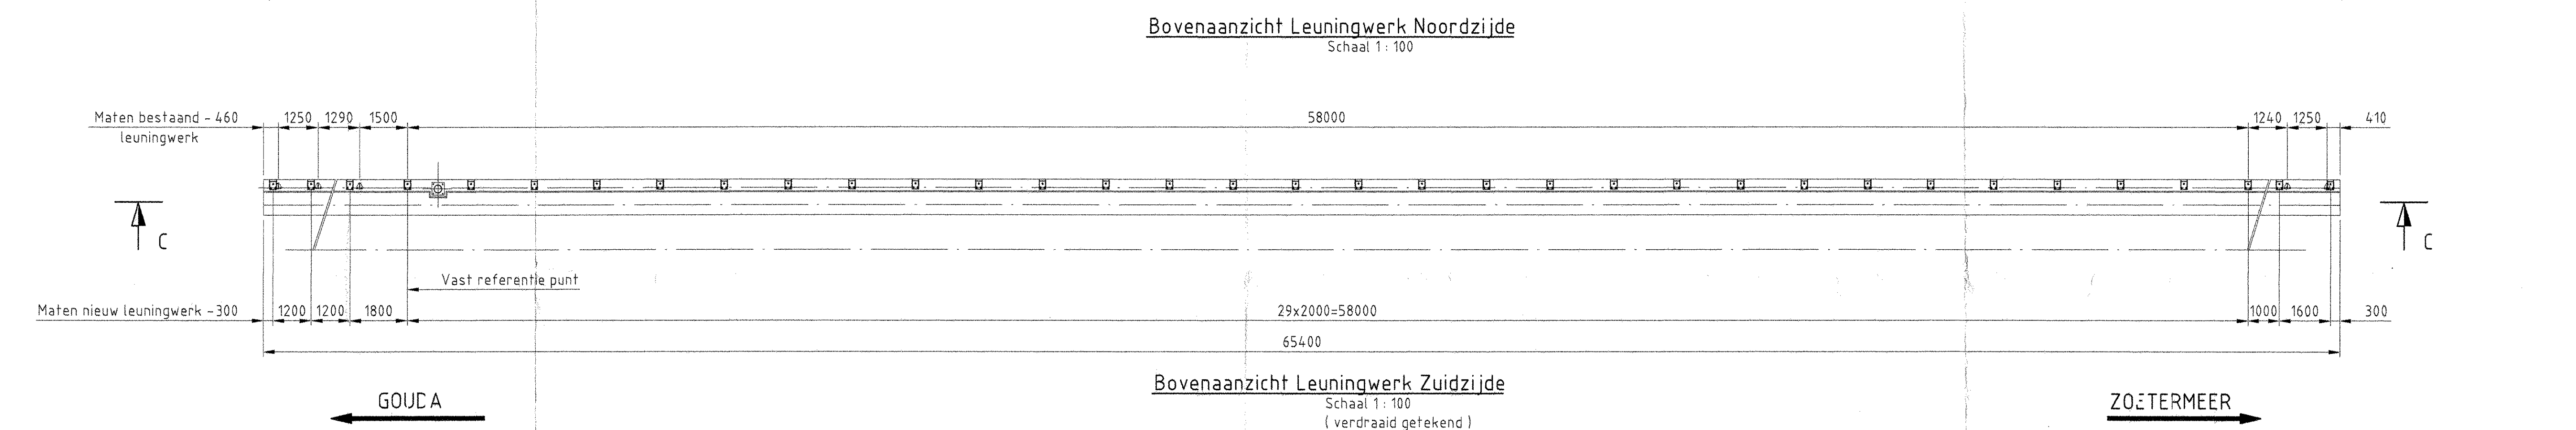


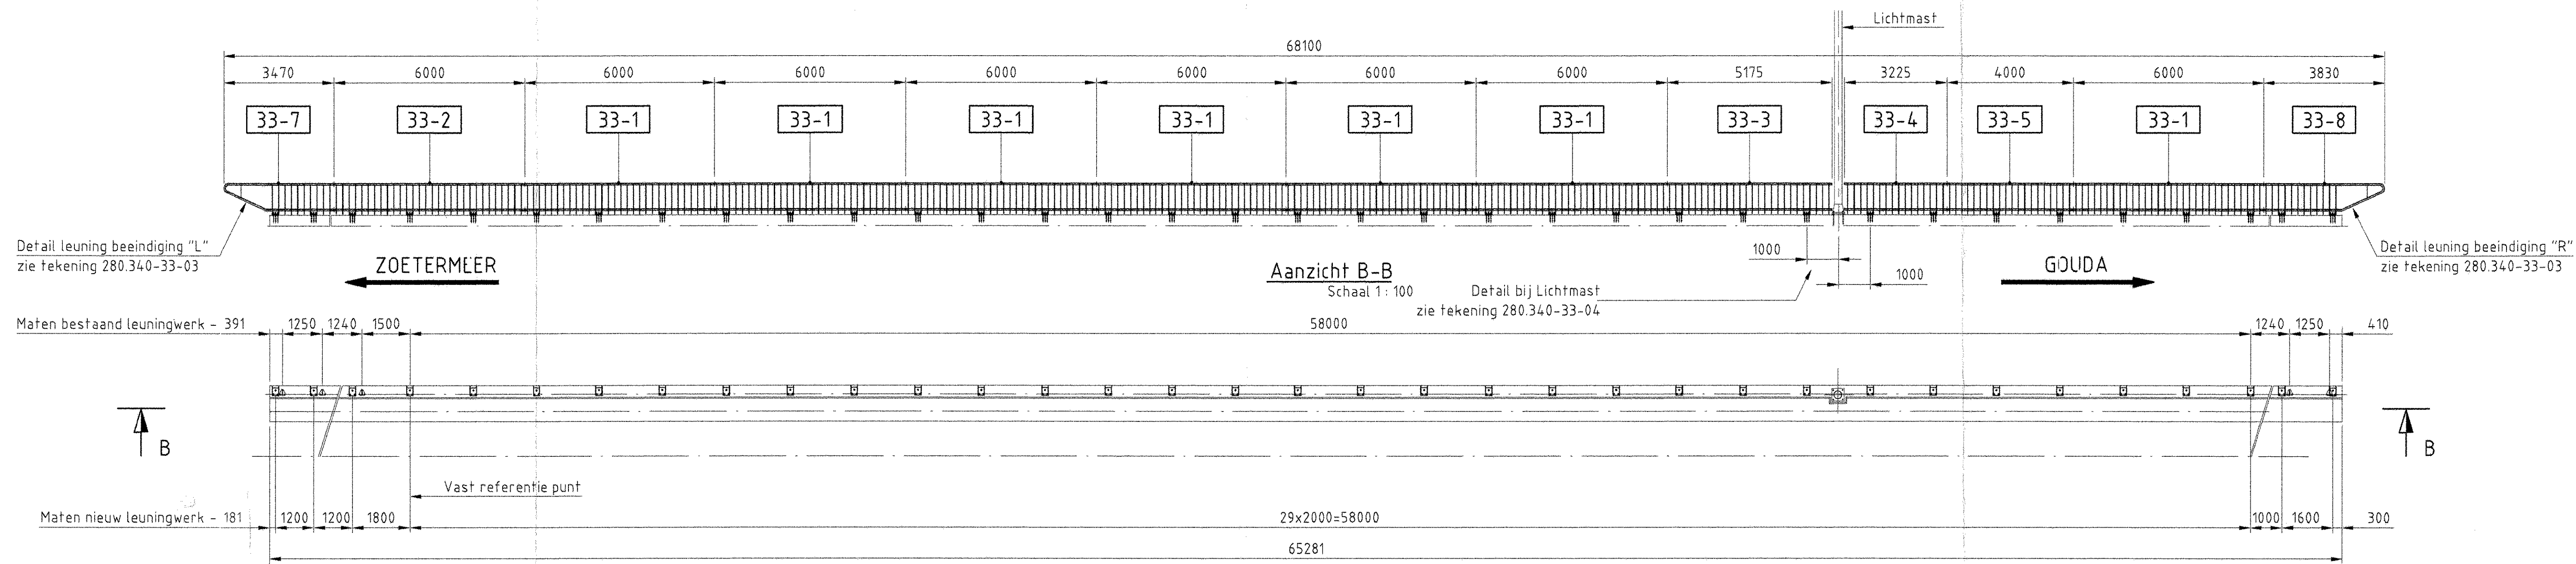

VOOR UITVOERING
D.D. : 22-1-2009
GEZ. :

Voor samenstelling zie tekening 280.340-33-01
Voor Detail 1 & 2 zie tekening 280.078-33-03

Opmerkingen :
Alle lassen a=3, tenzij anders vermeld
Leuning ontdoen van lasspeetters
Staalkwaliteit leuningwerk : S235JR
Conservering : Thermisch verzinken volgens NEN-EN-ISO 1461
2 laag poedercoating - RAL 7035

WIJZIGINGEN	A	VOOR UITVOERING	1/09	CIN	dat	per	getek.	C.P. Nijman	datum:	2-12-'08	order	Nijman Eng.	2008-414	
							gec:	-	schaal:	1: 100	A1	order	opdrachtgever:	280 340
							gezien:	-	cad no:	-	-	object:	-	
							BENAMING: Reconstructie A12 Zoetermeer - Gouda Kunstwerk KW 33 Sub-samenstelling Leuningwerk							
								TEK. NR. 280.340-33-02						
CP NIJMAN ENGINEERING B.V. TECHNISCH TEKEN - EN ADVIESBUREAU								WIJZIGING						
DOORWEG 4 E-MAIL								1916 GA LINDEND CP.NIJMAN@THE.NI.TL						
								TEL: 0255 - 521650 FAX: 0255 - 189998						

RWS Reg.nr: 214864
Blad 2 van 4
Top.code: 38A-112

GOEDGEKEURD VOOR UITVOERING
27 FEB. 2009