
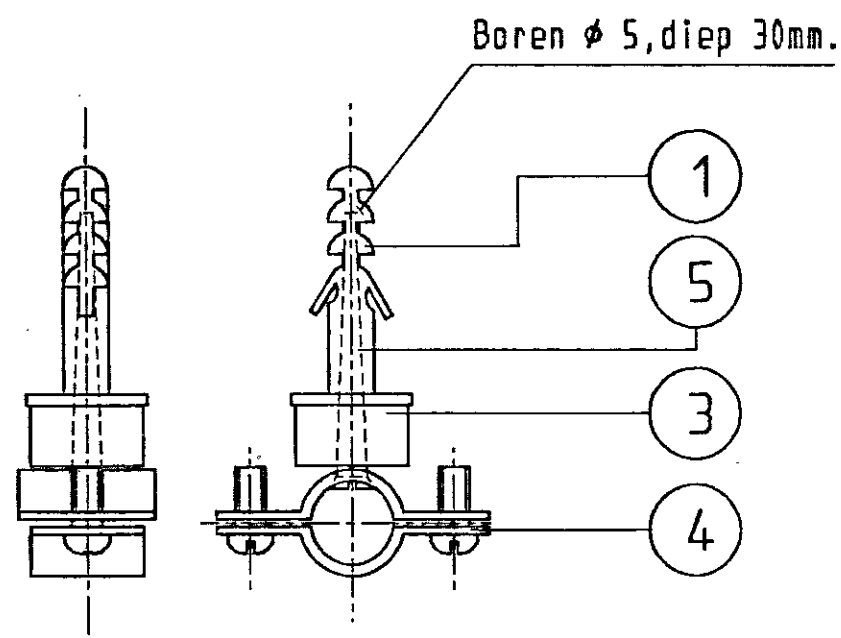


Uitvoering I


Bevestiging aardleiding.

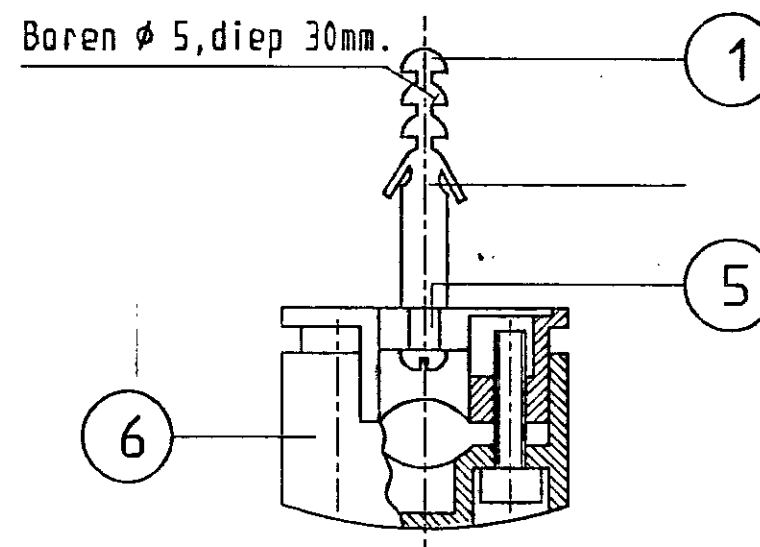

Uitvoering II

Bevestiging aardleiding
(geïsoleerd of ongeïsoleerd)
in tunnels

Uitvoering III

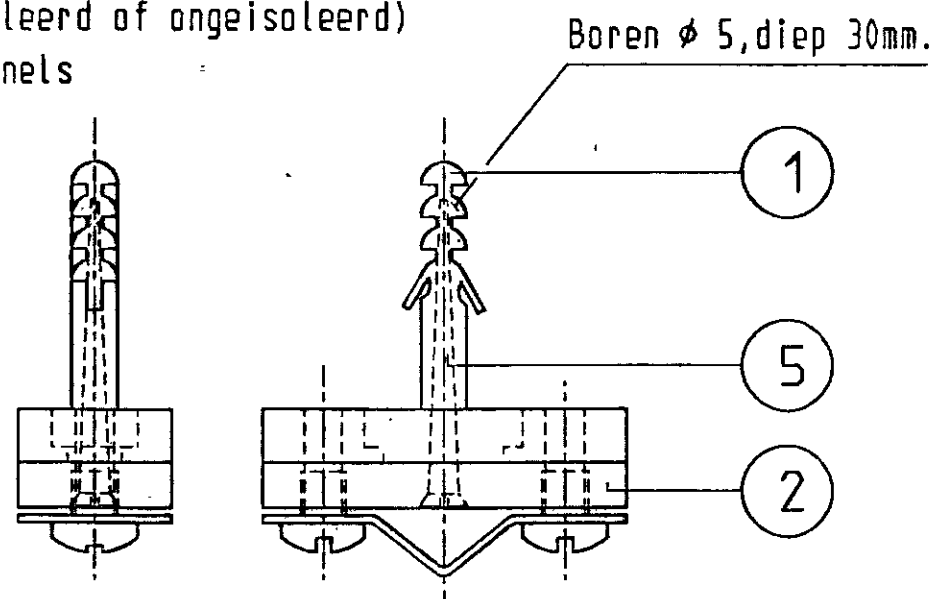Bevestiging aardleiding
(geïsoleerd of ongeïsoleerd)
in tunnelsDochtercalque
bij Electroraail

000316225

-	1	-	6	S.O.M.zadel 6-17mm.	Kunststof			D	M. Jansen
1	1	1	5	Verz. spaanpl. schr.-kruisgl. 4.2x38	AISI304			08-03-94	
-	-	1	4	Pijpzadel enkel M6 KGS12	Cu		fabr. HILTI		Nieuw opgezet + gewijzigd.
-	-	1	3	Opvulring		29-013			
1	-	-	2	Knel-Tilco (met kunst. onderblok)	Ms/vern.		Hommema	uitgave	gewijzigd
1	1	1	1	Plug	Nylon	type S5	fabr. Fisch	datum	gecontroleerd goedgekeurd
Aantal	Pos	Benaming			Materiaal	Norm/tek.nr.	Opmerking	korte omschrijving der wijziging	

deze tekening vervangt

deze tekening is vervangen door:

	naam	datum
getekend	J. Bassa	01-02-1994
gecalqueerd		
gecontroleerd		
goedgekeurd		

Voor invoegplaten zie 22-069.



000316225

/NV Nederlandse Spoorwegen/Utrecht

Ingenieursbureau
bureau: TES

CAE

Zadels voor beschermlai-
ding aan betonconstructie.

schaal 1:1	AM	EU
formaat A3		uitgave D

22-066