



B	Tekst bijgev.	91-05AK		
I	Opzet gewijzigd	02-86/88		
Nr.	Wijziging		Dat.	Pc.

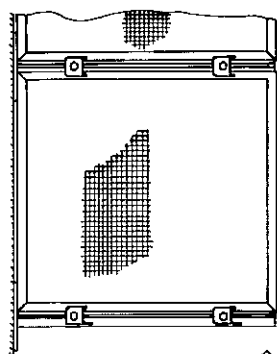

Overzicht gaasramen
tek. 82-310

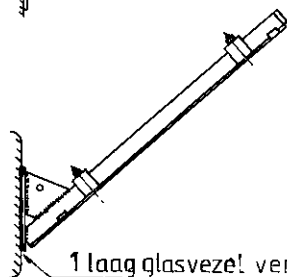

Overzicht steunconstructie
tek. 82-305

Overzicht steunconstructie
geïsoleerd tek.82-306

1 laag glasvezel versterkt bitumen materiaal 2 mm dik

- Elke steunconstructie voorzien van retourverbinding, bij hergebruik van geschilderde steunen zorgen voor metallisch contact.
- Elk 1e, 3e, 5e, enz. gaasraam voorzien van waarschuwingsbord vlg. tek.20-152
- Montage van steunen aan invoegers. Let op whitworth of metrische schroefdraad!!
- Bij revisie, waarbij alleen de gaasramen uitgewisseld worden, dienen met de nieuwe ramen ook nieuwe klemmen geleverd te worden.



000479270

Dat. 860213

Get.

Gez.

A.B.

Montage-overzicht van gaasramen
aan kunstwerken.

Uitgave B

82-301