
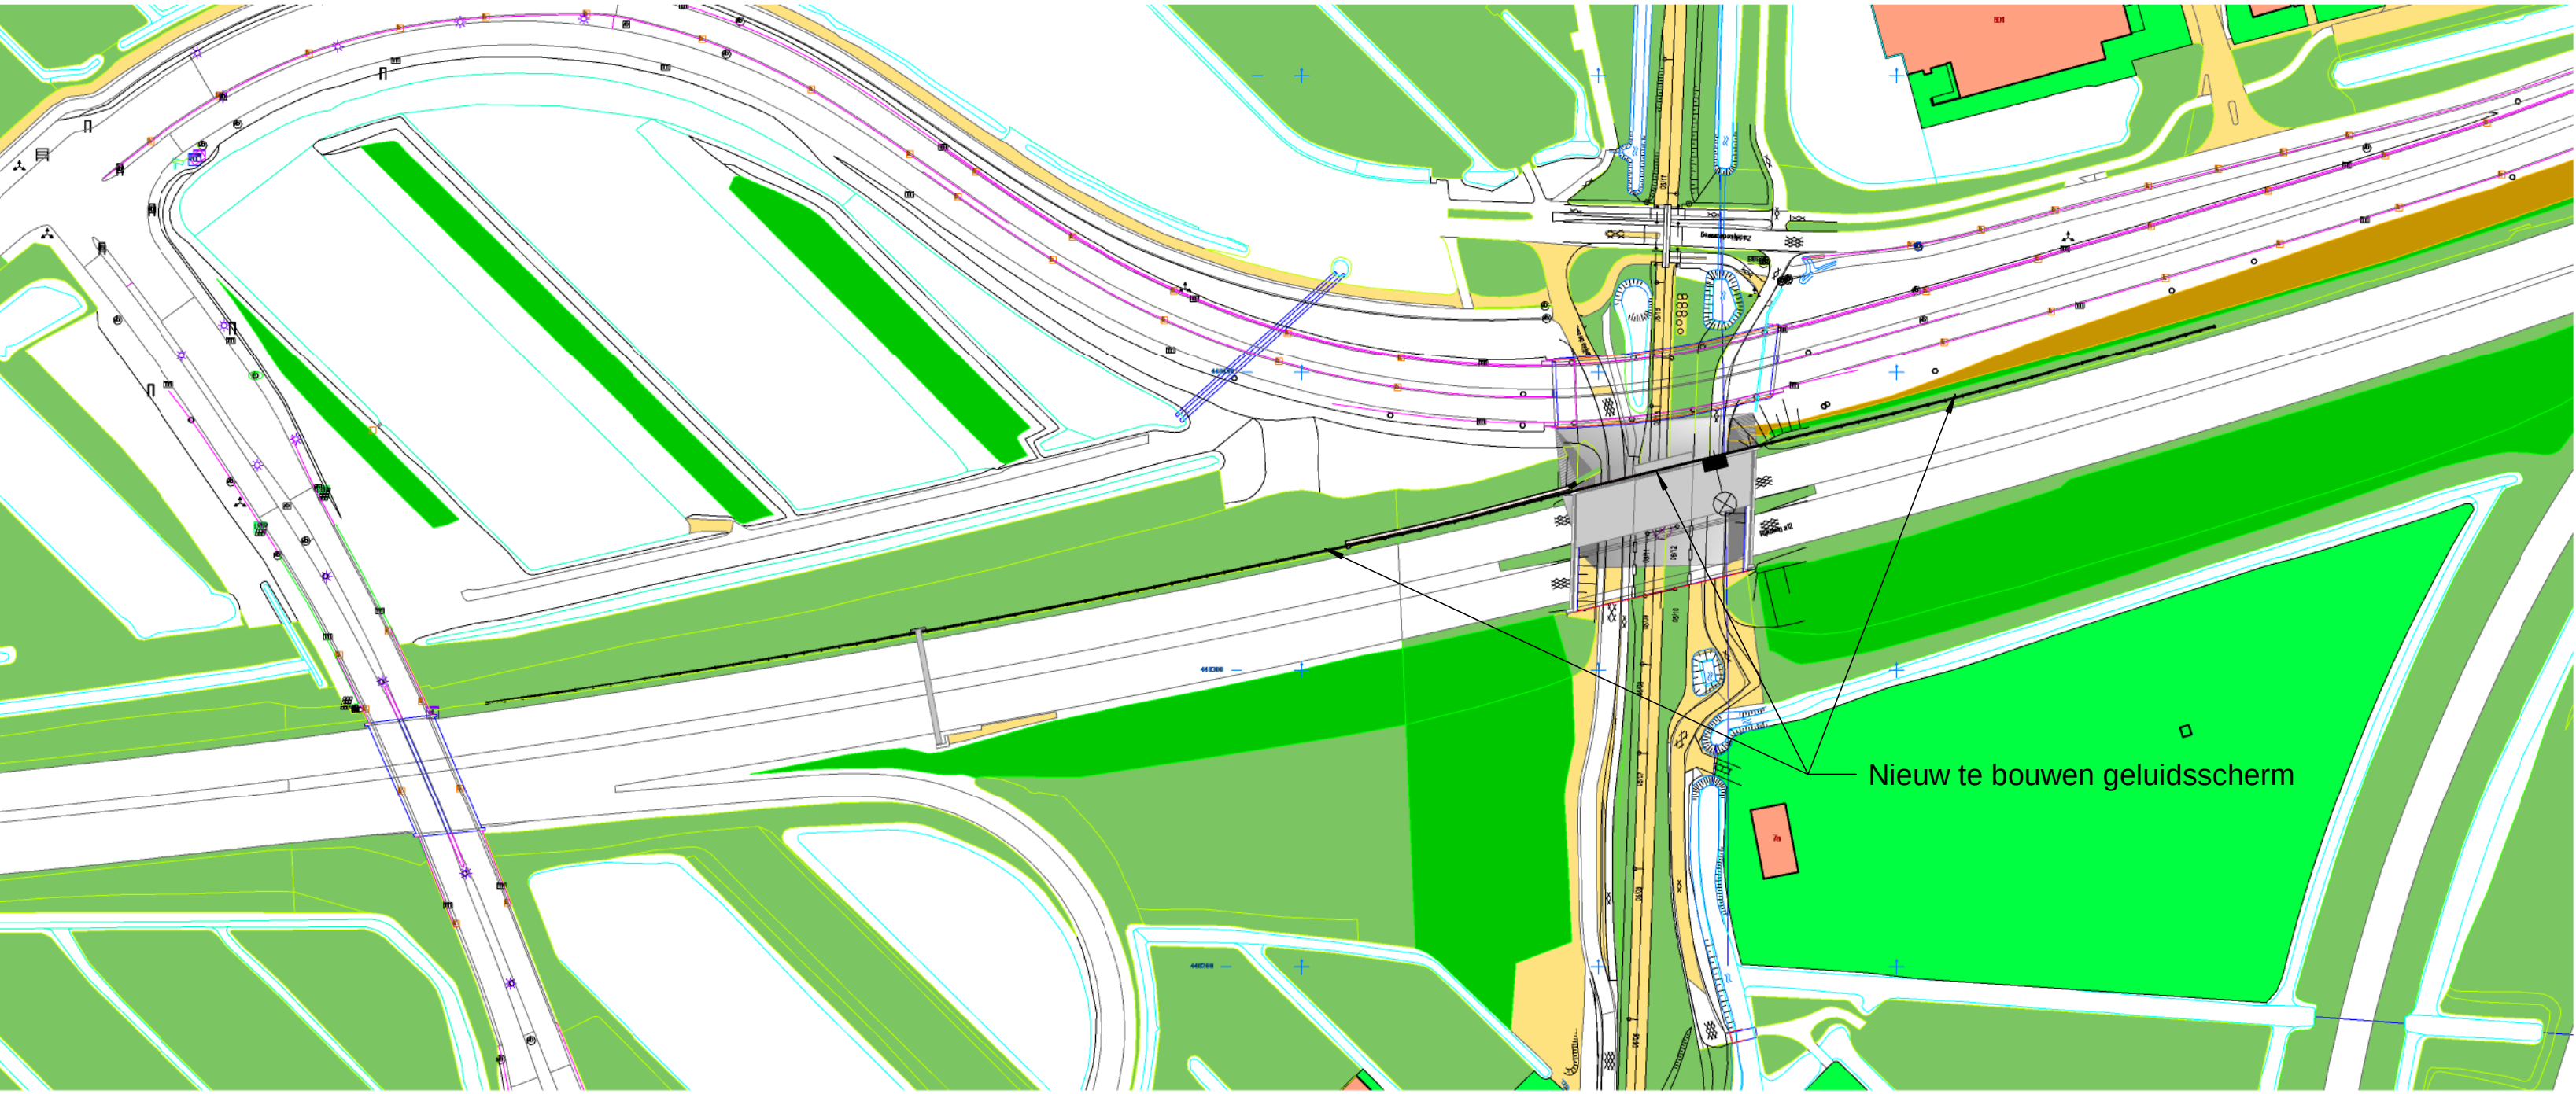


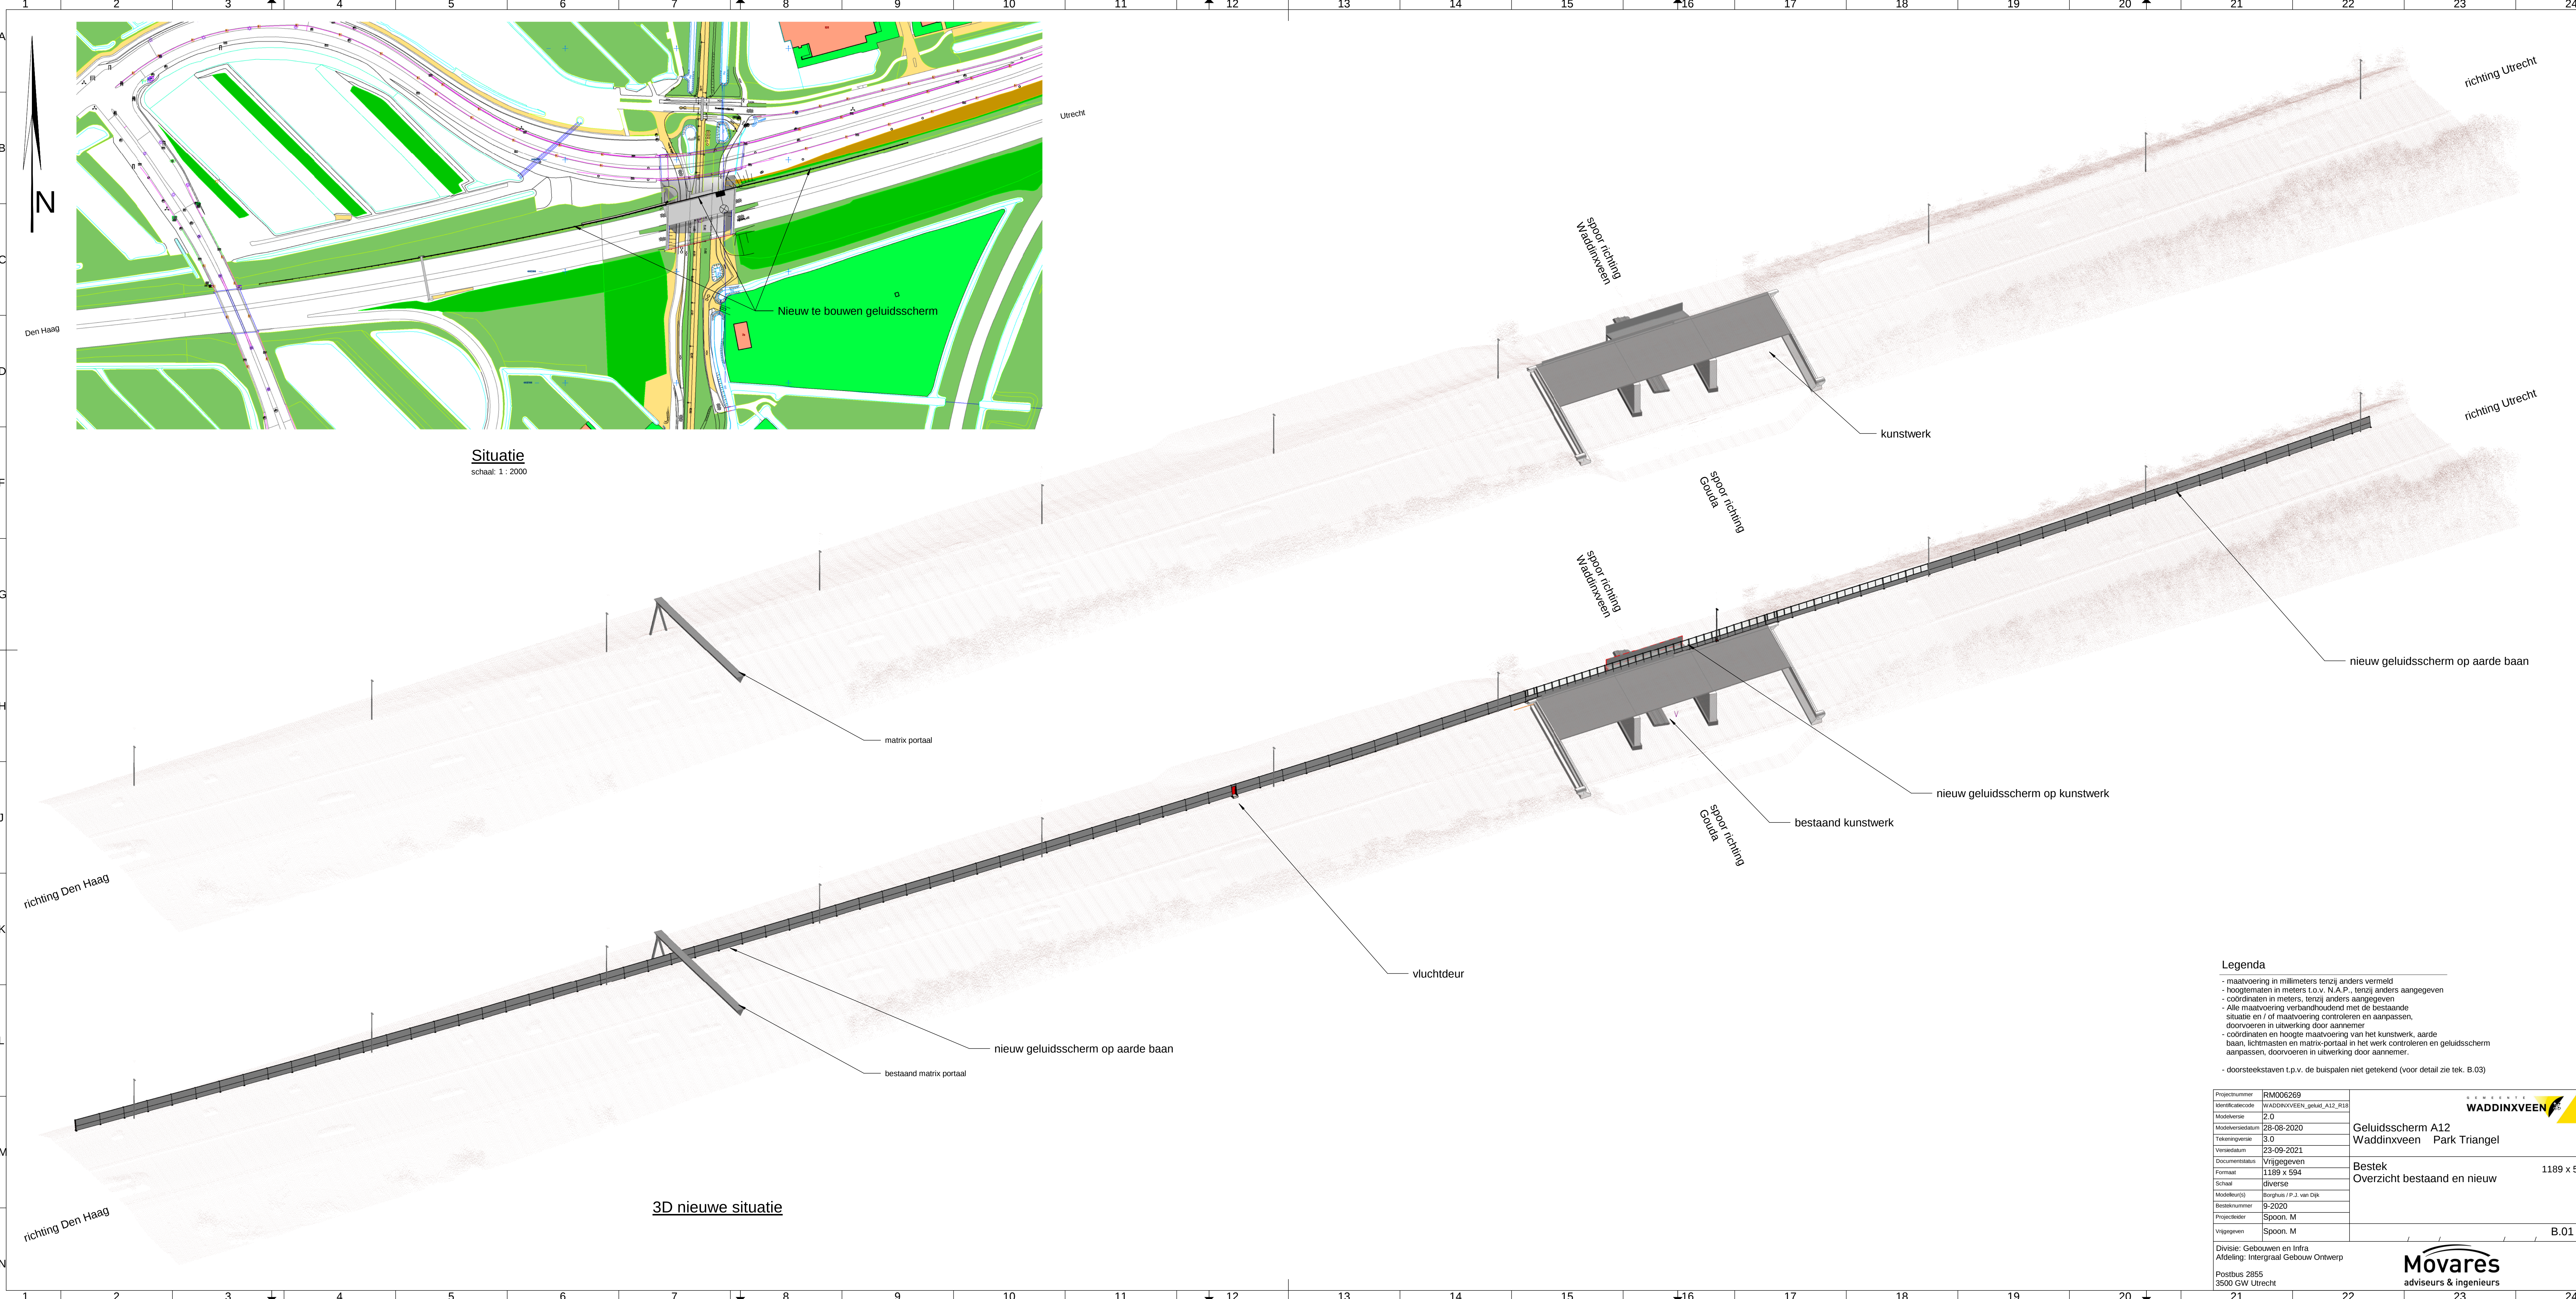

Situatie
schaal: 1 : 2000

- Legenda**
- maatvoering in millimeters tenzij anders vermeld
 - hoogtematen in meters t.o.v. N.A.P., tenzij anders aangegeven
 - coördinaten in meters, tenzij anders aangegeven
 - Alle maatvoering verbandhoudend met de bestaande situatie en / of maatvoering controleren en aanpassen, uitvoeren in uitwerking door aannemer
 - coördinaten en hoogte maatvoering van het kunstwerk, aarde baan, lichtmasten en matrix-portaal in het werk controleren en geluidsscherm aanpassen, uitvoeren in uitwerking door aannemer.
 - doorsteekstaven t.p.v. de buispalen niet getekend (voor detail zie tek. B.03)

Projectnummer	RM006269	WADDINXVEEN
Identificatiecode	WADDINXVEEN_geluid_A12_R18	
Modelversie	2.0	Geluidsscherm A12 Waddinxveen Park Triangel
Modelversiedatum	28-08-2020	
Tekeningversie	3.0	Bestek Overzicht bestaand en nieuw
Versiedatum	23-09-2021	
Documentstatus	Vrijgegeven	1189 x 594
Formaat	1189 x 594	
Schaal	diverse	B.01
Modelleur(s)	Borghuis / P.J. van Dijk	
Besteknummer	9-2020	Movares adviseurs & ingenieurs
Projectleider	Spoorn. M	
Vrijgegeven	Spoorn. M	
Divisie: Gebouwen en Infra Afdeling: Integraal Gebouw Ontwerp		
Postbus 2855 3500 GW Utrecht		