




BAZ scherm langs de baan met beton en glas
schaal: 1 : 20

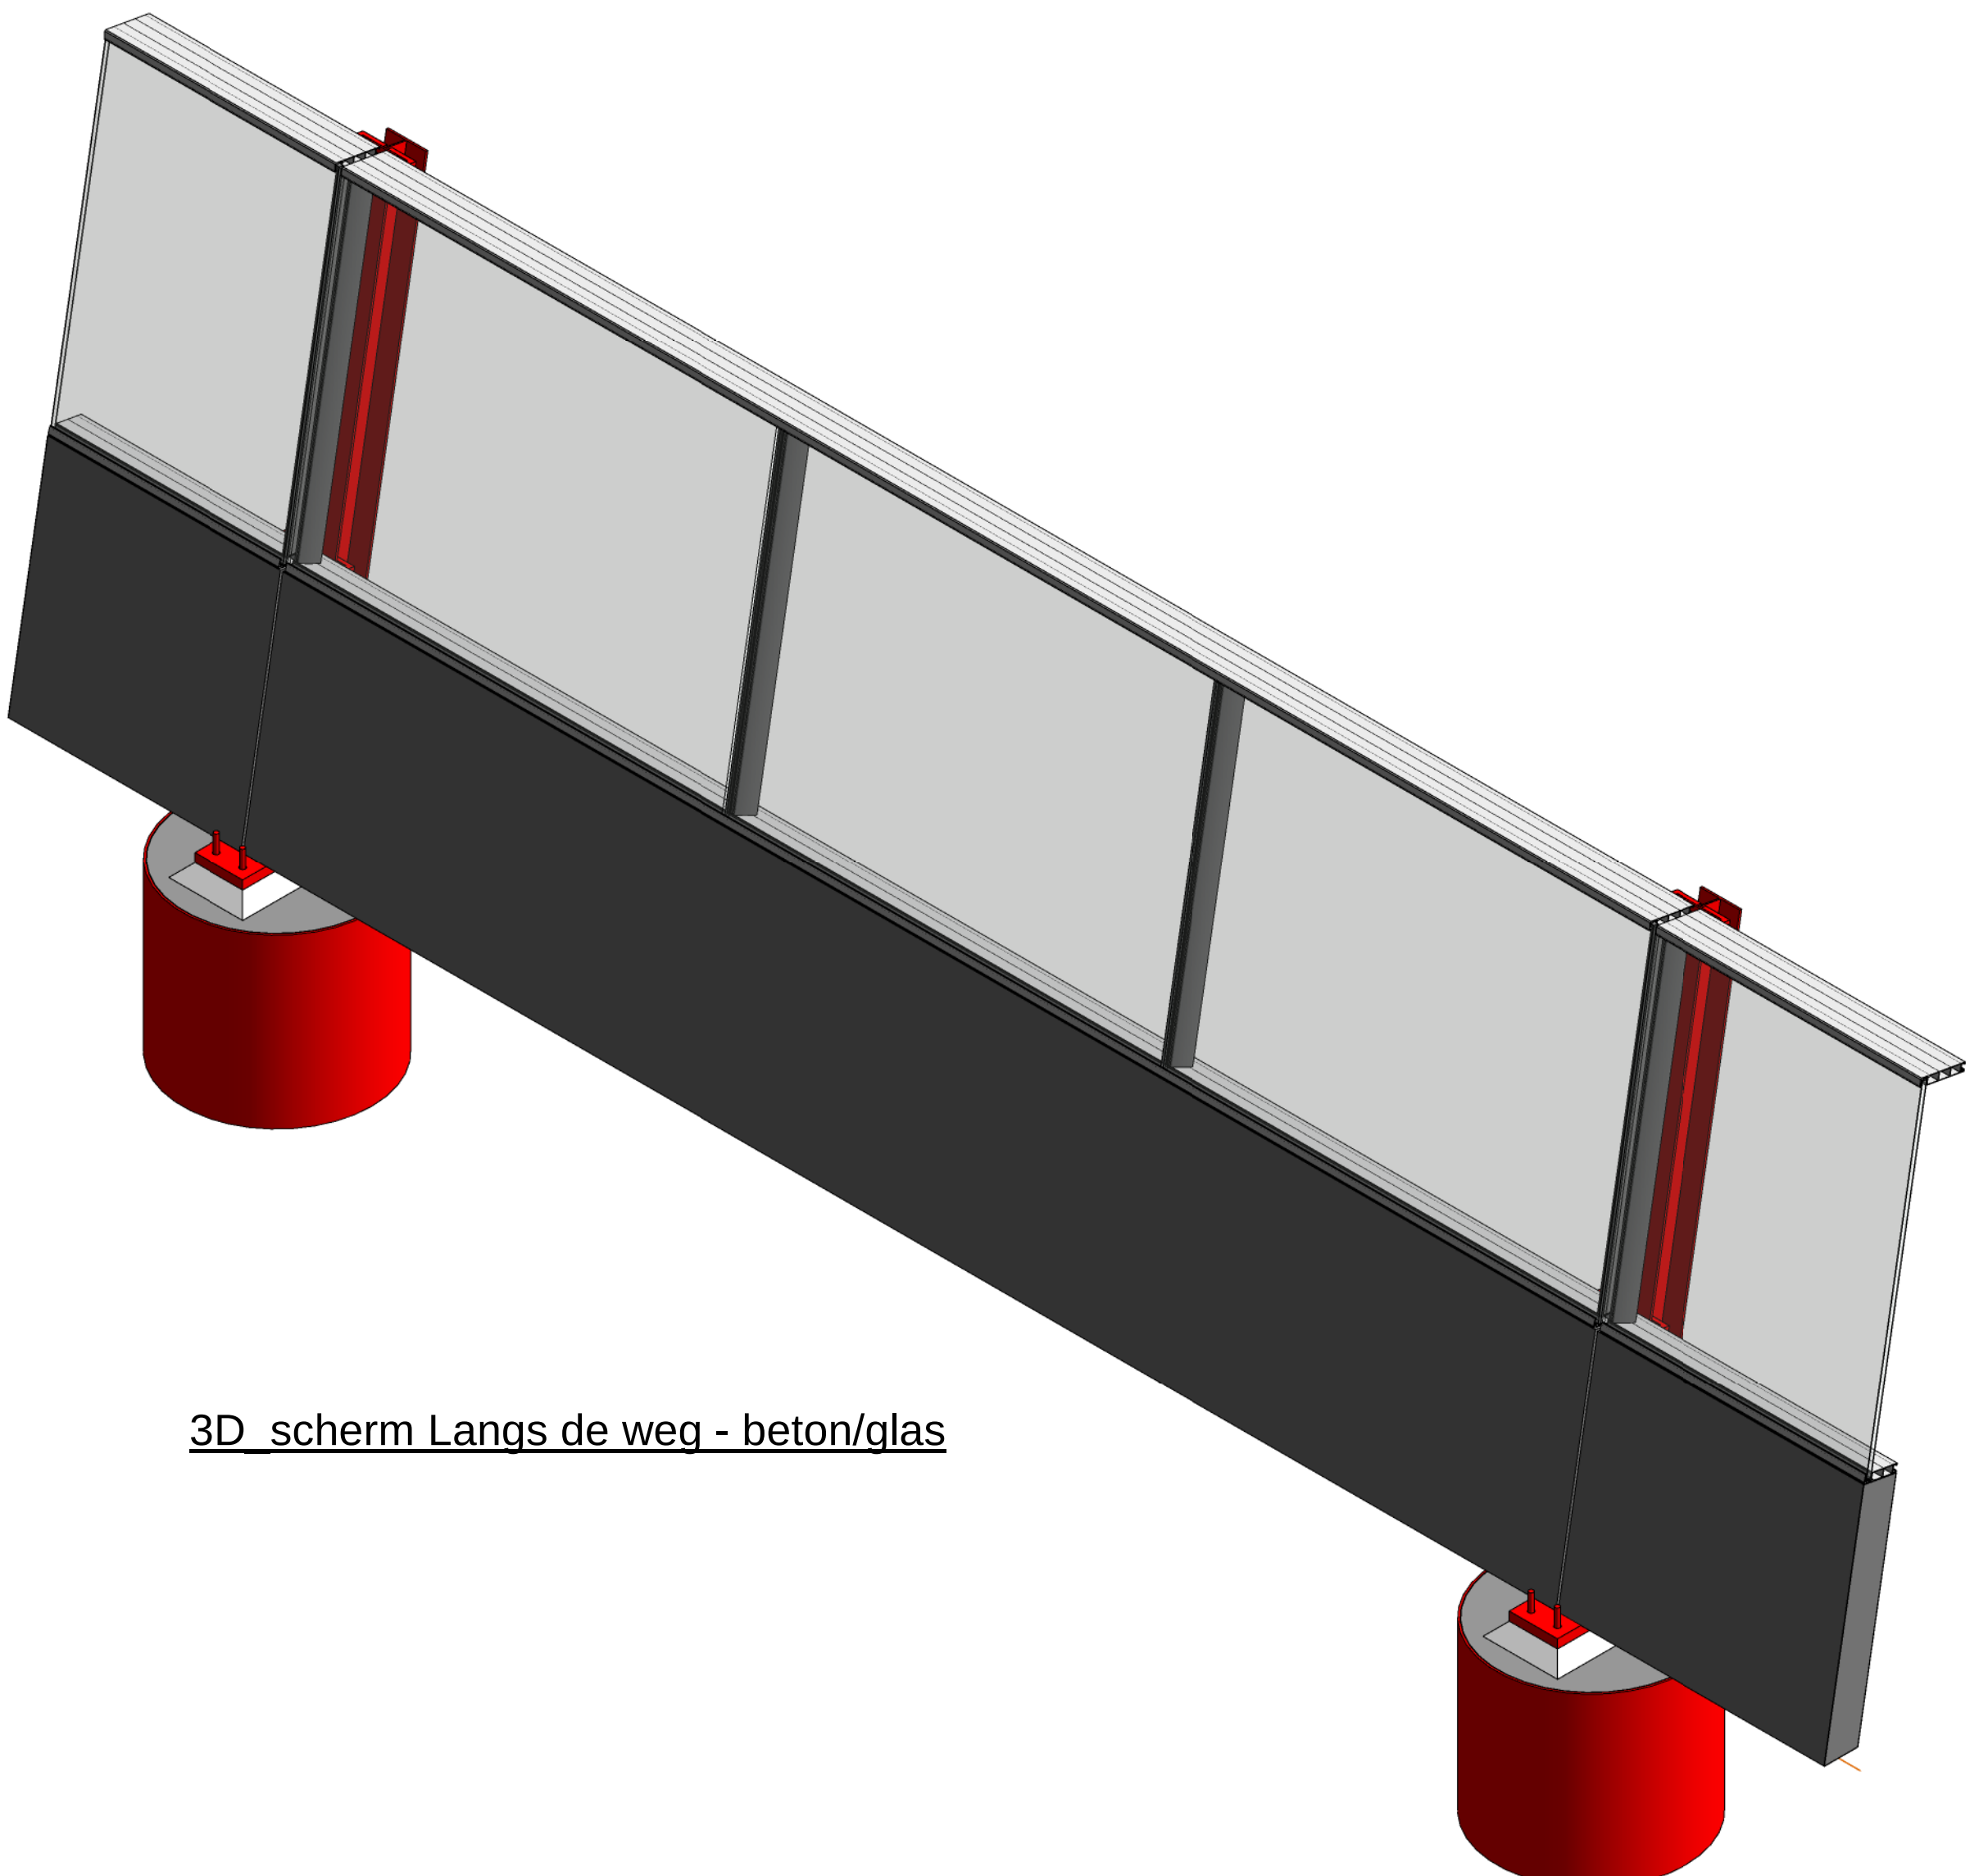


3D scherm Langs de weg - beton/glas

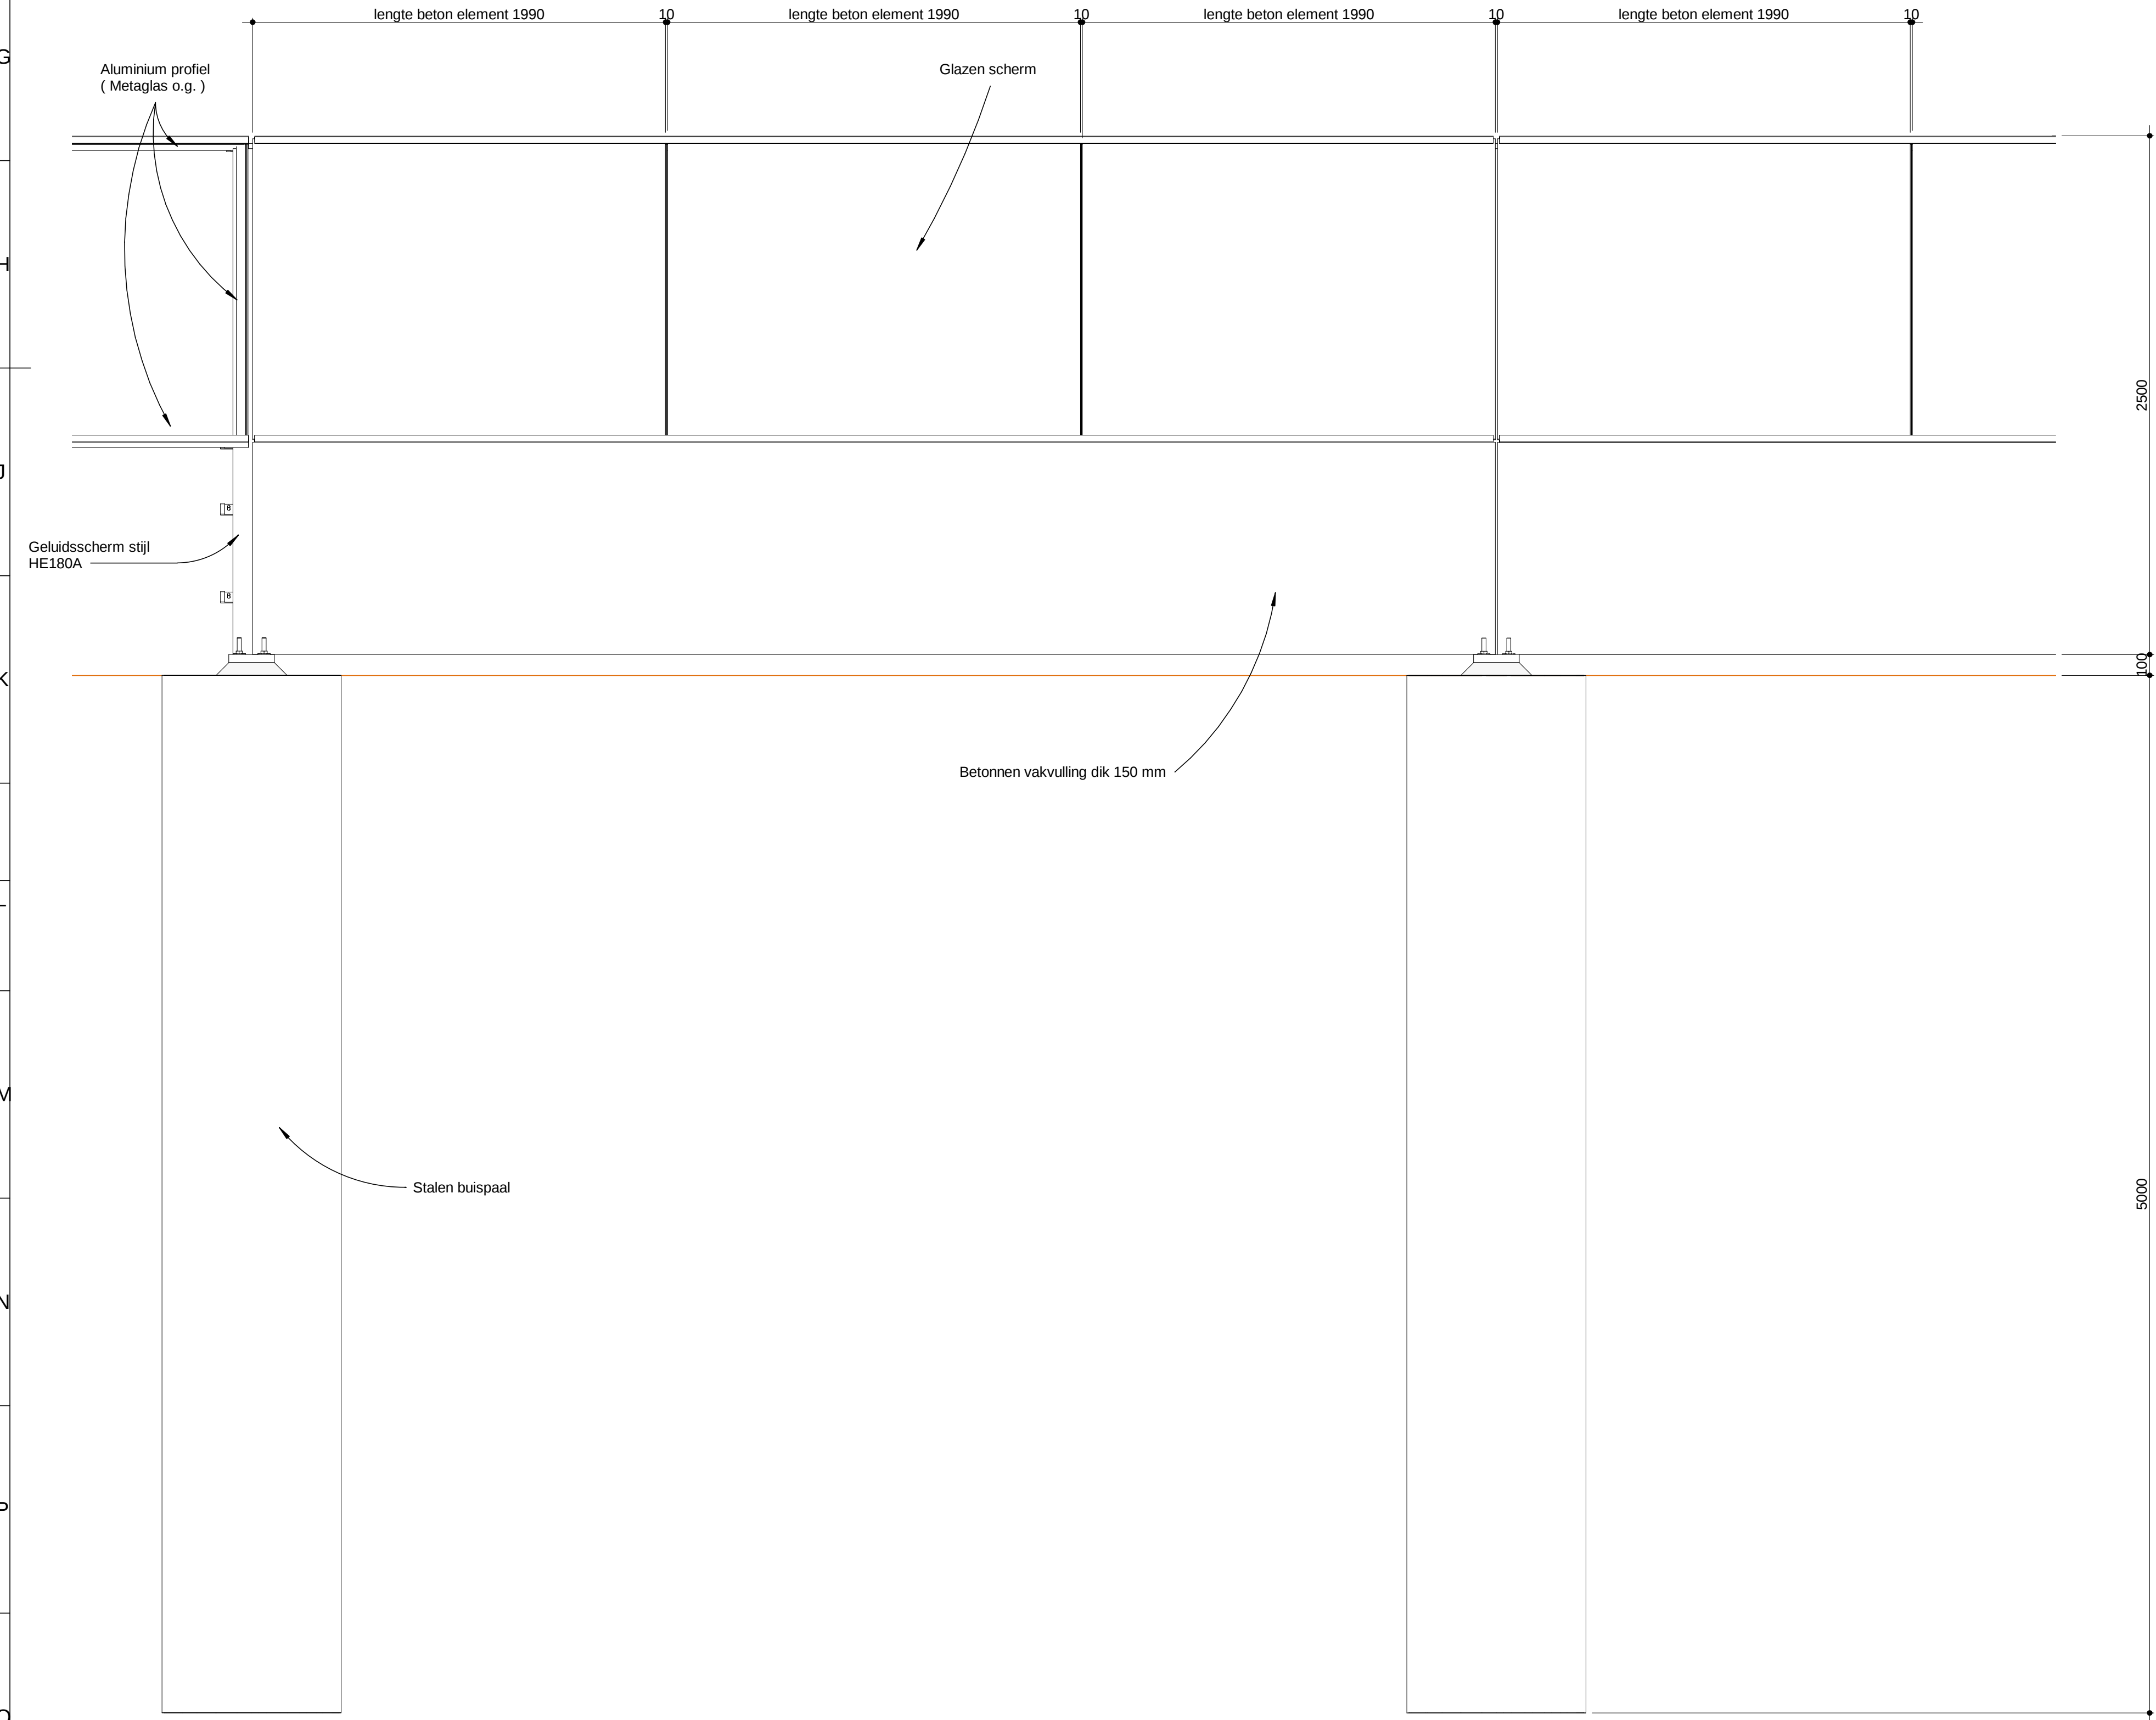

VAZ scherm langs de baan beton en glas
schaal: 1 : 20

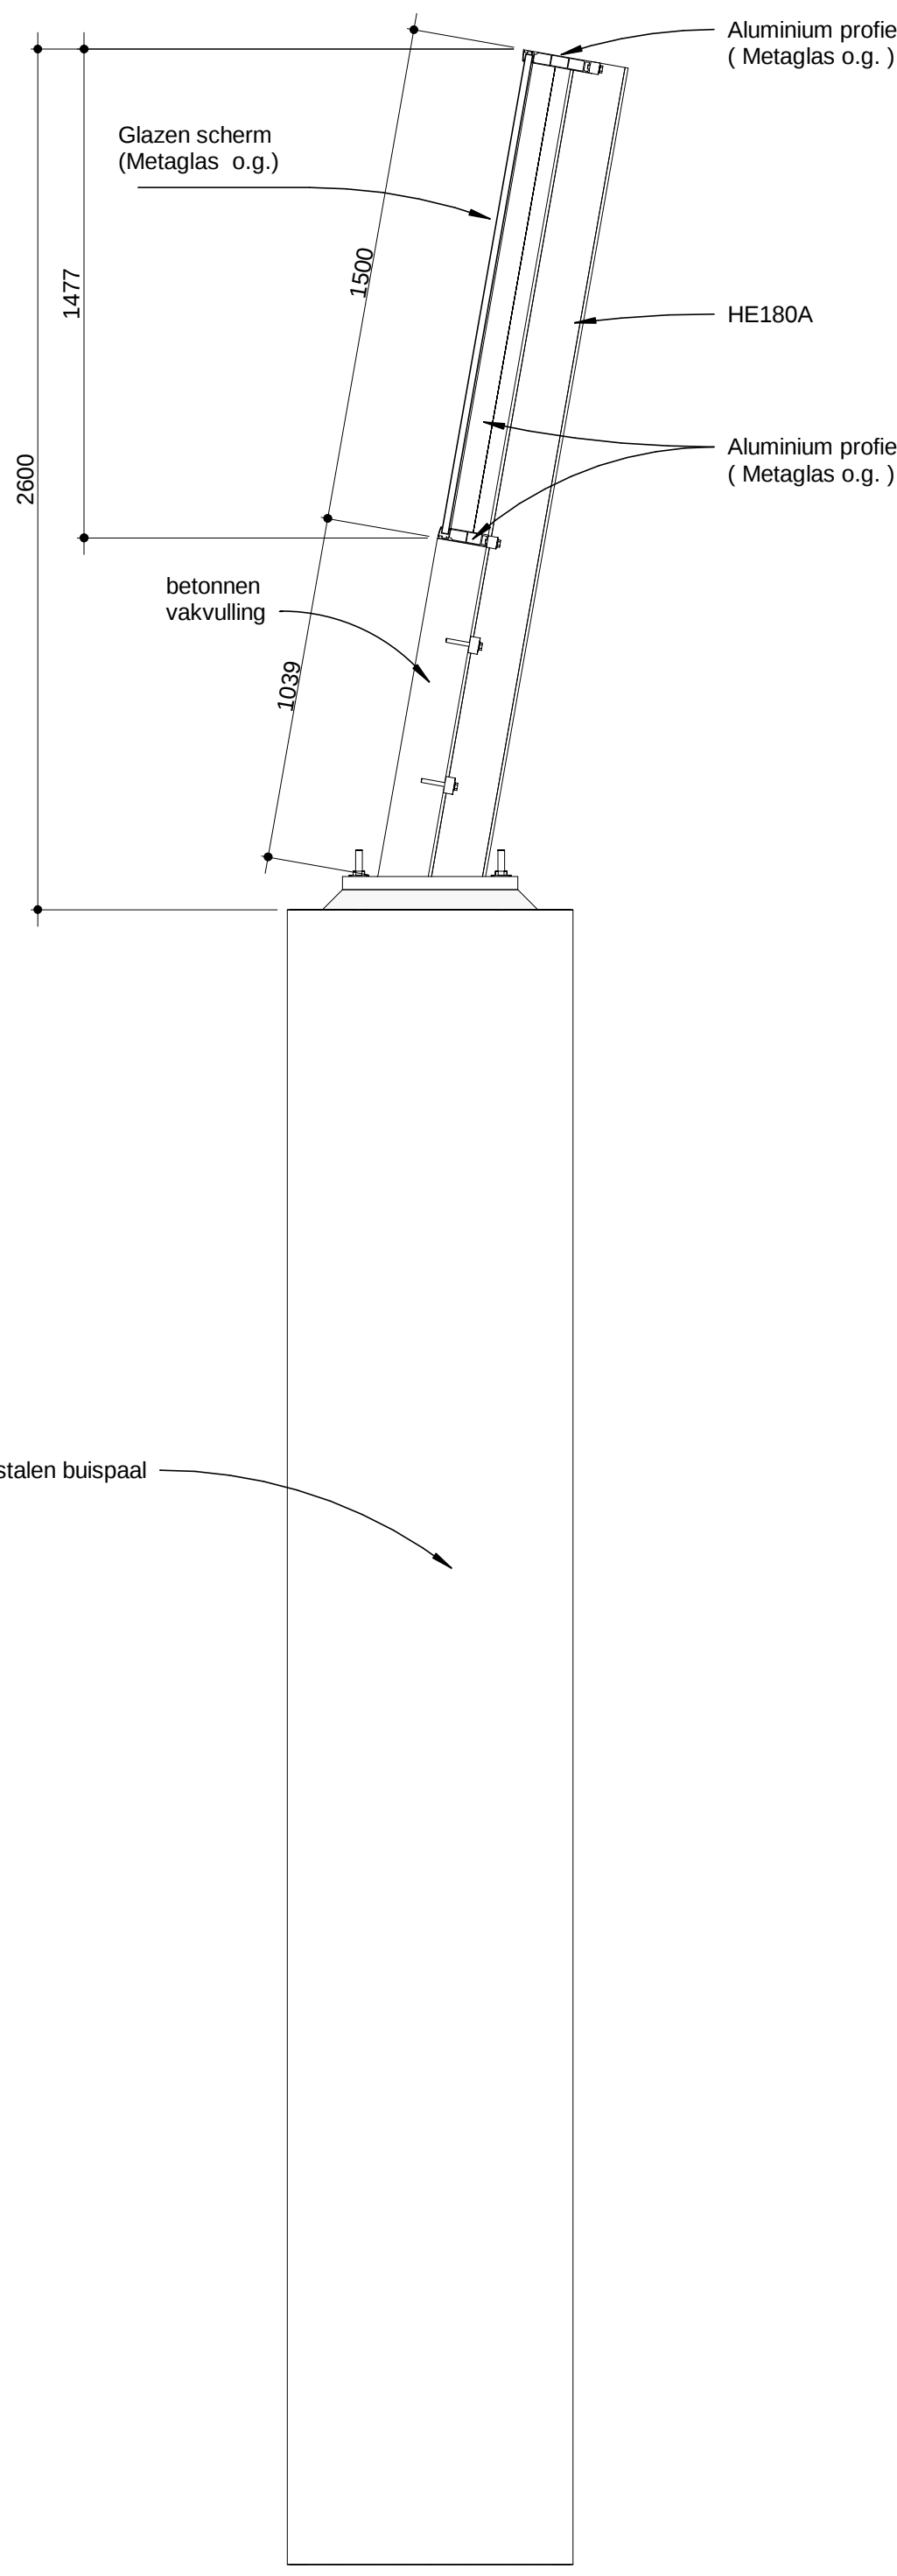

ZAZ geluidsscherm beton/glas
schaal: 1 : 20

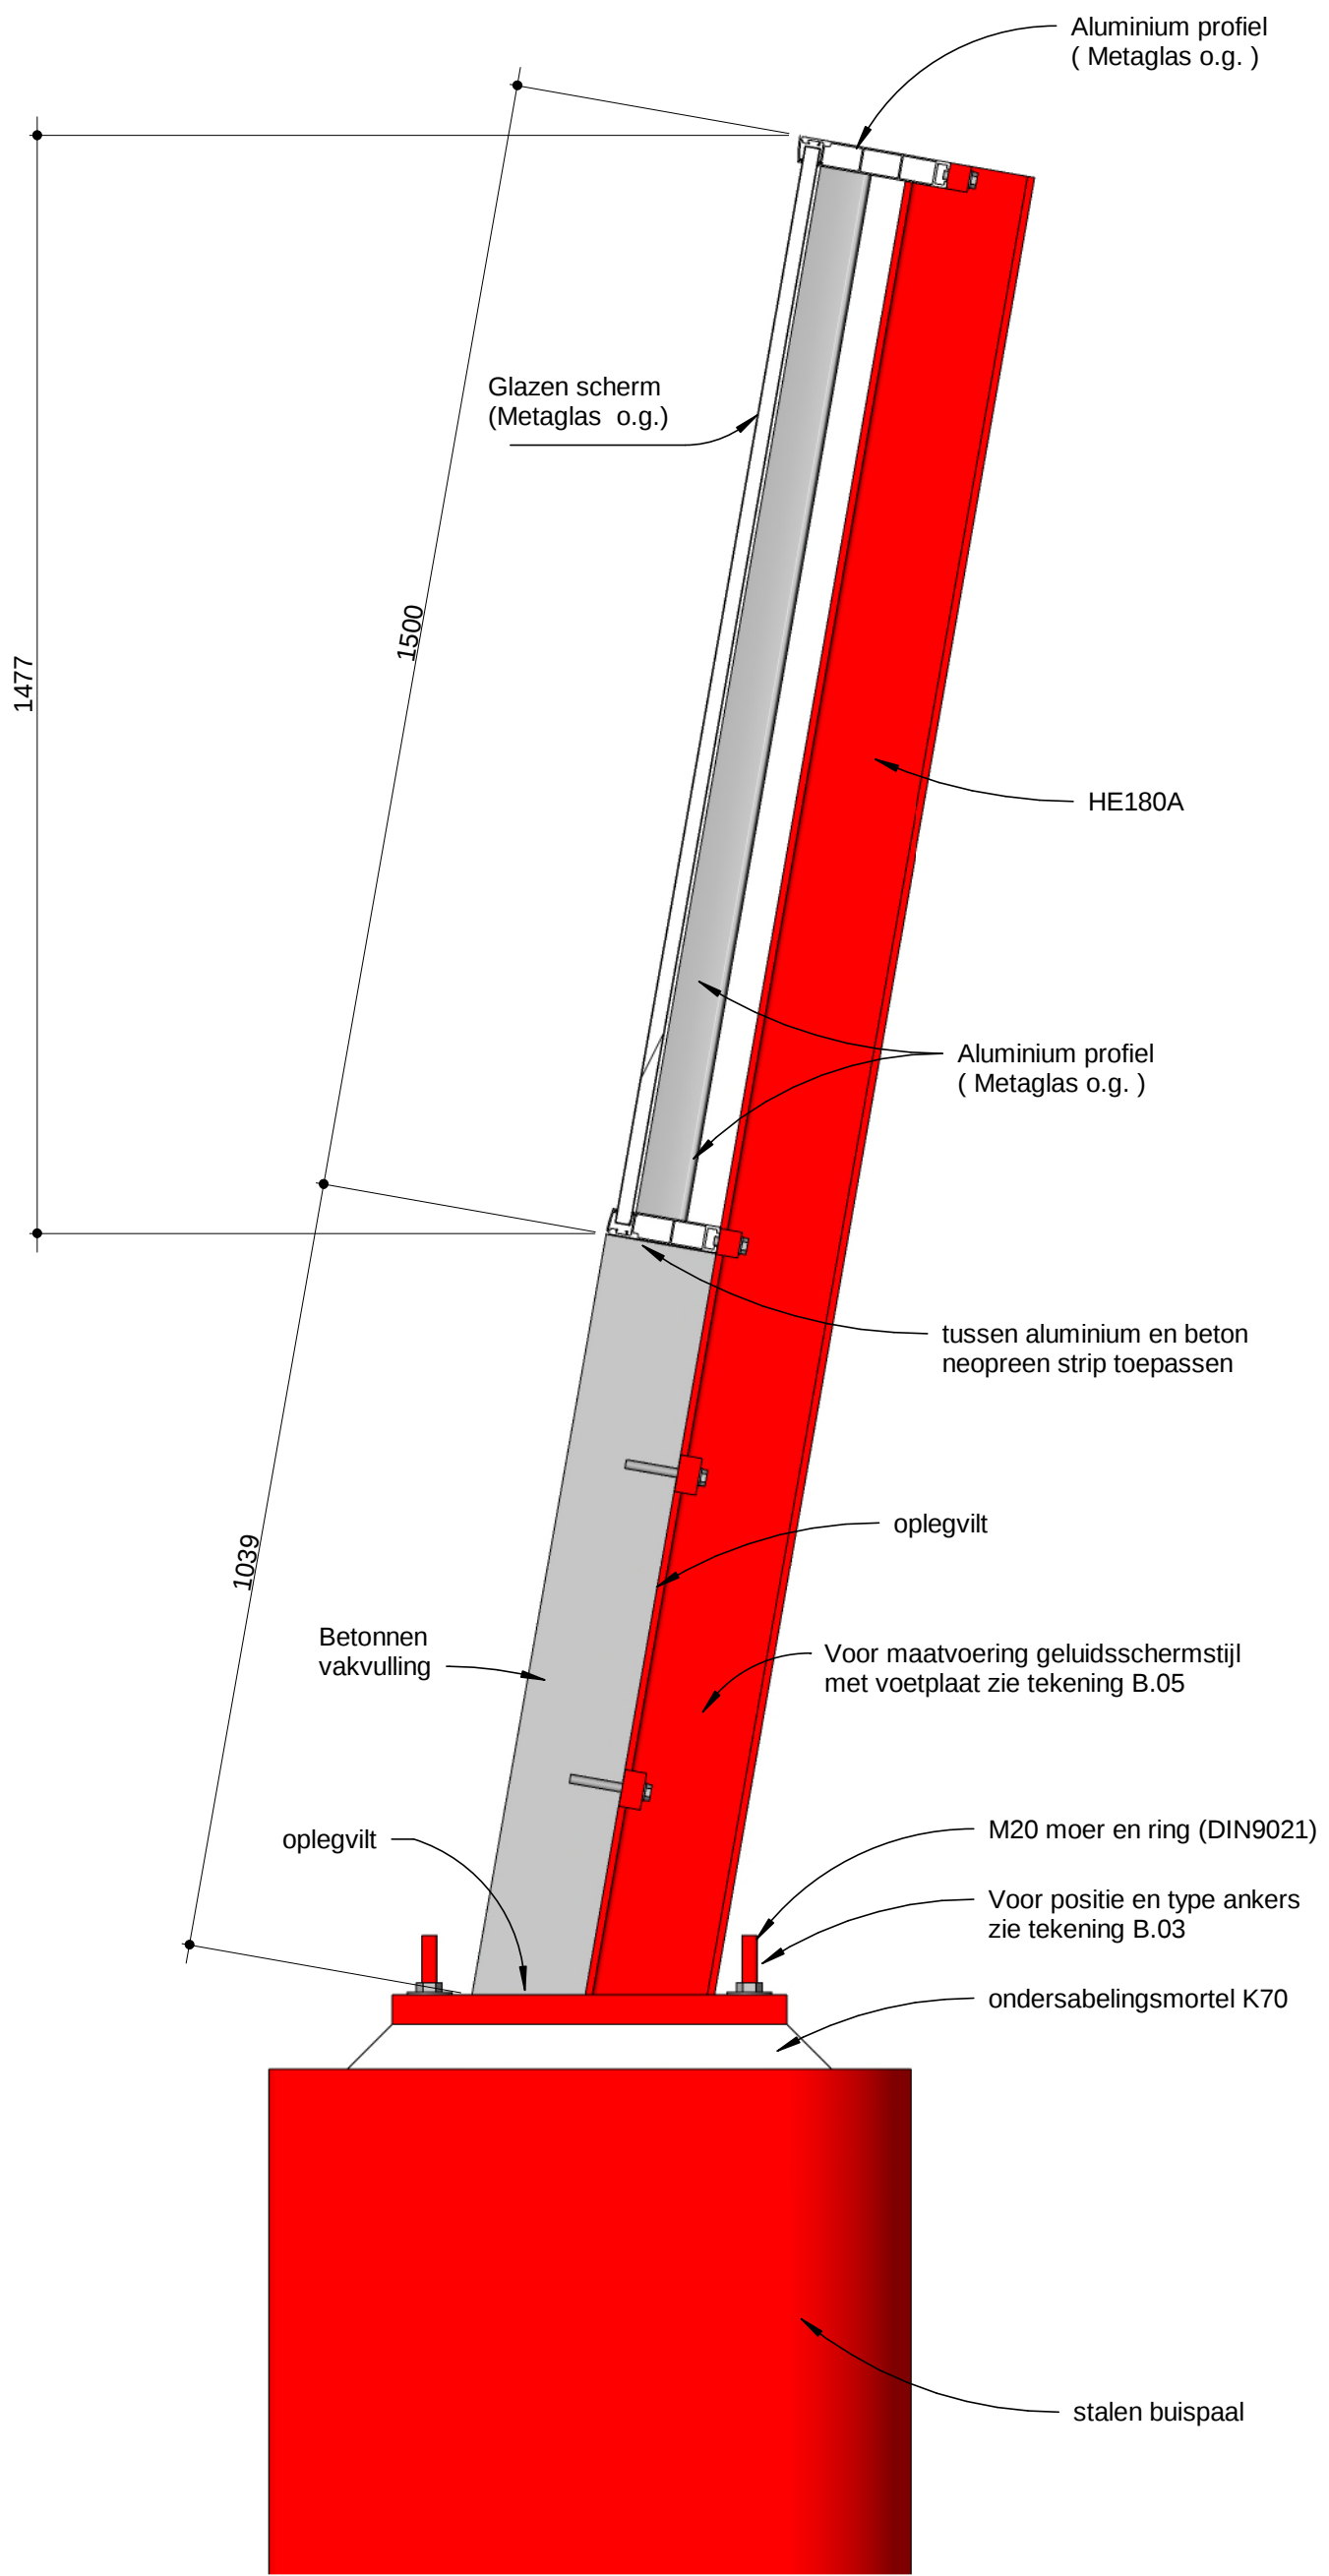

ZAZ geluidsscherm
schaal: 1 : 10

- BETON:
- Betonssterkteklasse in het werk gestort beton: C30/37
 - Betonssterkteklasse prefab beton C35/45
 - Vellingkanten 20mm
 - Wapeningsstaal: B500B
 - Mixklasse beton XC4/XD3/XF4
 - Betondekking
 - Betonprop : 40 mm
- VOOR MAATVOERING GELUIDSSCHERMSTIJL ZIE TEKENING B.05
- STAAL:
- Staalwalteit: S235
 - Kwaliteit bevestigingsmiddelen (bouten, moeren en ankers): 8.8
- Conservering:
- Volgens NEN-EN-ISO 1461 : 2009, door thermisch verzinken
 - aangebrachte deklagen op ijzeren en stalen voorwerpen
 - Levensduur 50 jaar
 - Constructiestaal: Thermisch verzinkt + 3 laagse conserveringssysteem met een laagdikte bestaande uit:
 - Primer: epoxylaag
 - Deklaag: Polyurethaanlaag of Polysiloxaan - acryllaaglaag
 - Scherpe hoeken staalconstructie afbramen voor verzinken
 - Draadbussen voorzien van bouten met kopervet tijdens verzinken
 - Draaddenden, ringen en moeren isometrisch passend, thermisch verzinkt uitvoeren volgens NEN-EN-ISO 10684 : 2004, bevestigingsartikelen
- Kleur:
- Constructiestaal: NCS S 6502-R (Reddish grey), glansgraad MAT

- Legenda
- maatvoering in millimeters tenzij anders vermeld
 - hoogtematen in meters t.o.v. N.A.P., tenzij anders aangegeven
 - coördinaten in meters, tenzij anders aangegeven
 - Alle maatvoering verbandhoudend met de bestaande situatie en / of maatvoering controleren en aanpassen, doorvoeren in uitvoering, door aannemer
 - coördinaten en hoogte maatvoering van het kunstwerk, aarde baan, lichtmasten en matrix-portal in het werk controleren en geluidsscherm aanpassen, doorvoeren in uitvoering door aannemer.
 - doorsteekstaven i.p.v. de buispalen niet getekend (voor detail zie tek. B.03)

Projectnummer	RM006269	WADDINXVEEN Geluidsscherm A12 Waddinxveen Park Triangel Bestek Scherm langs de weg -beton / glas A0 B.06	
Identificatiecode	WADDINXVEEN_geluid_A12_R18		
Modificatie	2.0		
Modificatiedatum	20-08-2020		
Tekeningversie	3.0		
Verstedatum	23-09-2021		
Documentstatus	Vrijgegeven		
Formaat	1189 x 841		
Schaal	1:10 en 1:20		
Modelleert	Bouwwerk / P.3. van Dijk		
Besteknummer	9-2020		
Projectleider	Spoorn, M		
Vrijgegeven	Spoorn, M		
Divisie: Gebouwen en Infra			
Afdeling: Intergraal Gebouw Ontwerp			
Postbus 2855			
3500 GW Utrecht			
21	22	23	24