

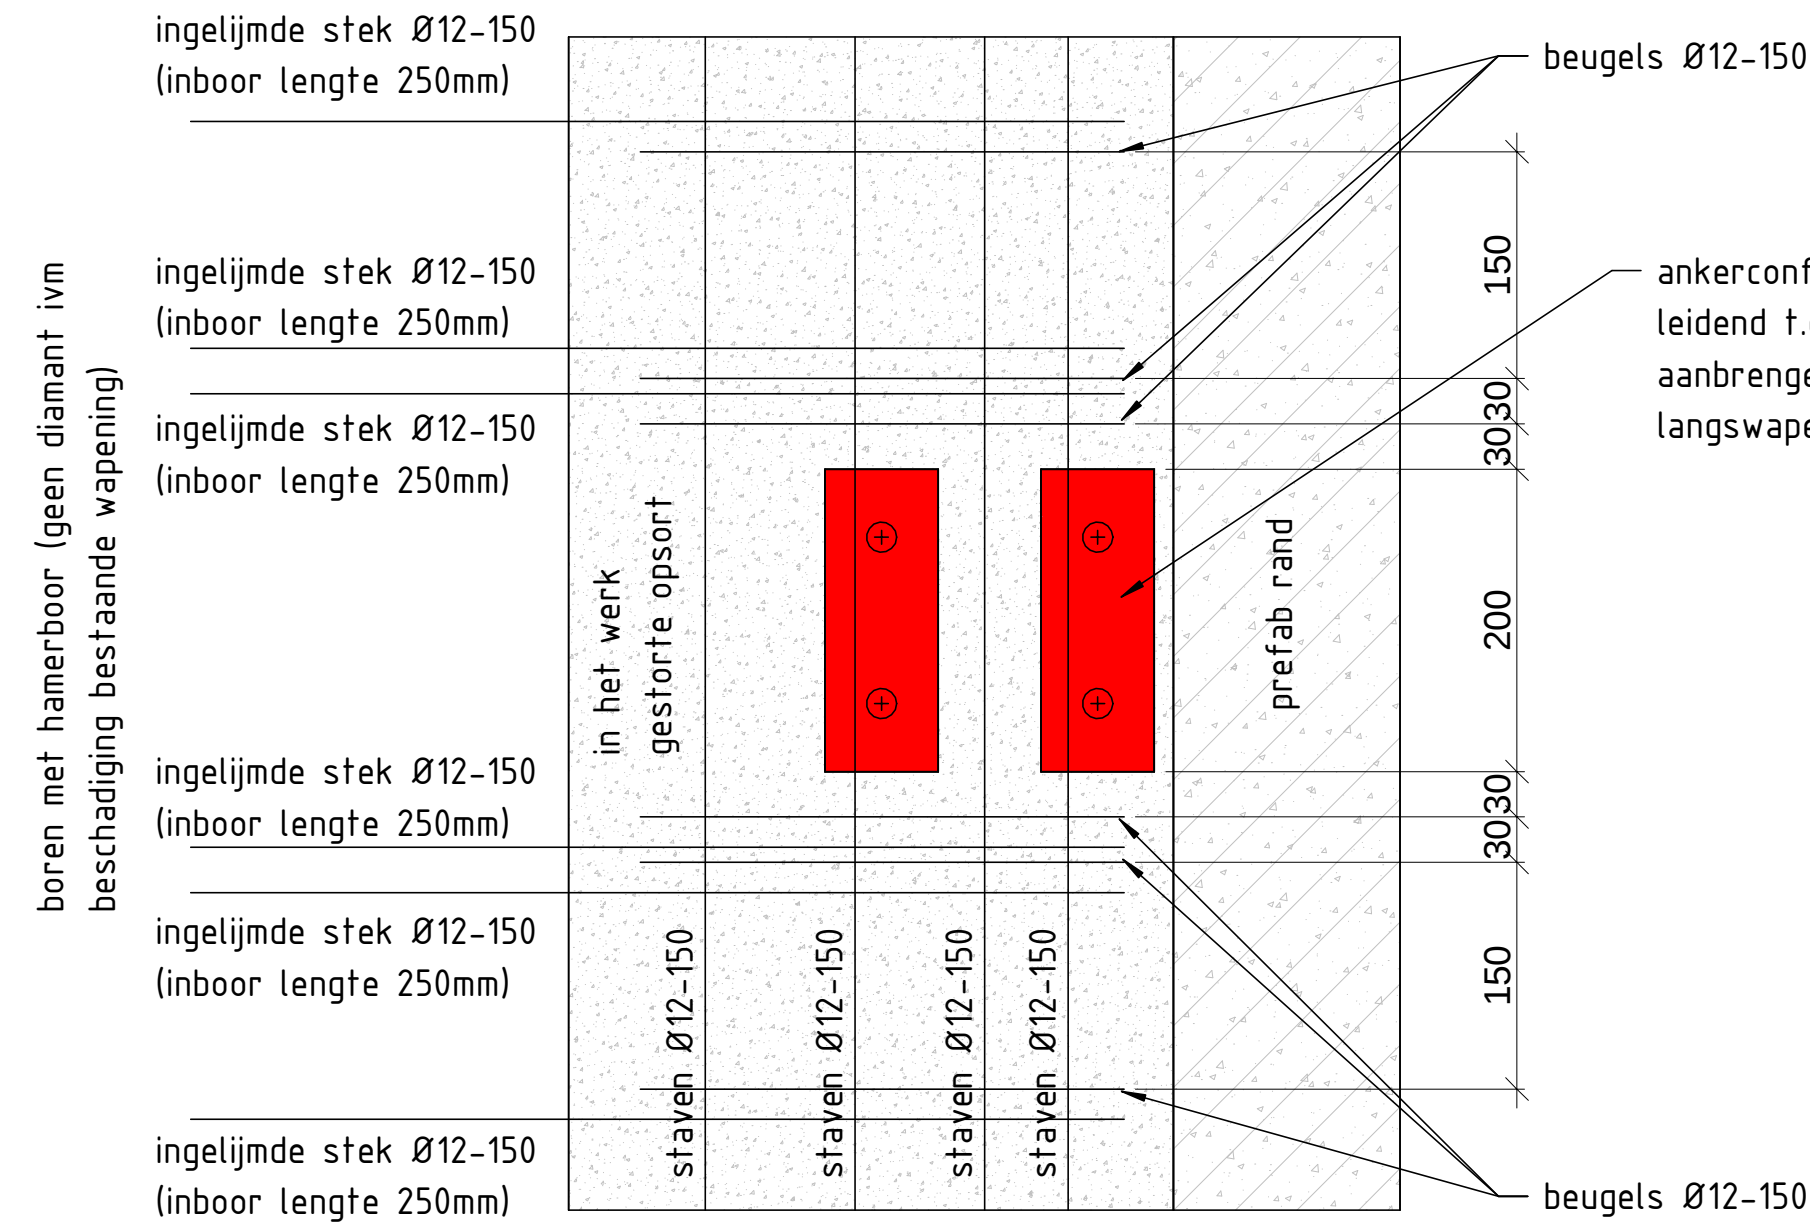



BAZ schampkant op kunstwerk
schaal: 1:50

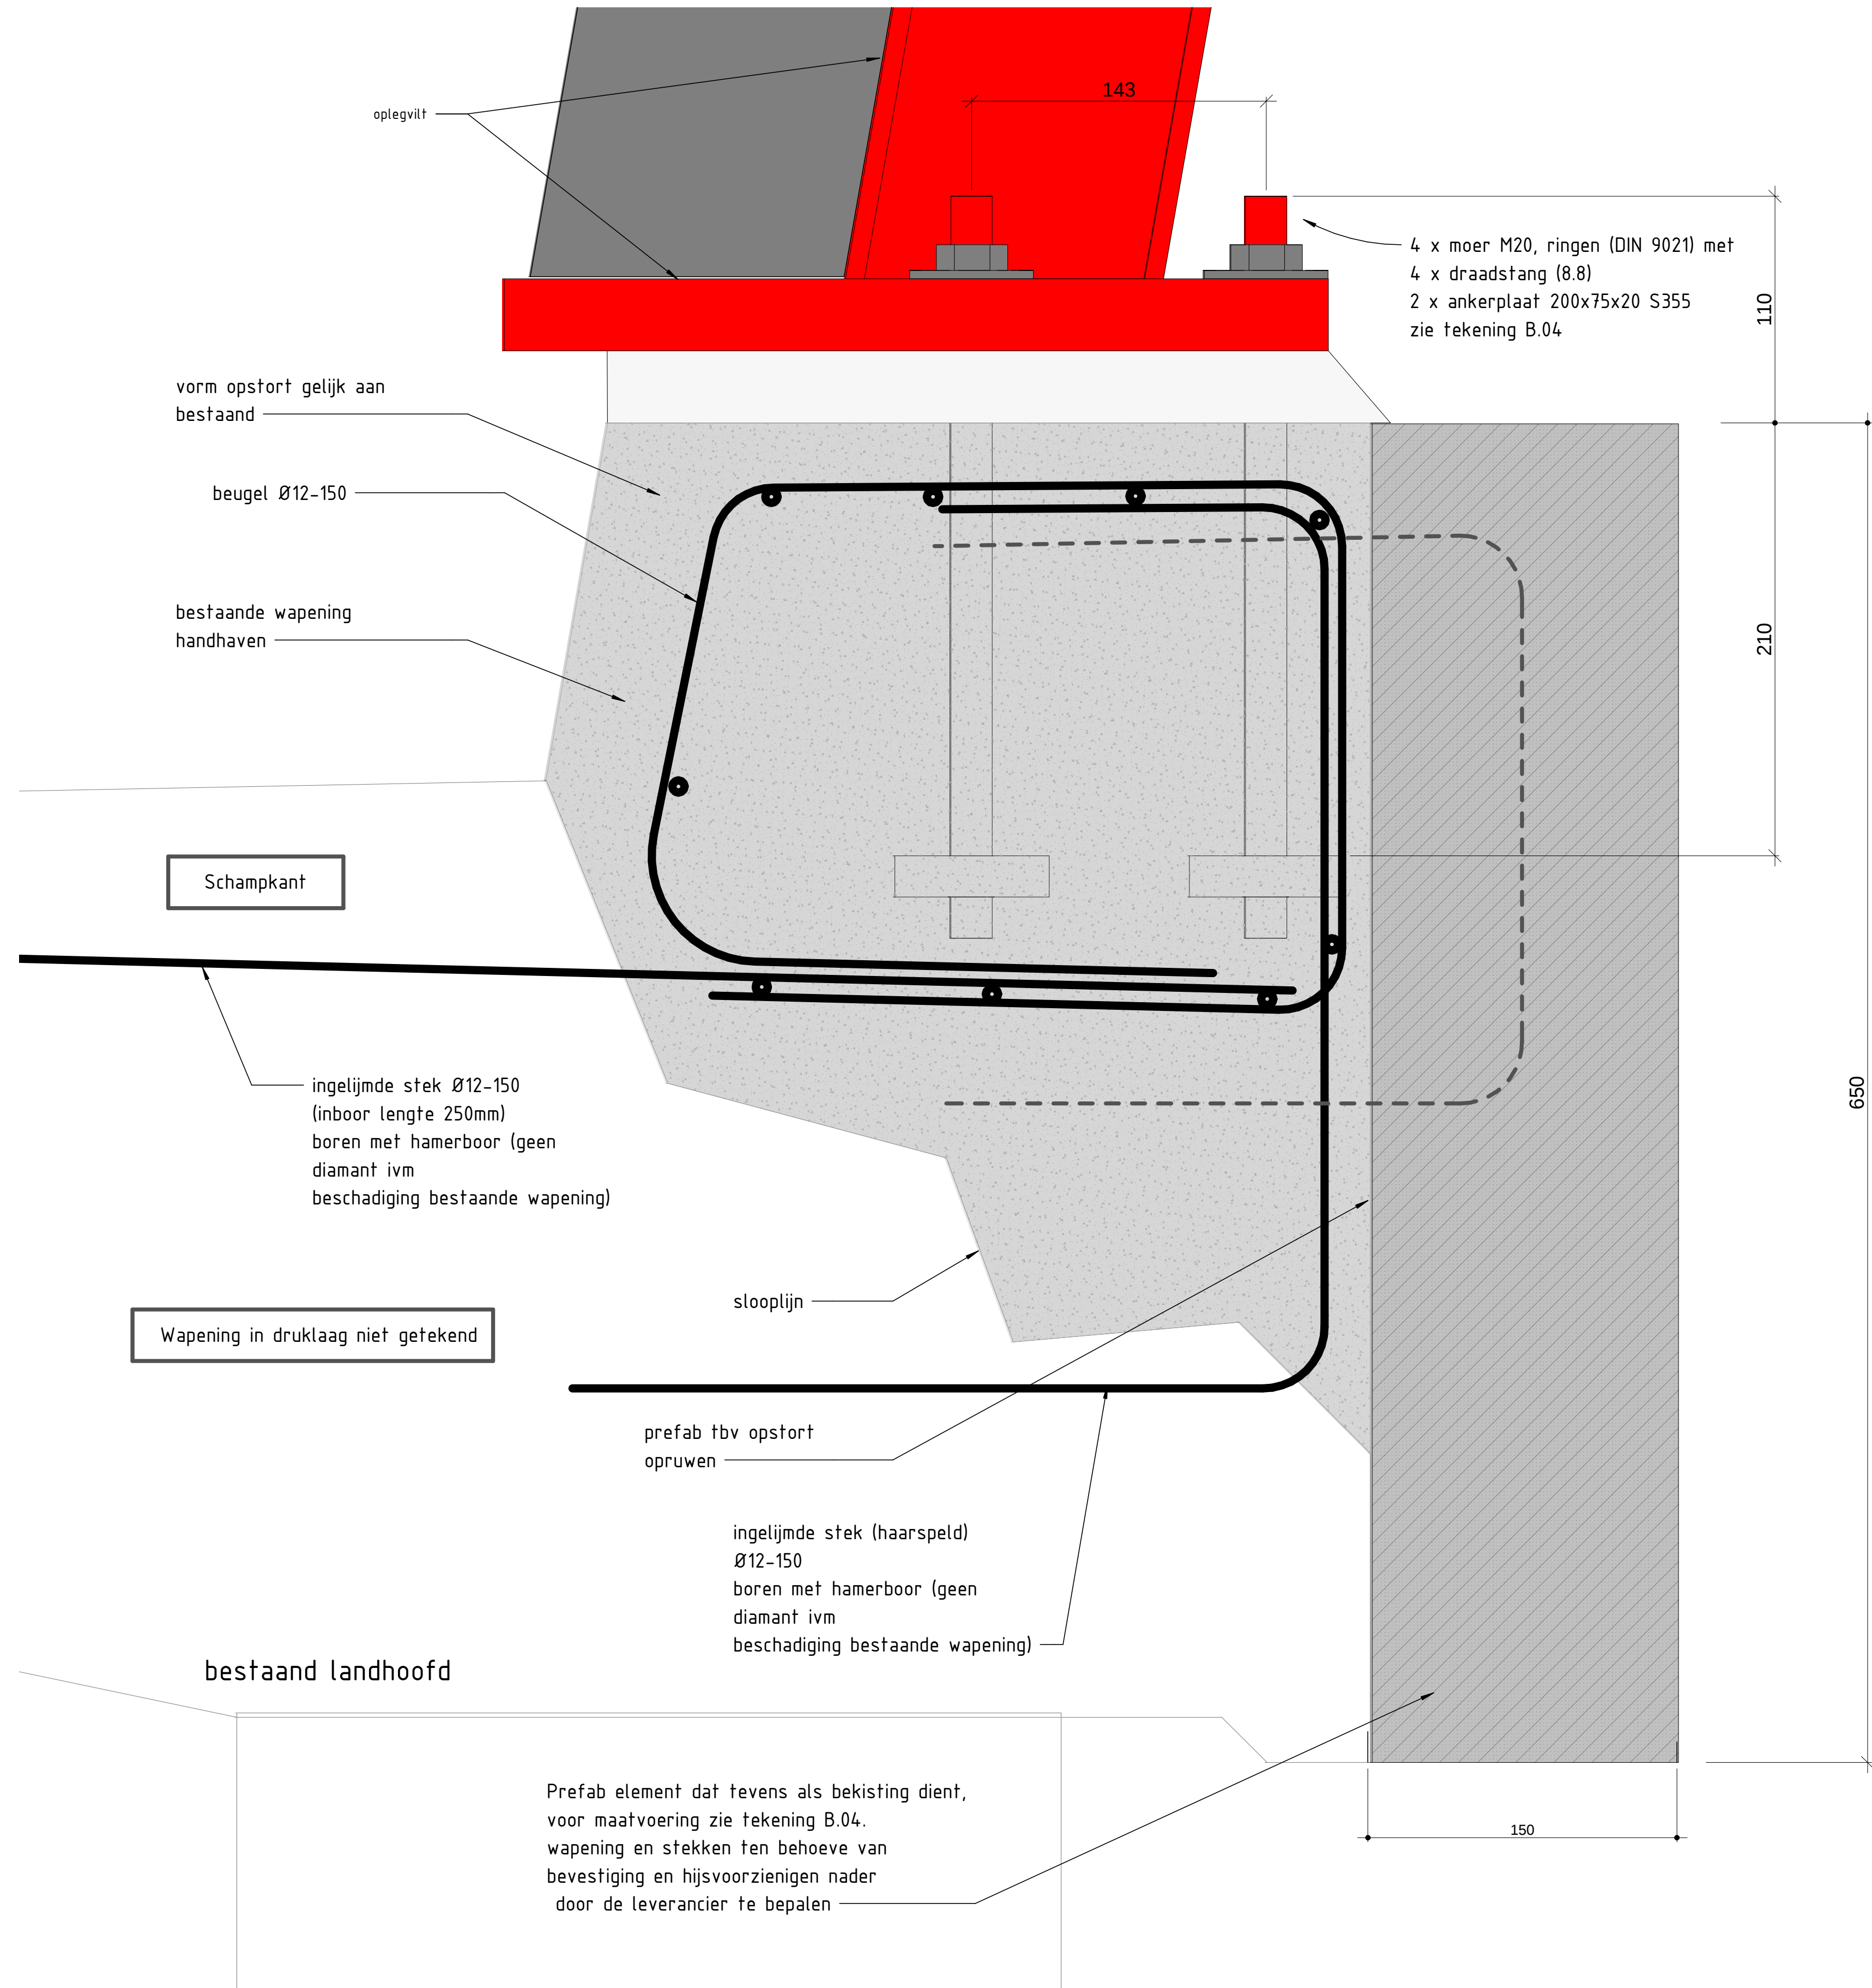

Principe bovenaanzicht tpv ankerplaat

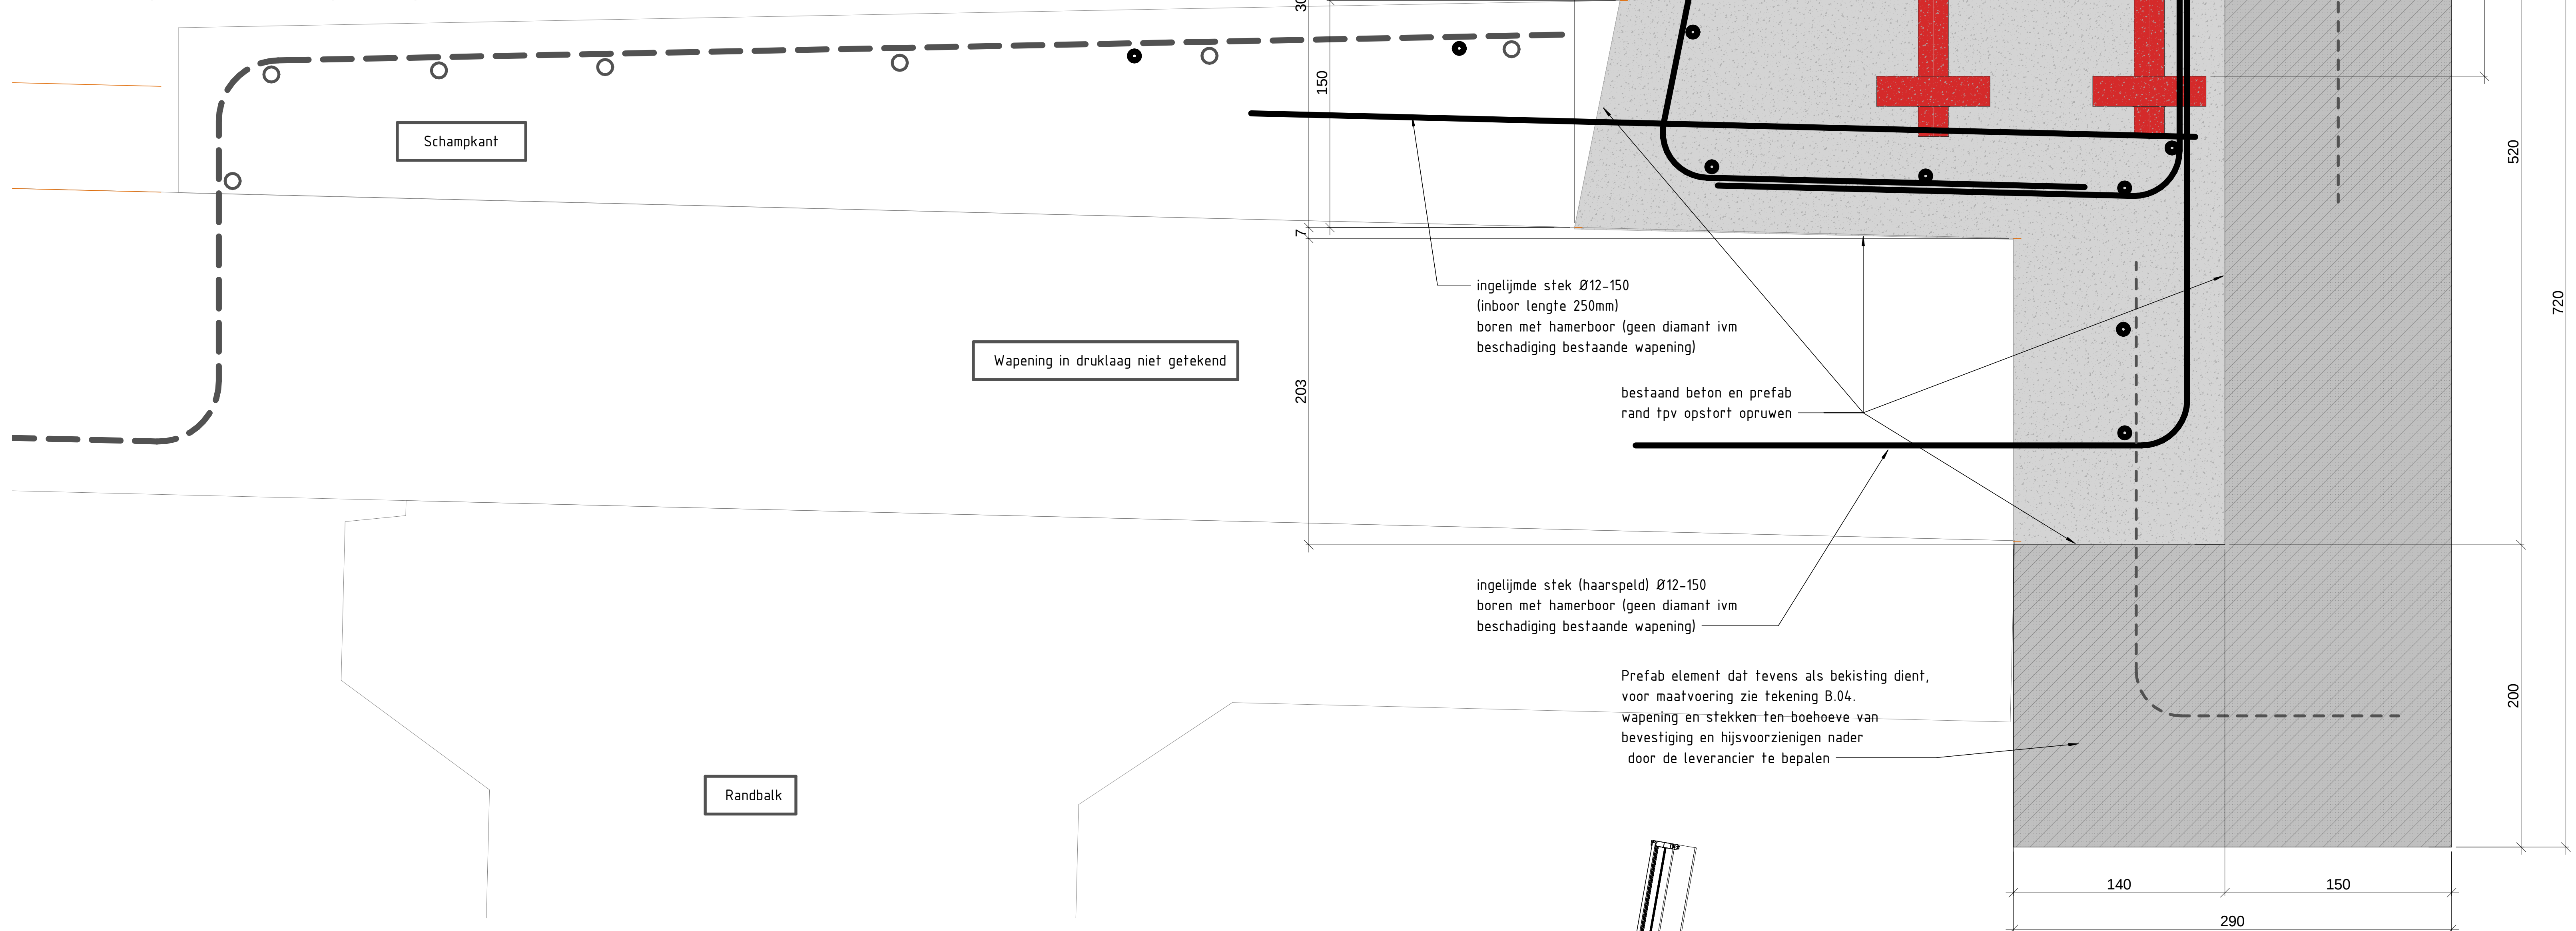


ZAZ geluidsscherm op landhoofd
schaal: 1:2

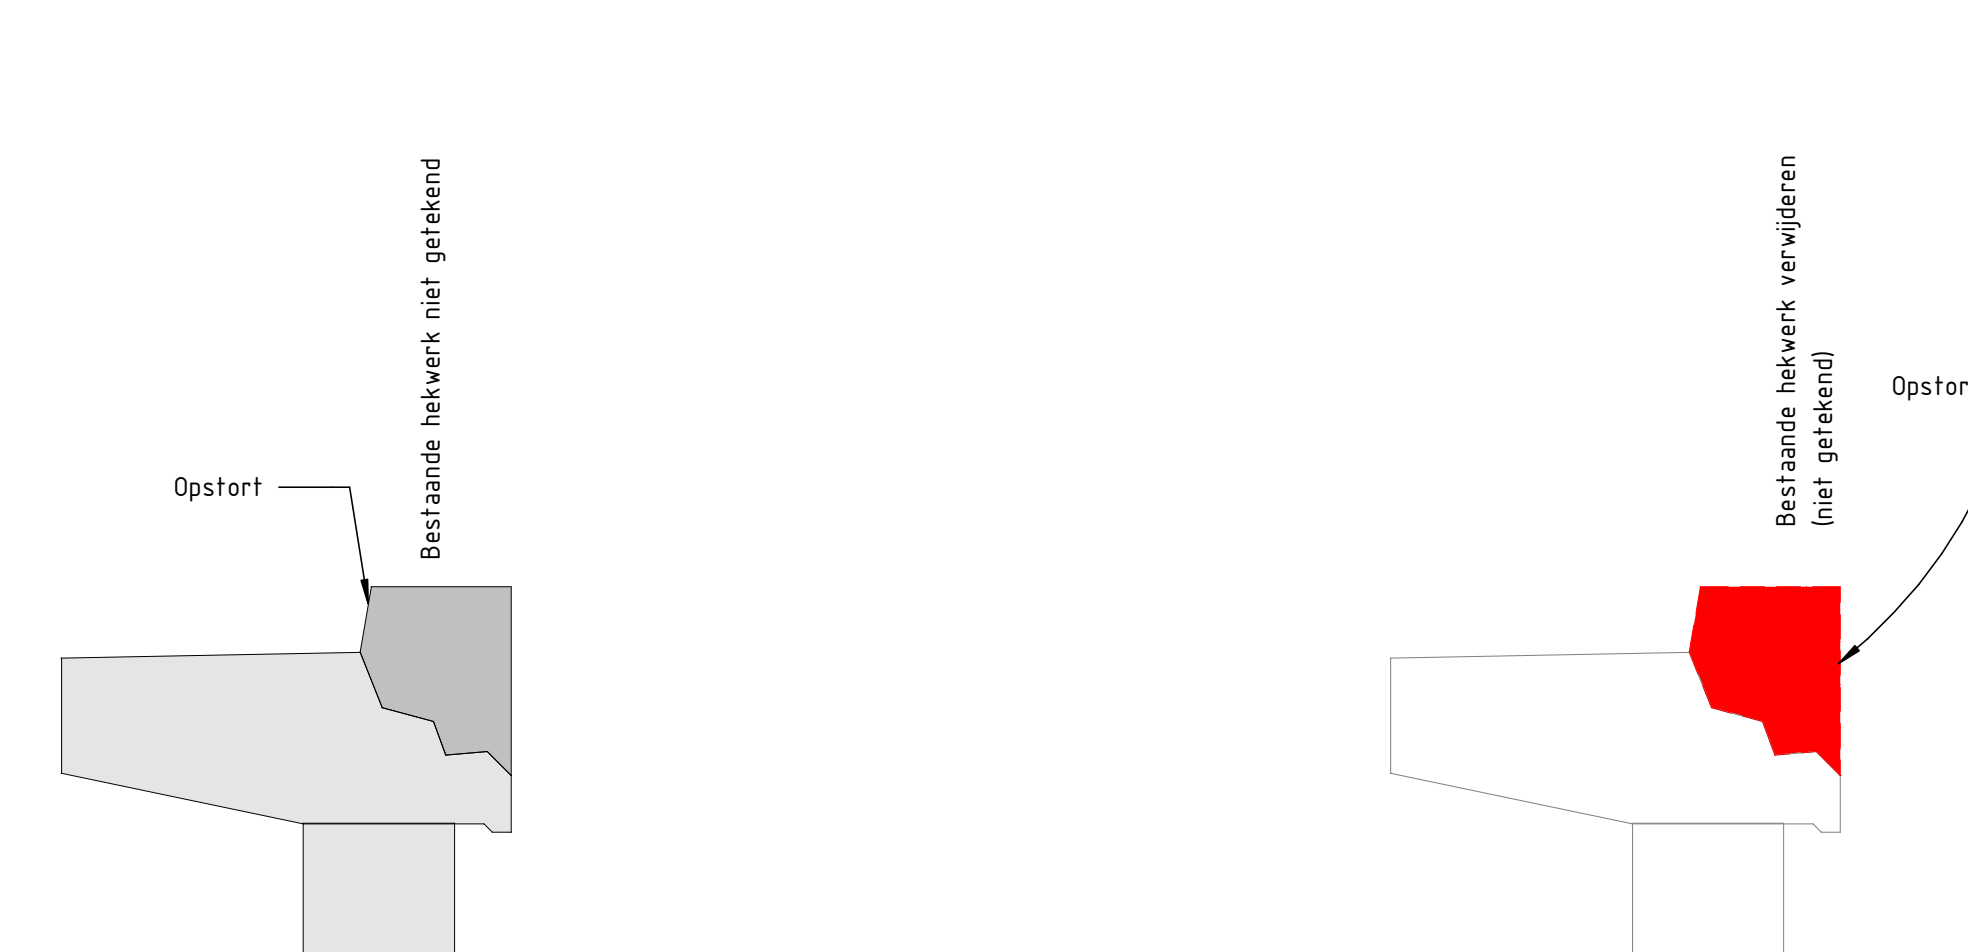


DRSN Landhoofd bestaand
schaal: 1:20


DRSN Landhoofd sloop
schaal: 1:20

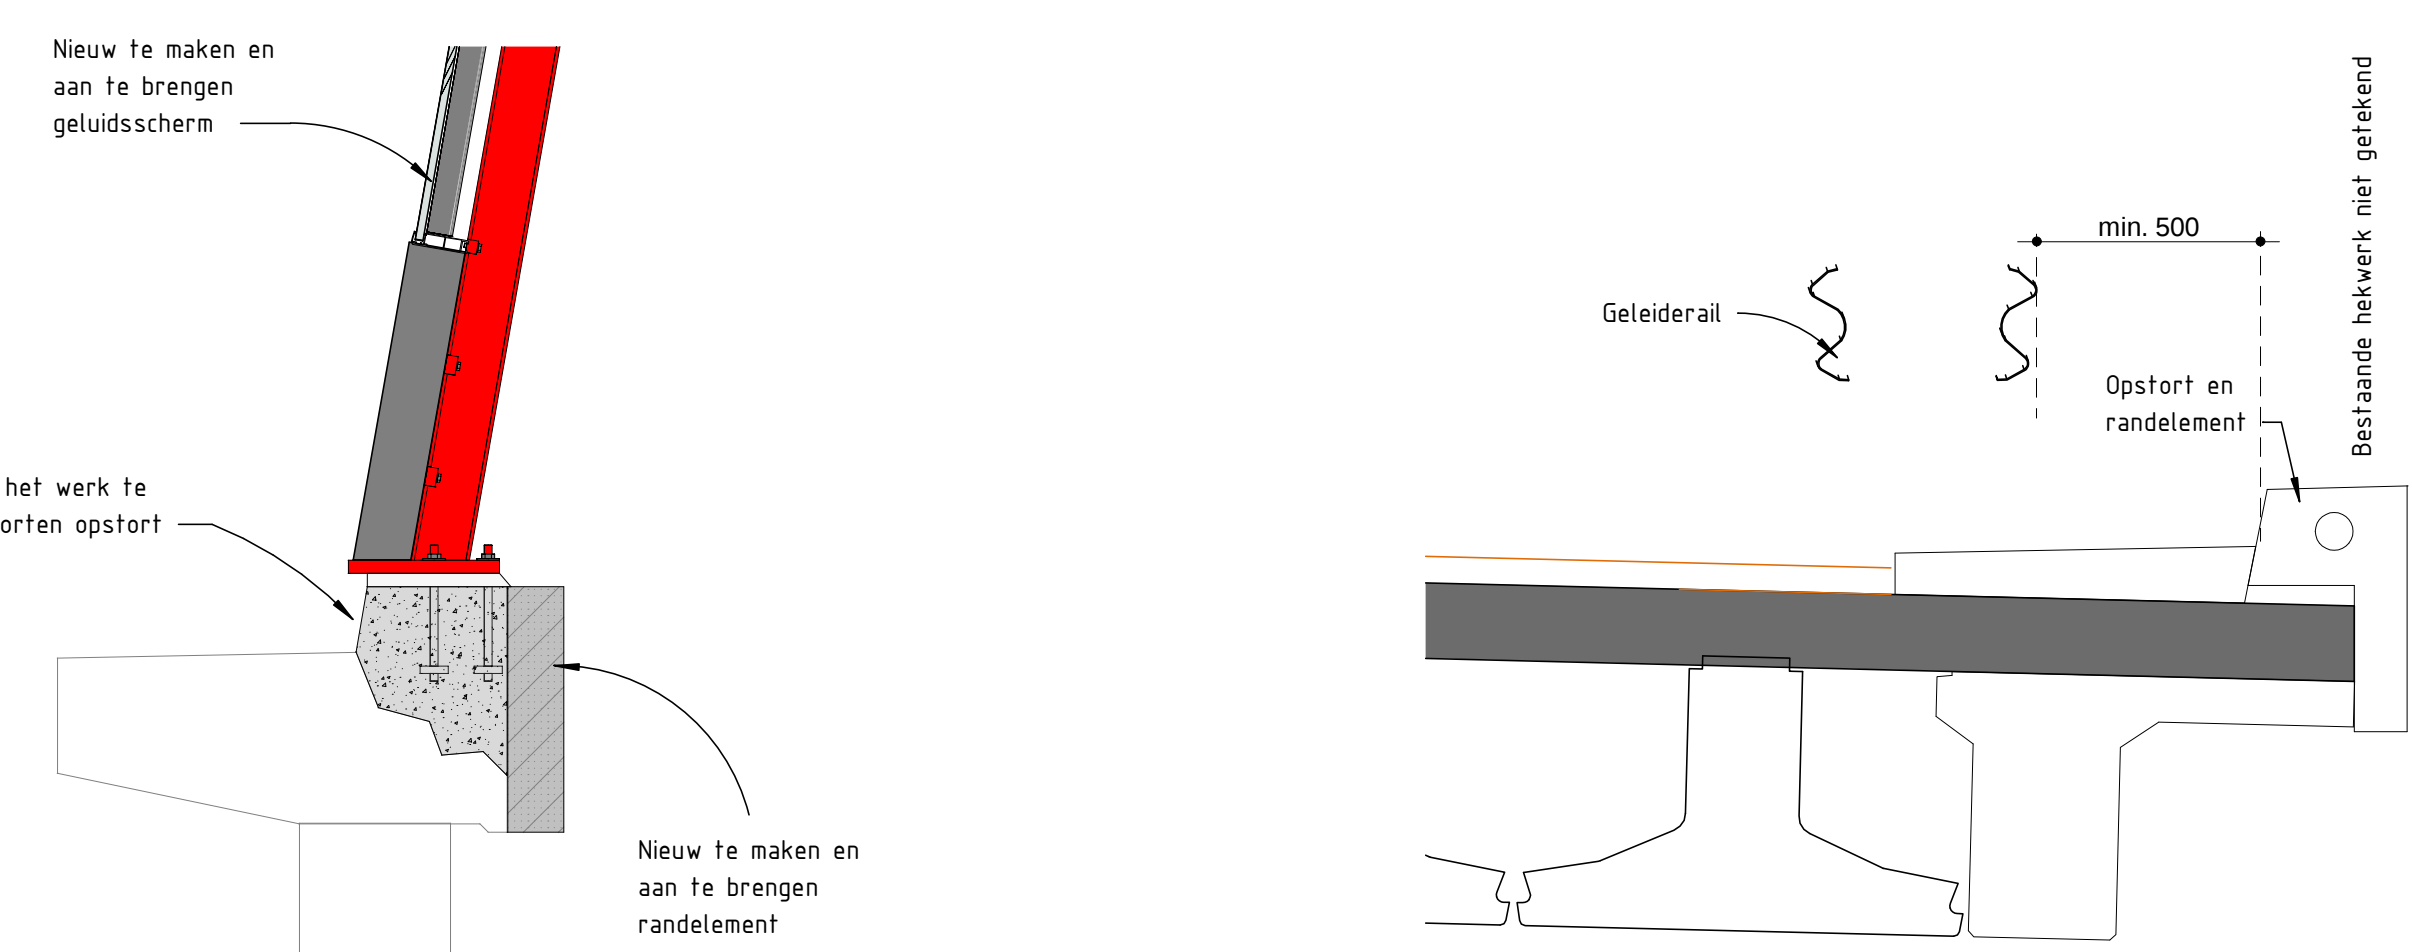


DRSN Landhoofd nieuw
schaal: 1:20

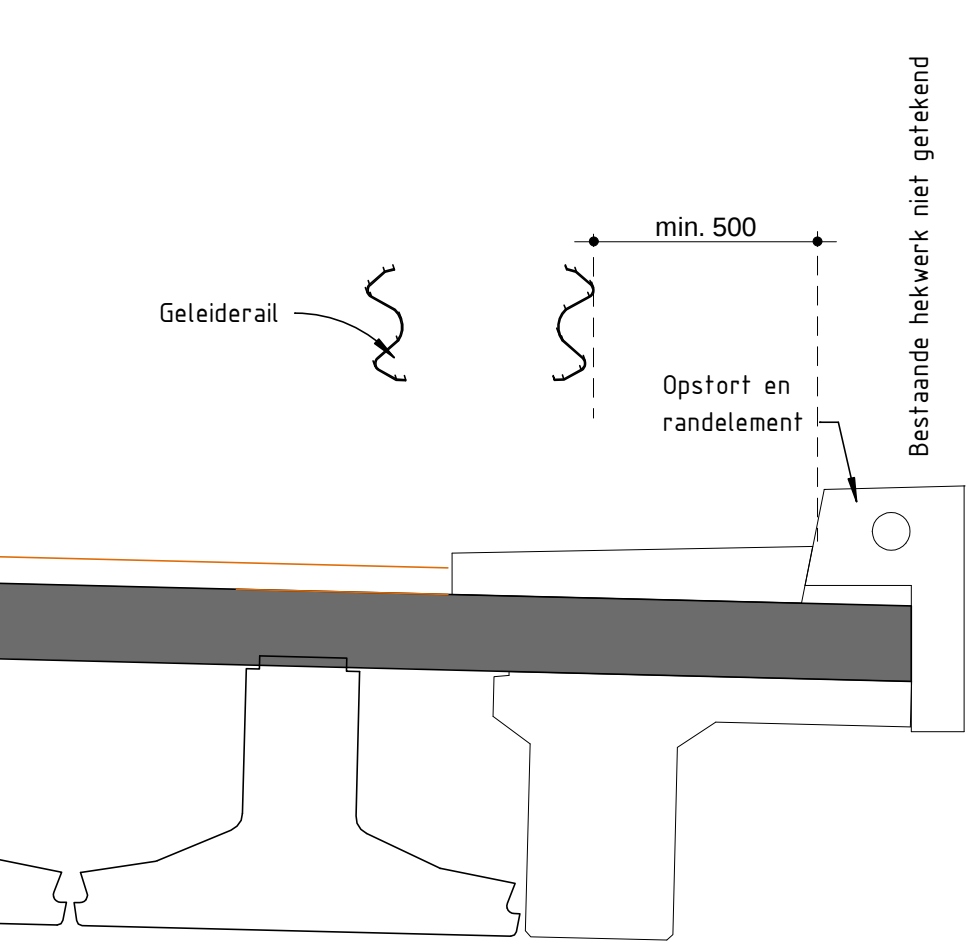

DRSN Kunstwerk bestaand
schaal: 1:20

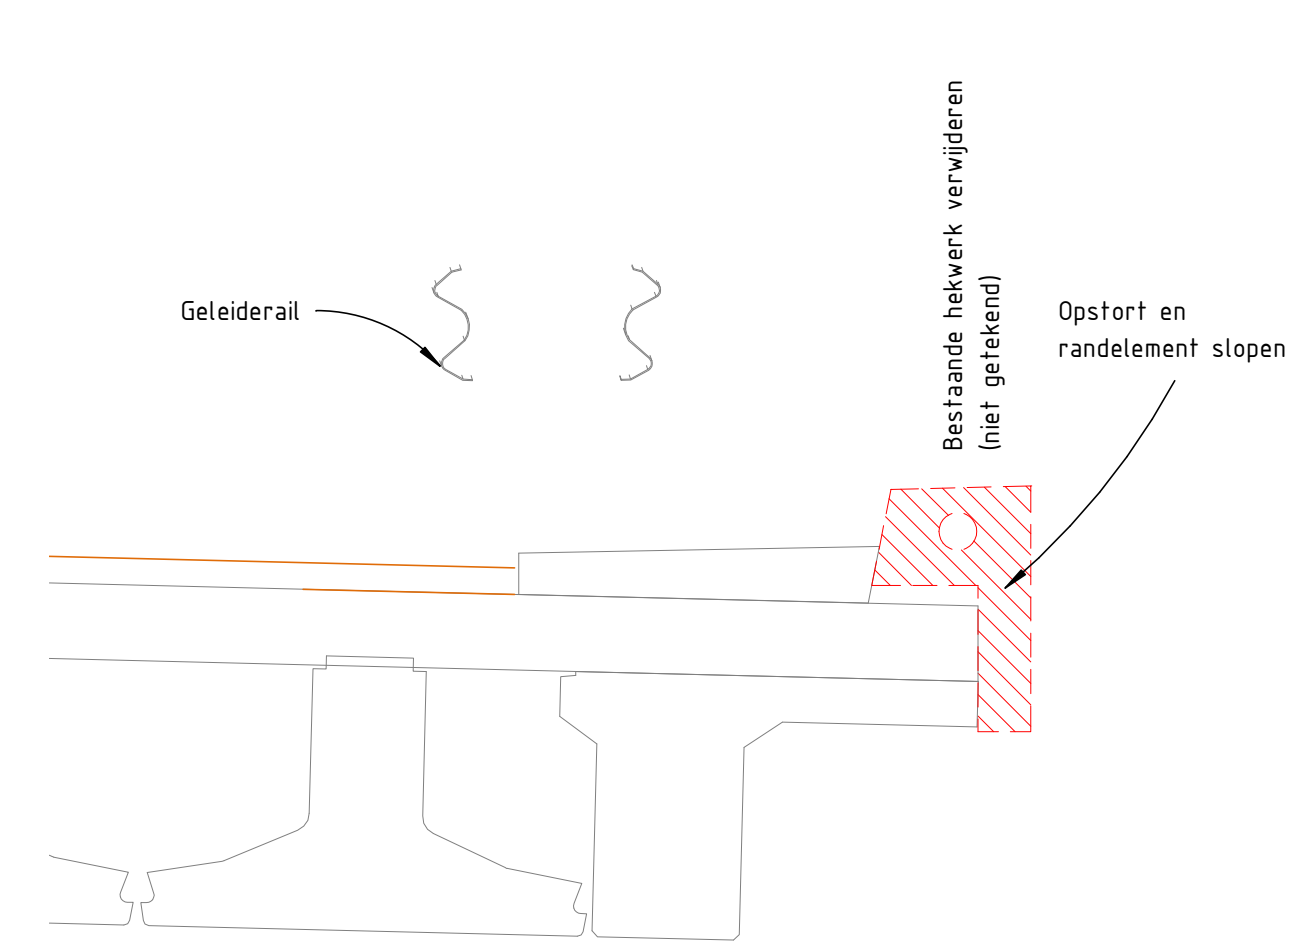

DRSN Kunstwerk sloop
schaal: 1:20

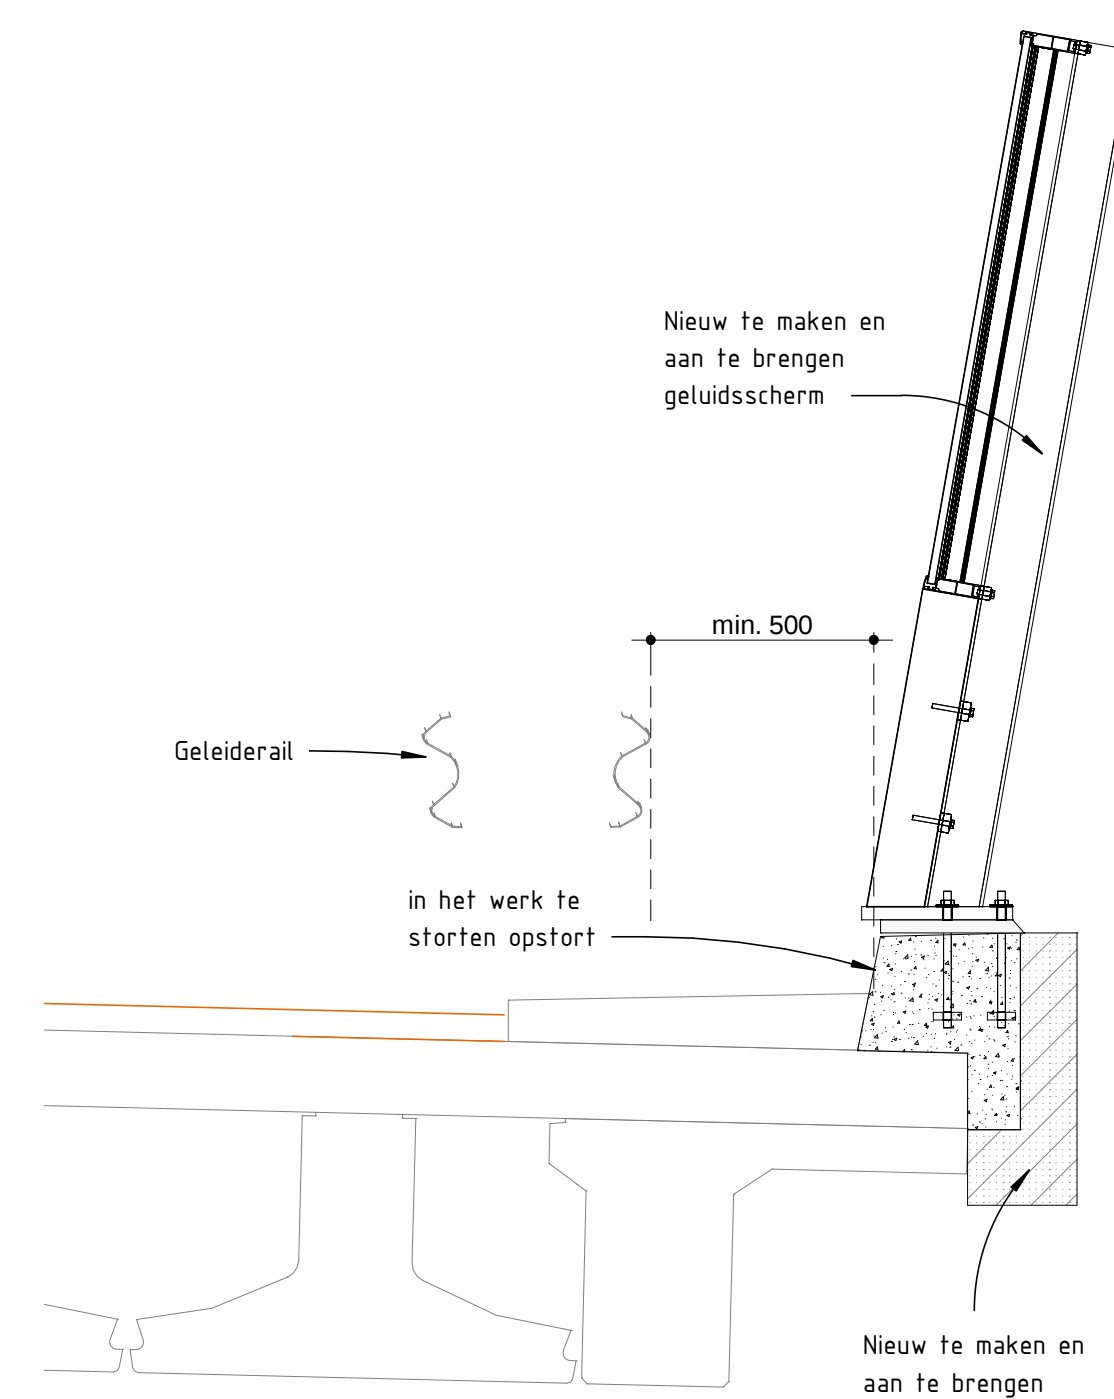

DRSN Kunstwerk nieuw
schaal: 1:20

Legenda

- maatvoering in millimeters tenzij anders vermeld
- Hoogtematen in meters t.o.v. N.A.P., tenzij anders aangegeven
- coördinaten in meters, tenzij anders aangegeven
- Alle maatvoering verbandhoudend met de bestaande situatie en/of maatvoering controleren en aanpassen, doorvoeren in uitwerking door aannemer
- coördinaten en hoogte maatvoering van het kunstwerk, aarde baan, lichtmasten en mastie-portaal in het werk controleren en geluidsscherm aanpassen, doorvoeren in uitwerking door aannemer
- doorsteekstaven t.p.v. de buispielen niet getekend (voor detail zie tek. B.03)
- Berekening en tekening van de in te boren stekken ter controle directie
- Prefab randelement ondersteunen met hulpconstructie na uitharden opstort hulpconstructie verwijderen

BETON

- Betonsterkteklasse in het werk gestort beton: C30/37
- Betonsterkteklasse prefab beton: C35/45
- Vellingkanten: 20mm
- Wapeningstaal: B500B
- Nieuwklasse beton: XL4/X03/XF4
- Betondekking: 40mm
- Betongroep: 40mm
- Ondersabelingsmorfel: K70

STAAL

- Staalkwaliteit: S235
- Keuzen bevestigingsmiddelen (bouten, moeren en ankers): 8.8
- Conservering: Volgens NEN-EN-ISO 1661: 2009, door thermisch verzinken aangebrachte dekkingen op gieren en stalen voorwerpen
- Levensduur: 50 jaar
- Constructiestaal: Thermisch verzinkt + 3 laagjes conserveringssysteem met een laagje bestaande uit:
 - Primer: epoxylaag
 - Deklaag: Polyurethaanlaag of Polystyreen - acrylaal laag
- Scherpe hoeken staalconstructie afnemen voor verzinken
- Draadbusen voorzien van bouten met kopervel tijdens verzinken
- Draadenden, ringen en moeren isometrisch passend, thermisch verzinkt uitvoeren volgens NEN-EN-ISO 10684: 2004, bevestigingsartikelen

Kleur:

- Constructiestaal: NCS S 6502-R (Reddish grey), glansgraad MAT

Projectnummer	RMD00269	WADDINXVEEN, GRAAF A12, R01
Geleidelijk	2.0	
Werkzaamheden	26-06-2020	
Tekeningsschaal	1:0	
Versie	23-09-2021	
Documentaats	Vrijgegeven	
Formaat	A4 (210 x 297)	
Schaal	Diverse	
Werkblad	Bouwk. P.1 van 10	
Bestandnummer	9-2020	
Projectleider	Spoorn, M.	
Wapening	Spoorn, M.	

Divisie: Gebouwen en Infra
Afdeling: Integraal Gebouw Ontwerp
Postbus 2885
3900 GW Utrecht

WADDINXVEEN
Geluidsscherm A12
Waddinxveen Park Triangel
Bestek
Wapening opstort kunstwerk
1470 x 841
B.13

Movares
adviseurs & ingenieurs