




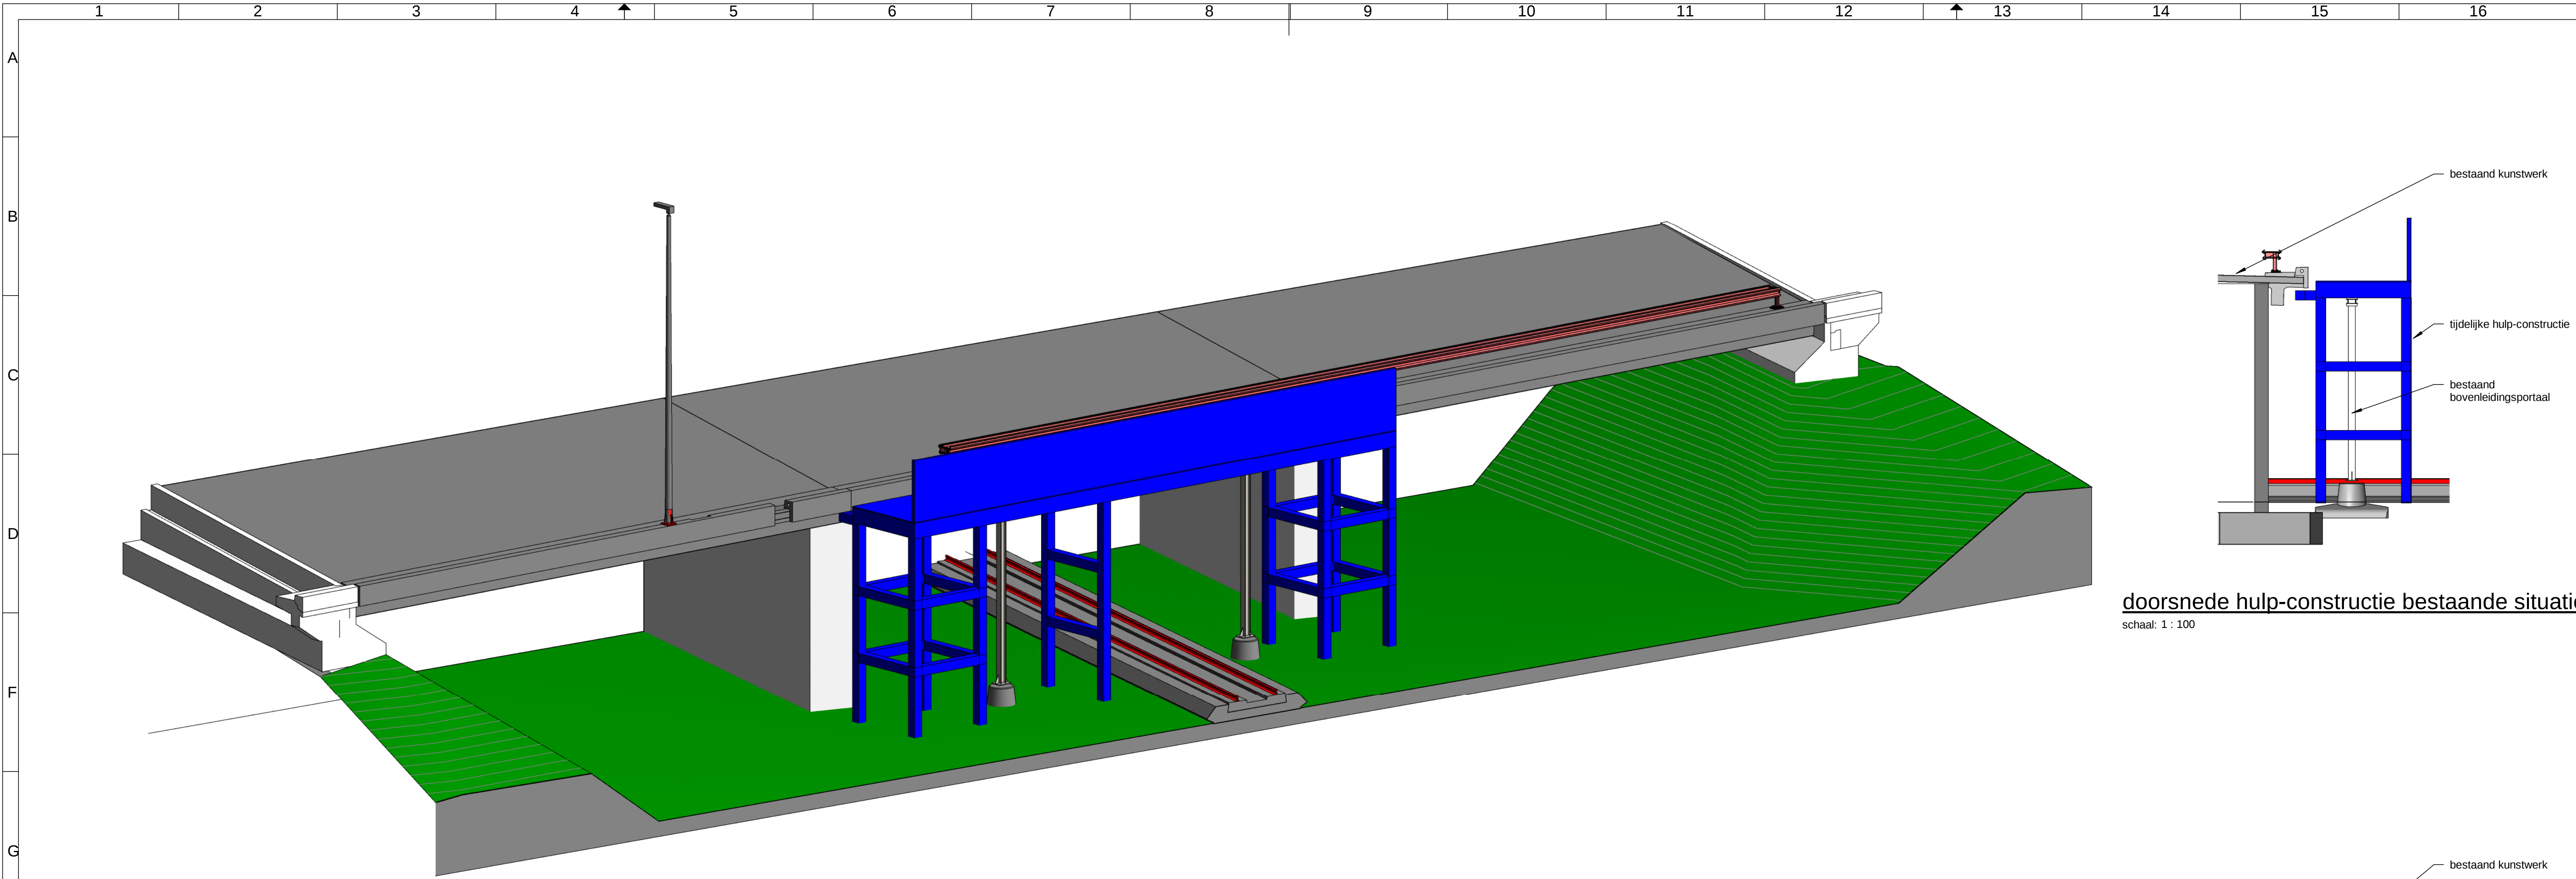


3D bestaand kunstwerk met hulp-constructie

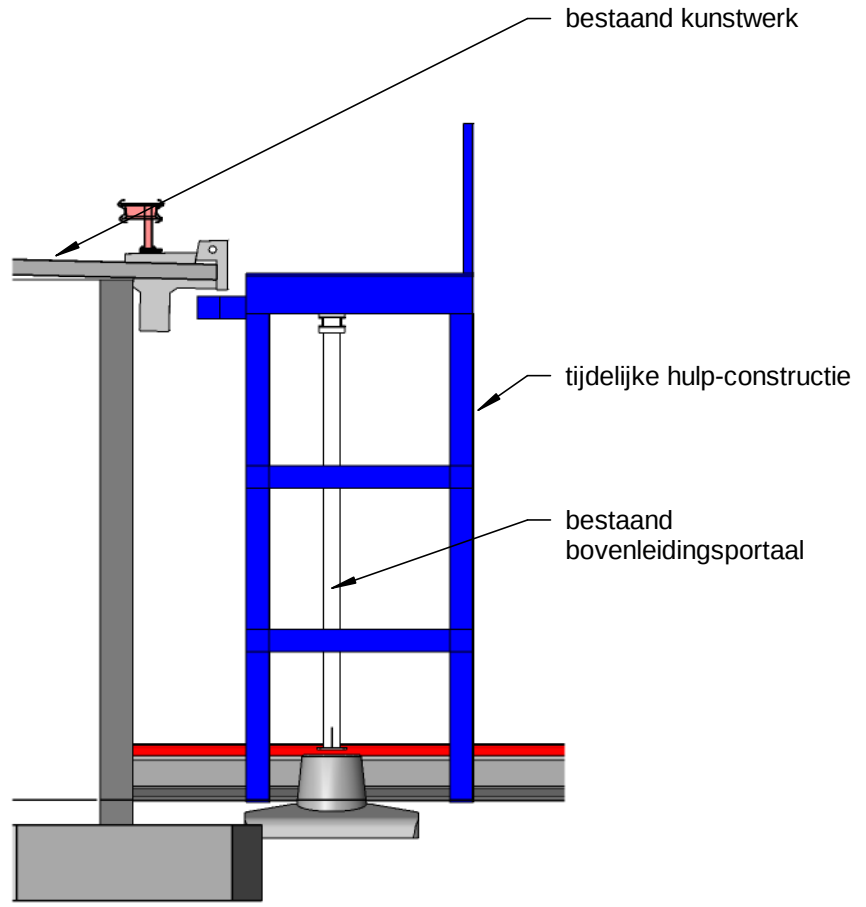

doorsnede hulp-constructie bestaande situatie
schaal: 1 : 100

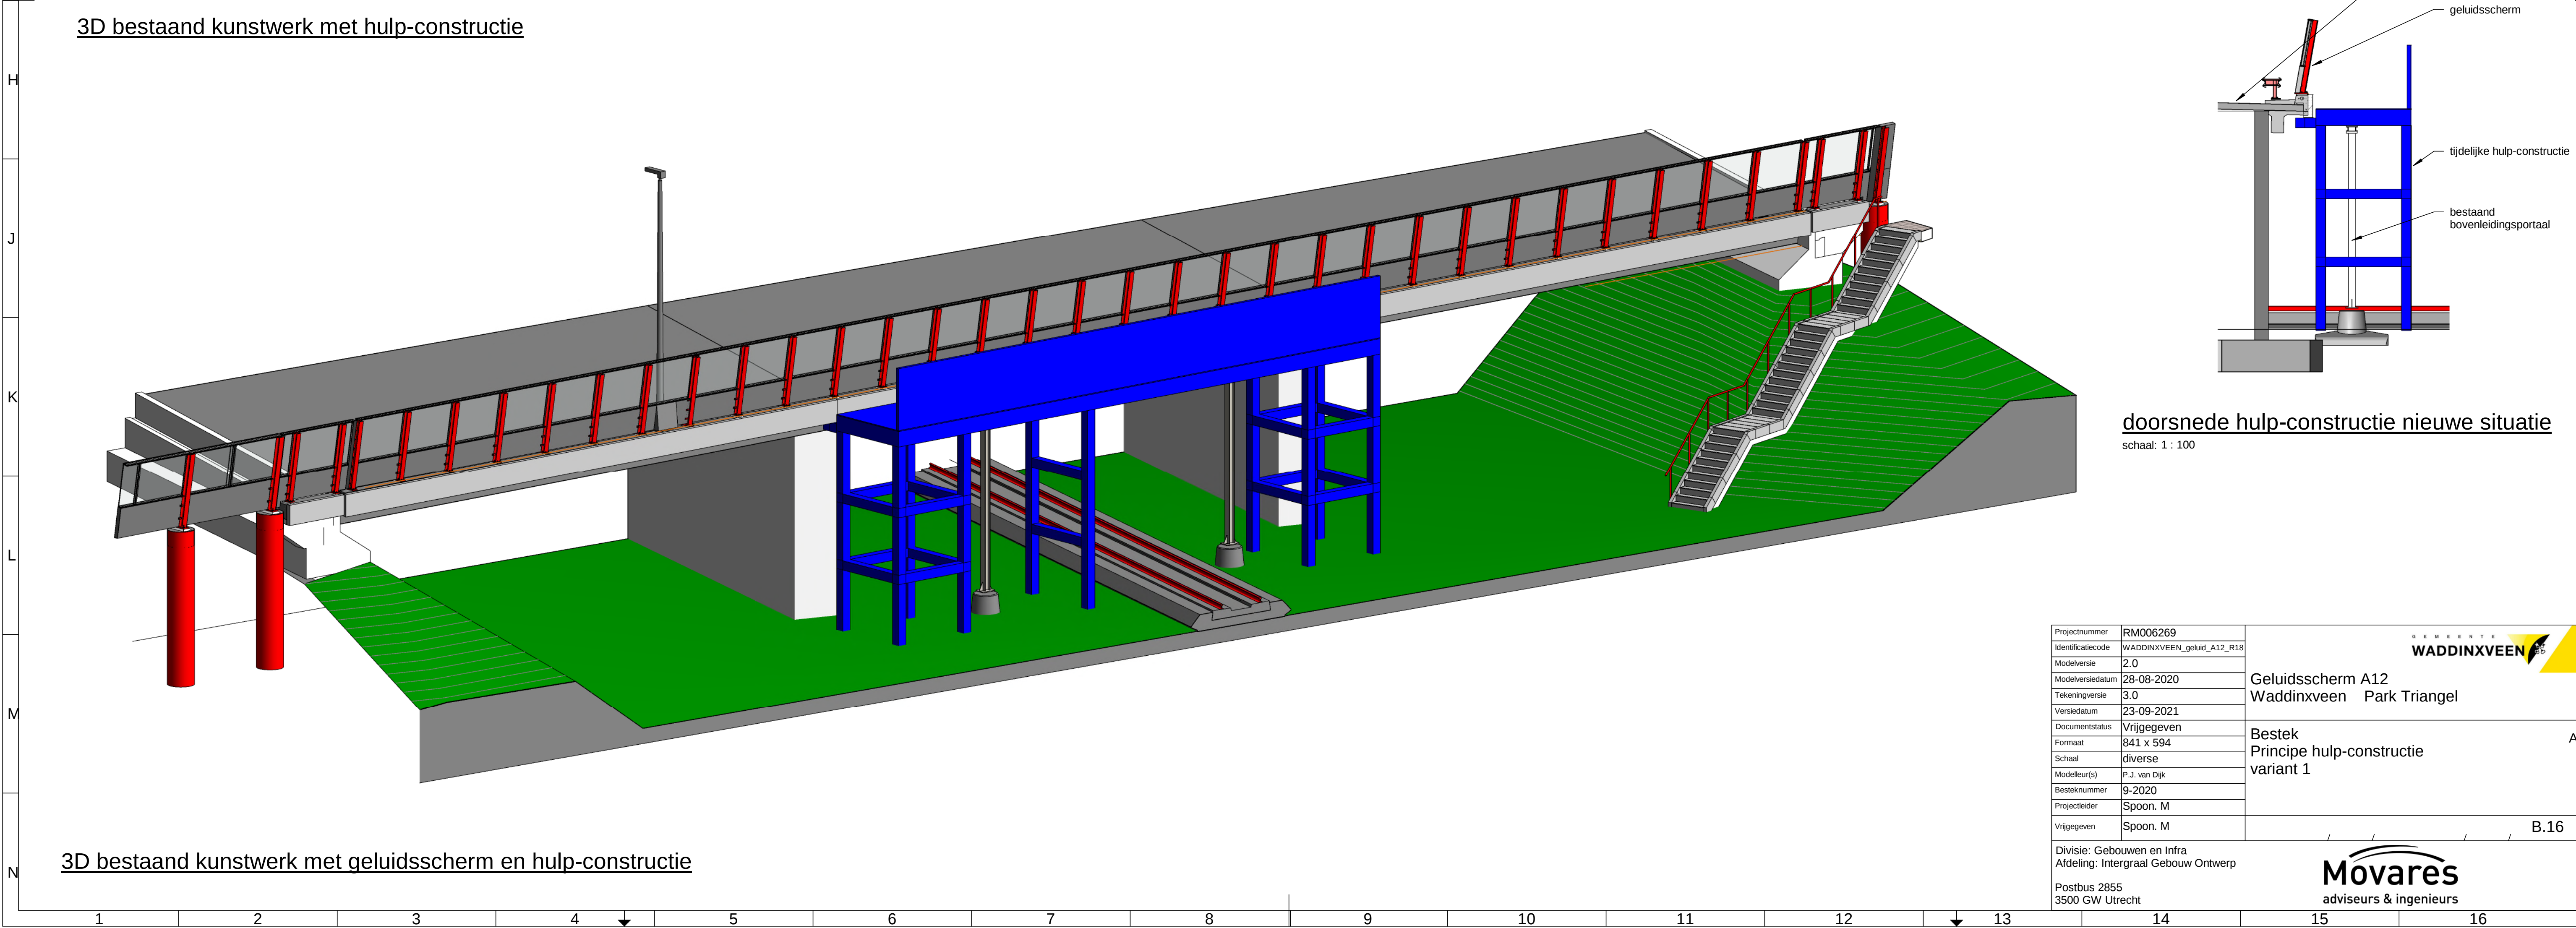

3D bestaand kunstwerk met geluidsscherm en hulp-constructie

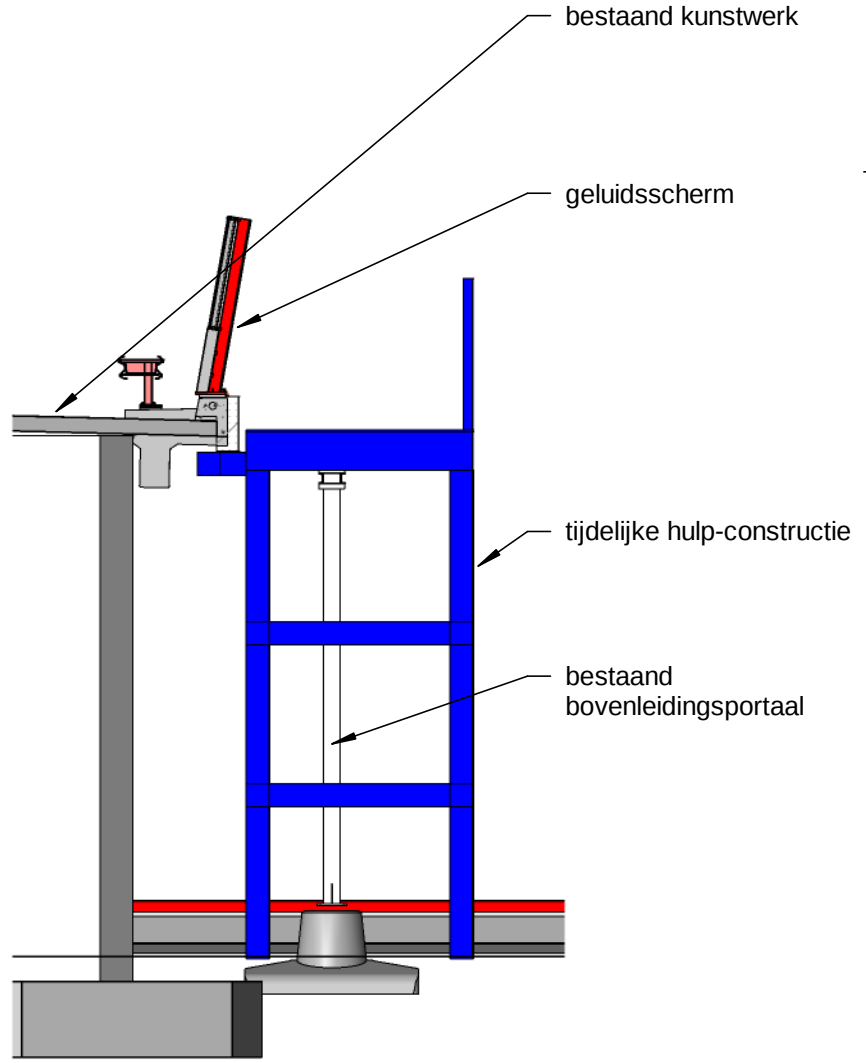

doorsnede hulp-constructie nieuwe situatie
schaal: 1 : 100

Projectnummer	RM006269	GEMEENTE WADDINXVEEN Geluidsscherm A12 Waddinxveen Park Triangel Bestek Principe hulp-constructie variant 1 A1 B.16
Identificatiecode	WADDINXVEEN_geluid_A12_R18	
Modelversie	2.0	
Modelversiedatum	28-08-2020	
Tekeningversie	3.0	
Versiedatum	23-09-2021	
Documentstatus	Vrijgegeven	
Formaat	841 x 594	
Schaal	diverse	
Modelleur(s)	P.J. van Dijk	
Besteknummer	9-2020	
Projectleider	Spoon, M	
Vrijgegeven	Spoon, M	
Divisie: Gebouwen en Infra Afdeling: Integraal Gebouw Ontwerp		
Postbus 2855 3500 GW Utrecht		
Movares adviseurs & ingenieurs		