
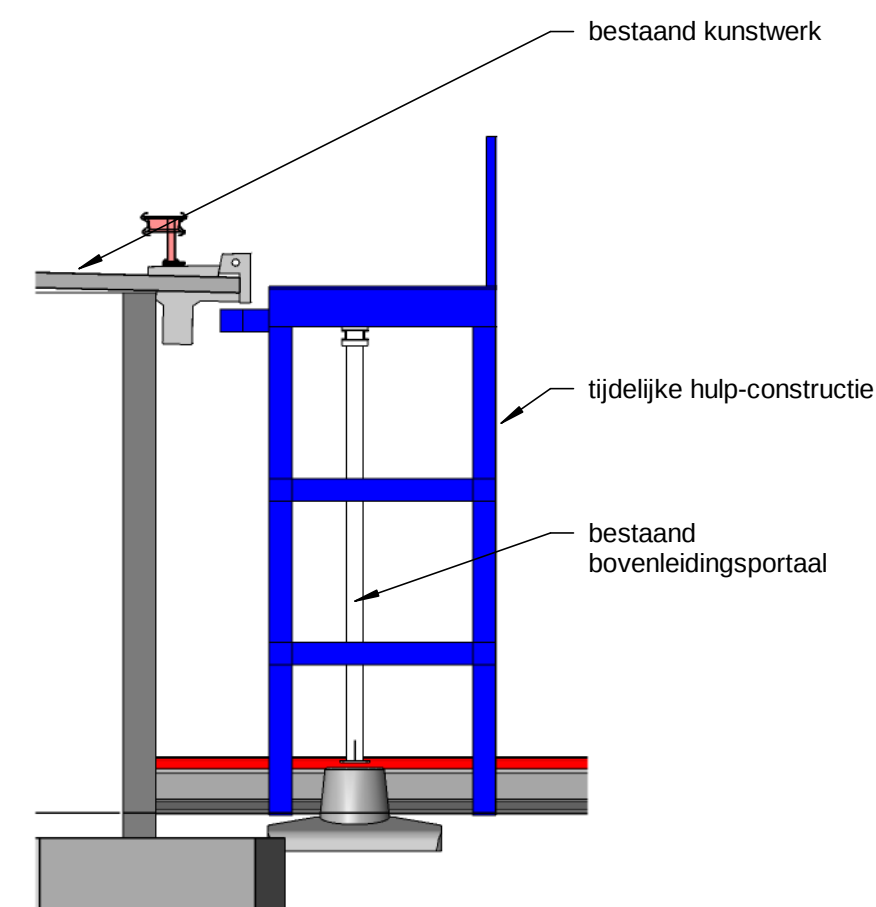
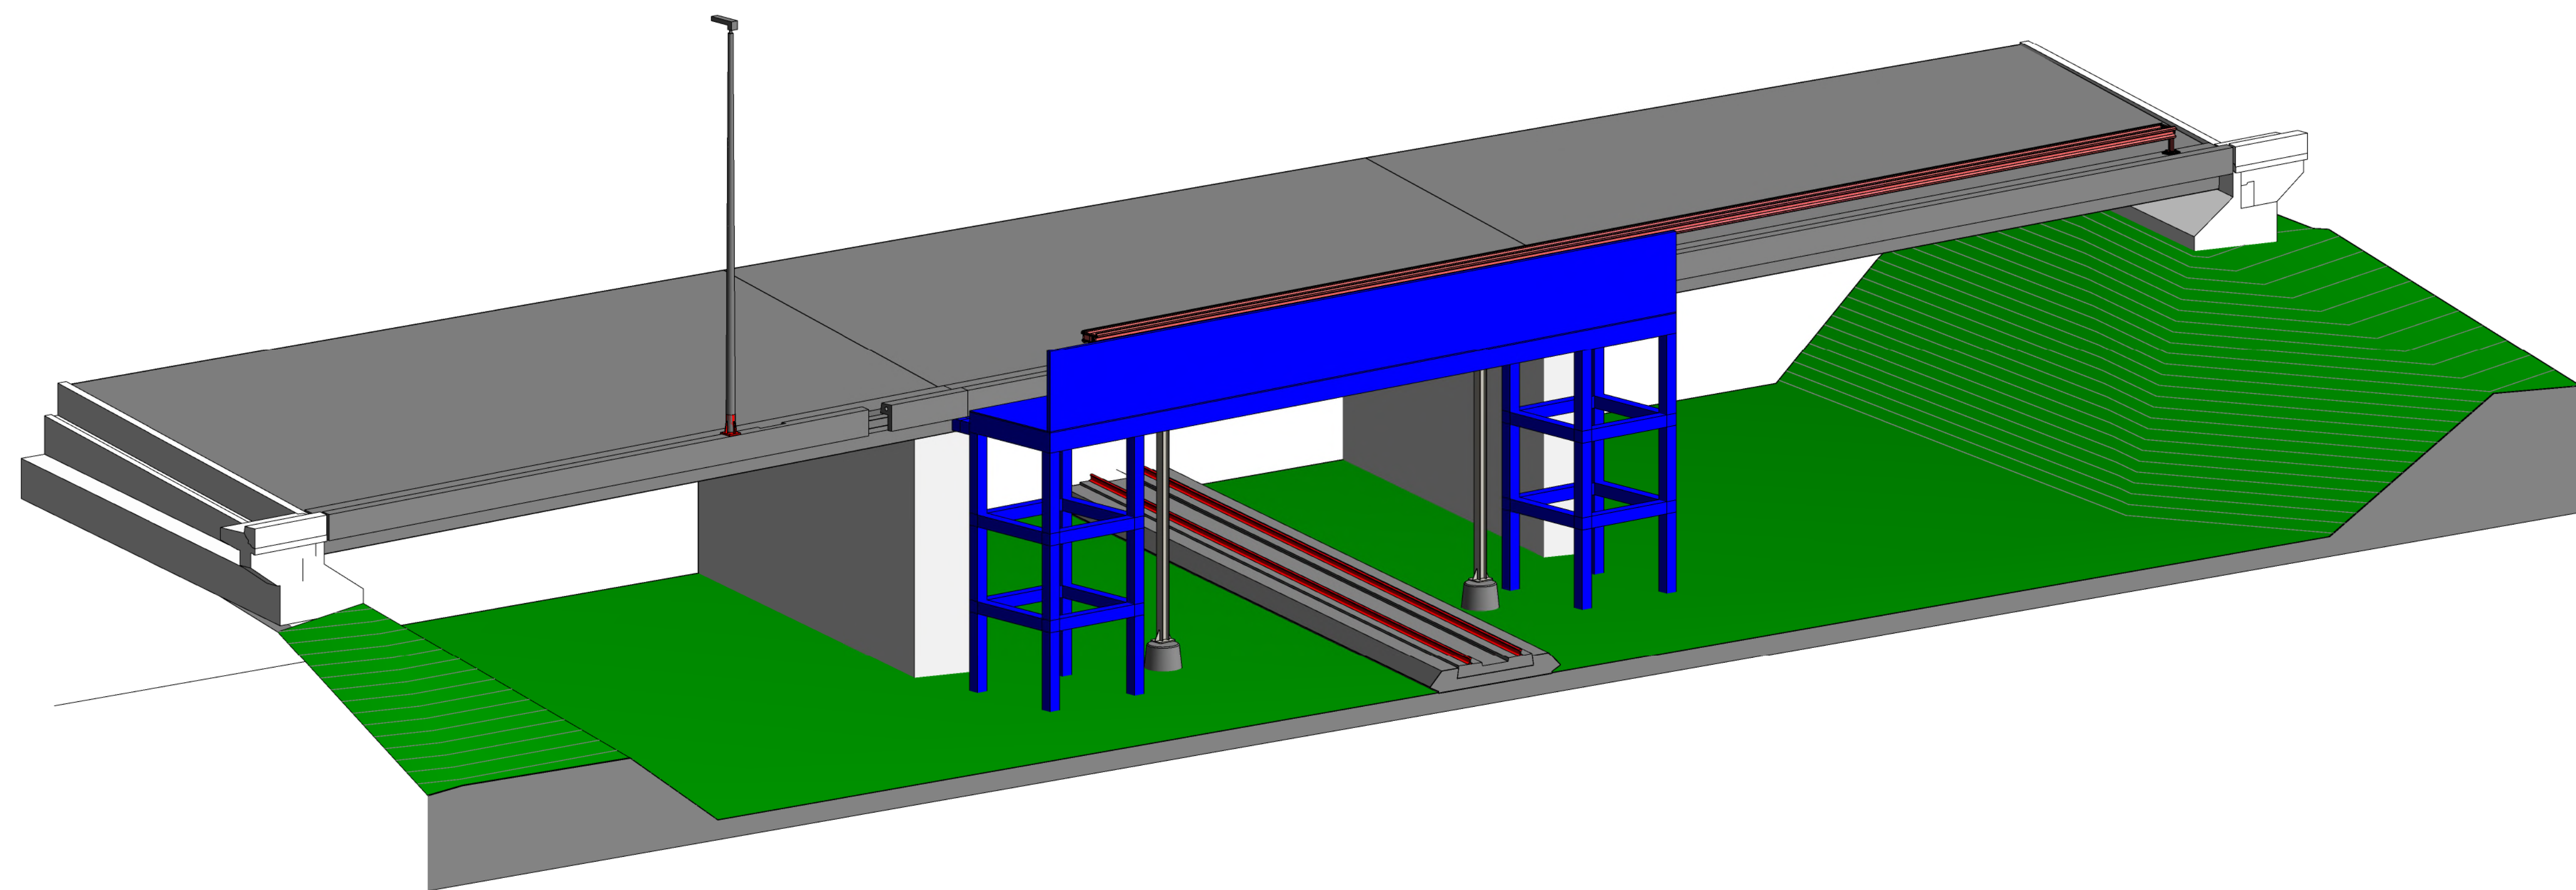
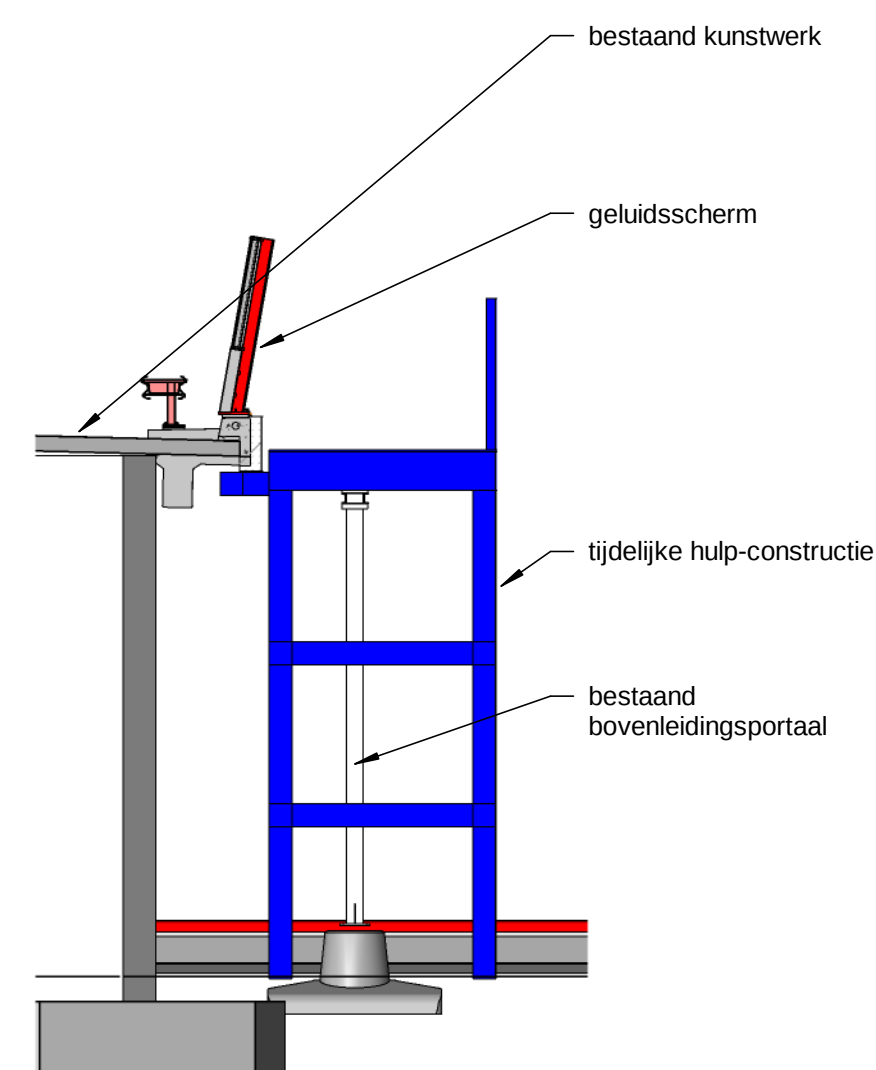


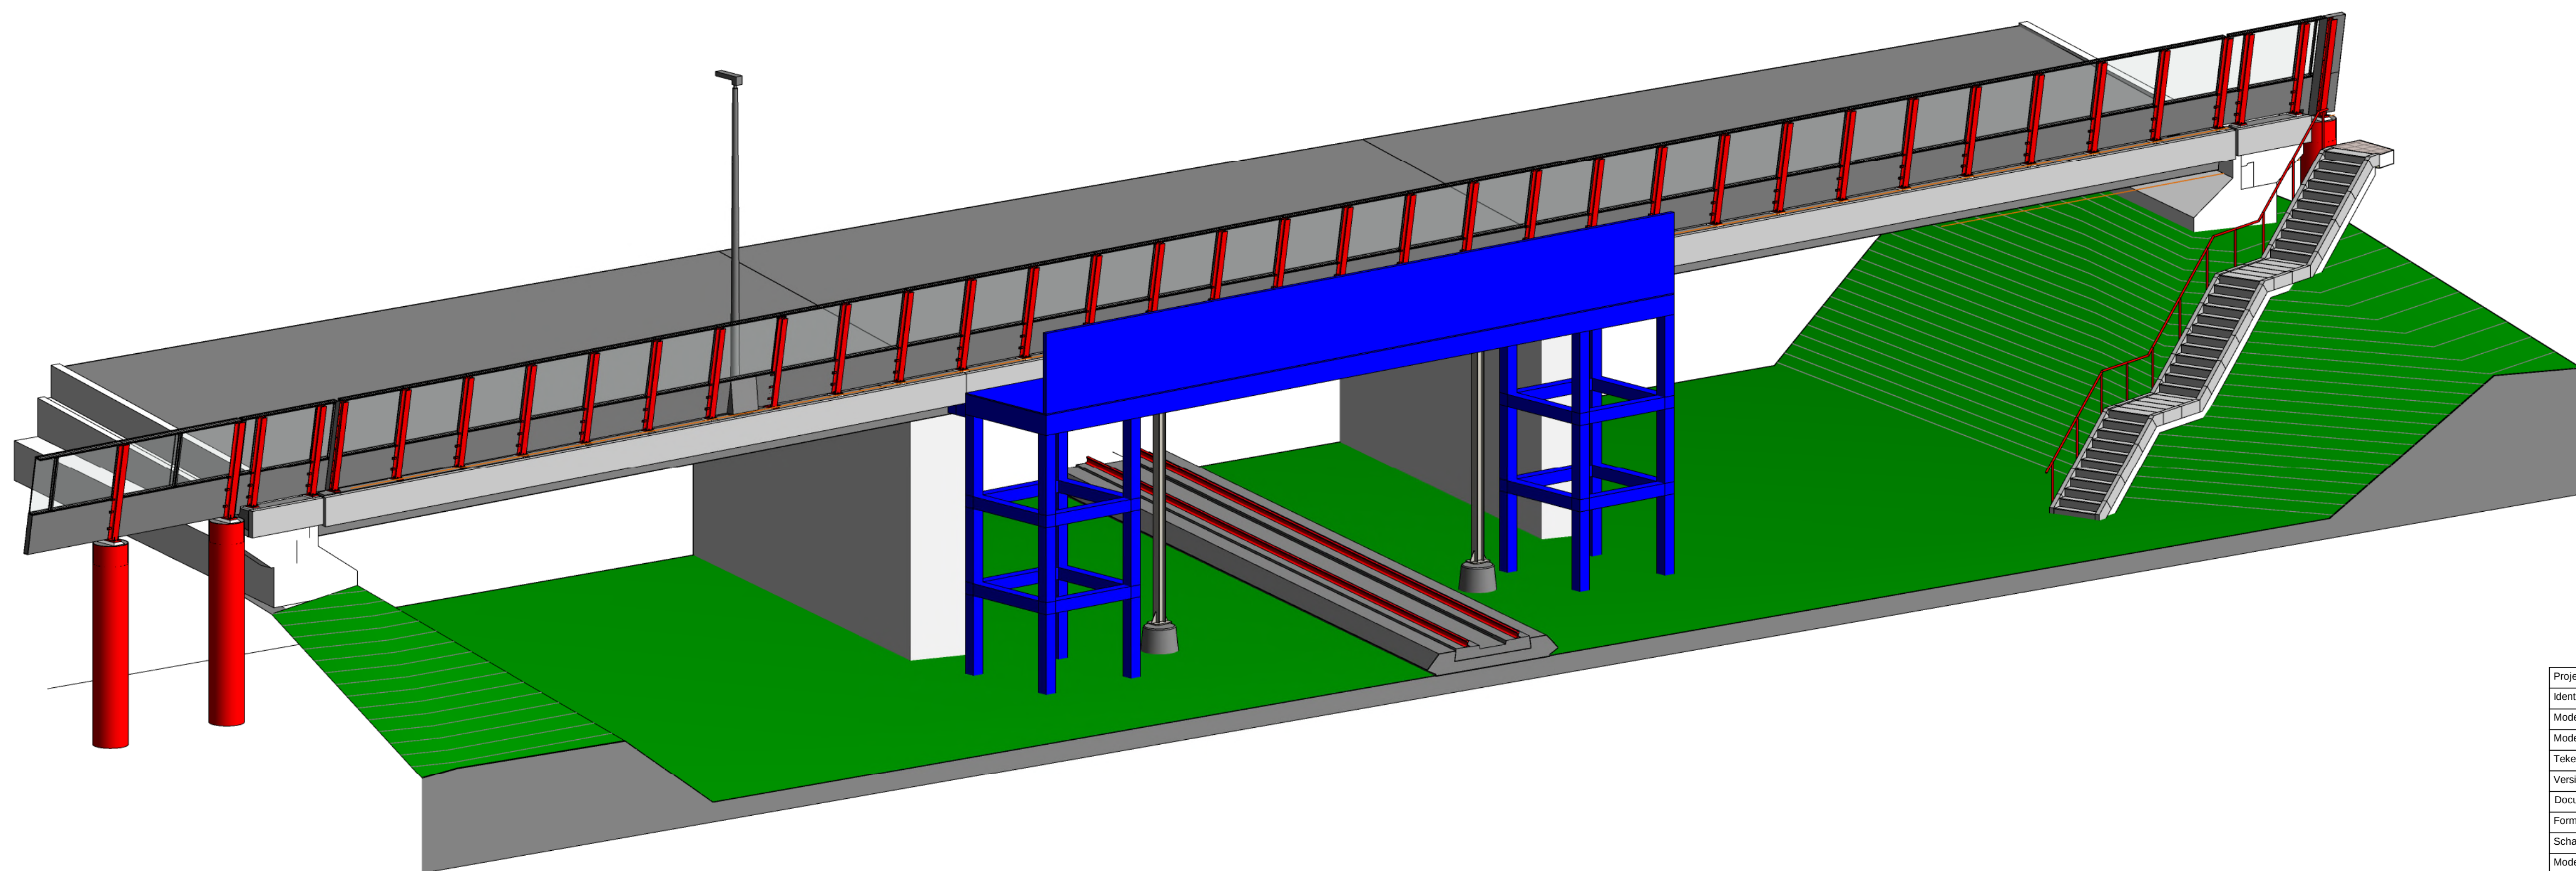

doorsnede hulp-constructie bestaande situatie

schaal: 1 : 100

3D bestaand kunstwerk met hulp-constructie

doorsnede hulp-constructie nieuwe situatie

schaal: 1 : 100

3D bestaand kunstwerk met geluidsscherm en hulp-constructie

Projectnummer	RM006269		Geluidsscherm A12 Waddinxveen Park Triangel	A1
Identificatiecode	WADDINXVEEN_geluid_A12_R18			
Modelversie	2.0			
Modelversiedatum	28-08-2020			
Tekeningversie	3.0			
Versiedatum	23-09-2021			
Documentstatus	Vrijgegeven			
Formaat	841 x 594			
Schaal	diverse	Bestek Principe hulp-constructie variant 2	B.17	
Modelleur(s)	P.J. van Dijk			
Besteknummer	9-2020			
Projectleider	Spoon. M			
Vrijgegeven	Spoon. M			
Divisie: Gebouwen en Infra Afdeling: Intergraal Gebouw Ontwerp				
Postbus 2855 3500 GW Utrecht			 adviseurs & ingenieurs	