DP-12
DP-11
DP-10
DP-09
DP-08
DP-07
DP-06
DP-05
DP-04
DP-03
DP-02
DP-01
-25556.966
-25627.542
-25692.862
-25752.449
-25810.976
-25865.946
-25916.859
-25938.332
-25981.367
-25996.633
-26046.104
-26132.436
25.5
25.6
25.7
25.7a
25.8
25.9
26.0
26.1
26.2

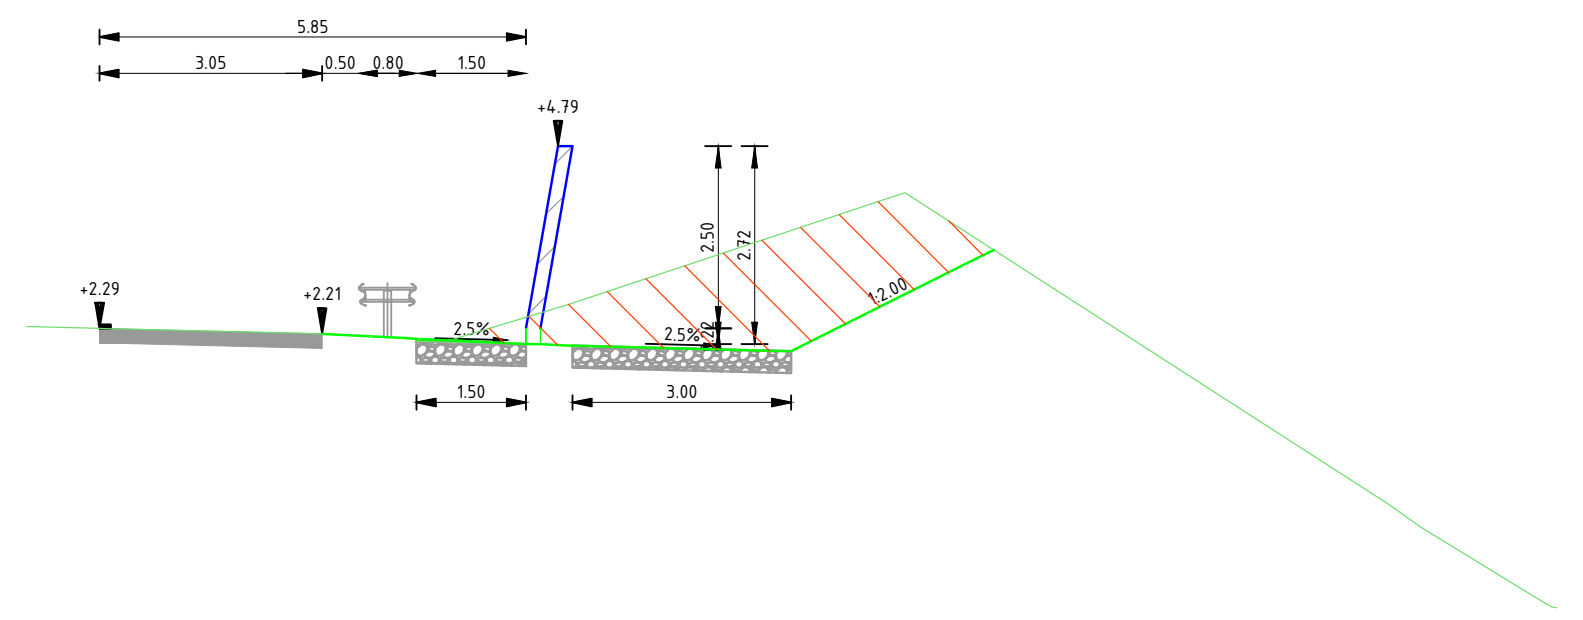
5.85
3.05
0.50
0.80
1.50
+4.79
+2.29
+2.21
2.5%
2.5%
2.50
2.72
1:2.00
1.50
3.00

Dwarsprofiel DP-01
ALM_N_A12 Geluidscherm
Schaal 1:100

| | | | | | | | | | | | | |
|---|---|---|---|---|---|---|---|---|---|---|---|---|
| Hoogte | | | 2.213 | 2.158 | 2.126 | 2.079 | 2.052 | 1.985 | 1.974 | 3.166 | 3.365 | |
| Afstand | -1.000 | 0.000 | 3.053 | 4.167 | 4.695 | 5.695 | 6.430 | 9.066 | 9.493 | 11.878 | 12.274 | 20.000 |

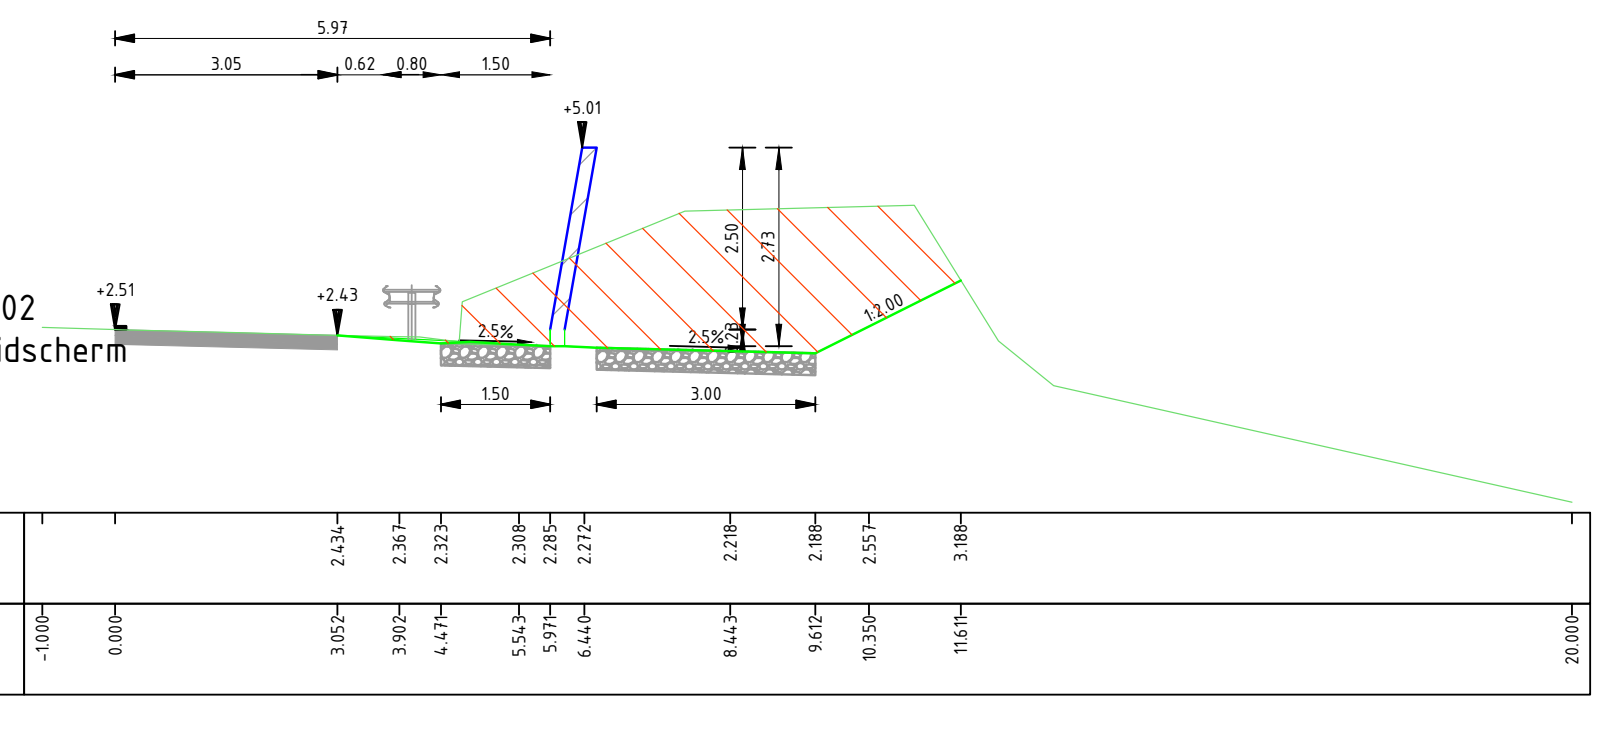
5.97
3.05
0.62
0.80
1.50
+5.01
+2.51
+2.43
2.5%
2.5%
2.50
2.73
1:2.00
1.50
3.00

Dwarsprofiel DP-02
ALM_N_A12 Geluidscherm
Schaal 1:100

| | | | | | | | | | | | | | |
|---|---|---|---|---|---|---|---|---|---|---|---|---|---|
| Hoogte | | | 2.434 | 2.367 | 2.323 | 2.308 | 2.285 | 2.272 | 2.218 | 2.188 | 2.557 | 3.188 | |
| Afstand | -1.000 | 0.000 | 3.052 | 3.902 | 4.471 | 5.543 | 5.971 | 6.440 | 8.443 | 9.612 | 10.350 | 11.611 | 20.000 |

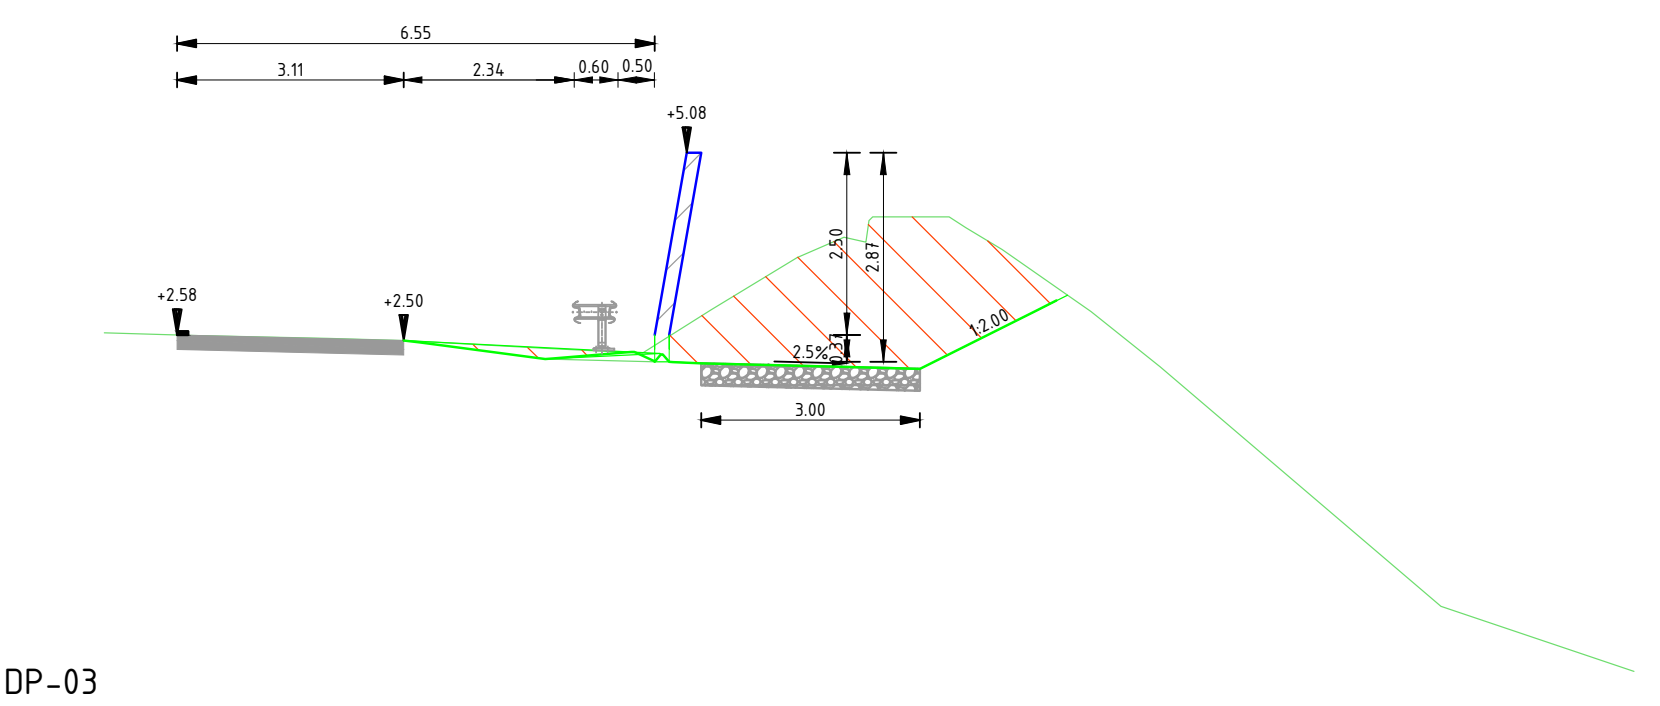
6.55
3.11
2.34
0.60
0.50
+5.08
+2.58
+2.50
2.5%
2.50
2.87
1:2.00
3.00

Dwarsprofiel DP-03
ALM_N_A12 Geluidscherm
Schaal 1:100

| | | | | | | | | | | | |
|---|---|---|---|---|---|---|---|---|---|---|---|
| Hoogte | | | 2.505 | 2.250 | 2.348 | 2.316 | 2.190 | 2.126 | 2.115 | 2.921 | 3.054 | |
| Afstand | -1.000 | 0.000 | 3.110 | 5.054 | 6.232 | 6.642 | 7.195 | 9.751 | 10.195 | 11.806 | 12.074 | 20.000 |

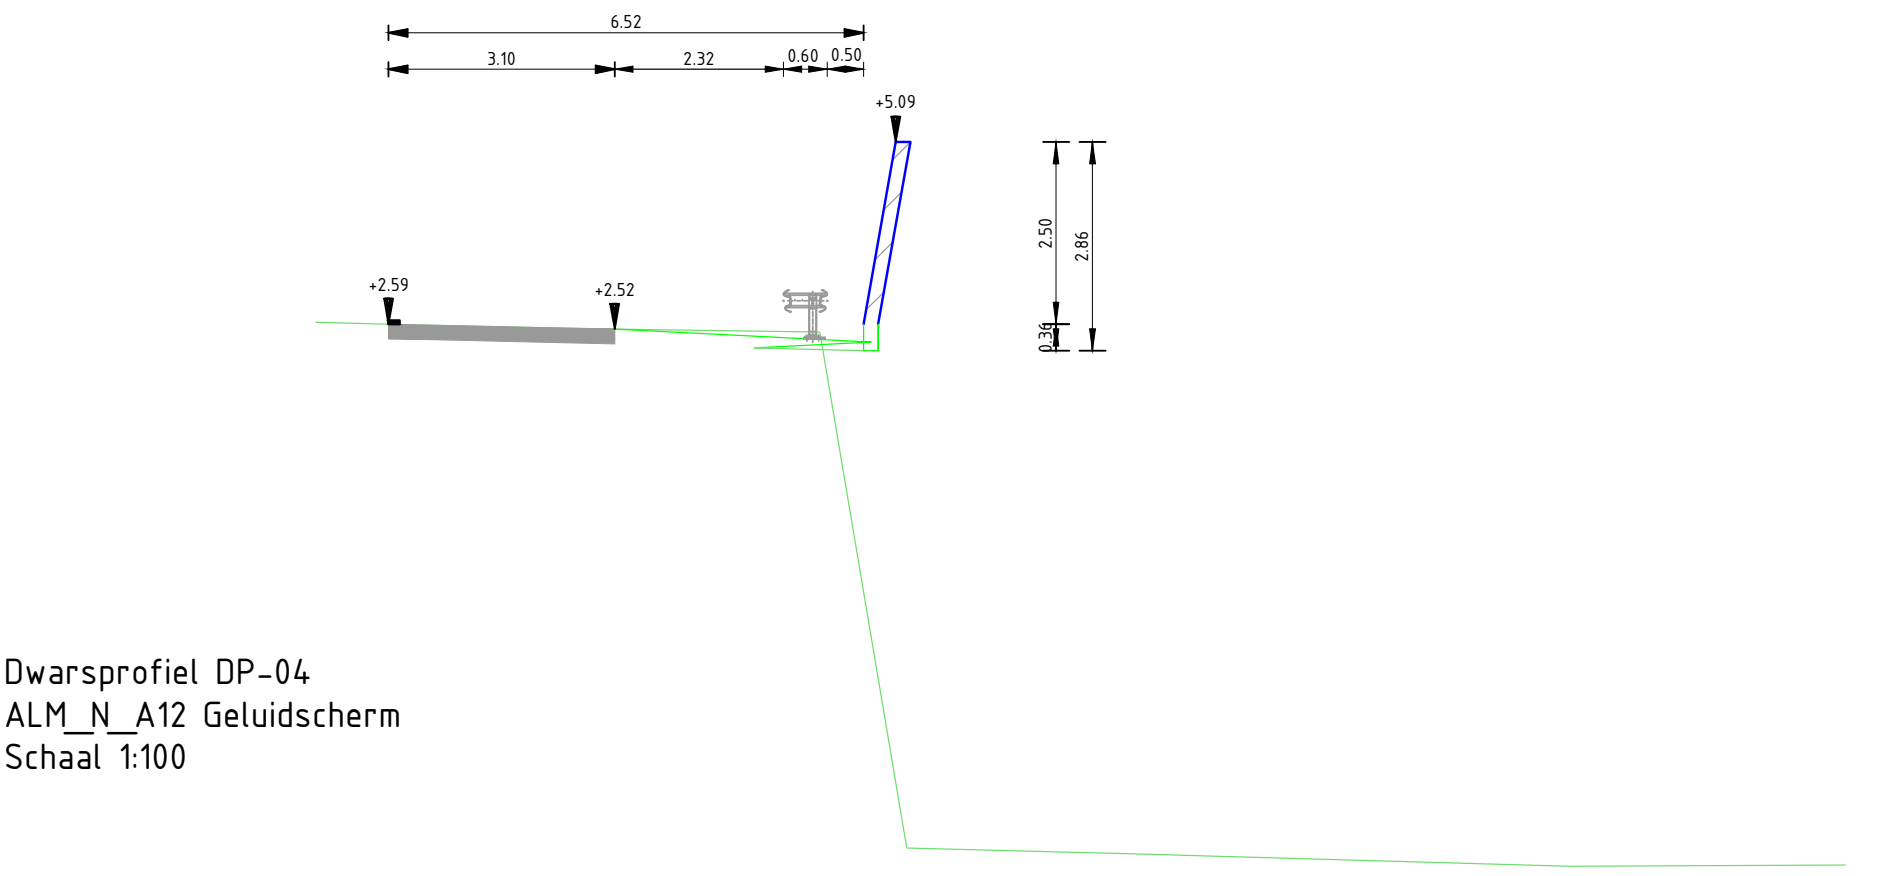
6.52
3.10
2.32
0.60
0.50
+5.09
+2.59
+2.52
2.50
2.86
0.36

Dwarsprofiel DP-04
ALM_N_A12 Geluidscherm
Schaal 1:100

| | | | |
|---|---|---|---|
| Hoogte | | | |
| Afstand | -1.000 | 0.000 | 20.000 |

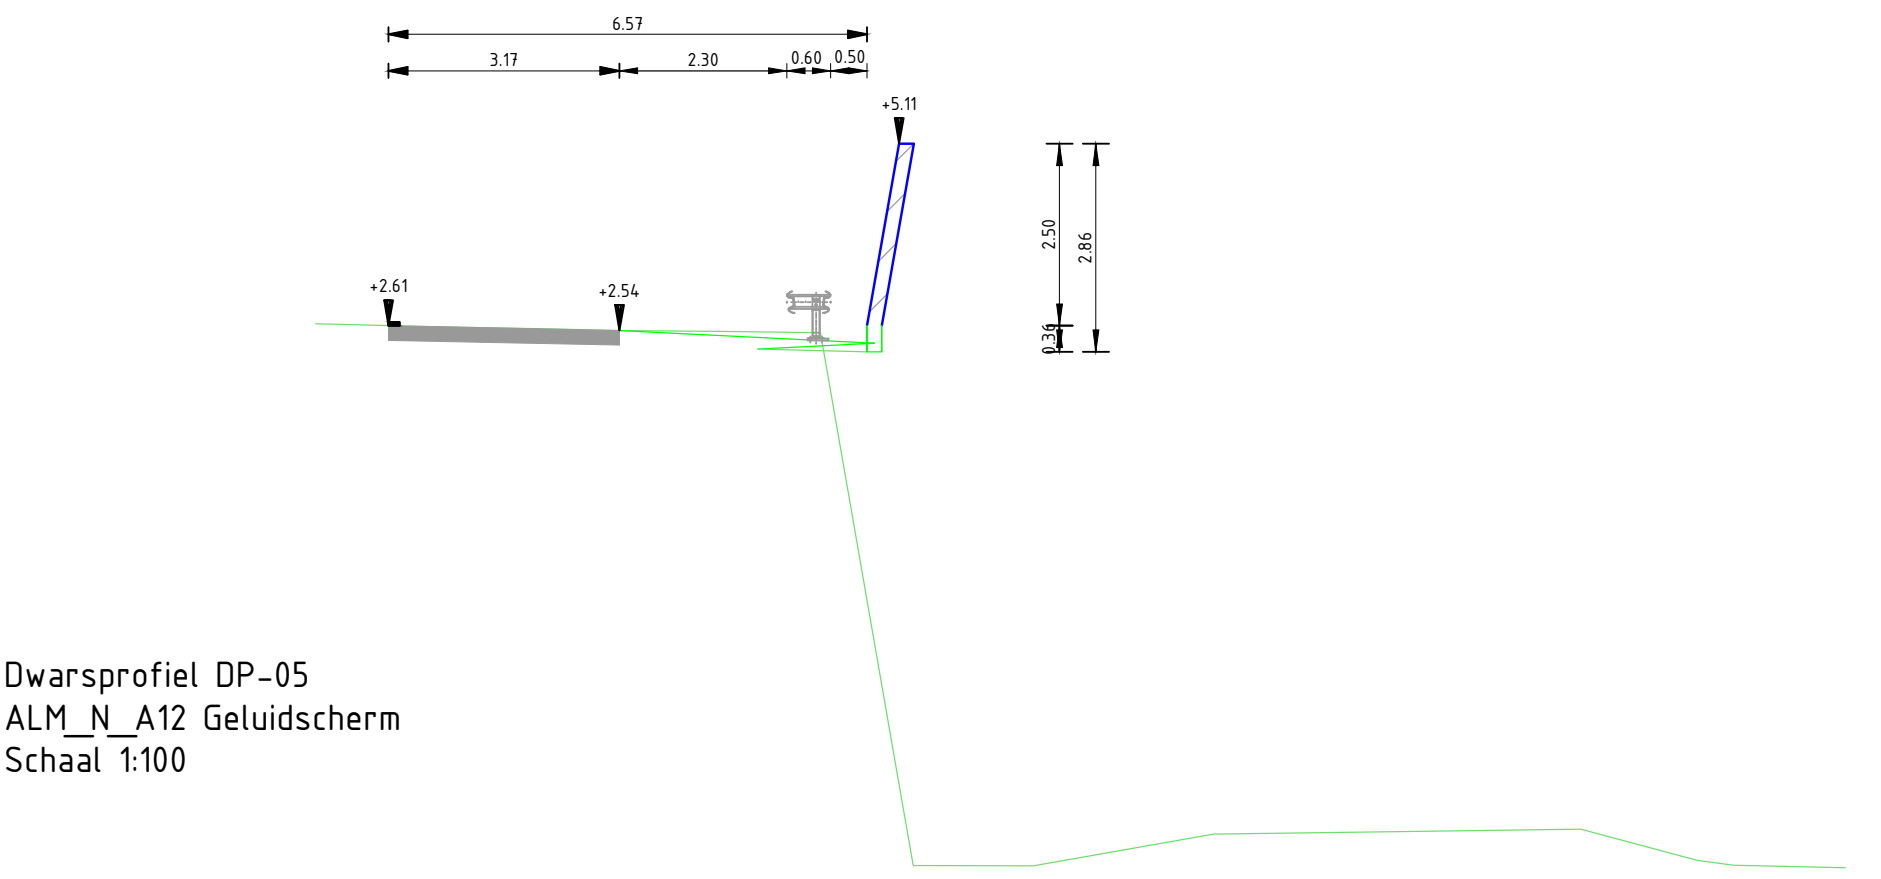
6.57
3.17
2.30
0.60
0.50
+5.11
+2.61
+2.54
2.50
2.86
0.36

Dwarsprofiel DP-05
ALM_N_A12 Geluidscherm
Schaal 1:100

| | | | |
|---|---|---|---|
| Hoogte | | | |
| Afstand | -1.000 | 0.000 | 20.000 |

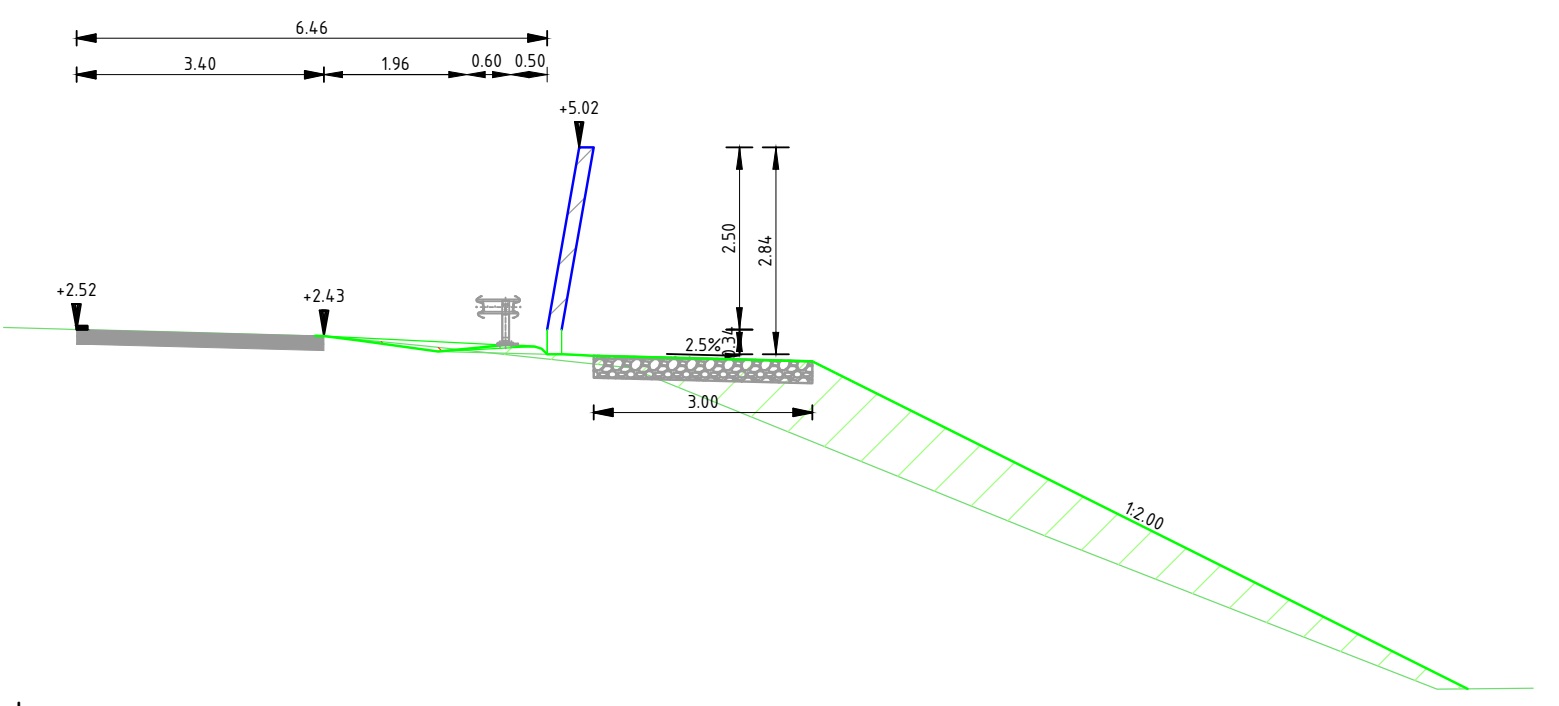
6.46
3.40
1.96
0.60
0.50
+5.02
+2.52
+2.43
2.5%
2.50
2.84
1:2.00
3.00

Dwarsprofiel DP-06
ALM_N_A12 Geluidscherm
Schaal 1:100

| | | | | | | | | | | | | | |
|---|---|---|---|---|---|---|---|---|---|---|---|---|---|
| Hoogte | | | 2.438 | 2.376 | 2.222 | 2.309 | 2.289 | 2.178 | 2.141 | 2.087 | 0.782 | -2.410 | |
| Afstand | -1.000 | 0.000 | 3.273 | 3.867 | 4.962 | 5.892 | 6.292 | 6.789 | 7.970 | 10.102 | 12.714 | 19.097 | 20.000 |

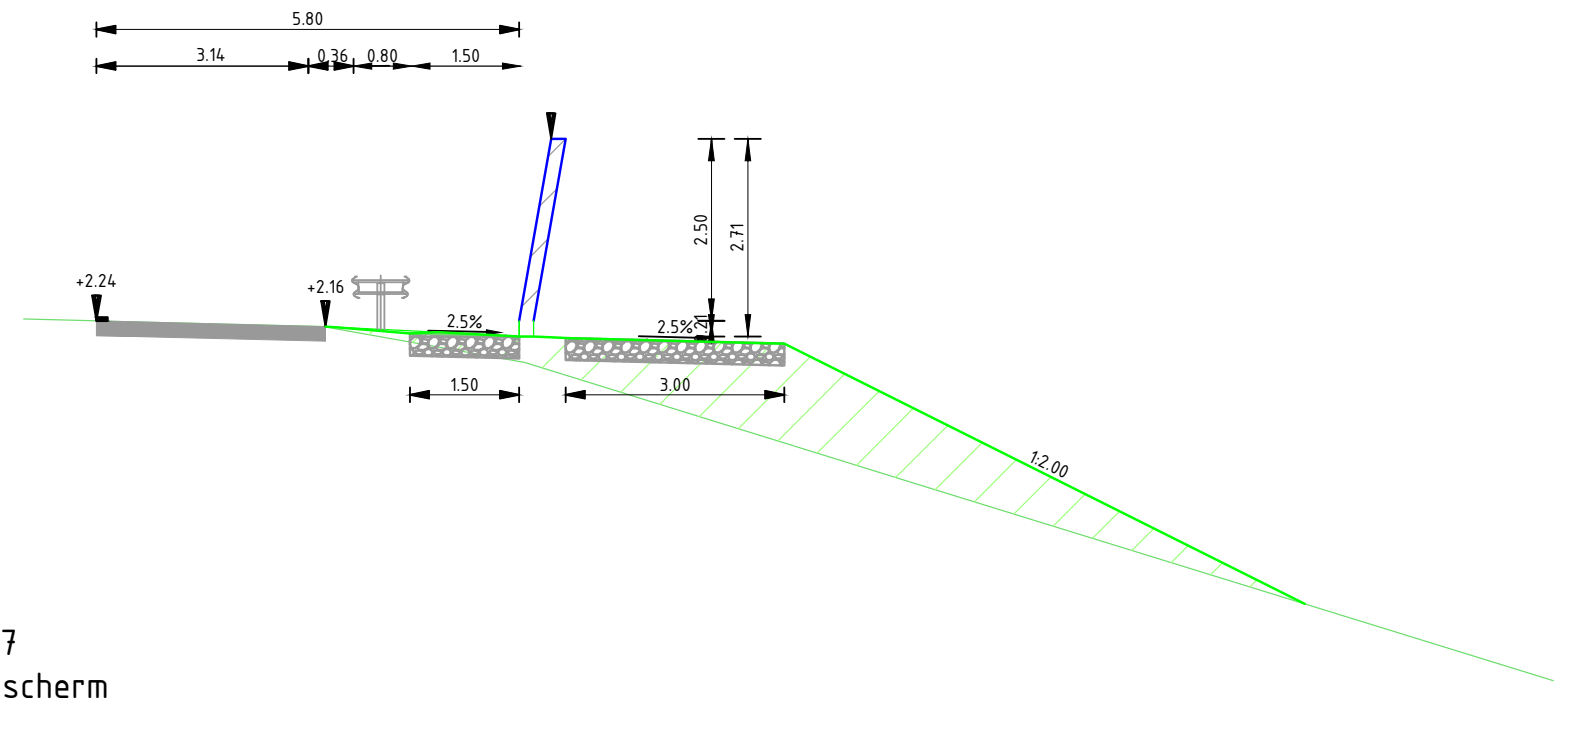
5.80
3.14
0.36
0.80
1.50
+2.24
+2.16
2.5%
2.5%
2.50
2.71
1:2.00
1.50
3.00

Dwarsprofiel DP-07
ALM_N_A12 Geluidscherm
Schaal 1:100

| | | | | | | | | | |
|---|---|---|---|---|---|---|---|---|---|
| Hoogte | | | 2.164 | 2.071 | 2.036 | 2.009 | 1.941 | 1.475 | -1.642 | |
| Afstand | -1.000 | 0.000 | 3.144 | 4.302 | 5.661 | 6.386 | 9.058 | 10.357 | 16.590 | 20.000 |

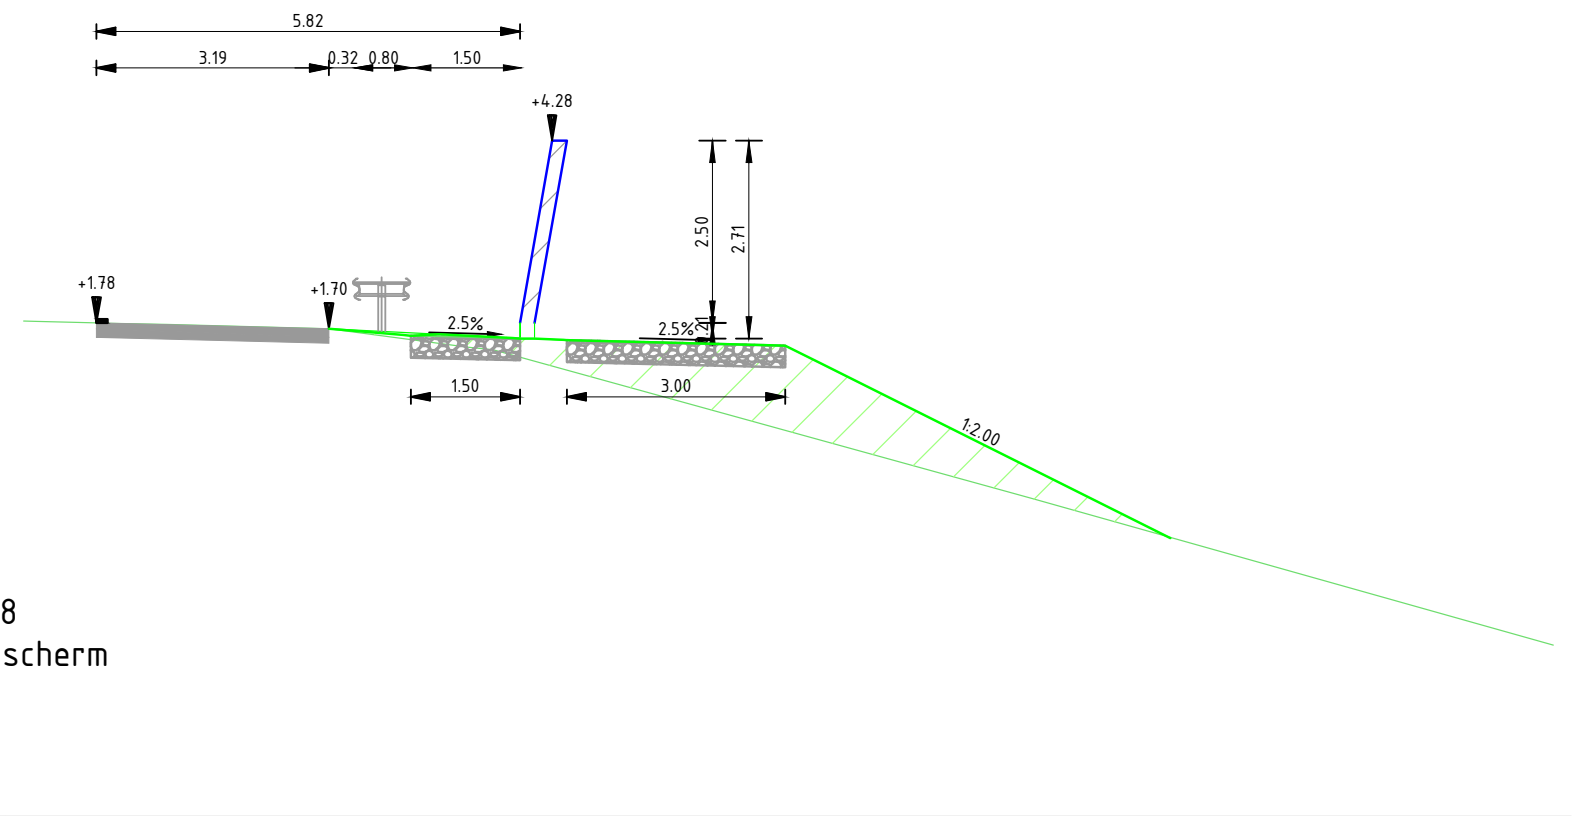
5.82
3.19
0.32
0.80
1.50
+4.28
+1.78
+1.70
2.5%
2.5%
2.50
2.71
1:2.00
1.50
3.00

Dwarsprofiel DP-08
ALM_N_A12 Geluidscherm
Schaal 1:100

| | | | | | | | | | | |
|---|---|---|---|---|---|---|---|---|---|---|
| Hoogte | | | 1.701 | 1.614 | 1.623 | 1.573 | 1.548 | 1.478 | 1.214 | -1.174 | |
| Afstand | -1.000 | 0.000 | 3.191 | 4.205 | 4.676 | 5.708 | 6.413 | 9.163 | 9.969 | 14.744 | 20.000 |

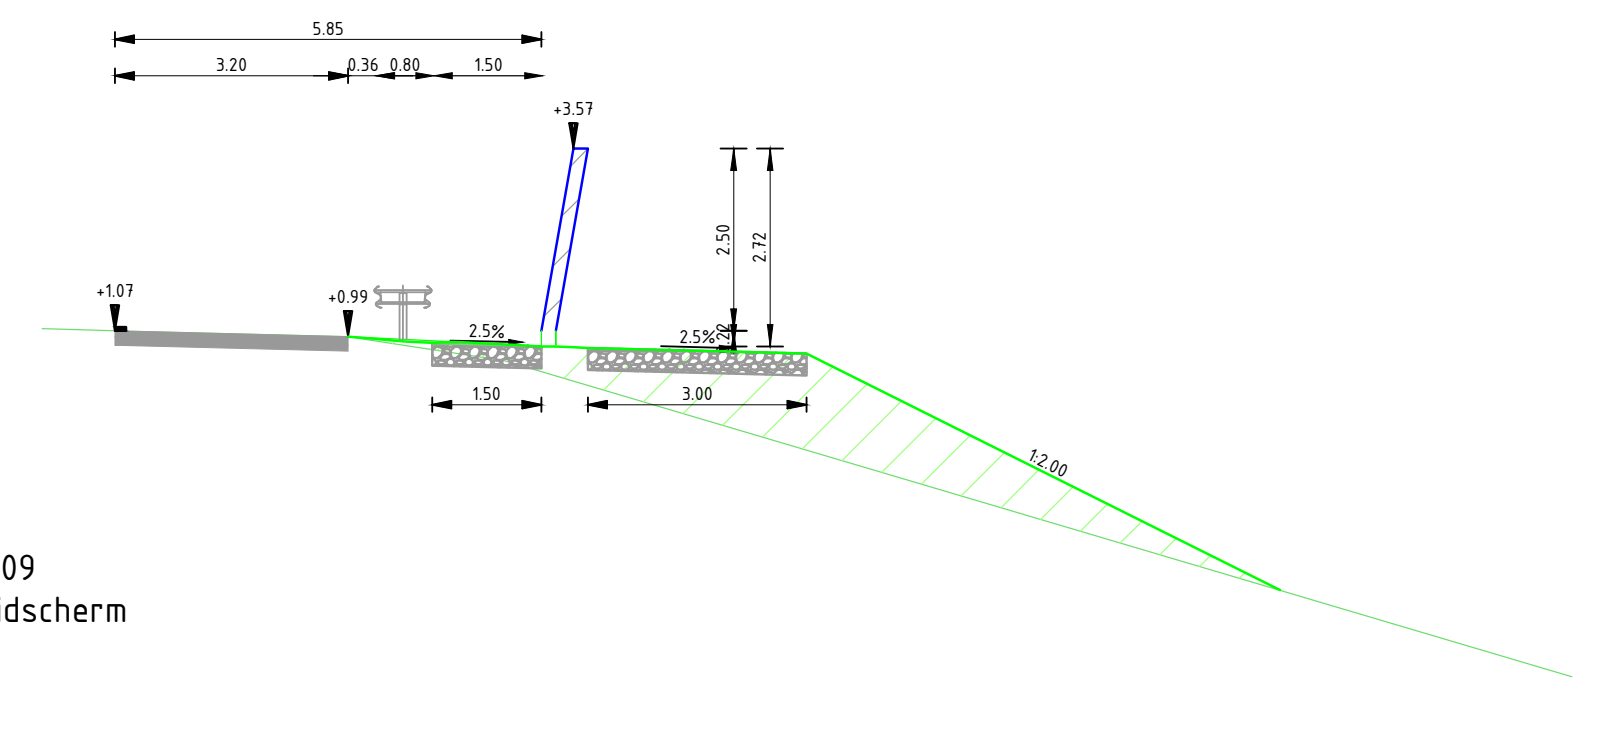
5.85
3.20
0.36
0.80
1.50
+3.57
+1.07
+0.99
2.5%
2.5%
2.50
2.72
1:2.00
1.50
3.00

Dwarsprofiel DP-09
ALM_N_A12 Geluidscherm
Schaal 1:100

| | | | | | | | | | | | | |
|---|---|---|---|---|---|---|---|---|---|---|---|---|
| Hoogte | | | 0.989 | 0.921 | 0.917 | 0.871 | 0.853 | 0.831 | 0.780 | 0.756 | -1.467 | -2.494 | |
| Afstand | -1.000 | 0.000 | 3.198 | 3.991 | 4.628 | 5.508 | 5.991 | 6.494 | 8.551 | 9.494 | 13.942 | 15.994 | 20.000 |

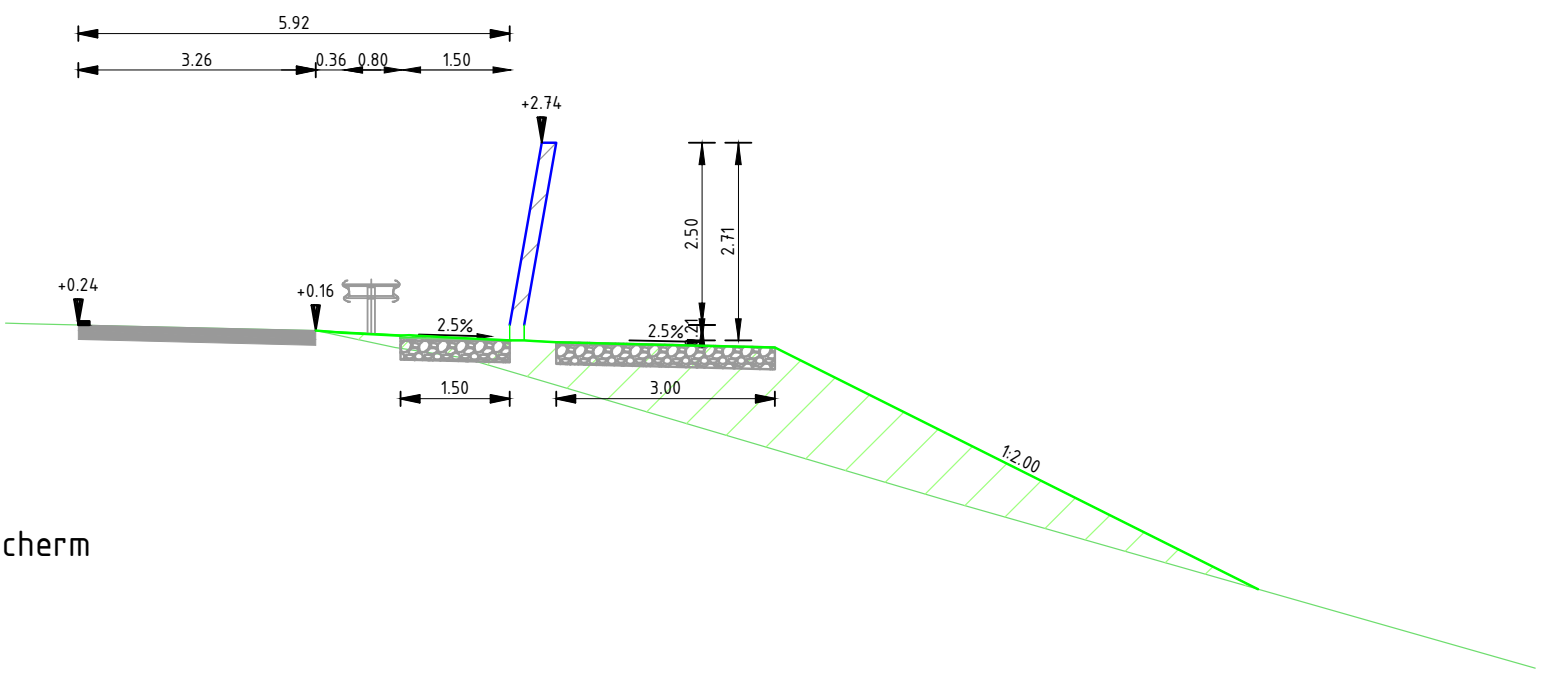
5.92
3.26
0.36
0.80
1.50
+2.74
+0.24
+0.16
2.5%
2.5%
2.50
2.71
1:2.00
1.50
3.00

Dwarsprofiel DP-10
ALM_N_A12 Geluidscherm
Schaal 1:100

| | | | | | | | | | | | |
|---|---|---|---|---|---|---|---|---|---|---|---|
| Hoogte | | | 0.164 | 0.095 | 0.086 | 0.029 | 0.007 | -0.015 | -0.068 | -2.429 | -3.385 | |
| Afstand | -1.000 | 0.000 | 3.258 | 4.420 | 4.820 | 5.920 | 6.561 | 7.419 | 9.561 | 14.281 | 16.195 | 20.000 |

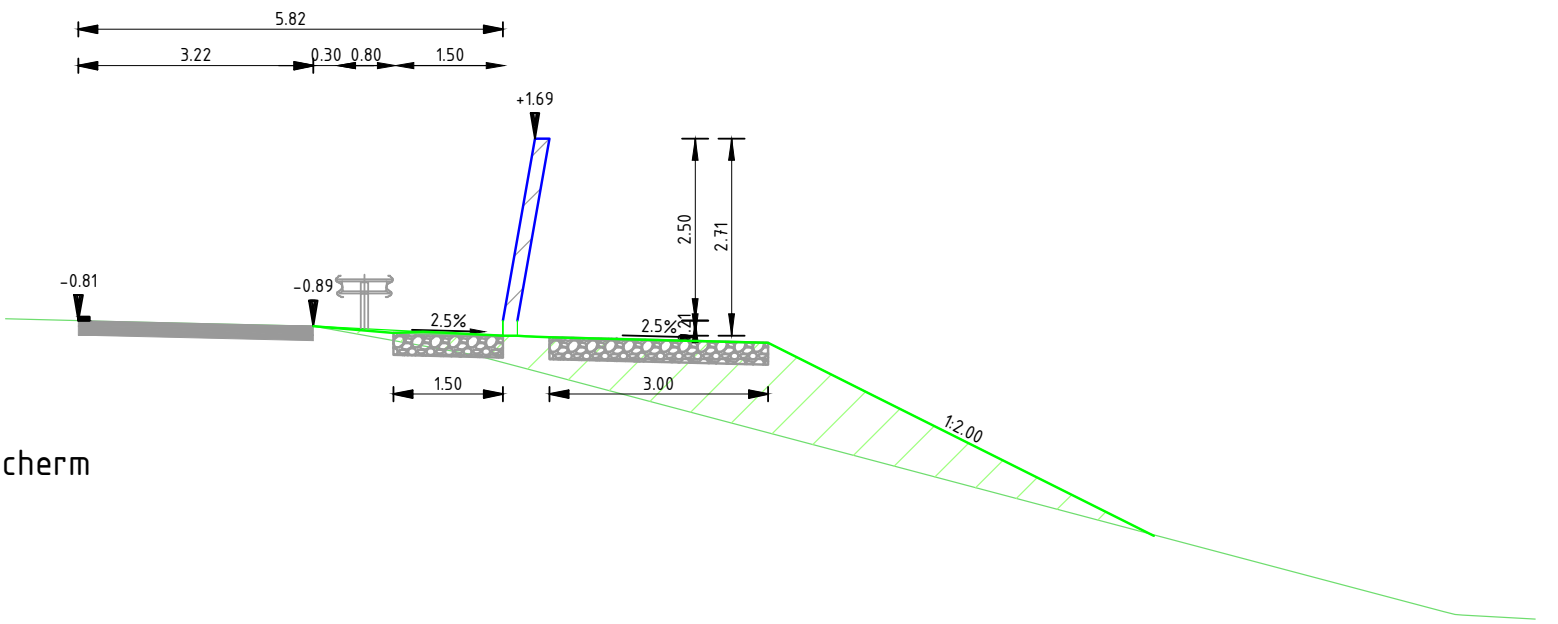
5.82
3.22
0.30
0.80
1.50
+1.69
-0.81
-0.89
2.5%
2.5%
2.50
2.71
1:2.00
1.50
3.00

Dwarsprofiel DP-11
ALM_N_A12 Geluidscherm
Schaal 1:100

| | | | | | | | | | | | |
|---|---|---|---|---|---|---|---|---|---|---|---|
| Hoogte | | | -0.889 | -0.984 | -0.979 | -1.021 | -1.043 | -1.063 | -1.118 | -1.802 | -3.767 | |
| Afstand | -1.000 | 0.000 | 3.223 | 4.326 | 5.015 | 5.826 | 6.467 | 7.253 | 9.467 | 10.835 | 14.765 | 20.000 |

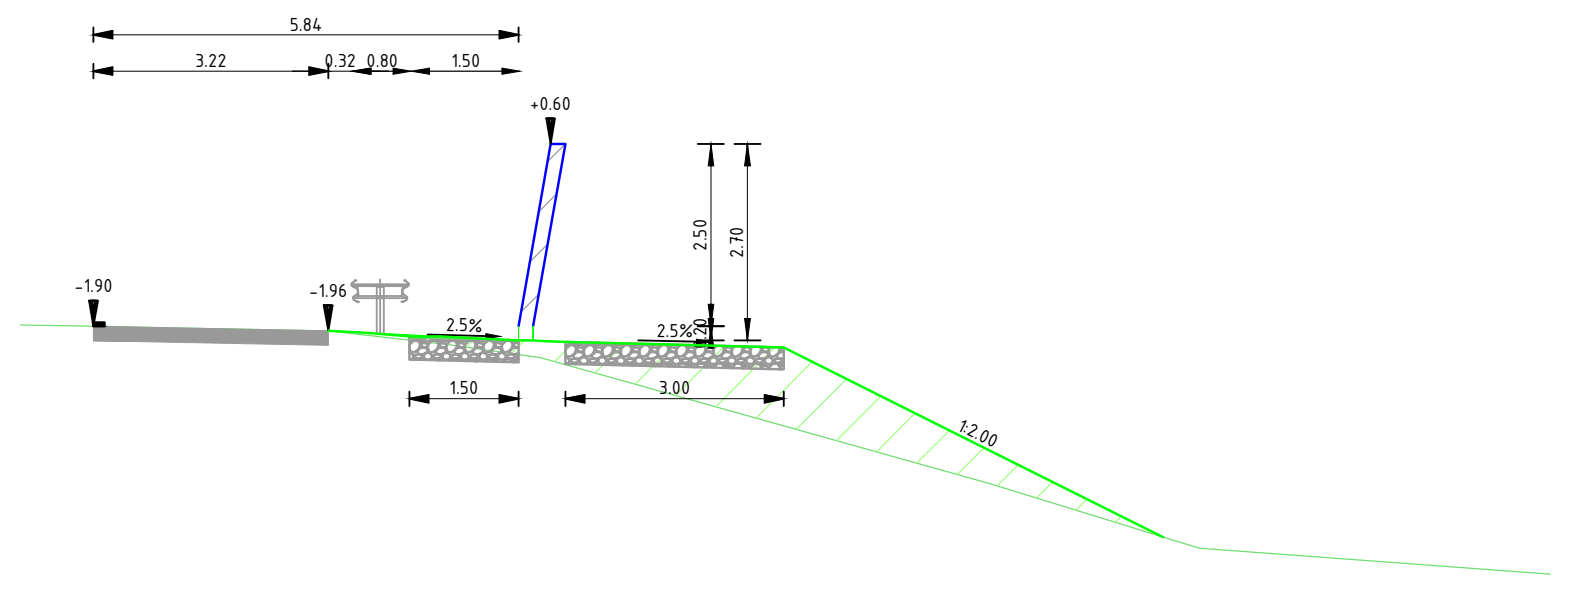
5.84
3.22
0.32
0.80
1.50
+0.60
-1.90
-1.96
2.5%
2.5%
2.50
2.70
1:2.00
1.50
3.00

Dwarsprofiel DP-12
ALM_N_A12 Geluidscherm
Schaal 1:100

| | | | | | | | | | | | | |
|---|---|---|---|---|---|---|---|---|---|---|---|---|
| Hoogte | | | -1.959 | -1.984 | -2.037 | -2.061 | -2.093 | -2.103 | -2.149 | -2.190 | -3.351 | -4.793 | |
| Afstand | -1.000 | 0.000 | 3.222 | 3.722 | 4.336 | 5.237 | 5.836 | 6.237 | 7.843 | 9.477 | 11.801 | 14.683 | 20.000 |

## Legenda

| | |
|---|---|
| ▨ | Grond ontgraven uit ophoging |
| ▨ | Grond verwerken |

Opmerkingen:
- Maten in meters tenzij anders vermeld;
- Hoogtemaatvoering in meters t.o.v. N.A.P.;
- Coördinaten in meters volgens RD-stelsel.

Schaal 1:500
0 10 20 30 40 50M

| Versie | Omschrijving | Datum | Tek. |
|---|---|---|---|
| 2.0 | Positie bestaande geleiderail gecorrigeerd in dwarsprofielen ter hoogte van KW | 12-11-2020 | EMT |

| | |
|---|---|
| Projectnummer | RM006269 |
| Identificatiecode | |
| Versie | 2.0 |
| Versiedatum | 12-11-2020 |
| Documentstatus | Definitief |
| Formaat | A1x3 |
| Schaal | 1:500 / 1:100 |
| Tekenaar | Tigelaar, EM |
| Besteknummer | |
| Projectleider | Spoon, M |
| Vrijgegeven | Veenendaal, G van |

GEMEENTE WADDINXVEEN

Geluidscherm A12 Park Triangel Waddinxveen

Bestek
Dwarsprofielen

RM006269 B-20

Kennislijn Gebouwen & Infra
Afdeling GI-LG-LG
Postbus 2855
3500 GW Utrecht

Movares
adviseurs & ingenieurs

A1x3