
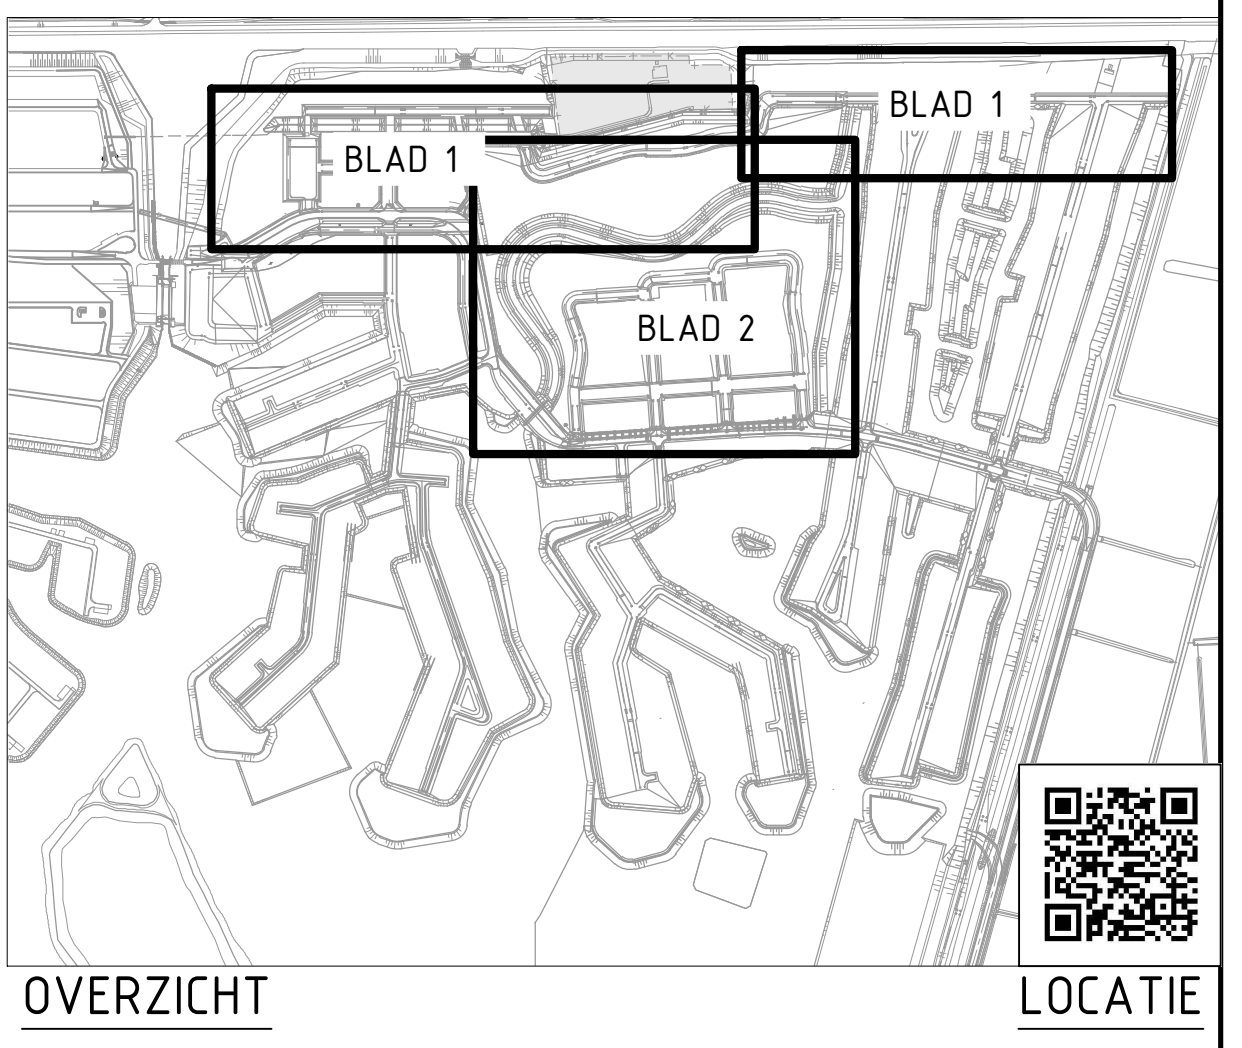
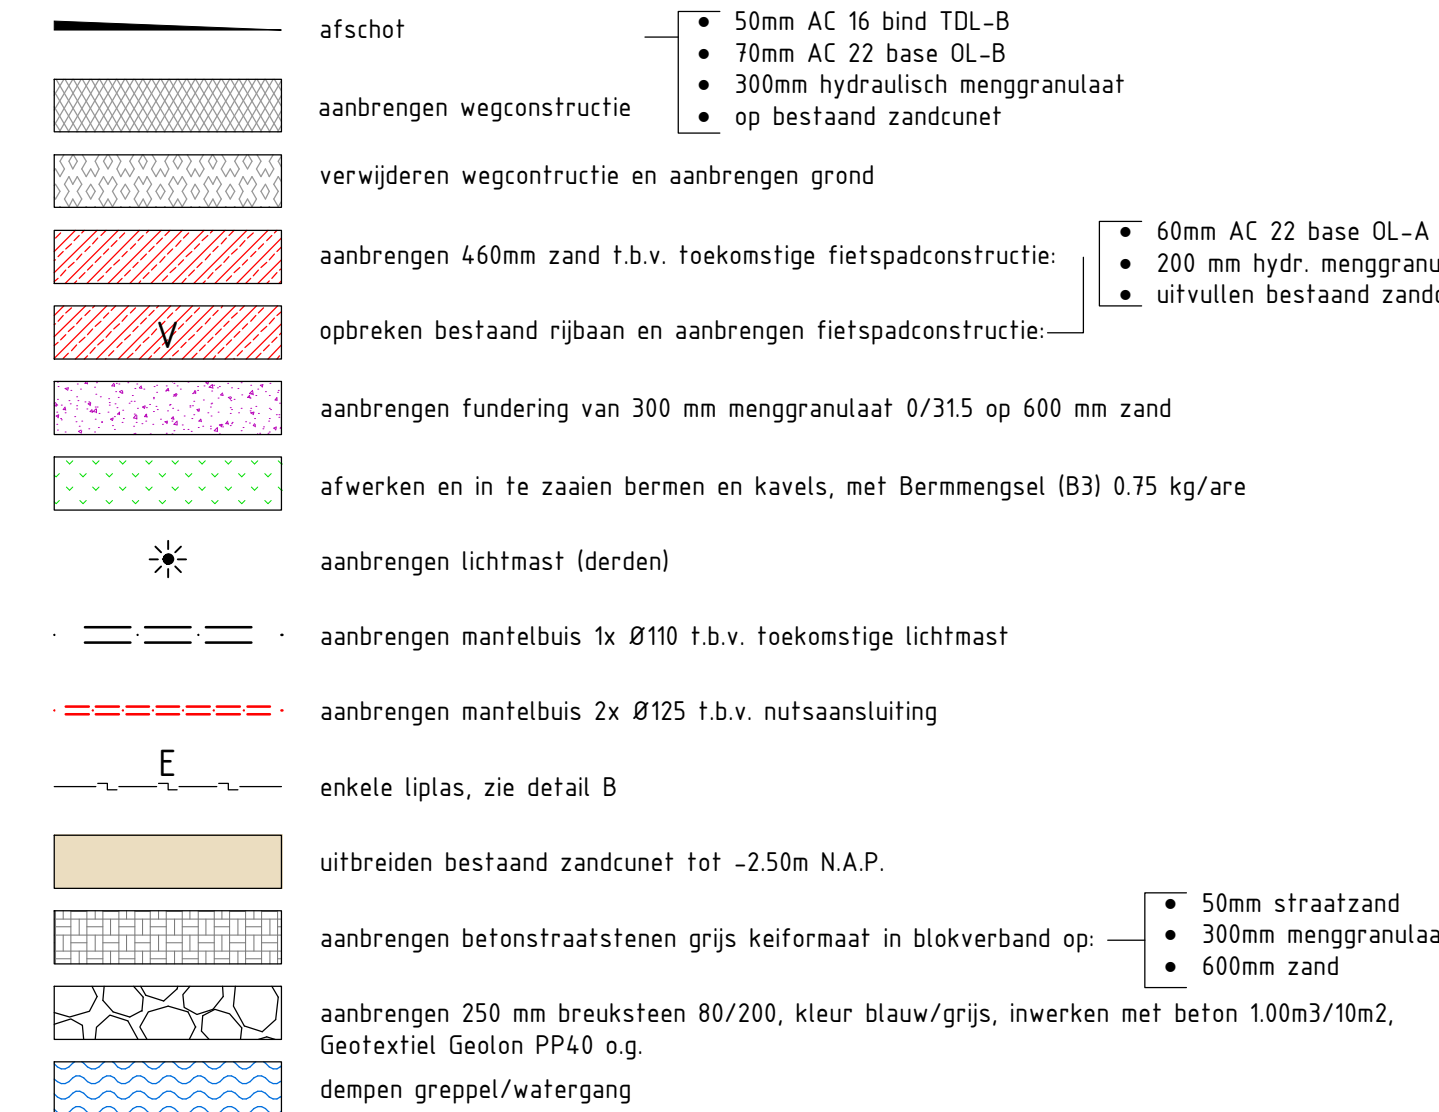
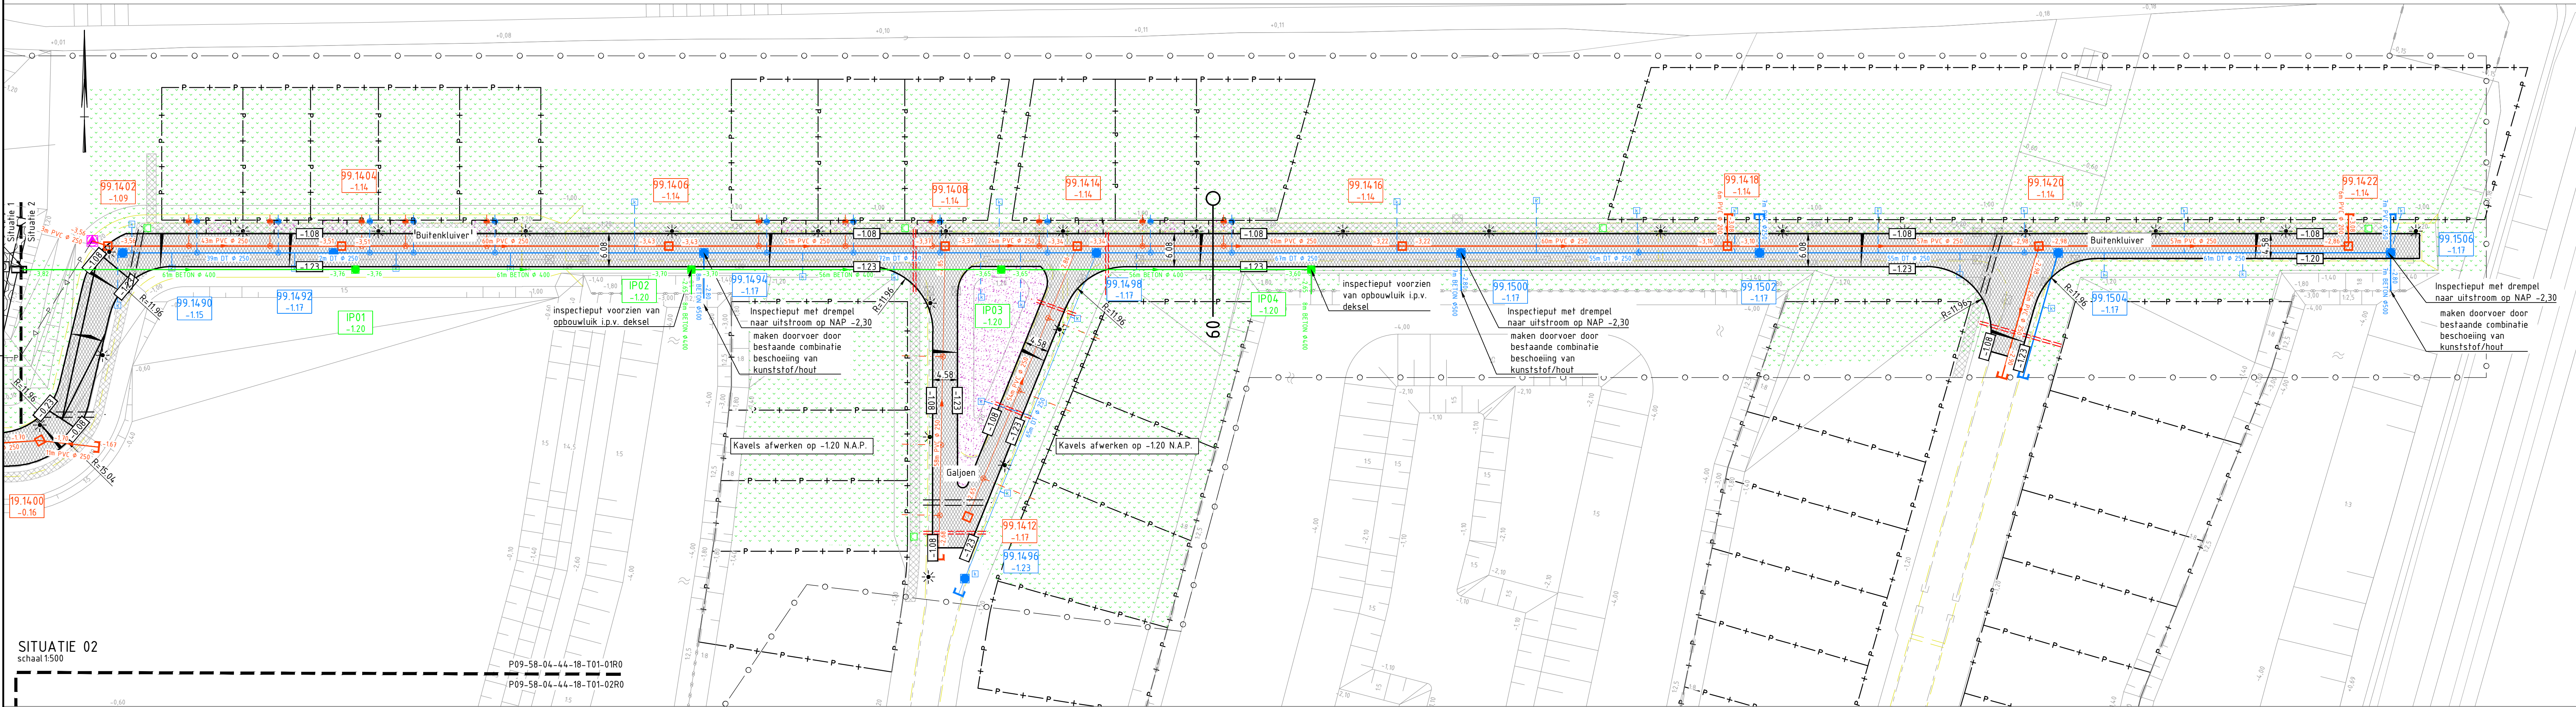


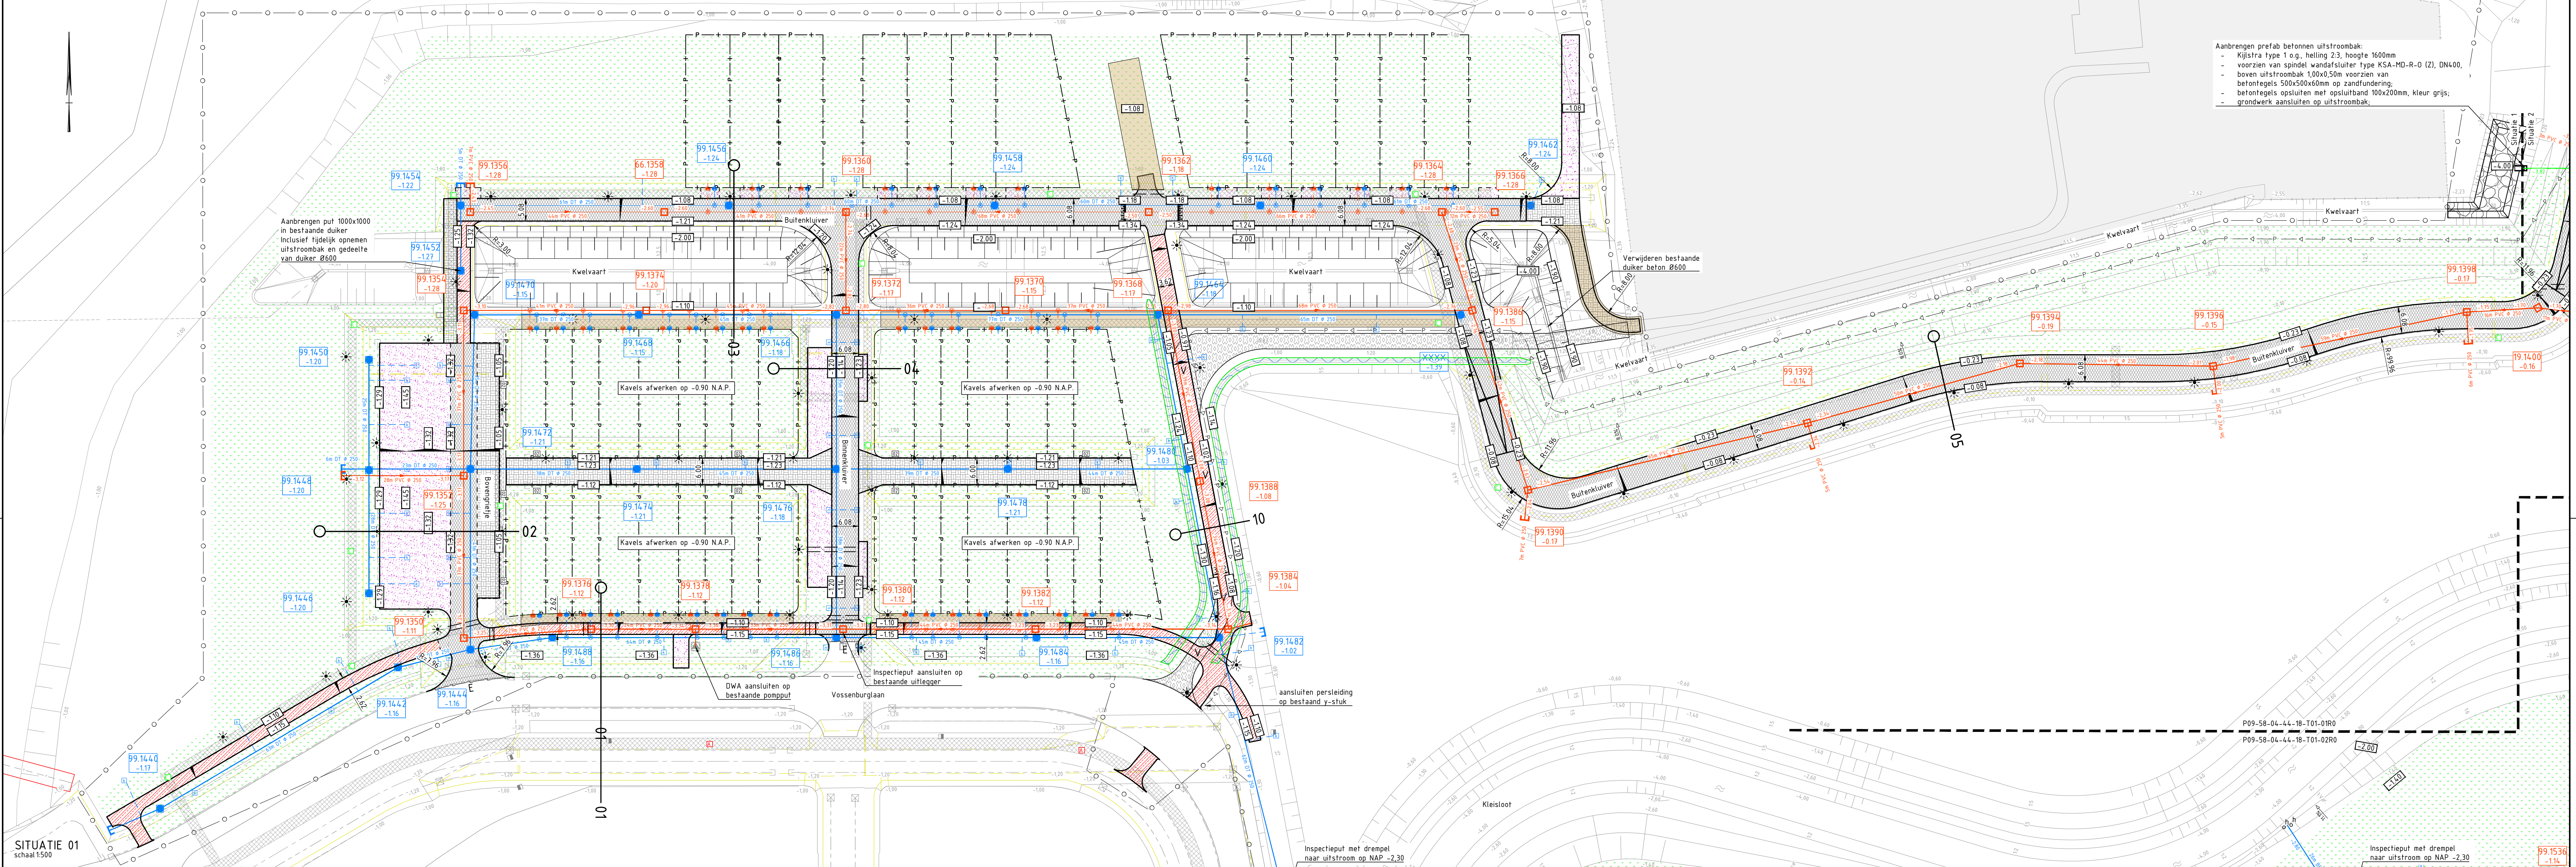

Algemene opmerkingen:

1. Platen in meters, tenzij anders vermeld
2. Hoogten in meters t.o.v. N.A.P.
3. Bochten in banden, R=50 tenzij anders vermeld
4. Locatie inritten nader te bepalen

MEERSTAD De Zeilen BRM deelgebied IV-V	
BR Situatie	Nr P09-58-04-44-18-T01-01R0
Opdrachtgever: GEM Meerstad	
Schaal:	1:500
Papierformaat:	A0 (1189 mm x 841 mm)
Revisienummer:	R0
Datum getekend:	09-09-2021
Getekend door:	W. Brontsema
Paraaf:	
Status:	☐ Informatief ☐ Concept ☒ Definitief

meerstad

Bron: Meerstad
Zakboek 2
01/01/2021
005-5683710