



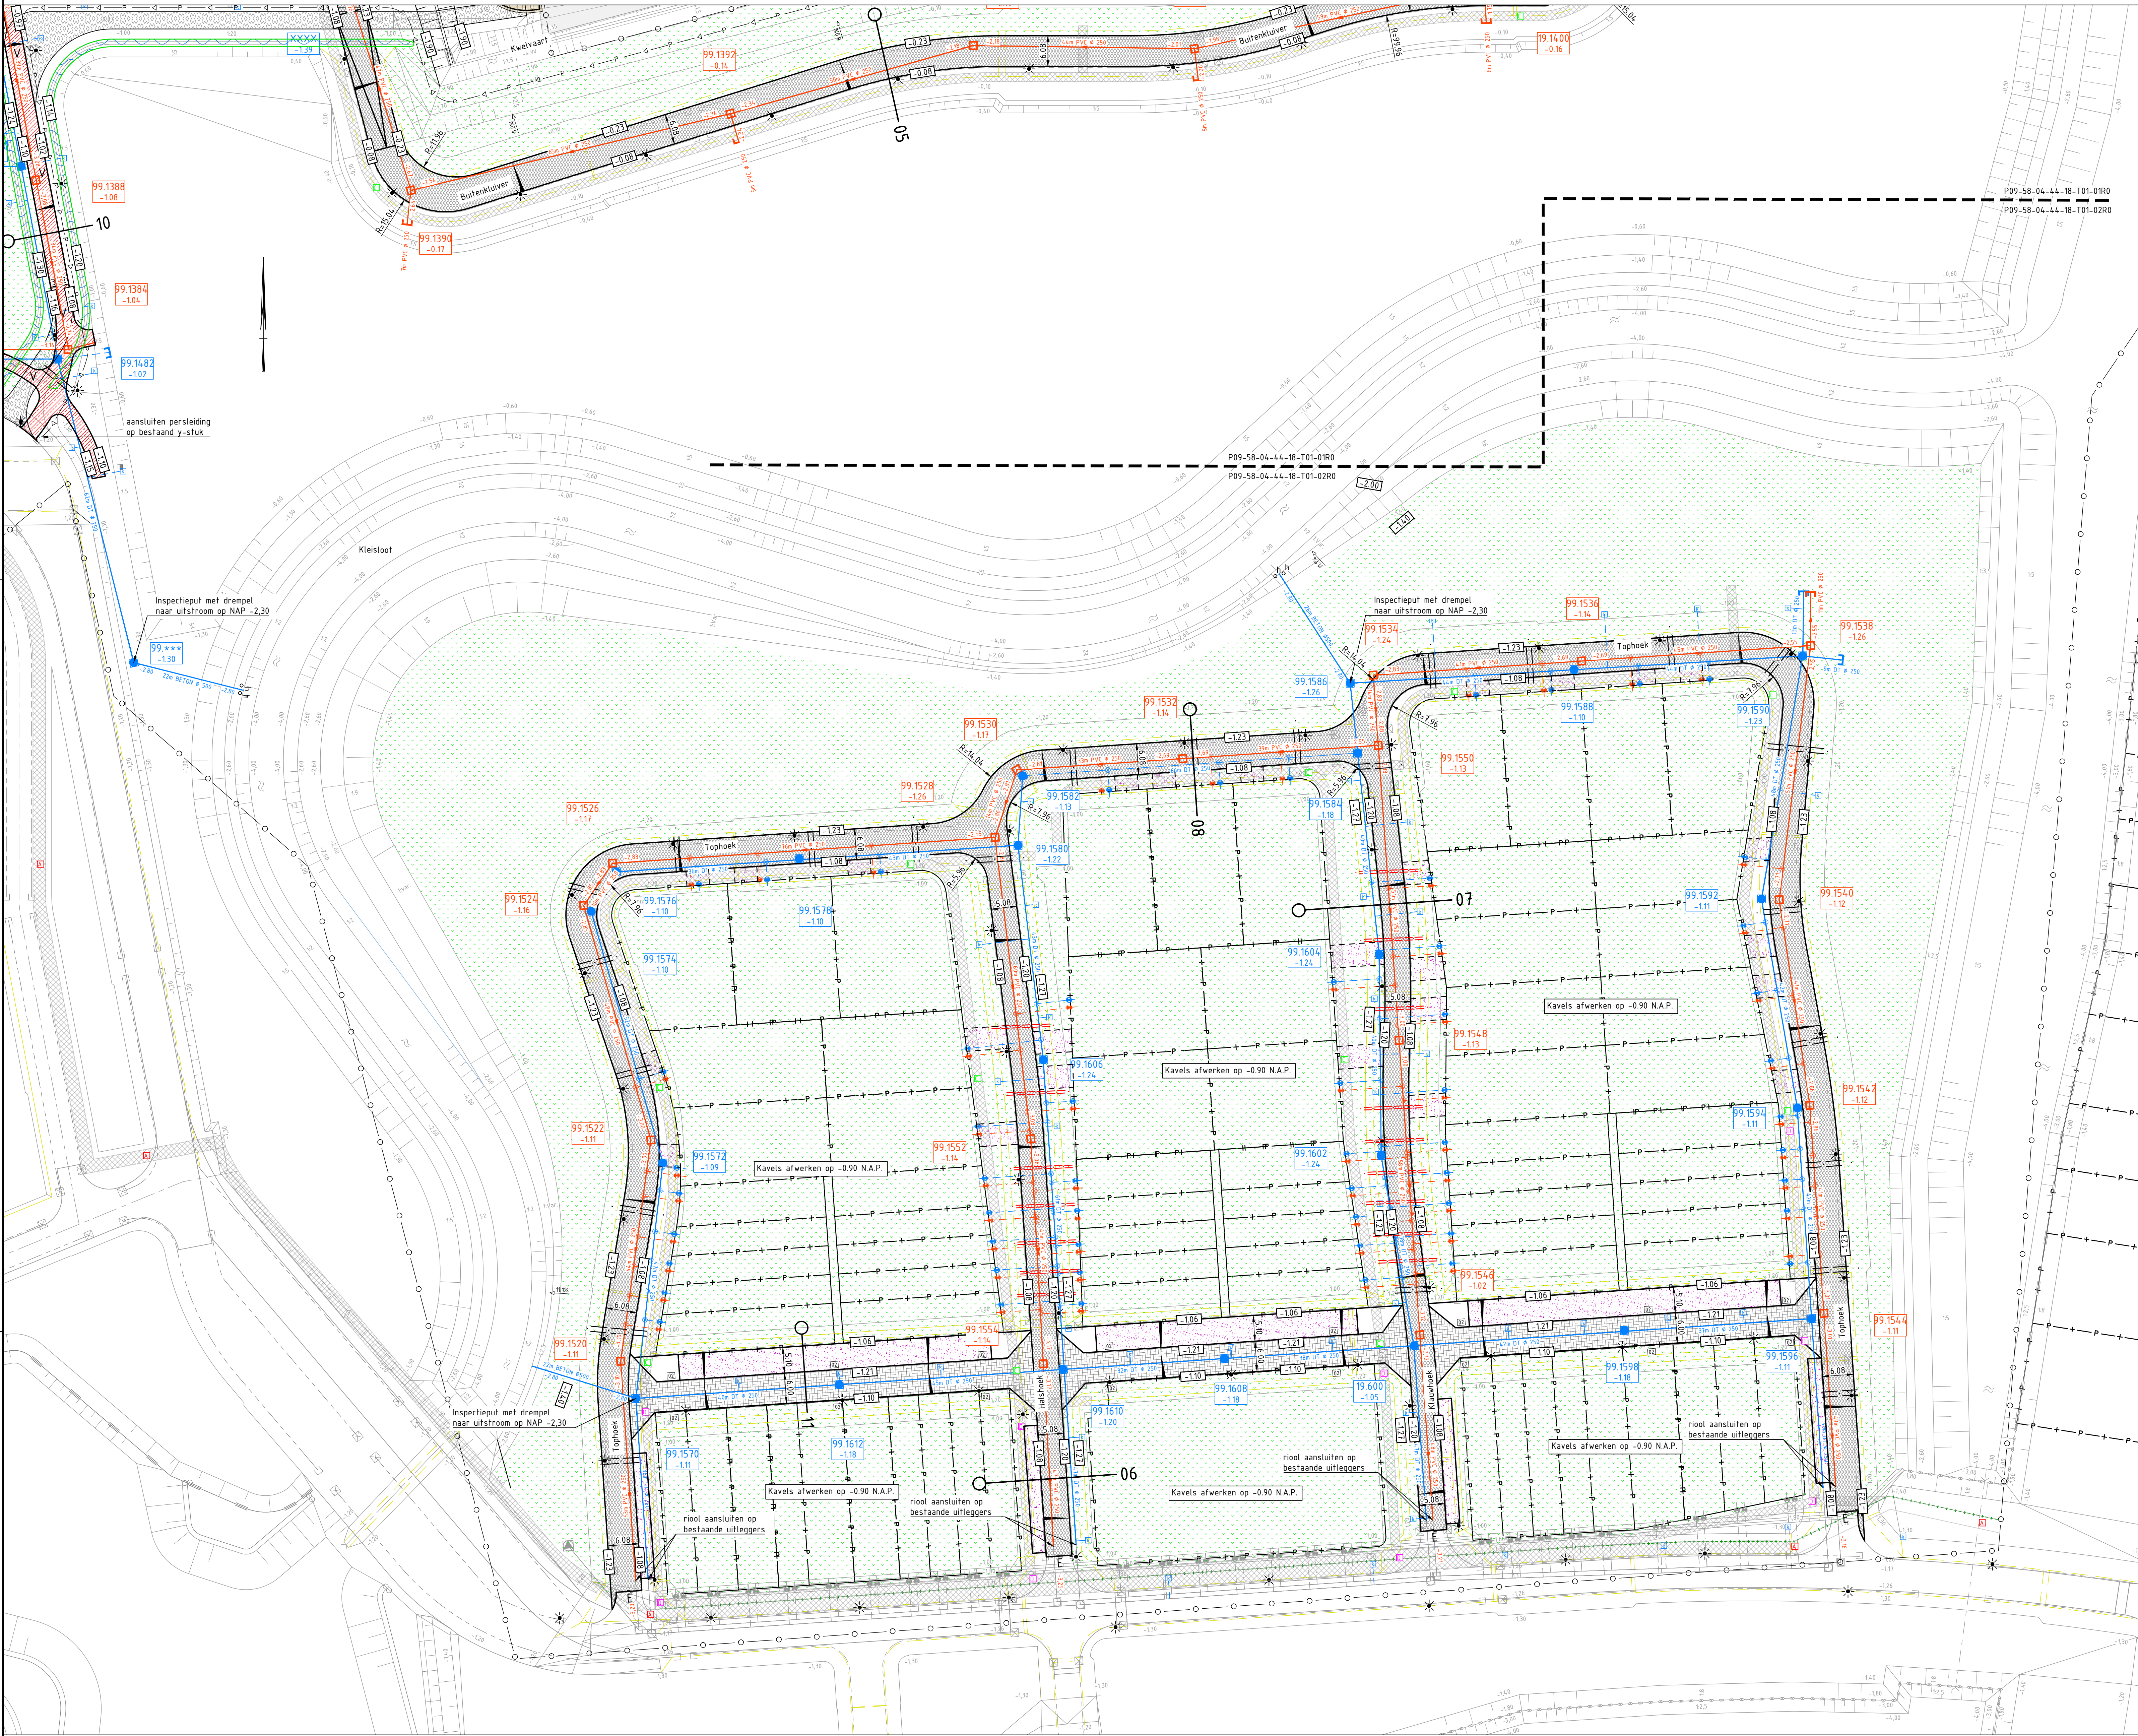


- LEGENDA**
- o — o — werkgrans
 - — — — — bestaande situatie
 - — — — — bestaande zandcunet
 - — — — — bestaande beschoeiing
 - — — — — bestaande hoogte
 - — — — — bestaande drain met drainende
 - — — — — toekomstige kavelgrans
 - — — — — toekomstige bebouwing
 - — — — — lokale dwarsprofiel
 - — — — — toekomstige nutsstrook met type nummer (zie detail E)
 - — — — — aanleghoogte t.o.v. NAP
 - — — — — materiaal scheiding en/of wijziging in richting en/of verband
 - — — — — aanbrengen opsluitband 100x200mm
 - — — — — te leggen persleiding van HDPE Ø90 met min. 100m dekking
 - — — — — aanbrengen pompput (installaties door derden)
 - — — — — aanbrengen HWA inspectieput beton, 800x800mm, putnummer en dekselhoogte t.o.v. NAP
 - — — — — aanbrengen DWA inspectieput beton, 800x800mm, putnummer en dekselhoogte t.o.v. NAP
 - — — — — aanbrengen inspectieput beton t.b.v. kwaliteitsduiker, 1000x1000mm, putnummer en dekselhoogte t.o.v. NAP
 - — — — — te leggen DT riool met lengte, diameter en materiaal voorzien van PP300 te leggen op -2.55 N.A.P. tenzij anders vermeld (laagste punt in midden sieuf)
 - — — — — buiten wegconstructie sieuf aanvullen met — min. 600 mm dranzand
 - — — — — aanbrengen DWA riolering, lengte, materiaal, diameter, stroomrichting en b.o.b's
 - — — — — aanbrengen kwaliteitsduiker, lengte, materiaal, diameter, stroomrichting en b.o.b's
 - — — — — aanbrengen HWA huis-/kolkaansluiting pvc Ø125mm, inlaat en ontsoppingsstuk 0.25m voor kavelgrans
 - — — — — aanbrengen DWA huusaansluiting pvc Ø125mm, inlaat en ontsoppingsstuk 0.25m voor kavelgrans
 - — — — — riool aflossen
 - — — — — aanbrengen tijdelijk straatkolk (zie detail A)
 - — — — — Te plaatsen perkopenpaal
 - — — — — afschot
 - — — — — aanbrengen wegconstructie
 - — — — — verwijderen wegconstructie en aanbrengen grond
 - — — — — aanbrengen 400mm zand t.b.v. toekomstige fietspadconstructie
 - — — — — opbreken bestaand rijbaan en aanbrengen fietspadconstructie
 - — — — — aanbrengen fundering van 300 mm menggranulaat 0/315 op 600 mm zand
 - — — — — afwerken en in te zaaien bermen en kavels, met Bermmengsel (B3) 0.75 kg/are
 - — — — — aanbrengen lichtmast (derden)
 - — — — — aanbrengen mantelbus 1x Ø110 t.b.v. toekomstige lichtmast
 - — — — — aanbrengen mantelbus 2x Ø125 t.b.v. nutsaansluiting
 - — — — — enkele lipias, zie detail B
 - — — — — uitbreiden bestaand zandcunet tot -2.50m N.A.P.
 - — — — — aanbrengen betonstraatstenen grijs kei formaat in blokverband op:
 - — — — — aanbrengen 250 mm breuksteen 80/200, kleur blauw/grijs, inwerken met beton 100x3/10m2, Geotextiel Geolon PP40 o.g. dempen greppel/watergang
- 50mm AC 16 bind TOL-B
 - 70mm AC 22 base OL-B
 - 300mm hydraulisch menggranulaat
 - op bestaand zandcunet
 - 60mm AC 22 base OL-A
 - 200 mm hydr. menggranulaat
 - 600mm zand
 - 50mm straatzand
 - 300mm menggranulaat
 - 600mm zand

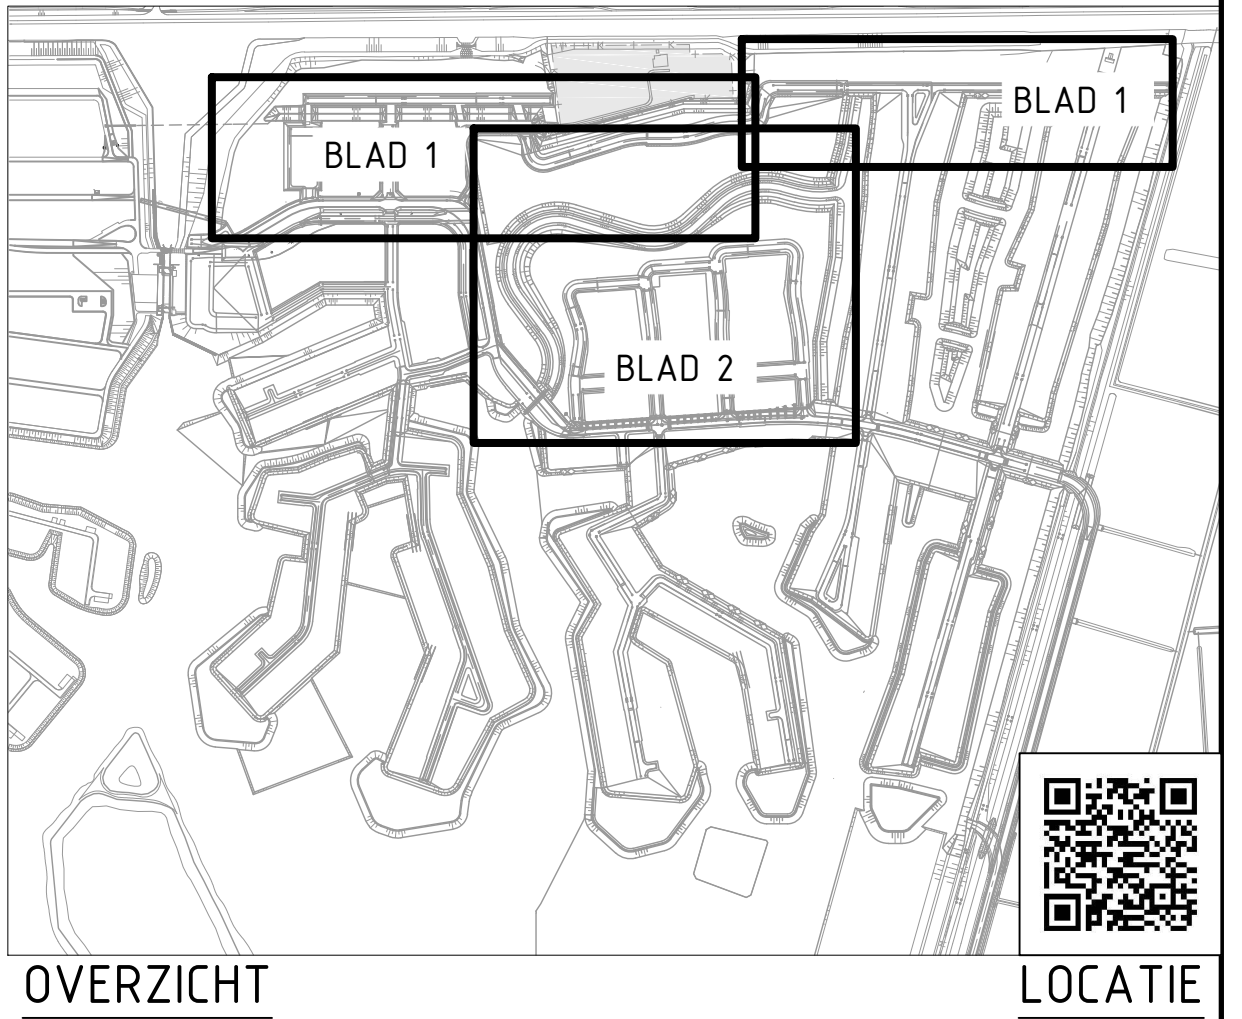

SITUATIE 01
schaal 1:500

Algemene opmerkingen:
1. Maten in meters, tenzij anders vermeld
2. Hoogtematen in meters t.o.v. N.A.P.
3. Bochten in banden, R=0.50 tenzij anders vermeld
4. Locatie inritten nader te bepalen

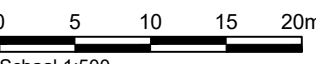

MEERSTAD De Zeilen BRM deelgebied IV-V	
BR Situatie	Nr: P09-58-04-44-18-T01-02R1
Opdrachtgever: GEM Meerstad	
Schaal:	1:500
Papierformaat:	A0 (1189 mm x 841 mm)
Revisienummer:	R1
Datum getekend:	21-10-2021
Getekend door:	W. Bronsma
Paraaf:	
Status:	☐ Informatief ☐ Concept ☒ Definitief



Brons Meerstad
Zakenvoorlichter
0900-5959710