


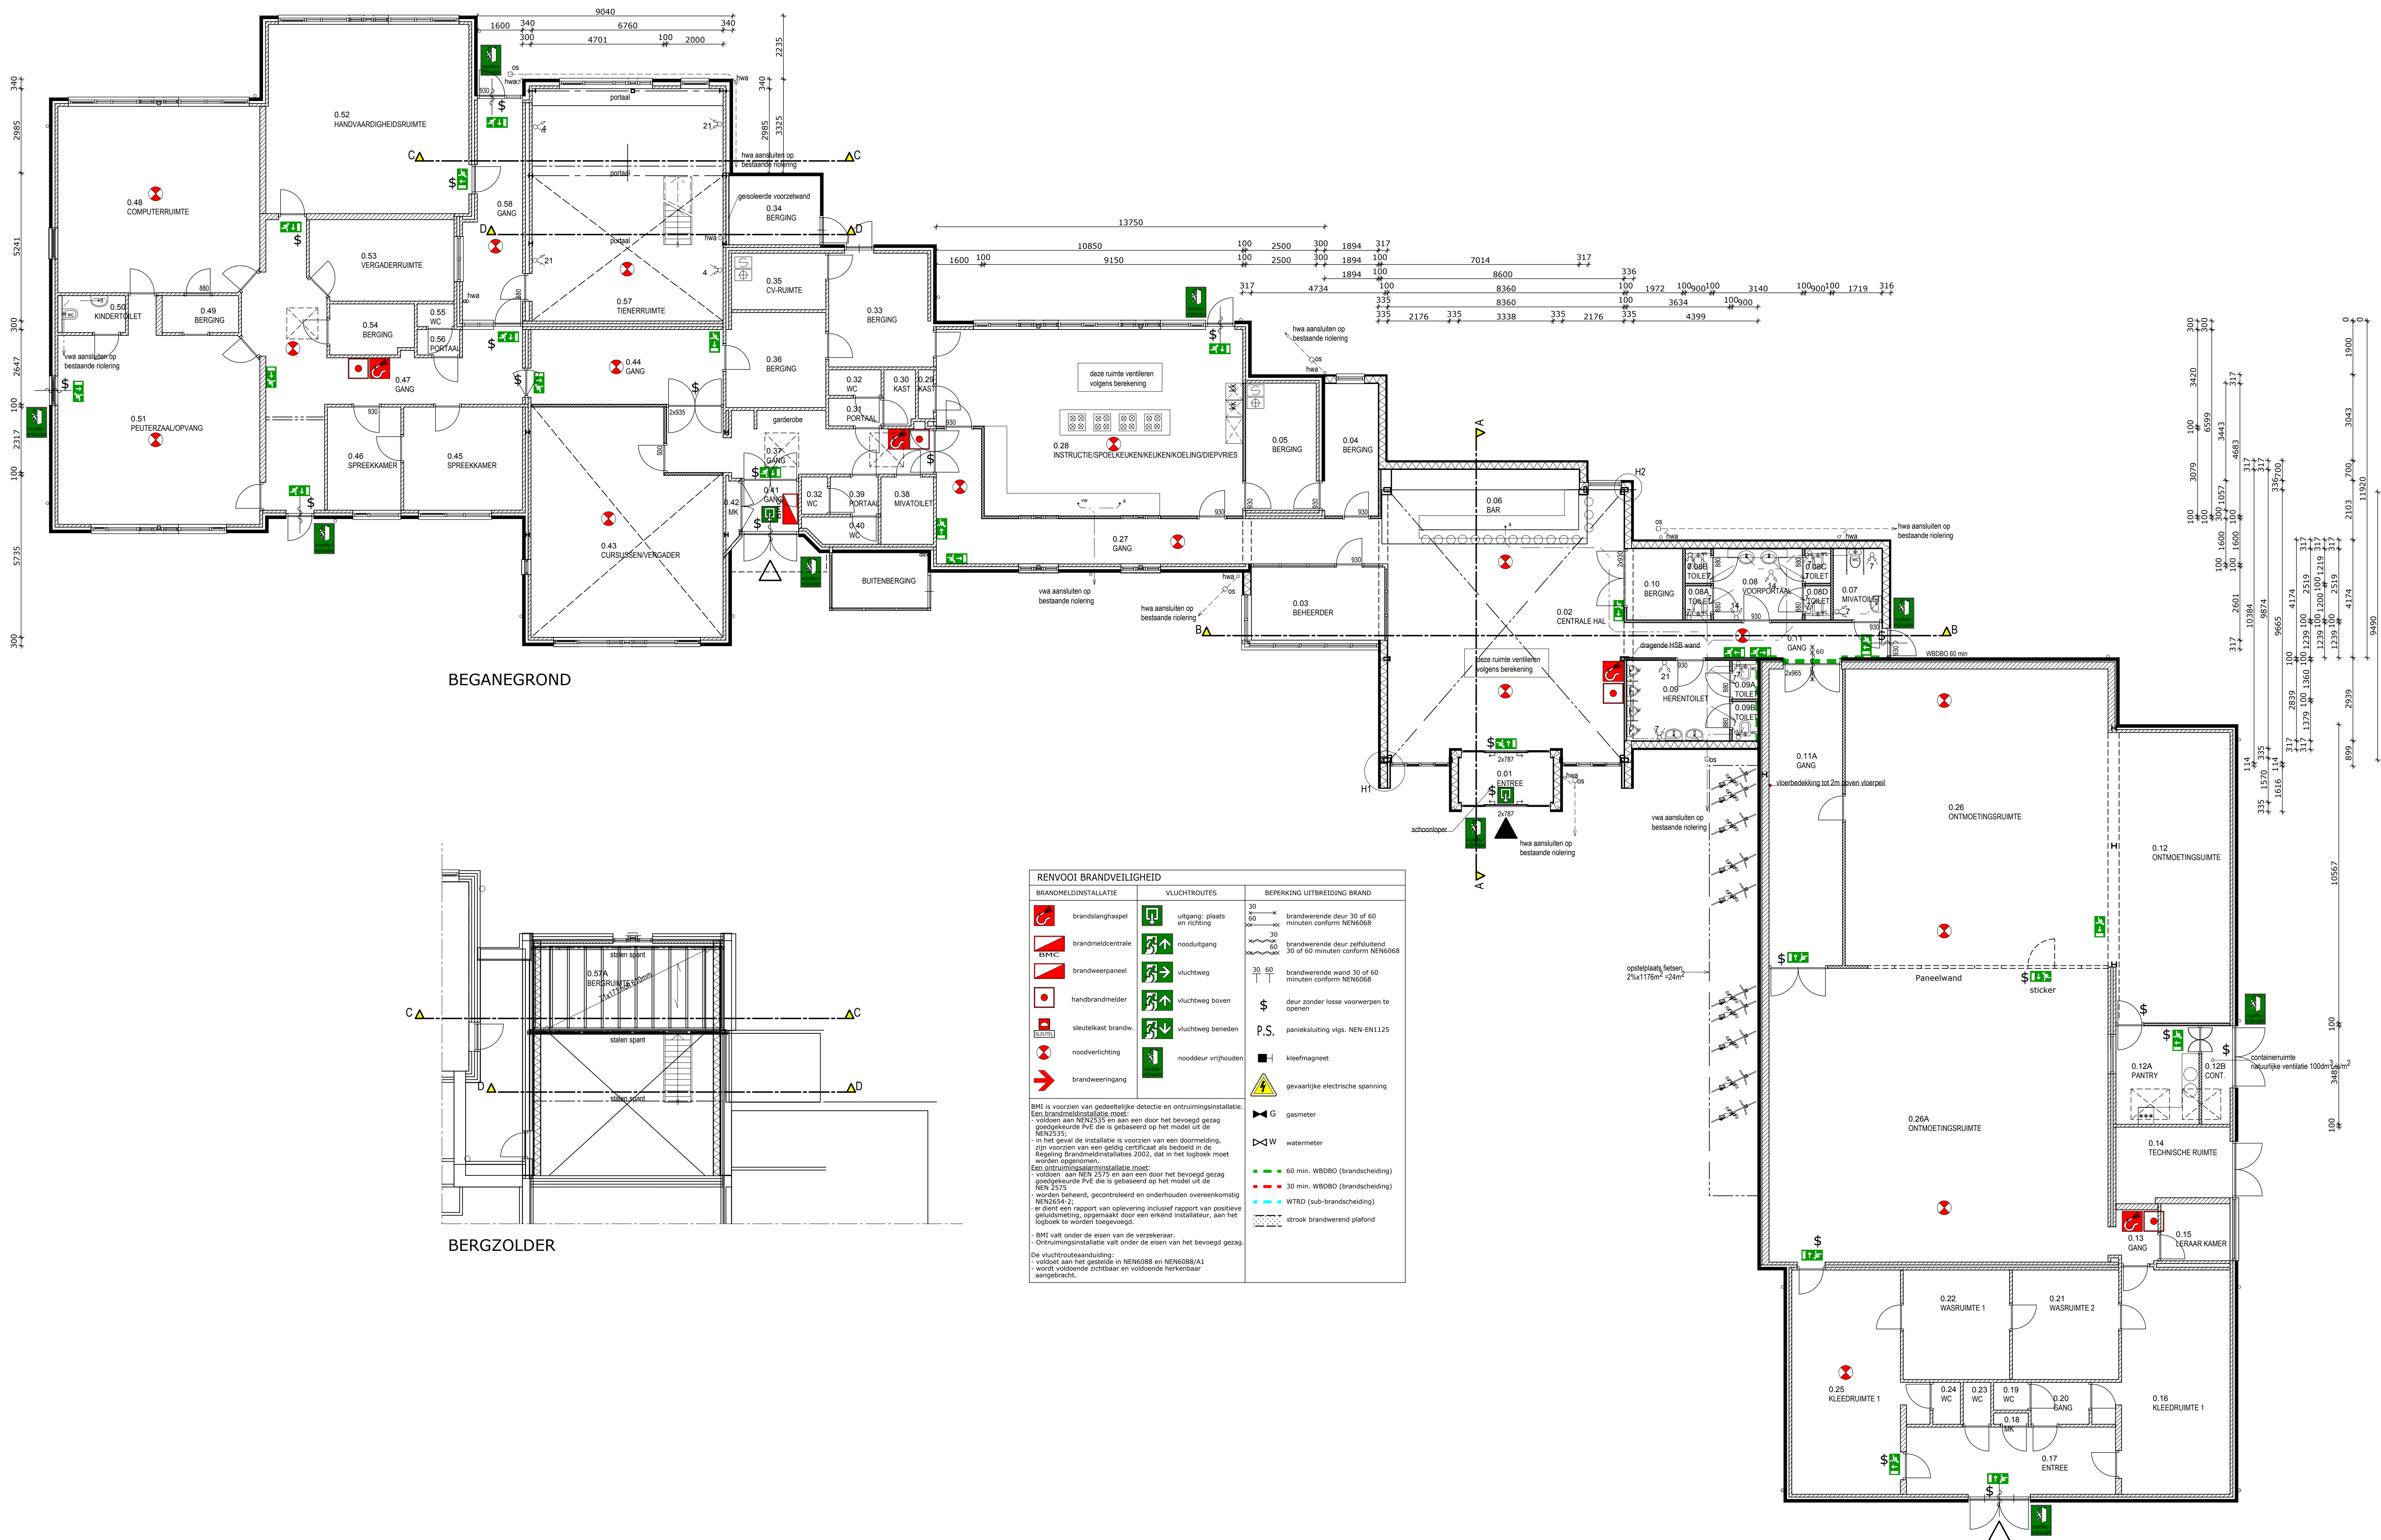

MAATVOERING IN HET WERK TE CONTROLEREN EN TE METEN

nr.	omschrijving	metingsdatum	afkennend
a	indeling ontmoetingsruimte voormalige gymzaal	06-04-2016	L.B.

project:	REVITALISERING WIJKCENTRUM 'T VEURBROOK		
	JAN TOOROPSTRAAT 27 TE ALMELO		
onderdeel:	PLATTEGROND EN DOORSNEDEN		
			

getekend:	L.G.H. Bekhuis	status:	SCHETSONTWERP	projectnr:	11.013
datum:	24-10-2012				
schaal:	1:100			tekeningnr:	02a
formaat:	A0				