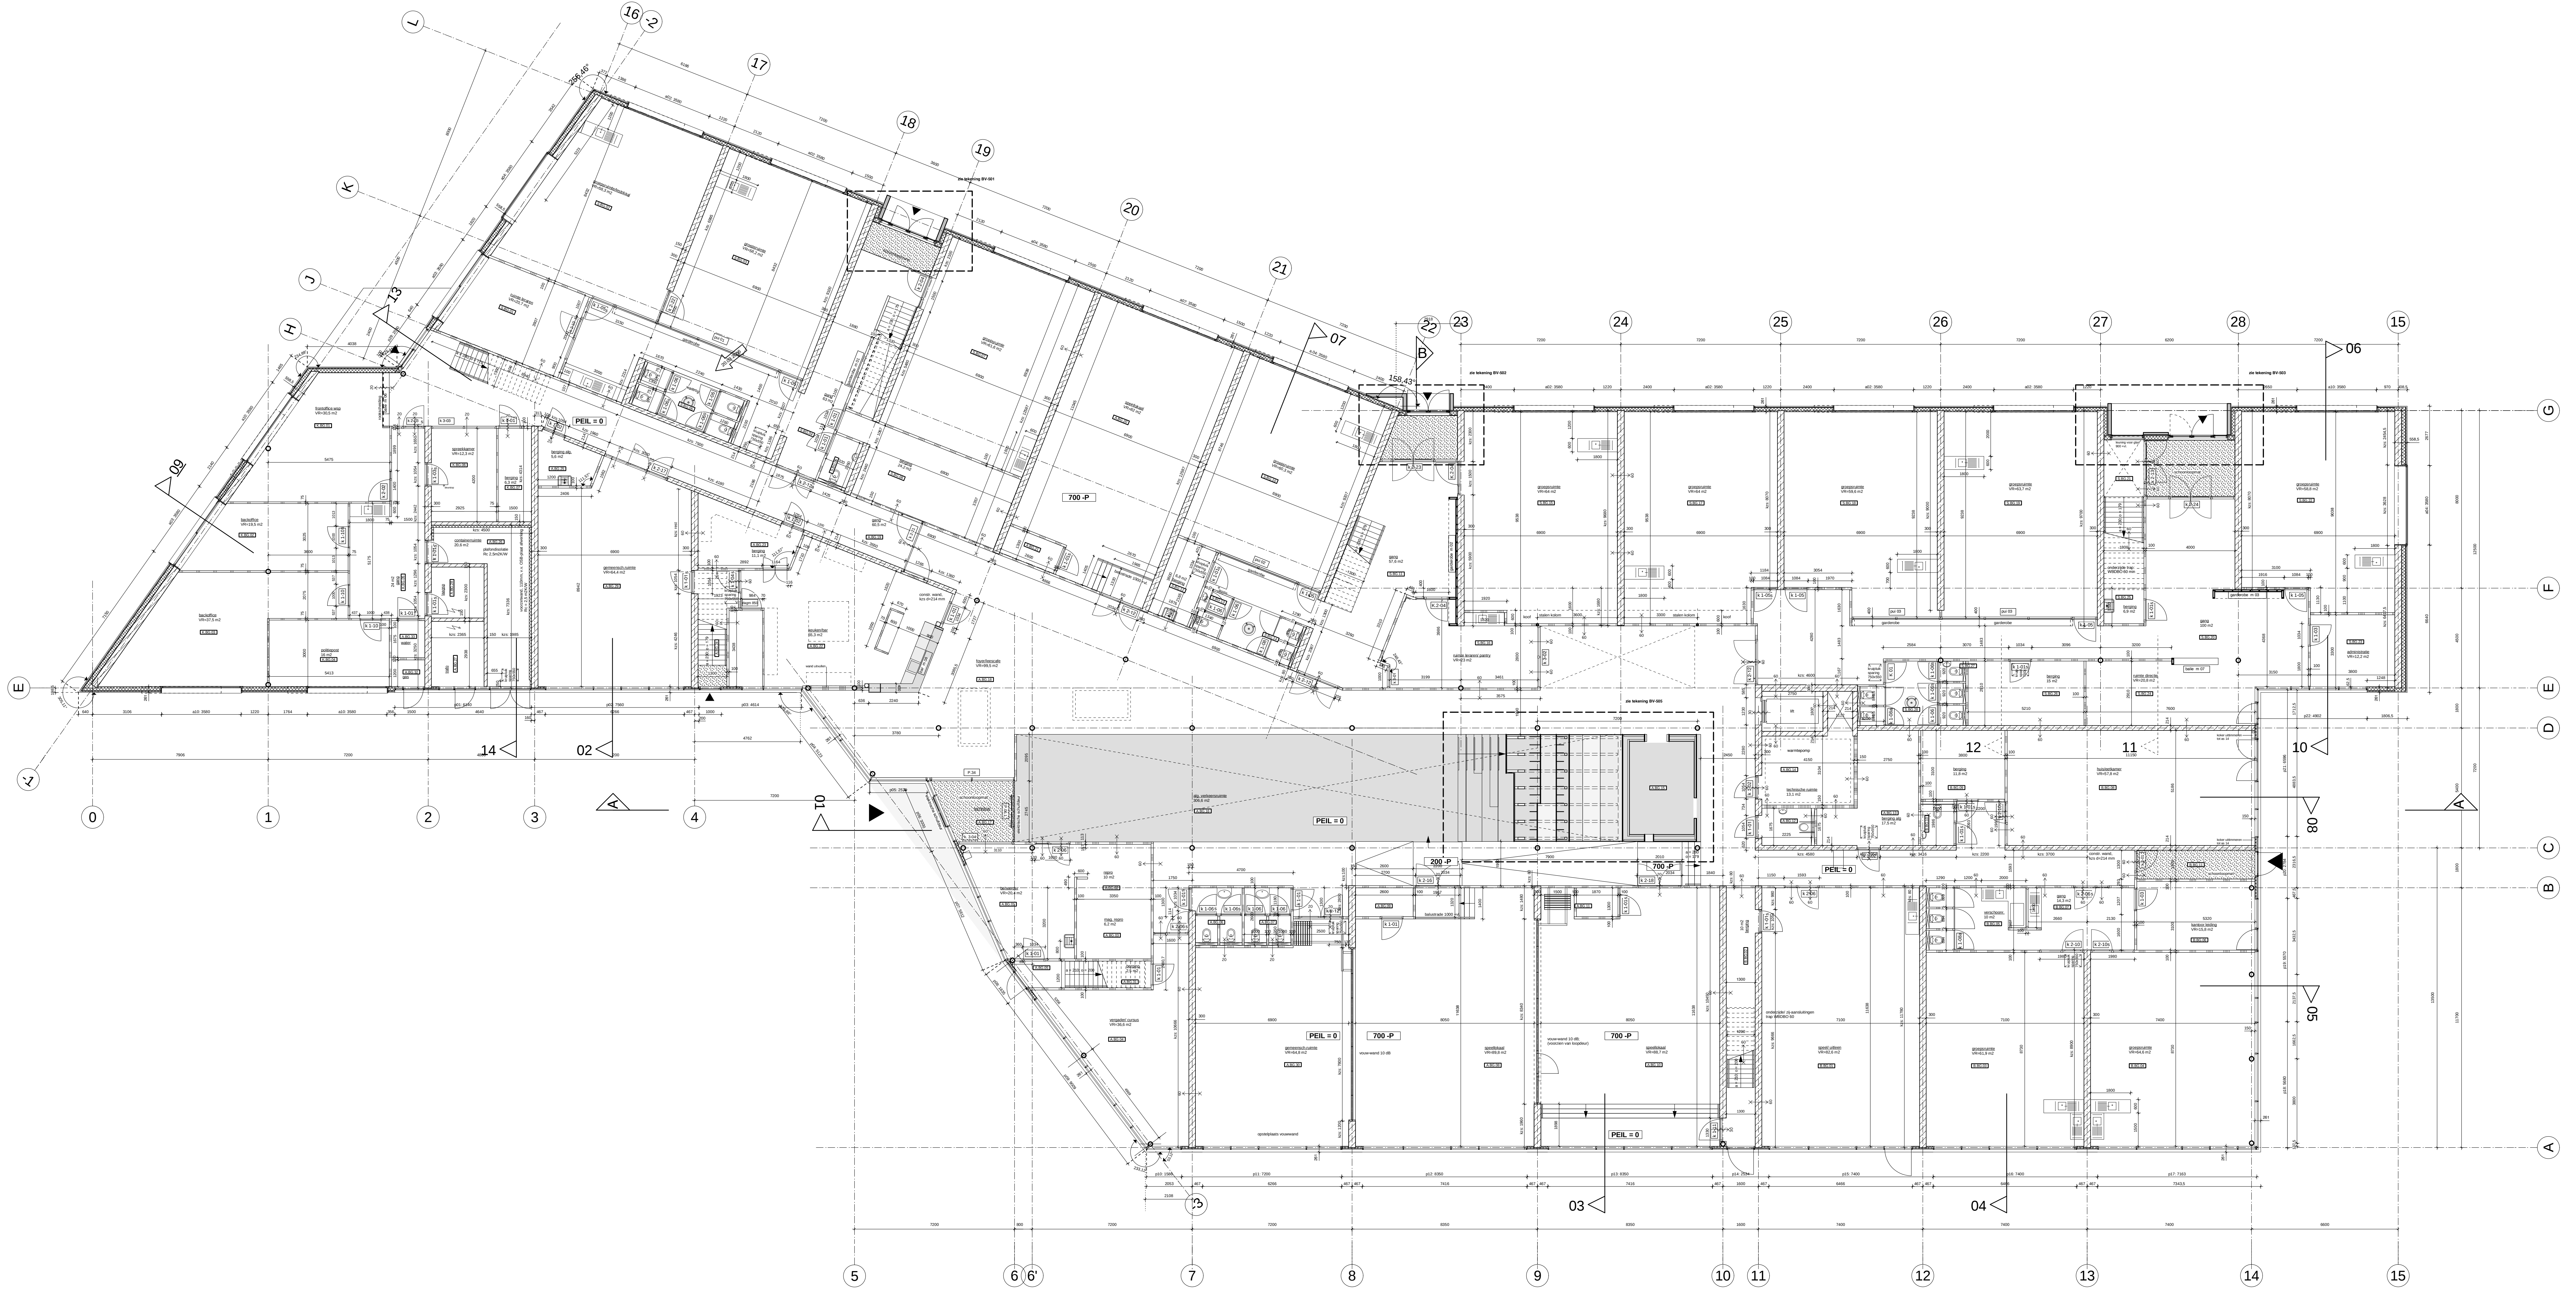


**RENVOL**

- kalkzandsteen constructie
- prefab-beton
- houtskeletbouw-element
- aluminium pui
- gevelisolatiesysteem
- lichte scheidingswand, d=75
- lichte scheidingswand, d=100
- lichte scheidingswand, d=150
- deur gespiegeld

**Vera Yanovshtchinsky**  
architecten b.v.

project  
**MFA Wierdensehoek Almelo**  
03.082

werk  
**Begane grond**

ontwerp  
Gemeente Almelo




status  
definitief

schaal  
1:100

datum  
14.01.2005

versies  
a 01.03.2005  
b 15.03.2005  
c 25.04.2005  
d 25.05.2005  
e 07.09.2005  
f 10.02.2006

W-201B

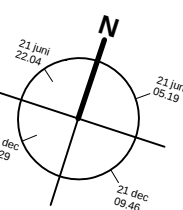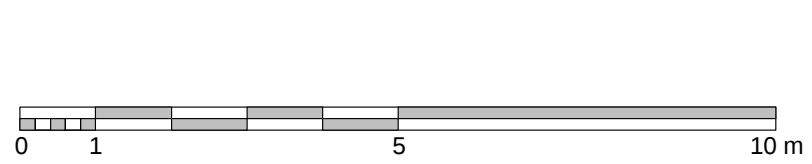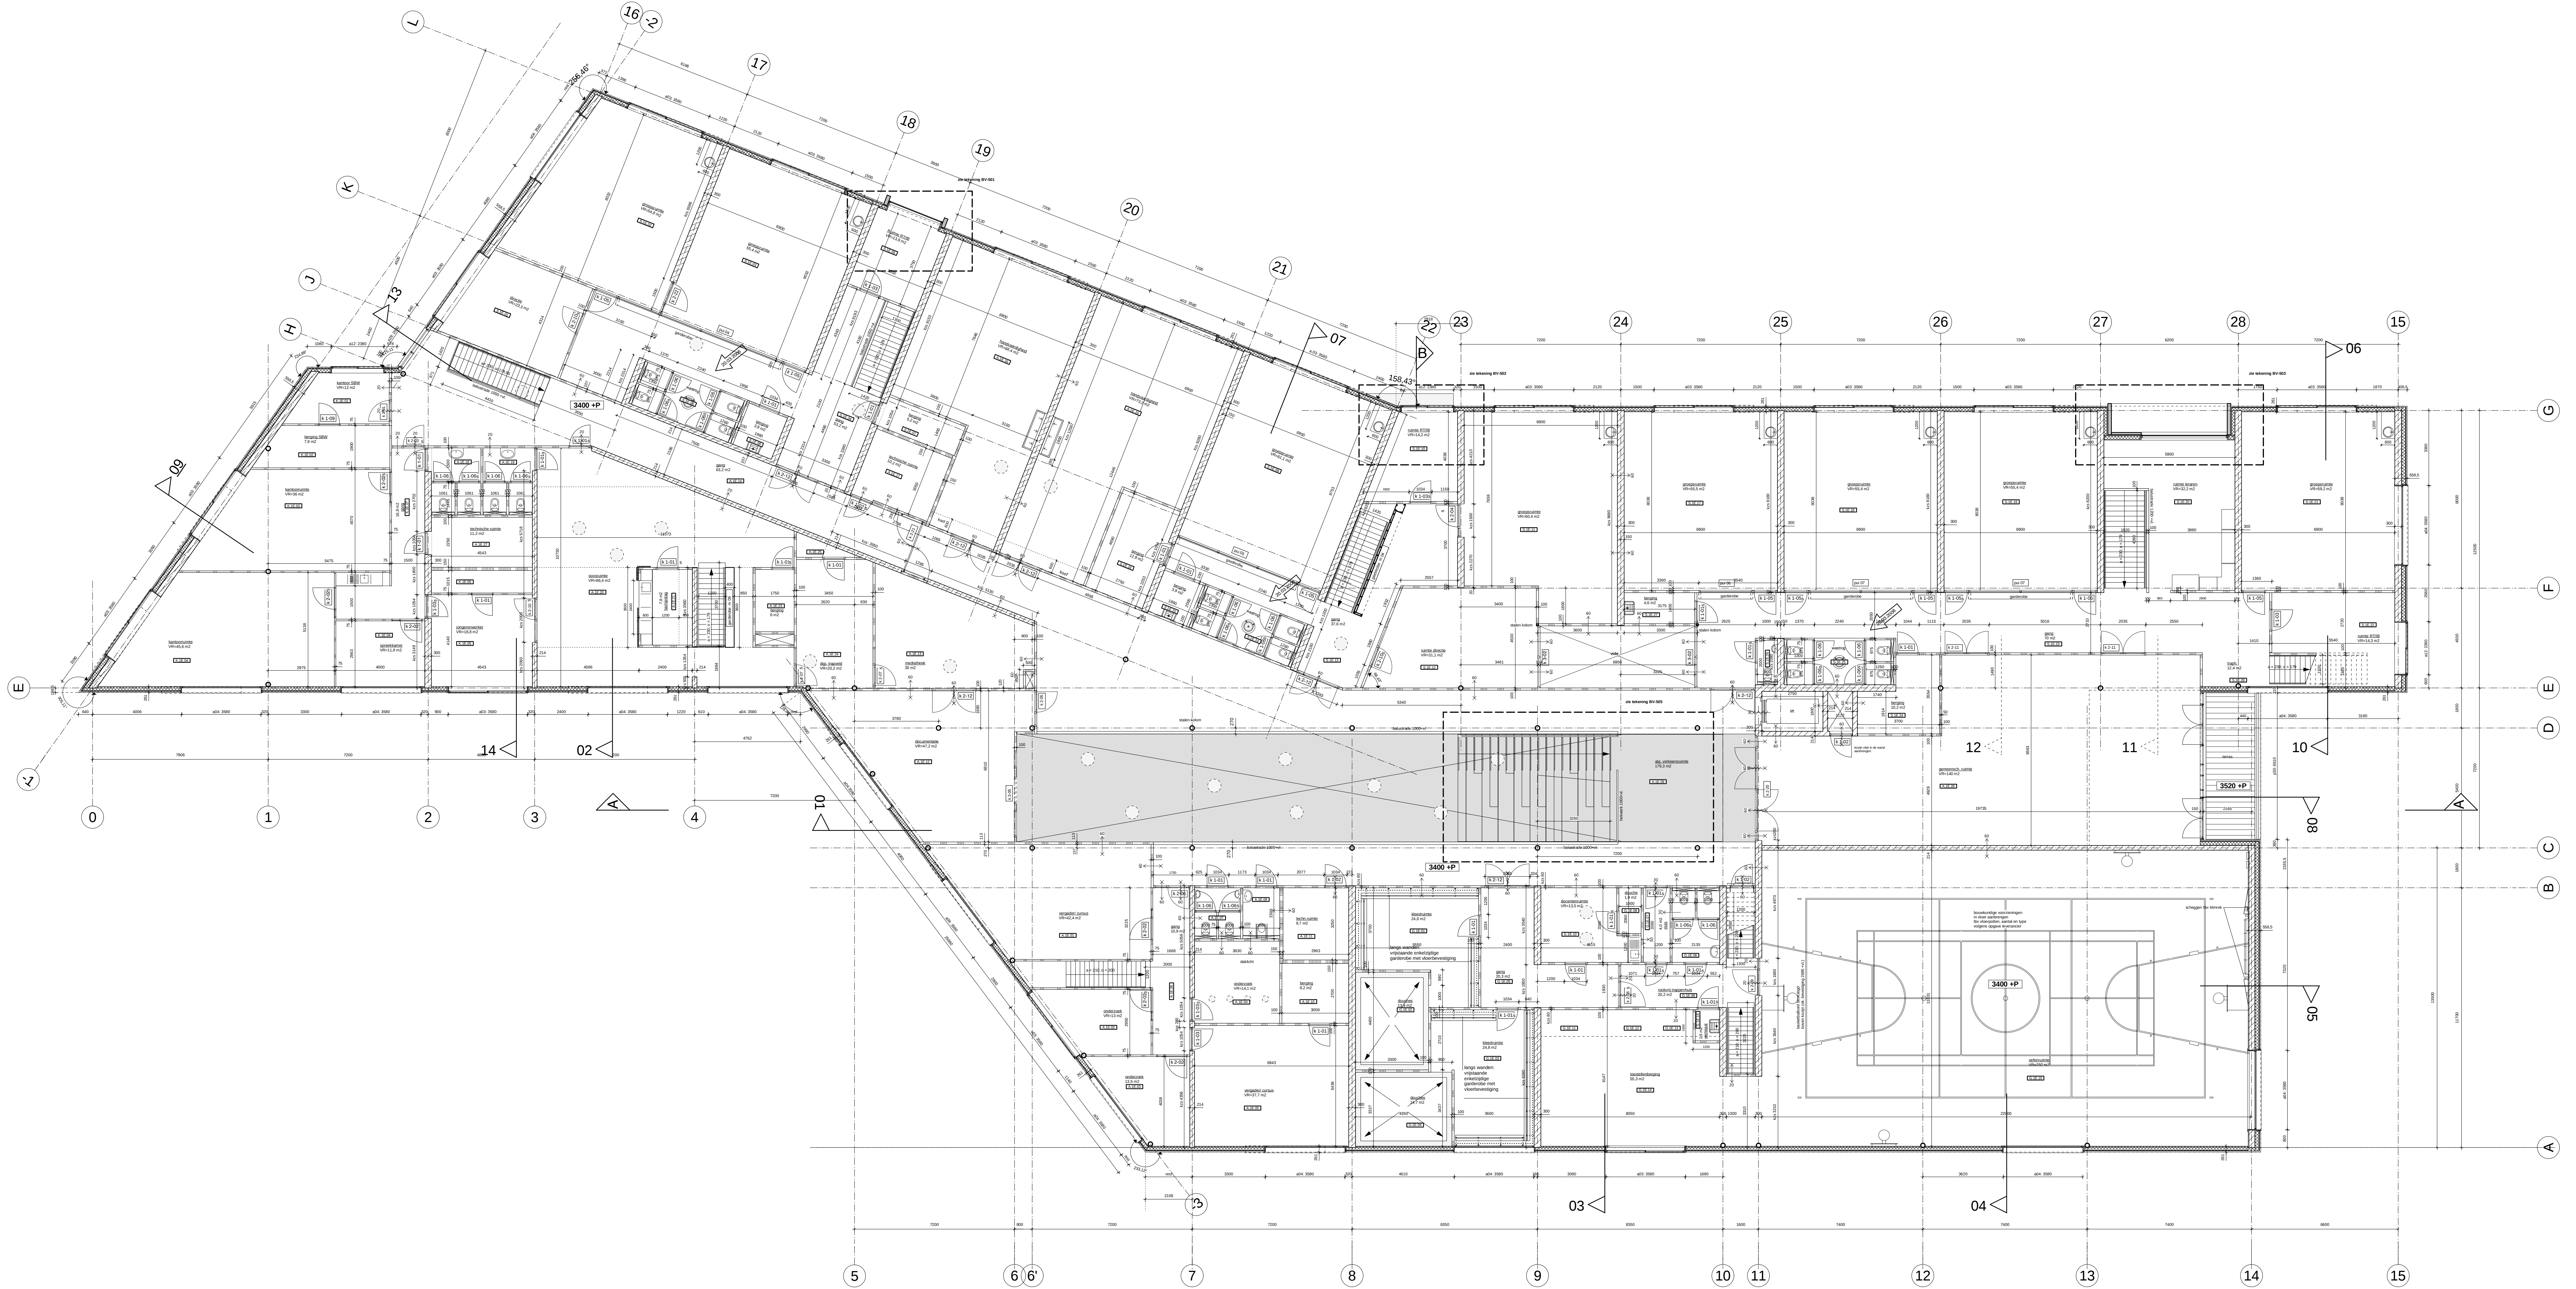

| RENVOL |                                |
|--------|--------------------------------|
|        | - kalkzandsteen constructie    |
|        | - prefab-beton                 |
|        | - houtskeletbouw-element       |
|        | - aluminium pui                |
|        | - gevelisolatiesysteem         |
|        | - lichte scheidingswand, d=75  |
|        | - lichte scheidingswand, d=100 |
|        | - lichte scheidingswand, d=150 |
|        | - deur gespiegeld              |

|                          |  |                                                                                                |  |            |  |
|--------------------------|--|------------------------------------------------------------------------------------------------|--|------------|--|
| Vera Yanovshtchinsky     |  | Kruisstraat 124<br>2009D 03H Haag<br>T +31(0)70 34 06 84<br>F +31(0)70 30 38 33<br>WWW.VYAN.NL |  | V Y<br>a   |  |
| project                  |  |                                                                                                |  | status     |  |
| MFA Wierdensehoek Almelo |  |                                                                                                |  | definitief |  |
| projectnummer            |  |                                                                                                |  | schaal     |  |
| 03.082                   |  |                                                                                                |  | 1:100      |  |
| werk                     |  |                                                                                                |  | datum      |  |
| Eerste verdieping        |  |                                                                                                |  | 15.02.2005 |  |
| Gemeente Almelo          |  |                                                                                                |  | aanvraag   |  |
|                          |  |                                                                                                |  | 15.03.2005 |  |
|                          |  |                                                                                                |  | 15.04.2005 |  |
|                          |  |                                                                                                |  | 25.05.2005 |  |
|                          |  |                                                                                                |  | 07.09.2005 |  |
|                          |  |                                                                                                |  | 16.09.2005 |  |
|                          |  |                                                                                                |  | 10.02.2006 |  |
|                          |  |                                                                                                |  | W-202B     |  |

