

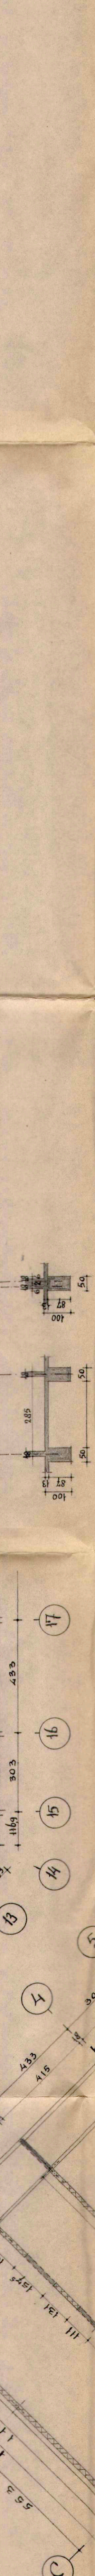
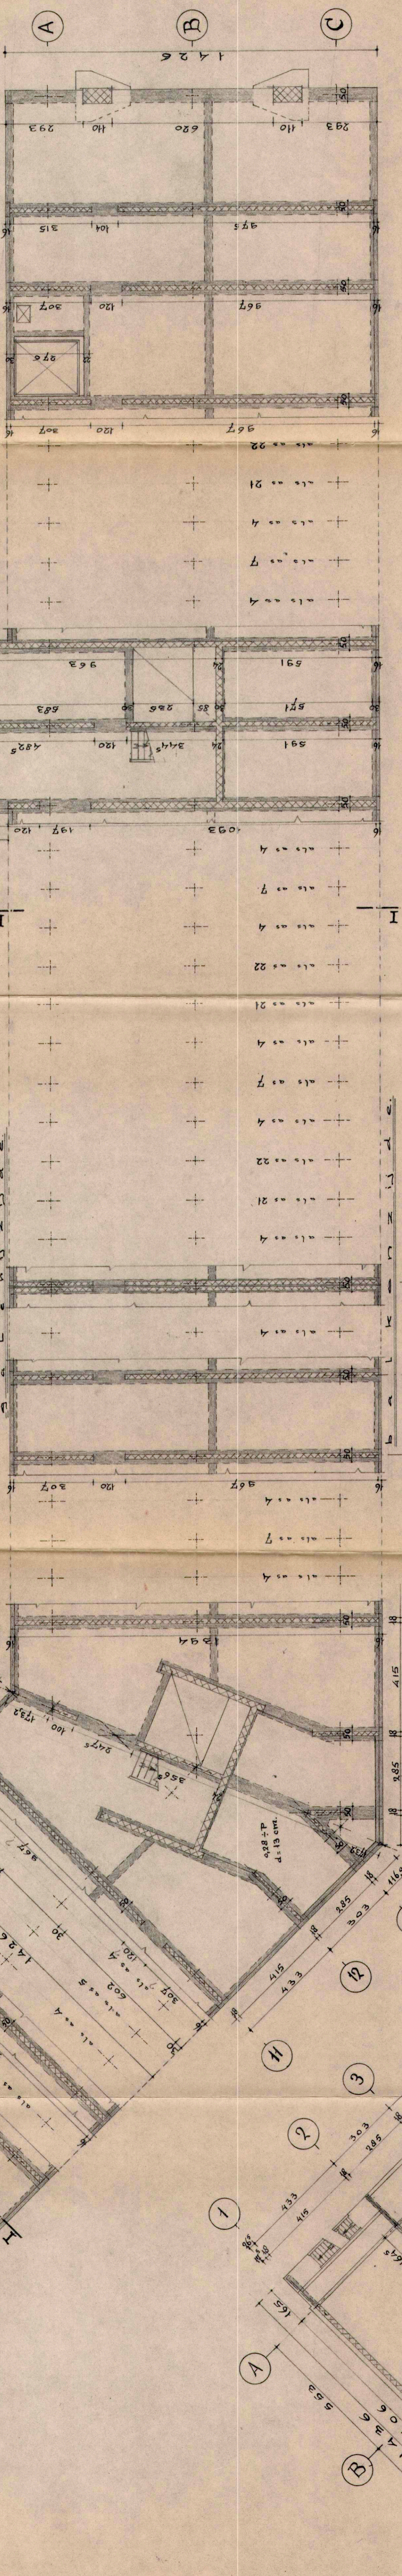
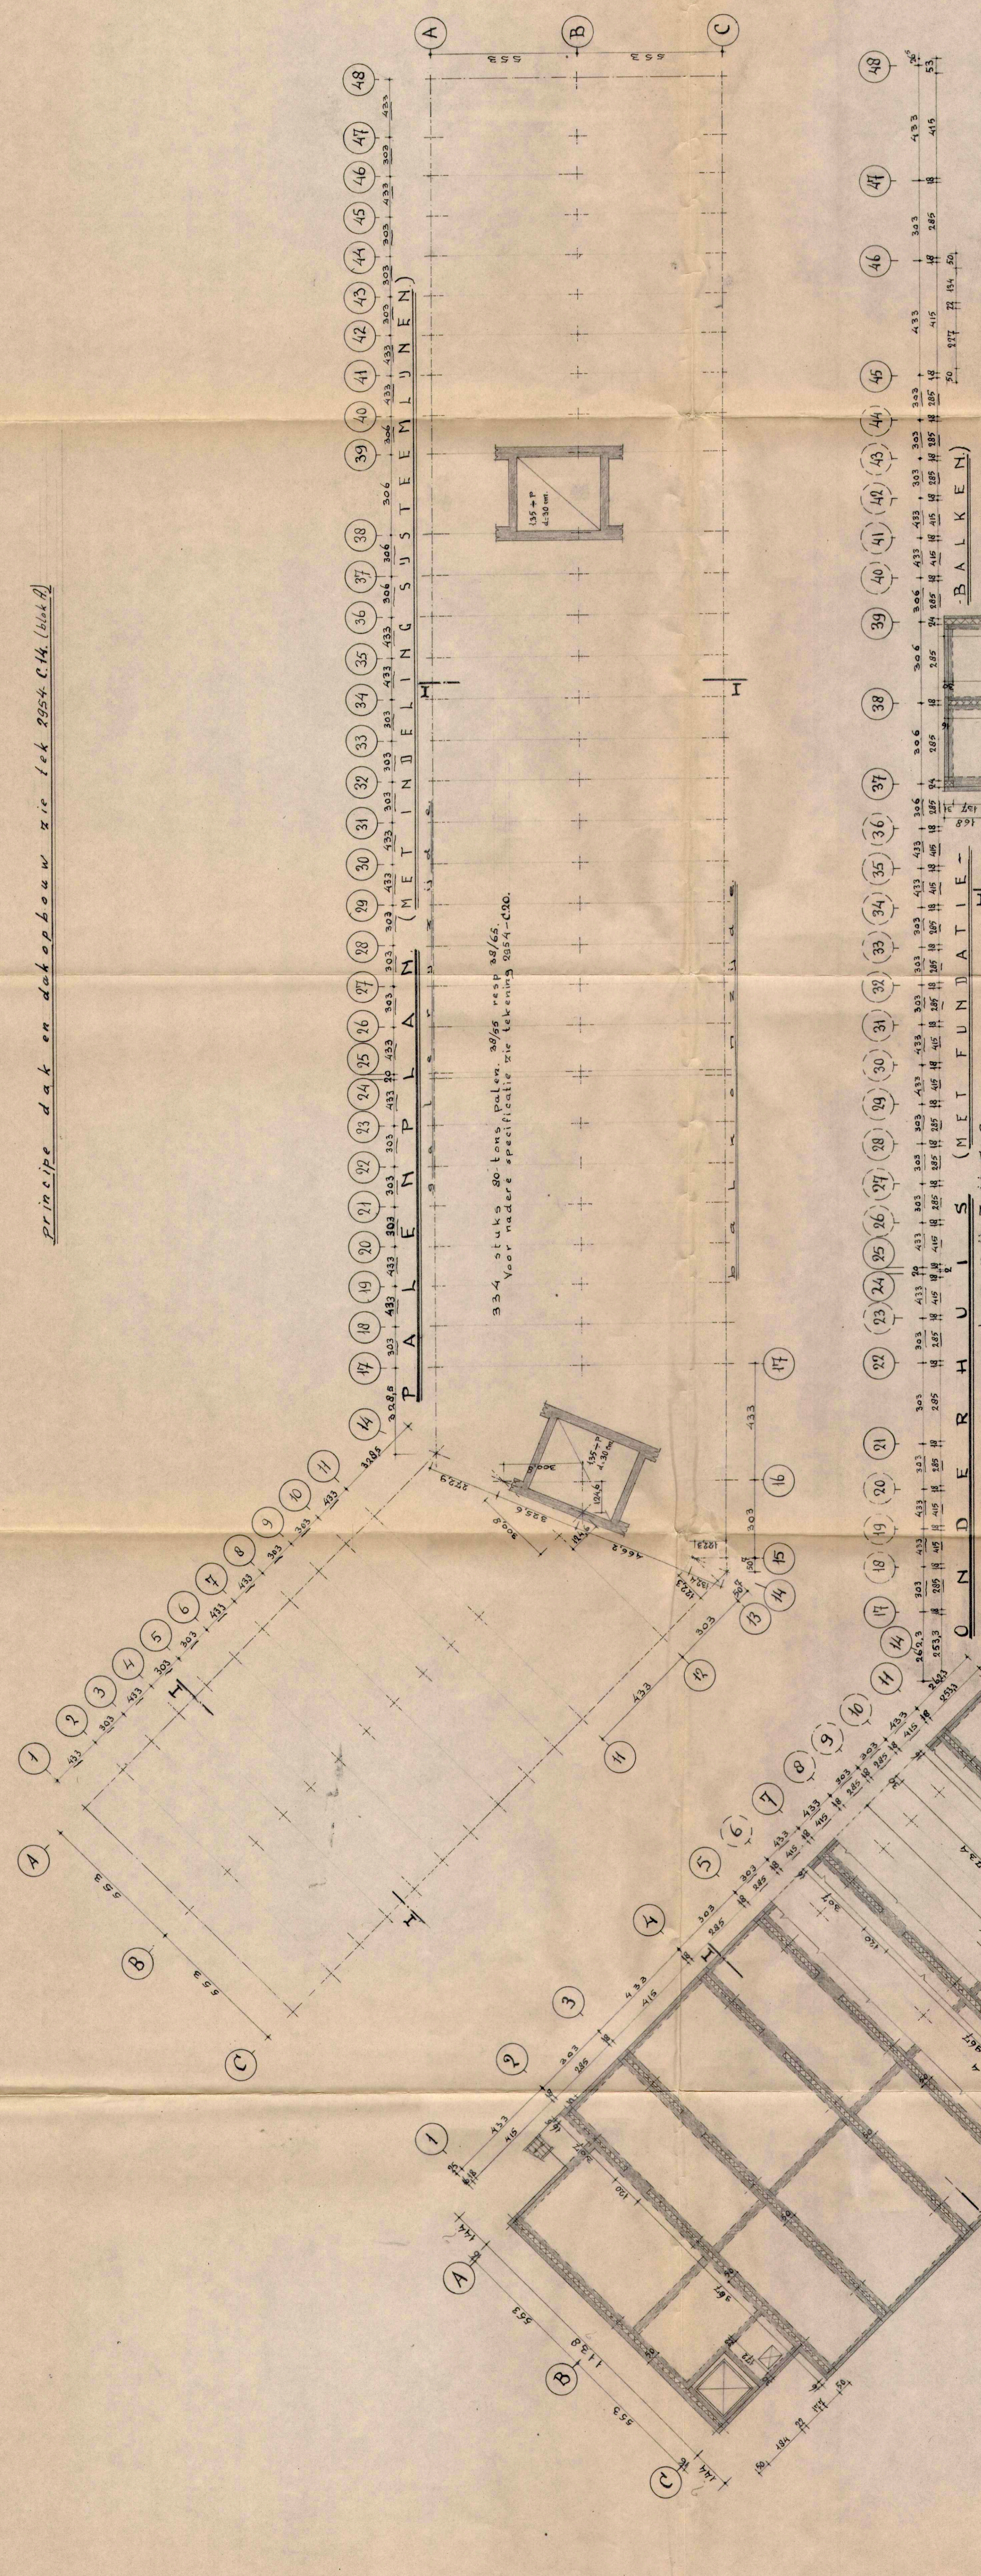




principe dat en dakopbouw zie tek 2954 C.14 (link)

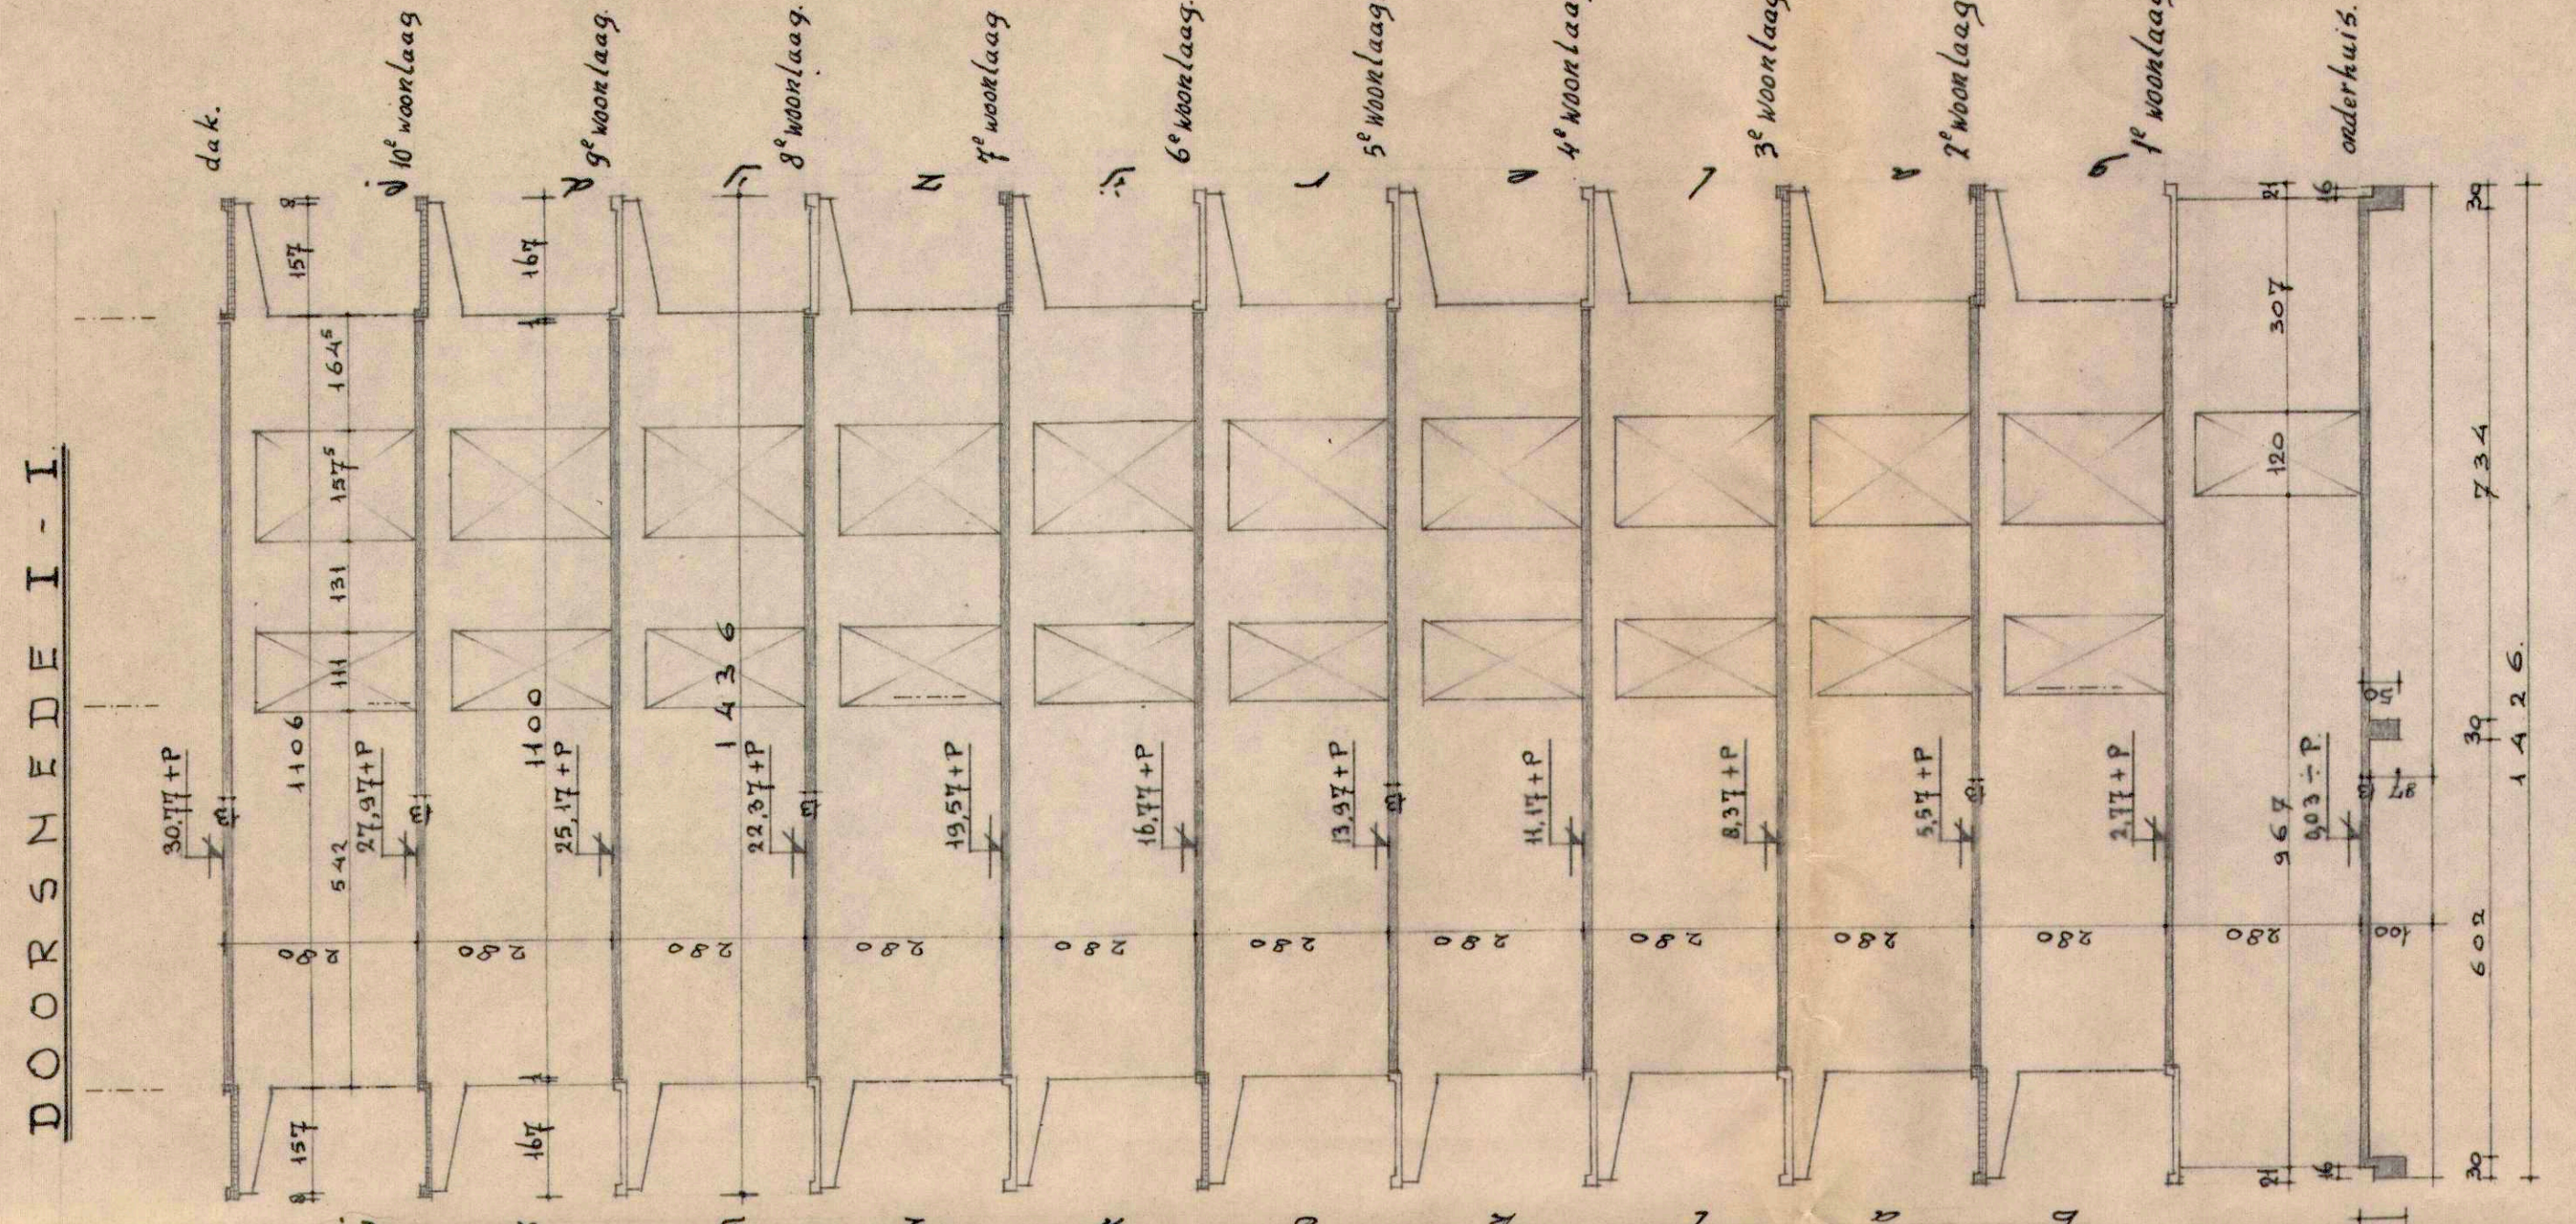

AFWIJKING IN 1^o WOONLAAG

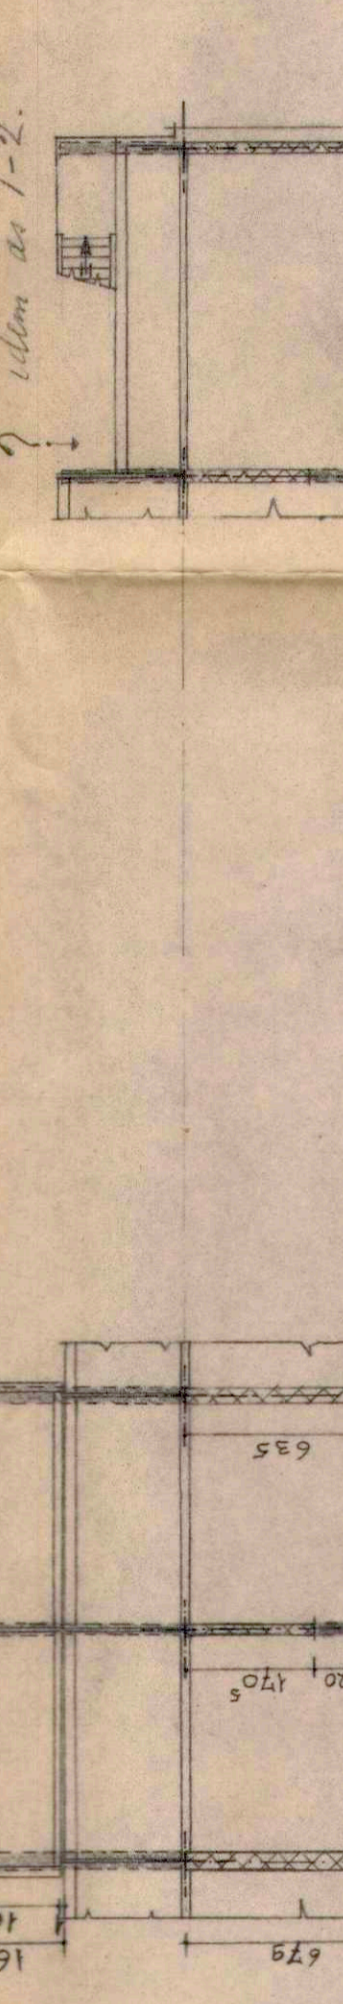

AFWIJKING IN 1^o WOONLAAG

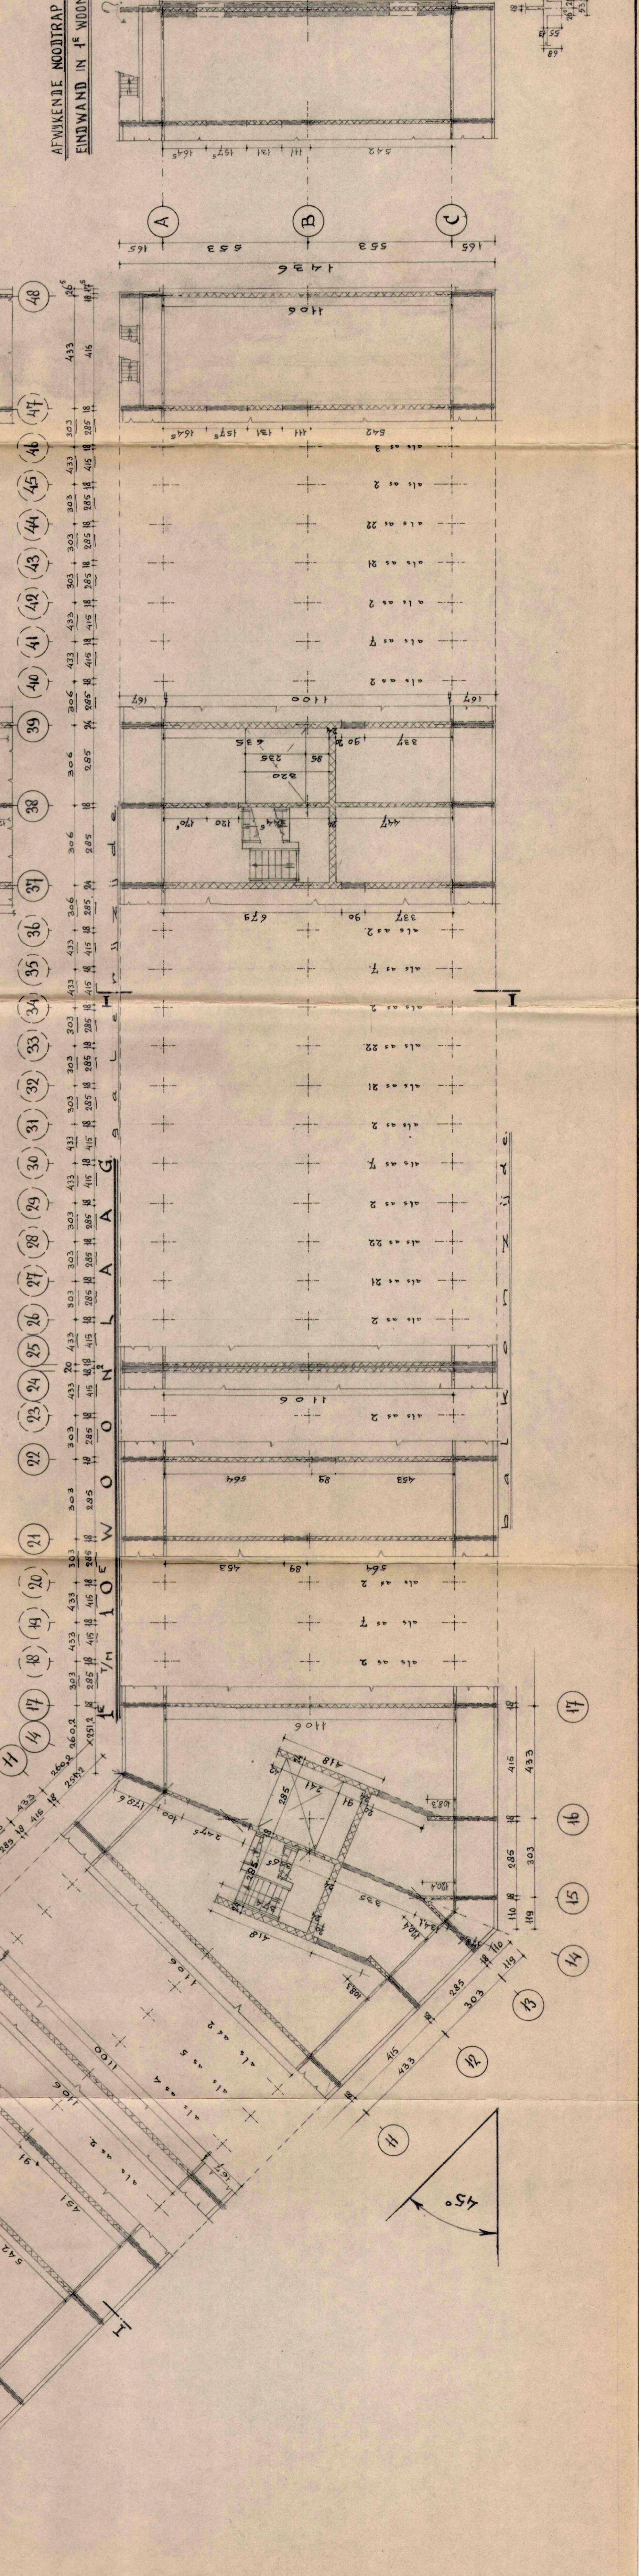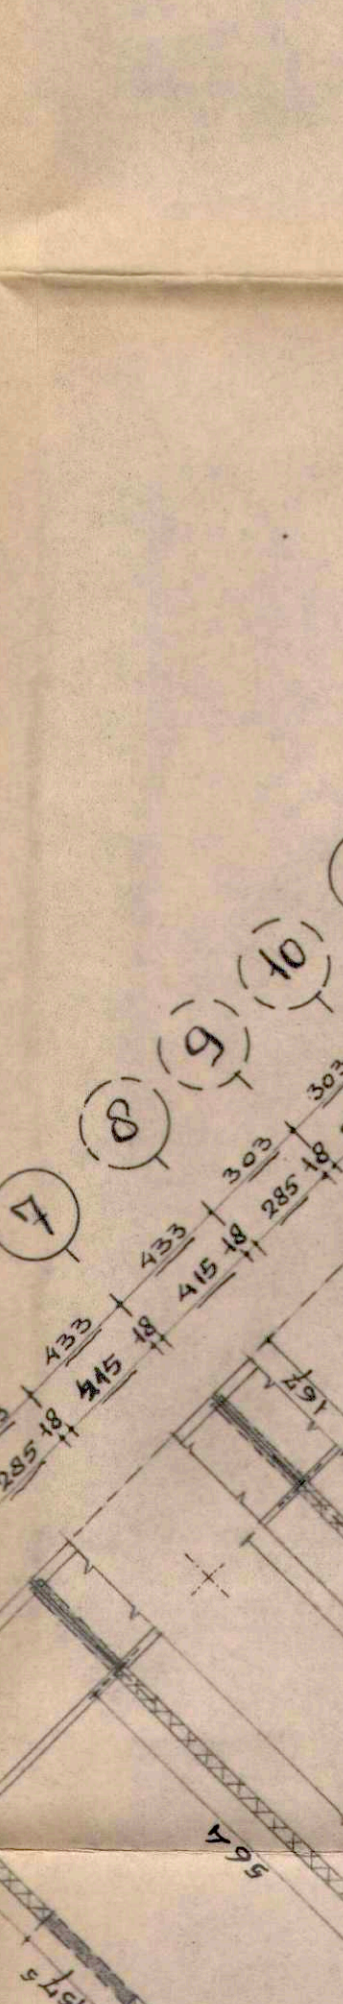

ALGEMENE OPMERKINGEN:
 Alle vertrekende muren zijn sanderkasteel.
 P. P. 11 - 370 m - N.A. 12 (Alle p. m. m. in meters t.o.v. P.)
 Vloeren 10 resp. 24 cm Beton (Georde waarde) 1/225 resp. 1/160.
 Vloeren 15 cm Beton 1/225.
 Buiten galerijplaten en Consol. = Prefabribton.
 Stuurkragen, 3 cm.



WUZ. D.	WUZ. H.	WUZ. G.	WUZ. E.	WUZ. F.	WUZ. I.	WUZ. J.
INTERVAM NV.						
WONINGBOUW ZOETERMEER PALENSTEINSE POLDER						
GALERIJHOEBOUW BLOK C.						
CONSTRUCTIE SCHEMA BLOK C						
WERK						
INHOUD						
TEKENING						
FORMAAT	SCHAAL	BETEGEN	GEZTEN			
30 x 46	1:100	J.W.S.	H-4-66	2954	C-16	Fo