


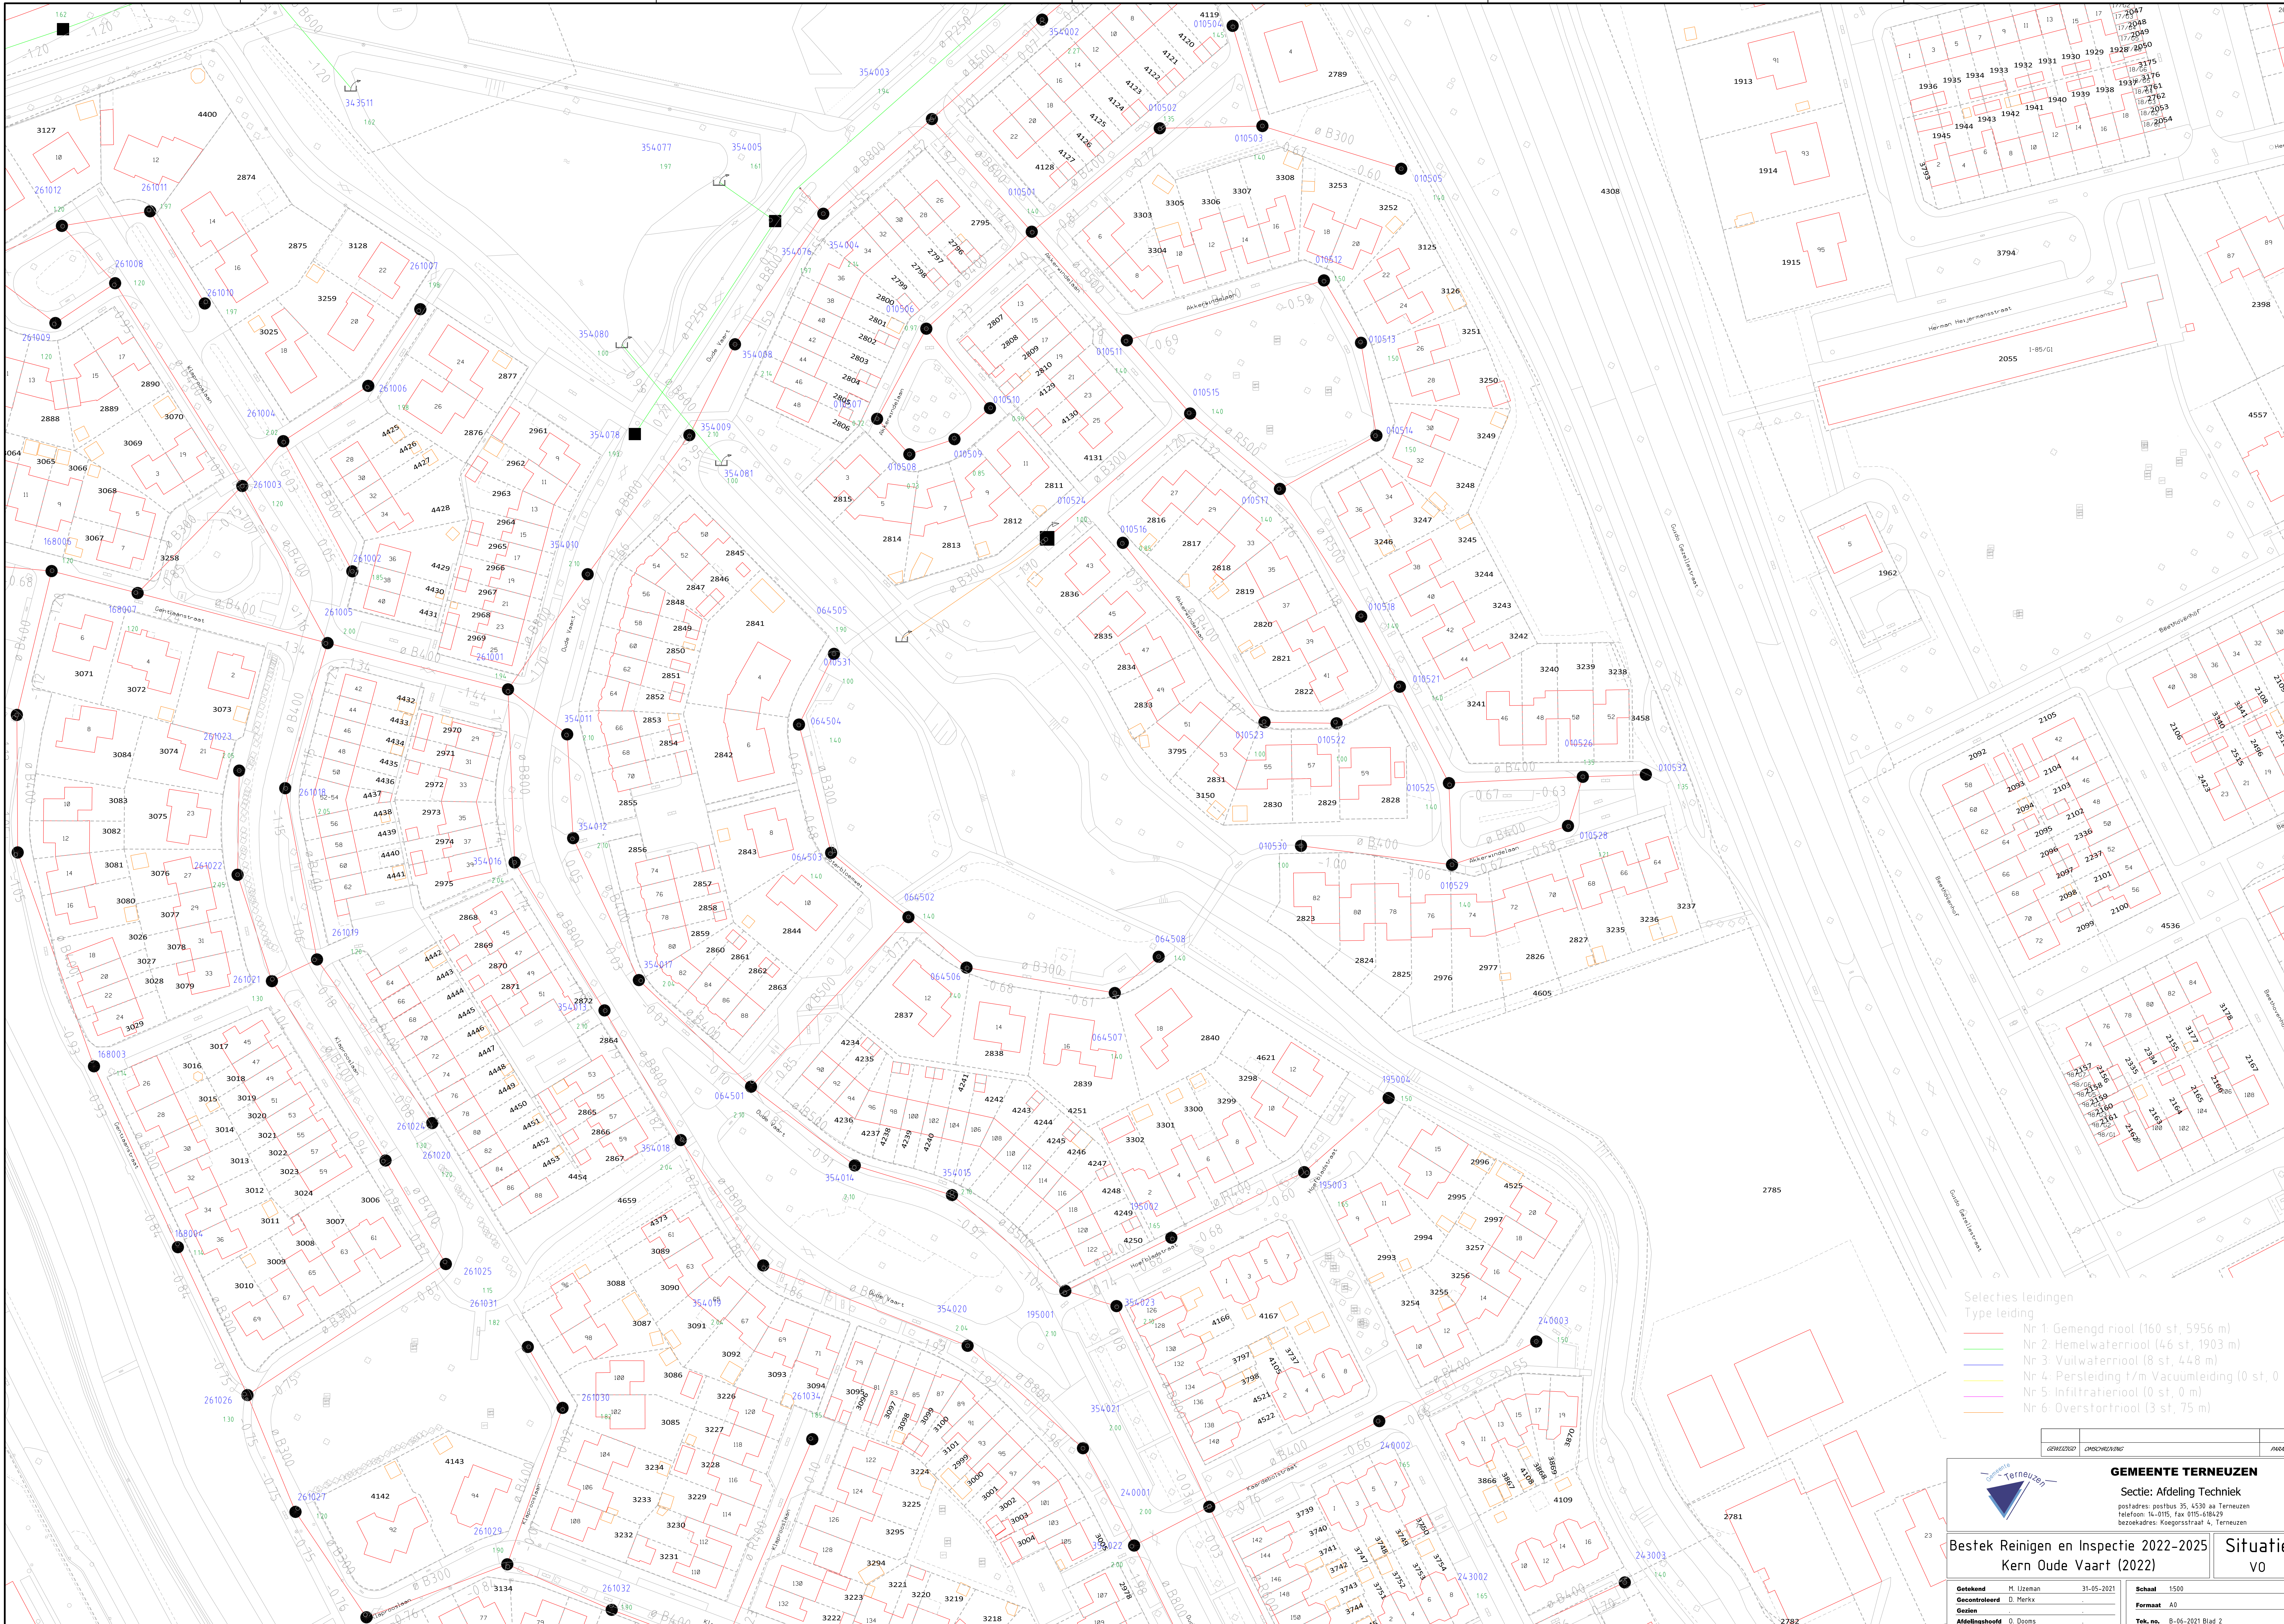

- Selecties leidingen
Type leiding
- Nr 1: Gemengd riool (160 st, 5956 m)
 - Nr 2: Hemelwaterriool (46 st, 1903 m)
 - Nr 3: Vuilwaterriool (8 st, 448 m)
 - Nr 4: Persleiding t/m Vacuumleiding (0 st, 0 m)
 - Nr 5: Infiltratiერიool (0 st, 0 m)
 - Nr 6: Overstortriool (3 st, 75 m)

GEMEENTE TERNEUZEN	
Sectie: Afdeling Techniek	
postadres: postbus 35, 4530 aa Terneuzen telefoon: 14-0115, fax 0115-618429 bezoekadres: Koersgracht 4, Terneuzen	
Bestek Reinigen en Inspectie 2022-2025 Kern Oude Vaart (2022)	
Situatie v0	
Grotekand: M. IJzerman	31-05-2021
Gecontroleerd: D. Merckx	
Gezien: _____	
Afdelingshoofd: O. Dooms	
Schaal: 1:500	
Formaat: A0	
Tek. no.: B-04-2021 Blad 2	