


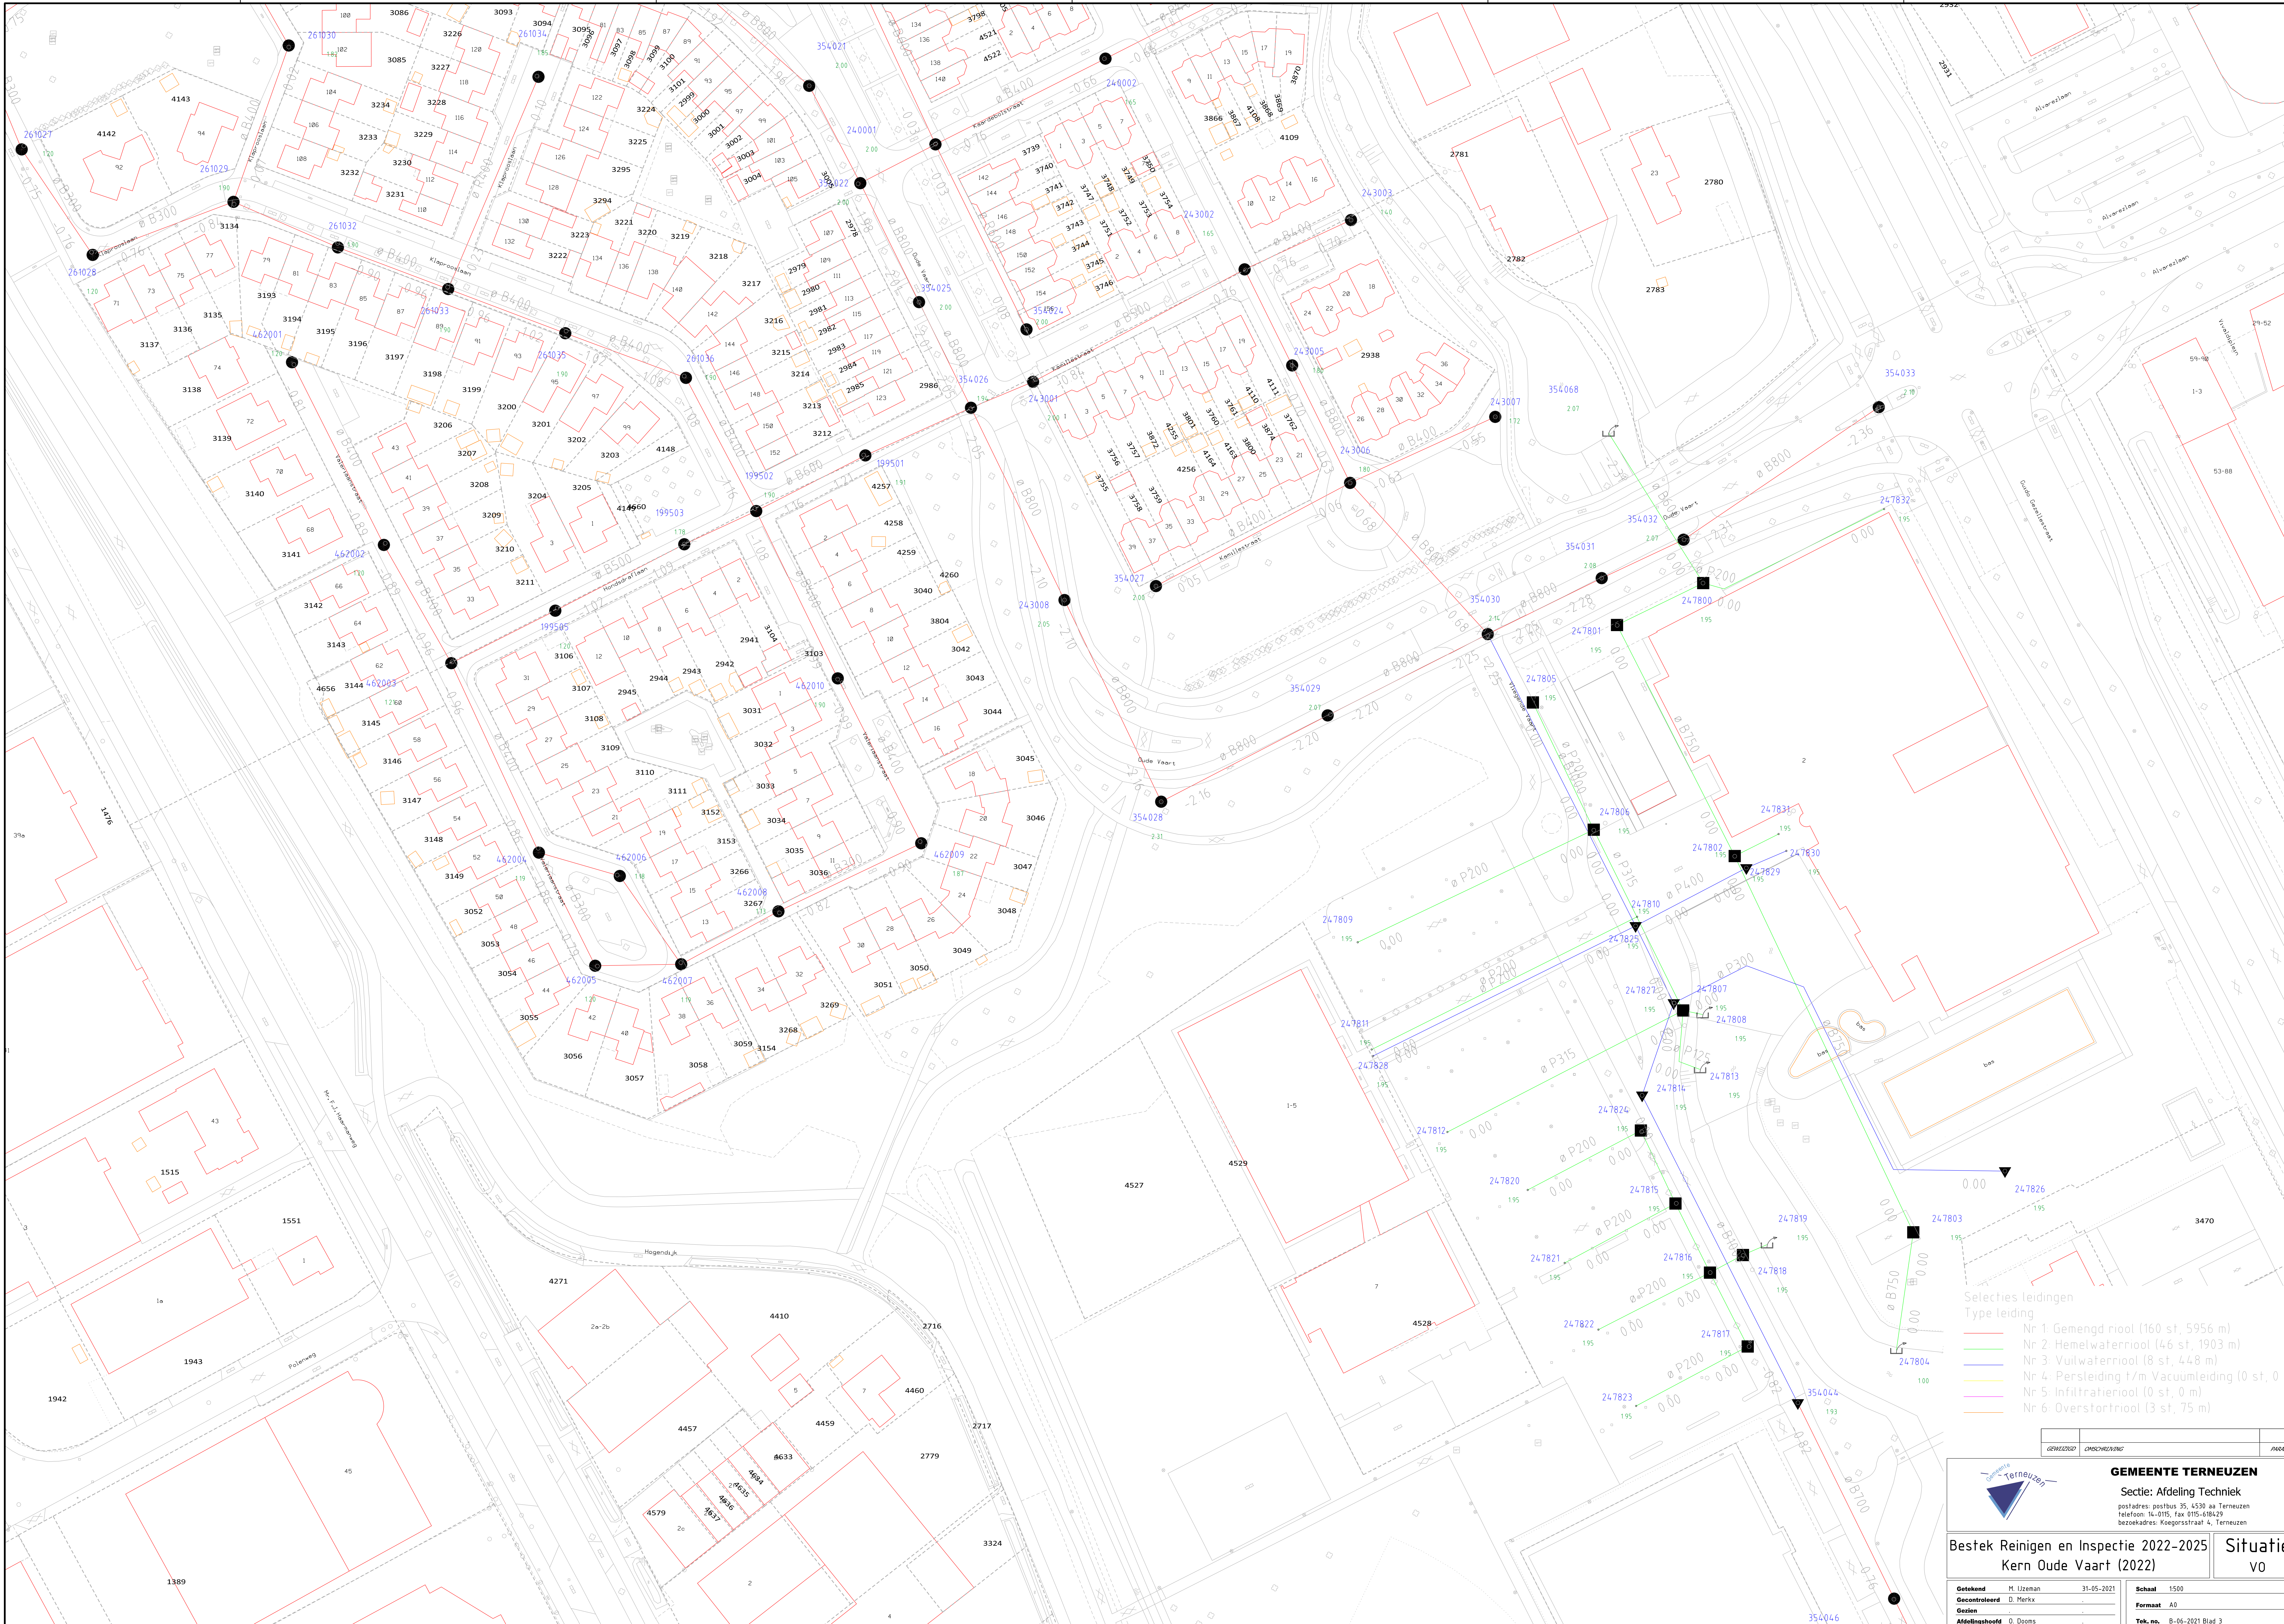

- Selecties leidingen
Type leiding
- Nr 1: Gemengd riool (160 st, 5956 m)
 - Nr 2: Hemelwaterriool (46 st, 1903 m)
 - Nr 3: Vuilwaterriool (8 st, 448 m)
 - Nr 4: Persleiding t/m Vacuumleiding (0 st, 0 m)
 - Nr 5: Infiltratieriool (0 st, 0 m)
 - Nr 6: Overstortriool (3 st, 75 m)

GEMEENTE TERNEUZEN		Schaal 1500	
Sectie: Afdeling Techniek		Formaat A0	
postadres: postbus 35, 4530 aa Terneuzen		Tek. no. B-04-2021 Blad 3	
telefoon: 14-0115, fax 0115-418429			
bezoekadres: Koningstraat 4, Terneuzen			
Bestek Reinigen en Inspectie 2022-2025			
Kern Oude Vaart (2022)			
Situatie v0			
Getekend	M. IJzerman	31-05-2021	
Gecontroleerd	D. Merckx		
Gezien			
Afdelingshoofd	O. Dooms		