


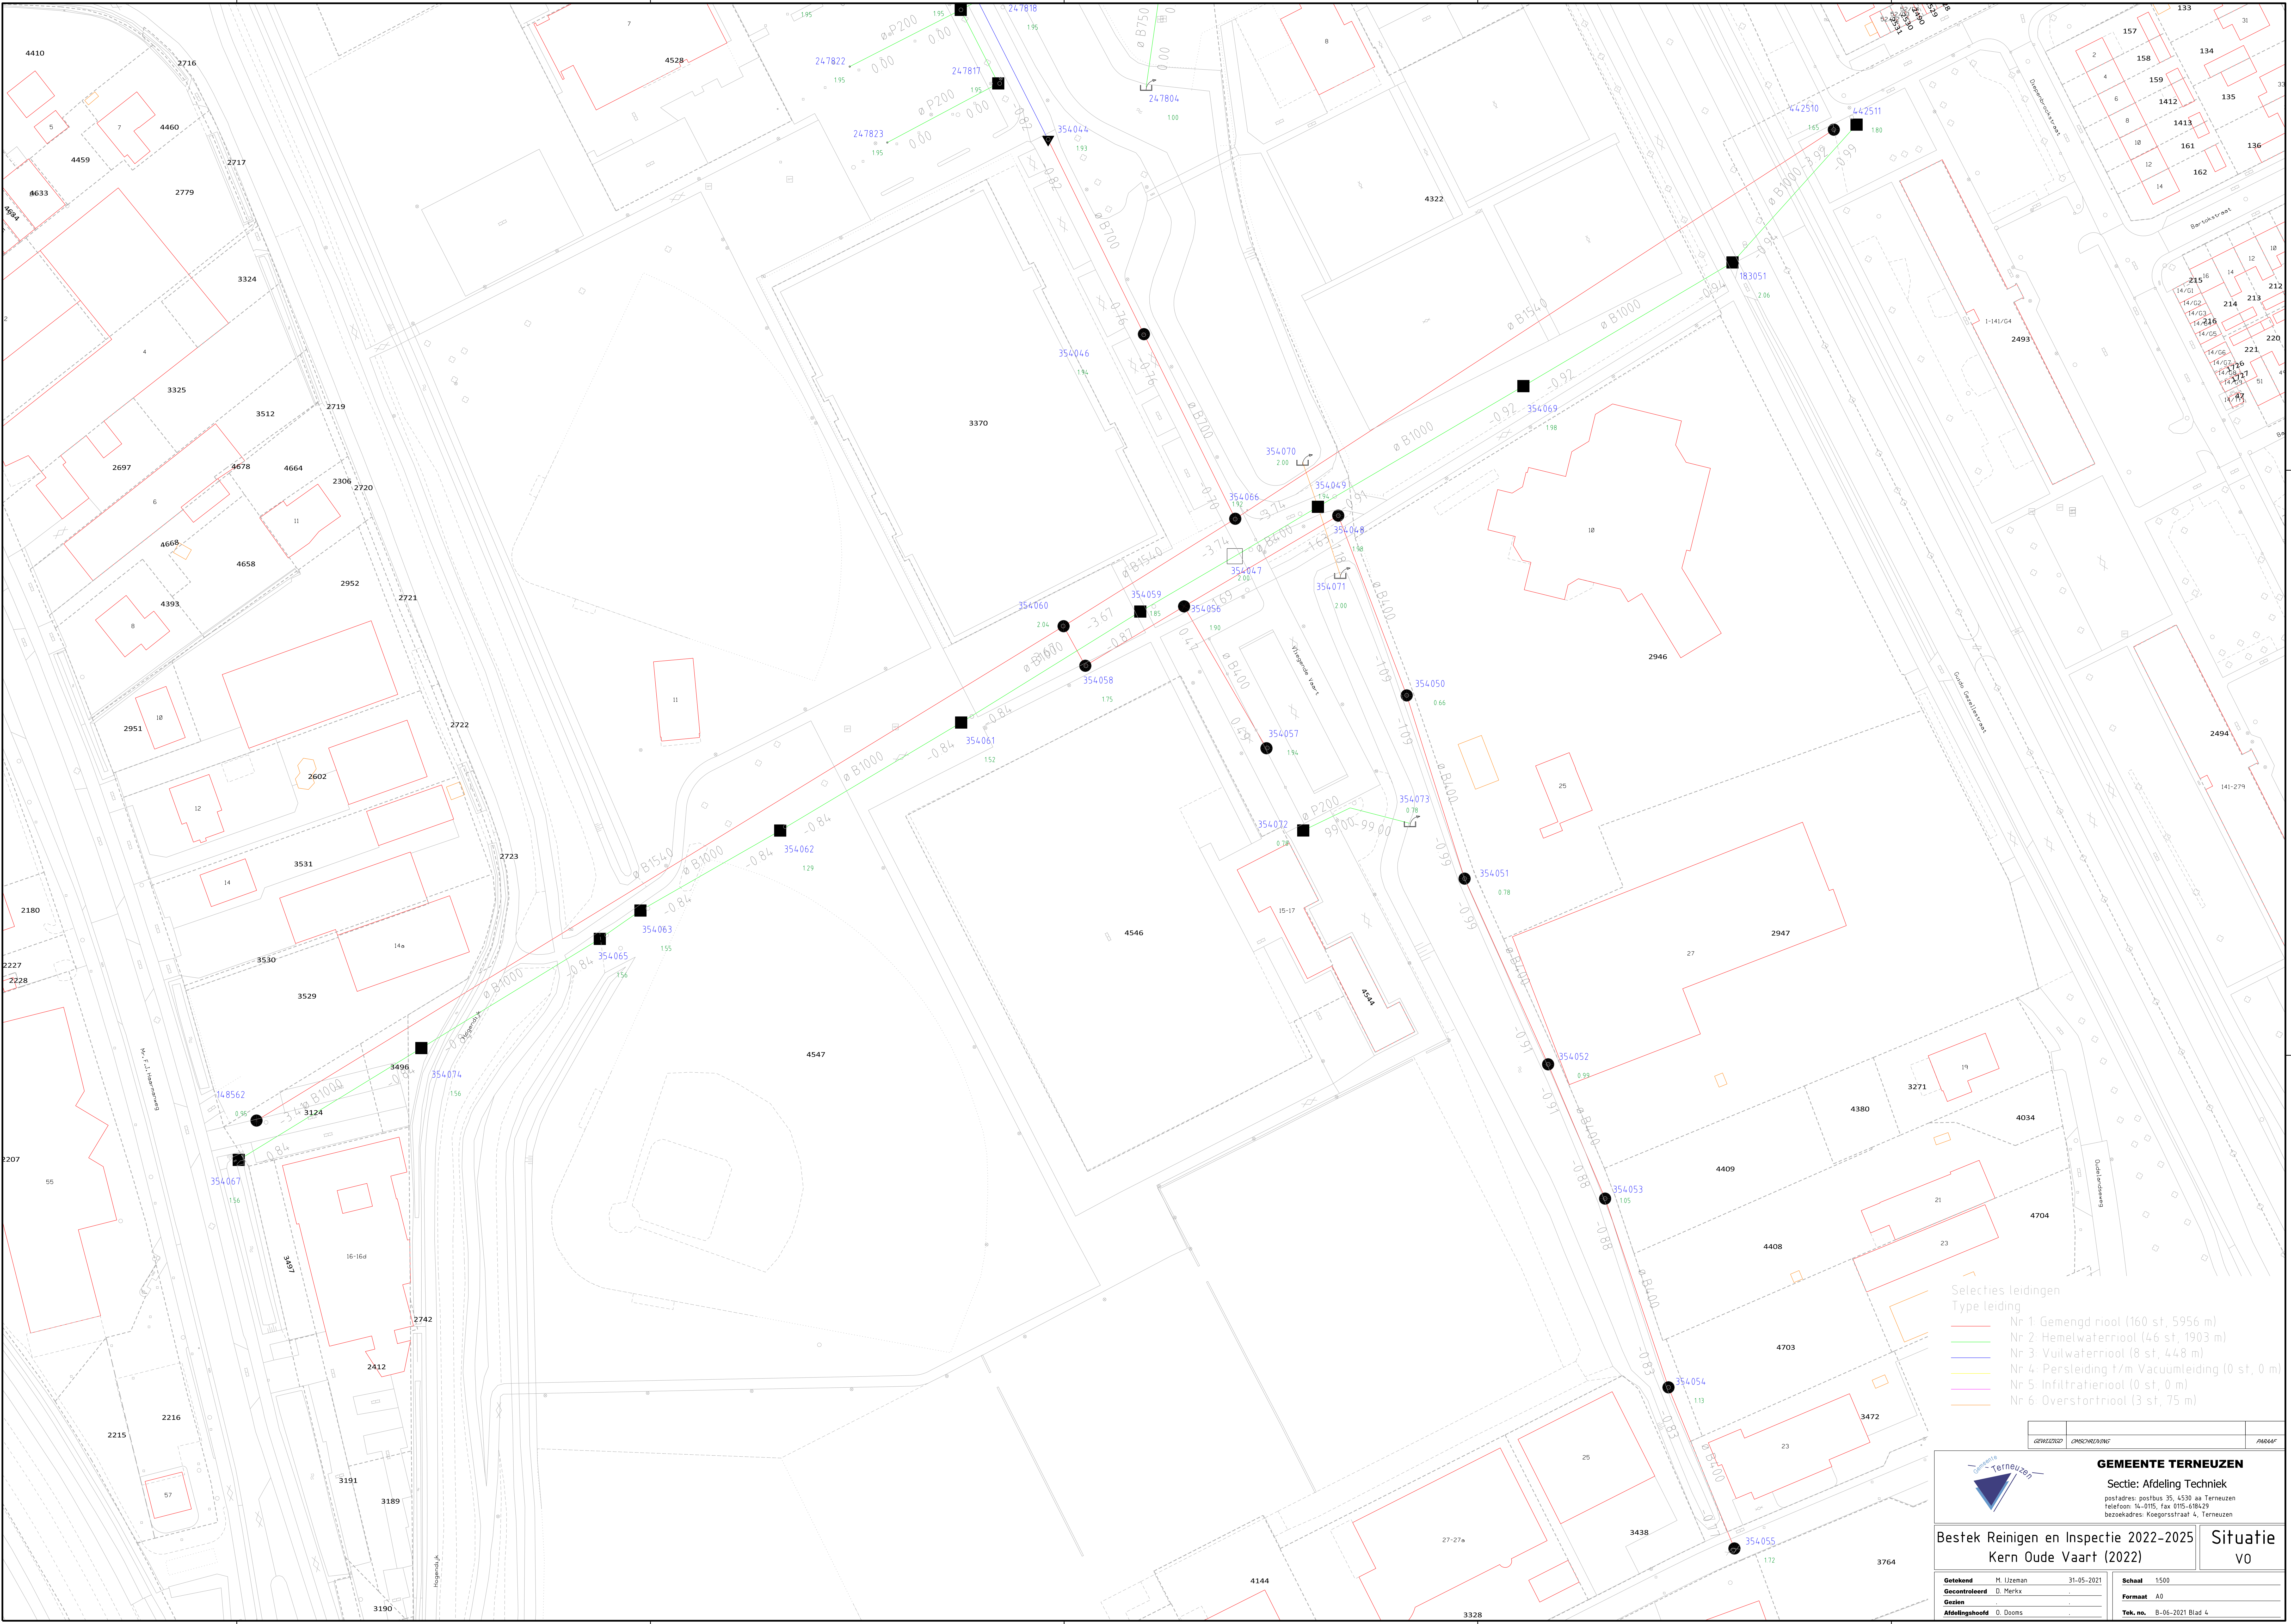

- Selecties leidingen
Type leiding
- Nr 1: Gemengd riool (160 st, 5956 m)
 - Nr 2: Hemelwaterriool (46 st, 1903 m)
 - Nr 3: Vuilwaterriool (8 st, 448 m)
 - Nr 4: Persleiding t/m Vacuümleiding (0 st, 0 m)
 - Nr 5: Infiltratieriool (0 st, 0 m)
 - Nr 6: Overstortriool (3 st, 75 m)



**Bestek Reinigen en Inspectie 2022-2025
Kern Oude Vaart (2022)**

**Situatie
v0**

Getekend	M. IJzerman	31-05-2021	Schaal	1500
Gecontroleerd	D. Merckx		Formaat	A0
Gedrukt			Tek. no.	B-06-2021 Blad 4
Afdelingshoofd	O. Dooms			