


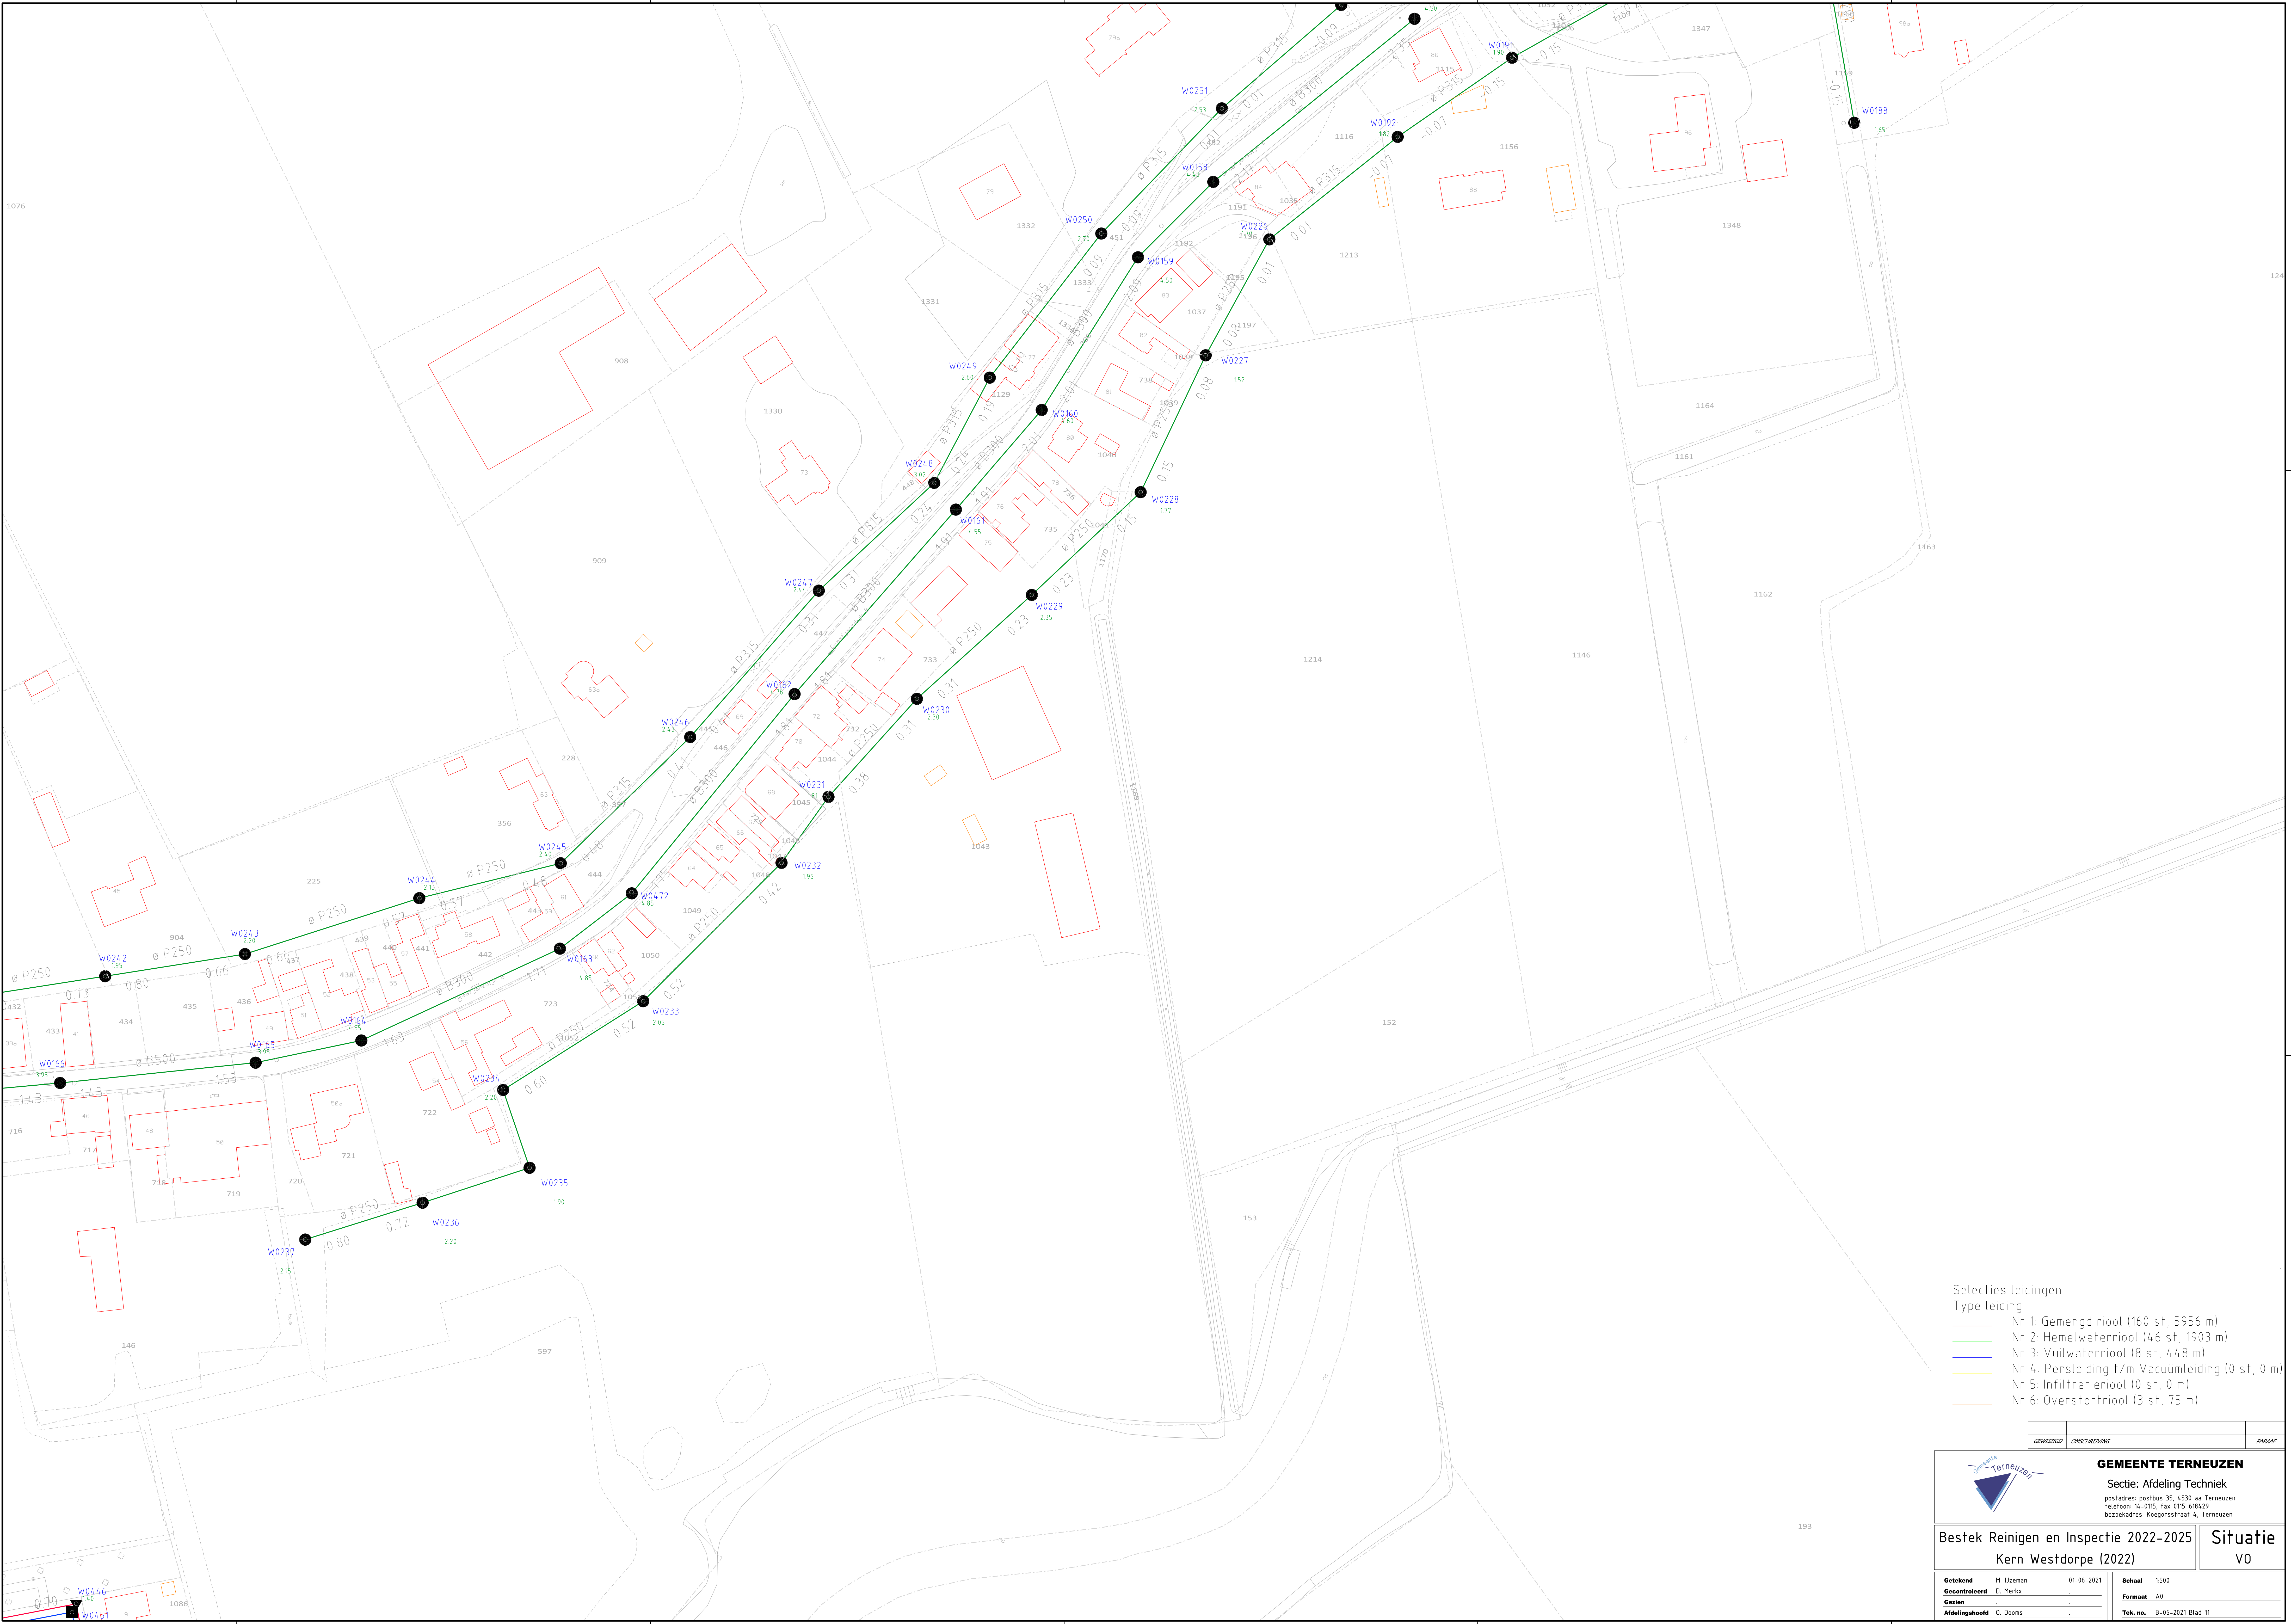

- Selecties leidingen  
Type leiding
- Nr 1: Gemengd riool (160 st, 5956 m)
  - Nr 2: Hemelwaterriool (46 st, 1903 m)
  - Nr 3: Vuilwaterriool (8 st, 448 m)
  - Nr 4: Persleiding t/m Vacuumleiding (0 st, 0 m)
  - Nr 5: Infiltratieriool (0 st, 0 m)
  - Nr 6: Overstortriool (3 st, 75 m)

|                                          |  |                   |  |            |  |
|------------------------------------------|--|-------------------|--|------------|--|
| GEMEZIGD                                 |  | ONBESCHRIJVING    |  | PROGNOSE   |  |
| <b>GEMEENTE TERNEUZEN</b>                |  |                   |  |            |  |
| Sectie: Afdeling Techniek                |  |                   |  |            |  |
| postadres: postbus 35, 4530 aa Terneuzen |  |                   |  |            |  |
| telefoon: 14-0115, fax 0115-618429       |  |                   |  |            |  |
| bezoekadres: Koegersstraat 4, Terneuzen  |  |                   |  |            |  |
| Bestek Reinigen en Inspectie 2022-2025   |  |                   |  | Situatie   |  |
| Kern Westdorpe (2022)                    |  |                   |  | v0         |  |
| Getekend                                 |  | M. IJzerman       |  | 01-06-2021 |  |
| Gecontroleerd                            |  | D. Merckx         |  |            |  |
| Getekend                                 |  |                   |  |            |  |
| Afdelingshoofd                           |  | O. Dooms          |  |            |  |
| Schaal                                   |  | 1500              |  |            |  |
| Formaat                                  |  | A0                |  |            |  |
| Tek. no.                                 |  | B-06-2021 Blad 11 |  |            |  |