


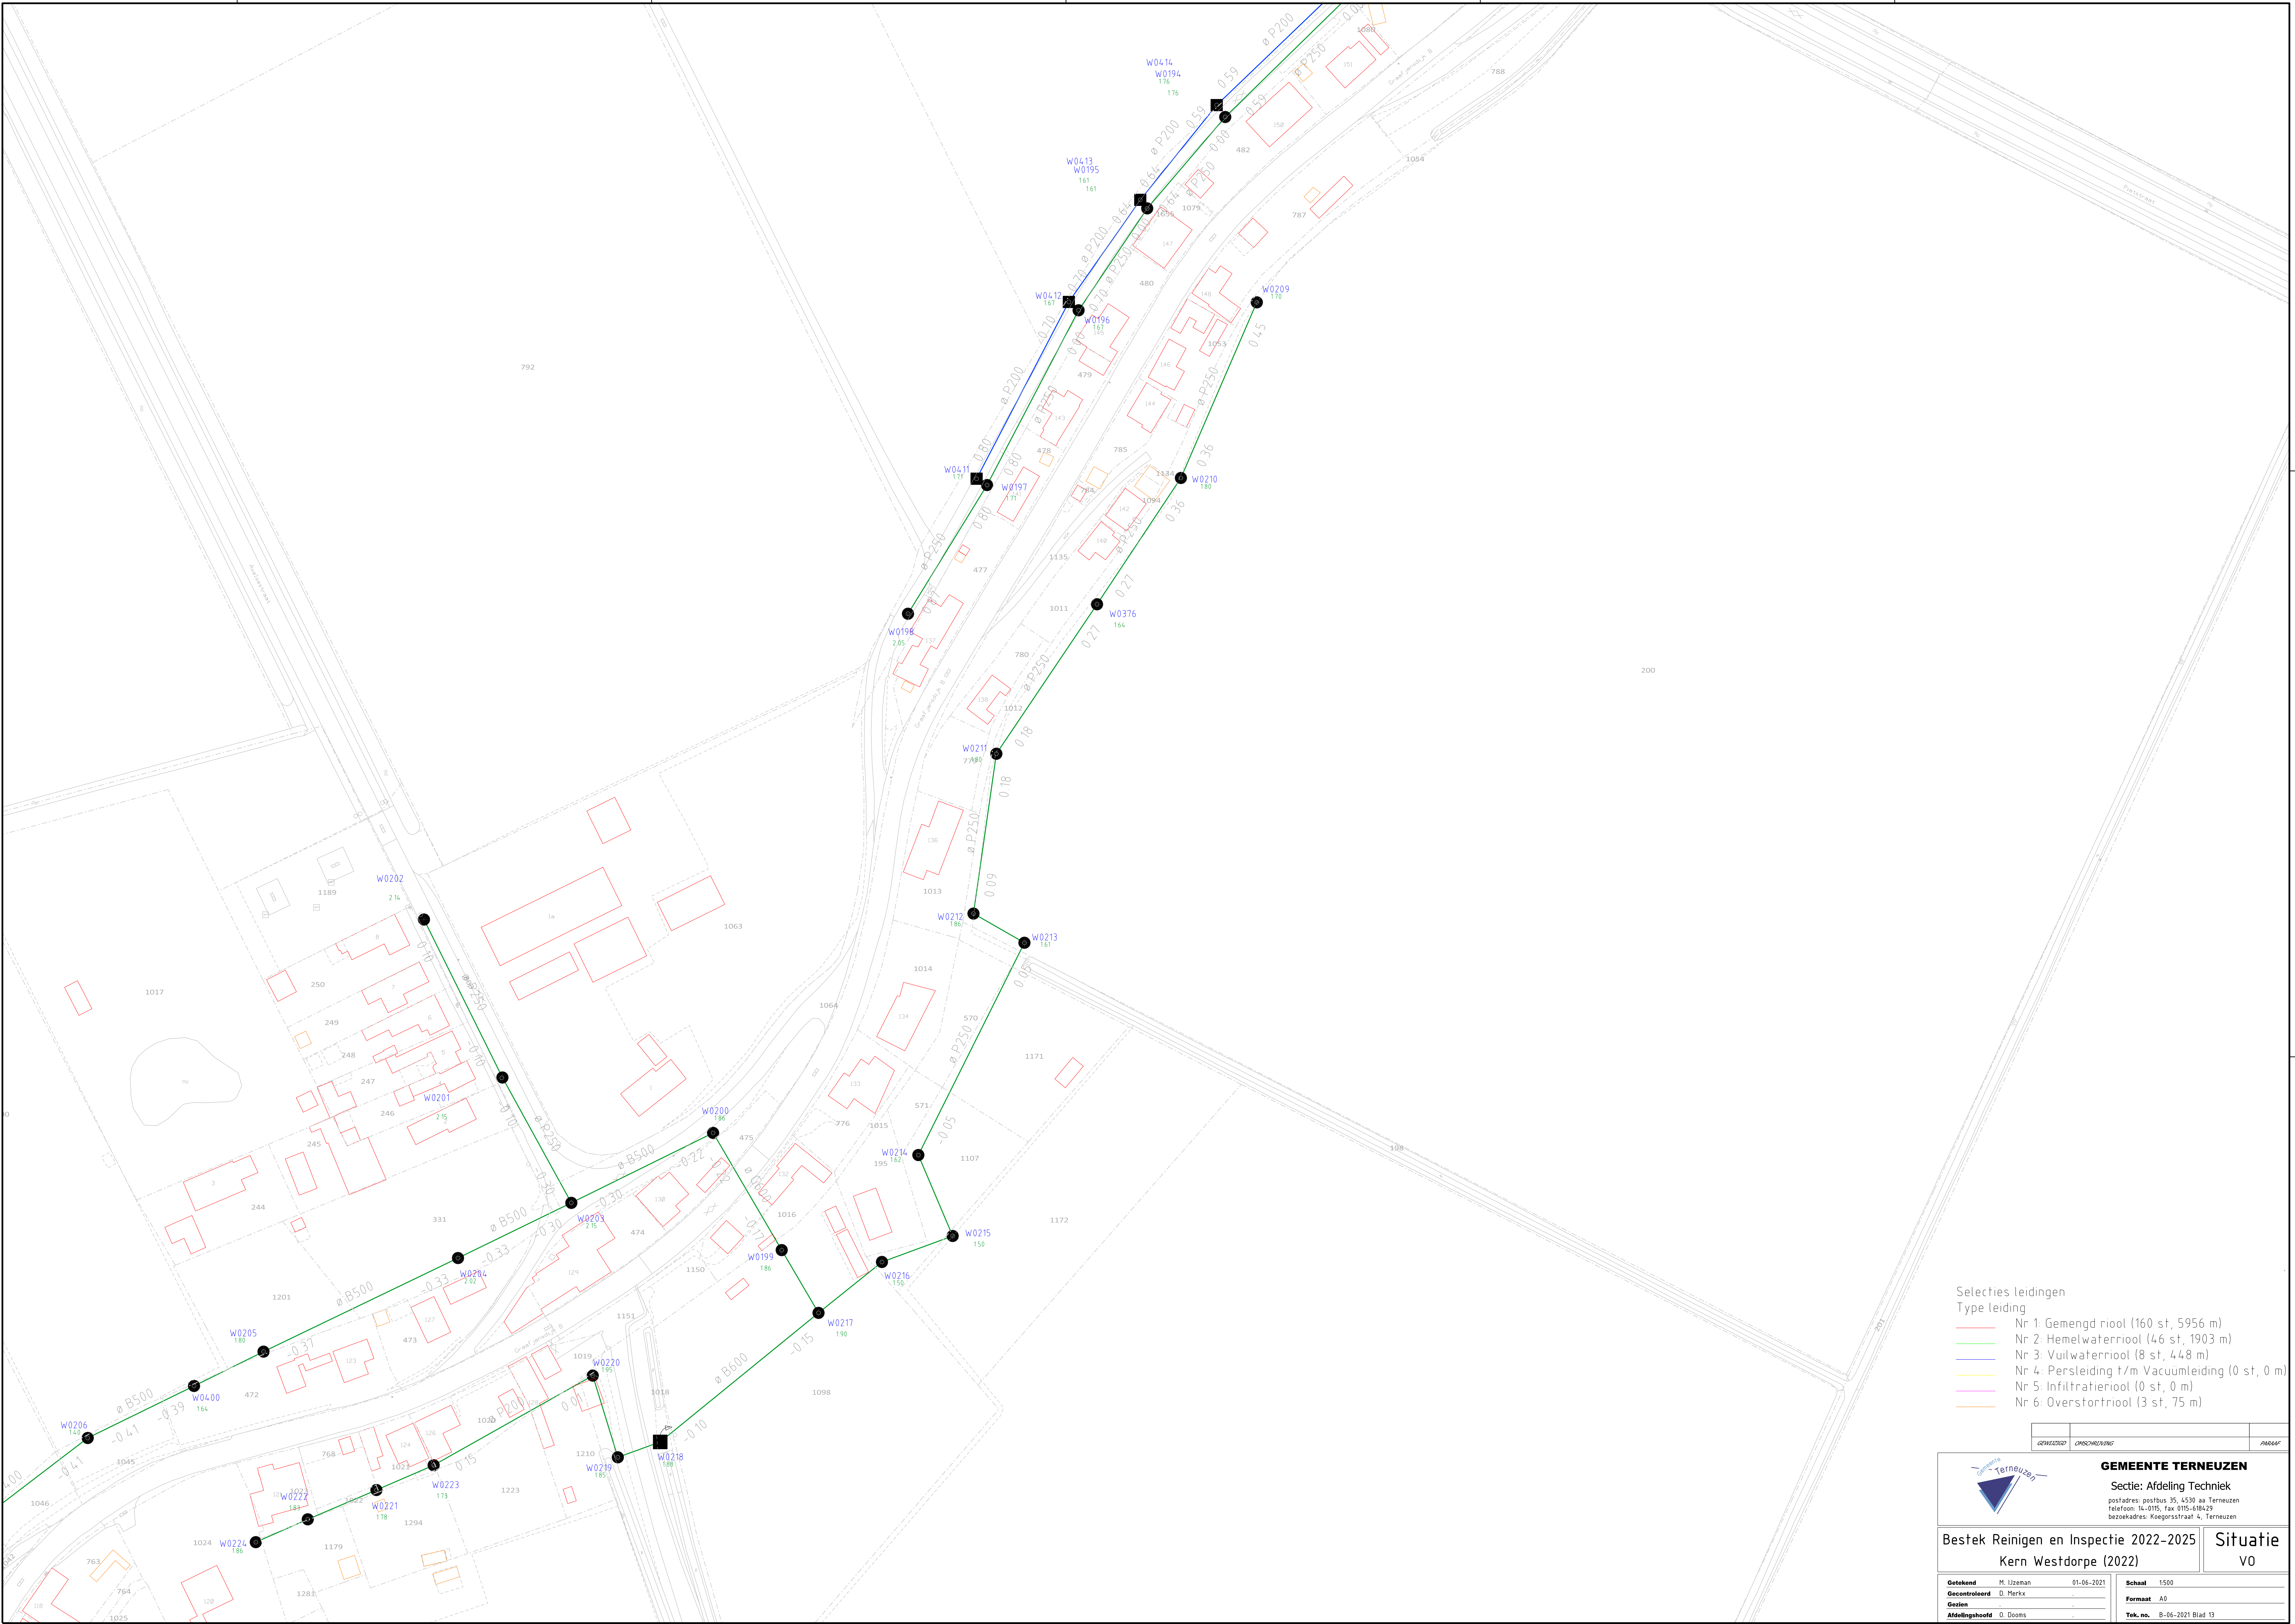

- Selecties leidingen
Type leiding
- Nr 1: Gemengd riool (160 st, 5956 m)
 - Nr 2: Hemelwaterriool (46 st, 1903 m)
 - Nr 3: Vuilwaterriool (8 st, 448 m)
 - Nr 4: Persleiding t/m Vacuumleiding (0 st, 0 m)
 - Nr 5: Infiltratieriool (0 st, 0 m)
 - Nr 6: Overstortriool (3 st, 75 m)

GEMEENTE TERNEUZEN		Sectie: Afdeling Techniek	
Bestek Reinigen en Inspectie 2022-2025		Kern Westdorpe (2022)	
Situatie		v0	
Getekend M. IJzerman		01-06-2021	
Gecontroleerd D. Merckx		Schaal 1500	
Getekend		Formaat A0	
Afdelingshoofd O. Dooms		Tek. no. B-06-2021 Blad 13	