


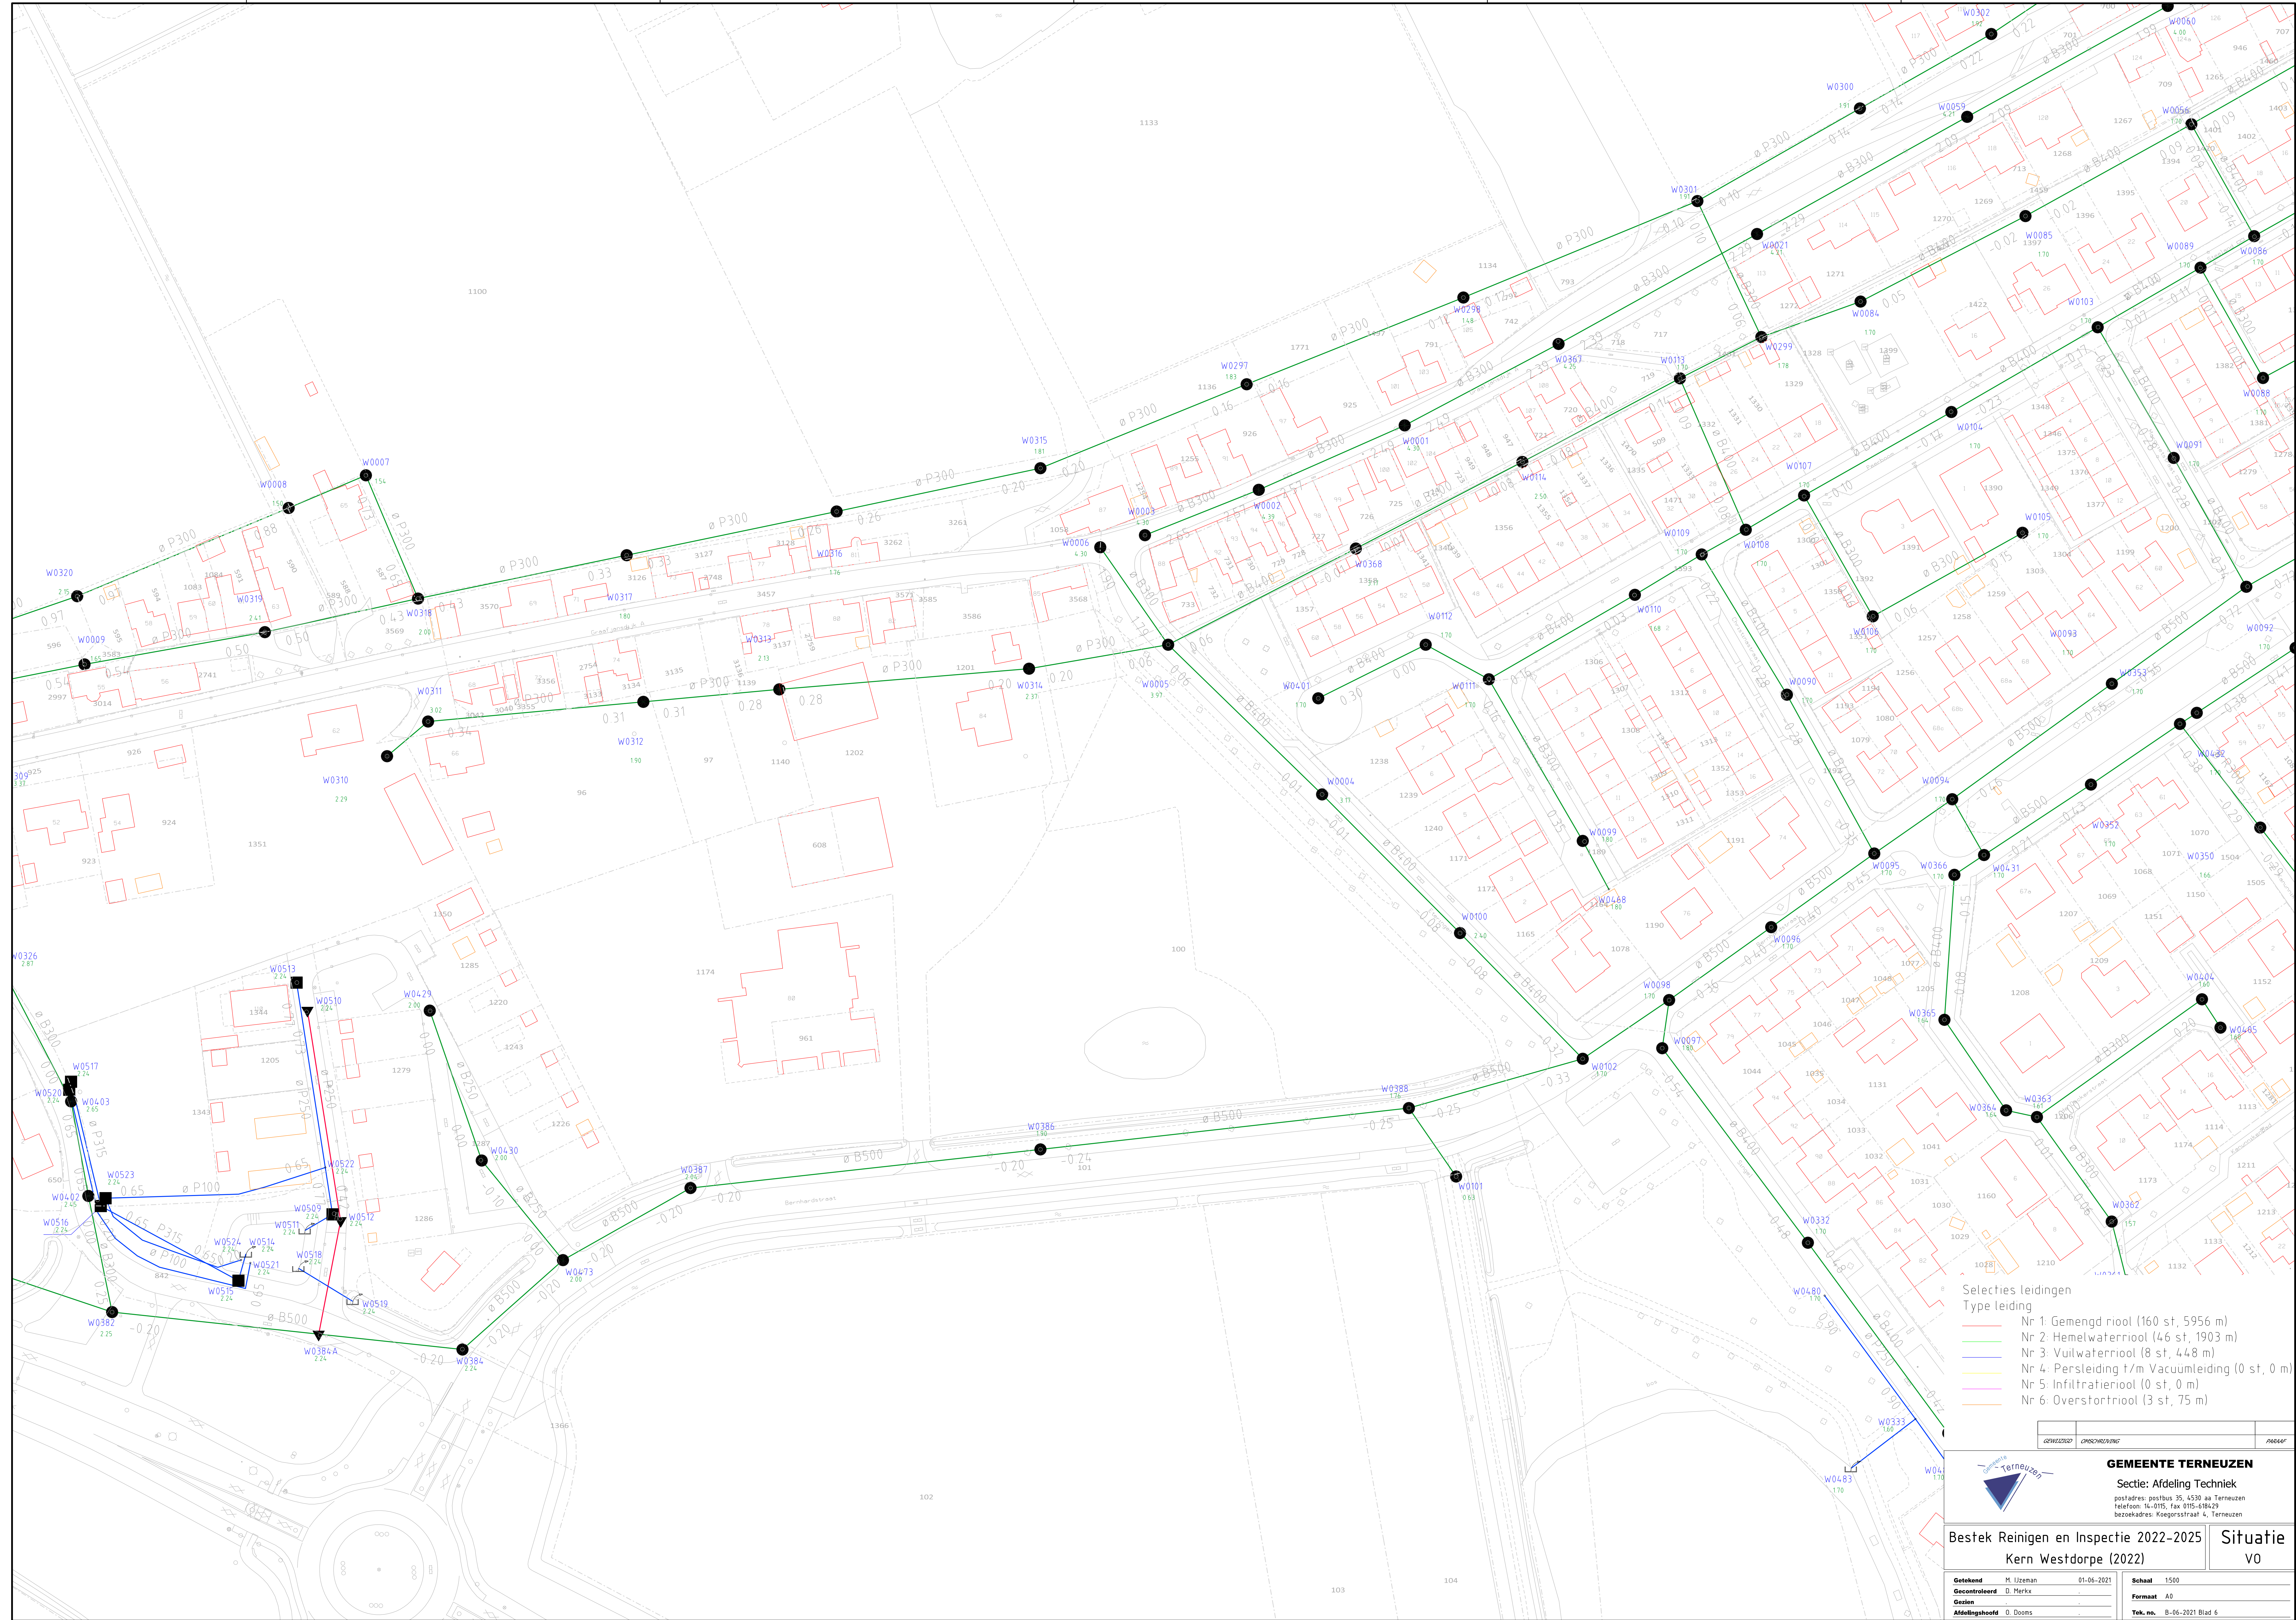

Selecties leidingen	
Type leiding	
	Nr 1. Gemengd riool (160 st, 5956 m)
	Nr 2. Hemelwaterriool (46 st, 1903 m)
	Nr 3. Vuilwaterriool (8 st, 448 m)
	Nr 4. Persleiding t/m Vacuumleiding (0 st, 0 m)
	Nr 5. Infiltratieriool (0 st, 0 m)
	Nr 6. Overstortriool (3 st, 75 m)

		GEMIDDELD OMSCHRIJVING	PAKKETS 1
GEMEENTE TERNEUZEN Sectie: Afdeling Techniek postadres: postbus 35, 4530 aa Terneuzen telefoon: 0115- 0115, fax 0115- 6198-29 bezoekadres: Koegringsstraat 4, Terneuzen			
estek Reinigen en Inspectie 2022-2025 Kern Westdorpe (2022)		Situatie VO	
tekendend M. Uijzaman controleleerd D. Marx ezien delingshoofd O. Dooms	01-06-2021	Schaal 1500 Formaat A0 Tek. no. B-06-2021 Blad 6	