
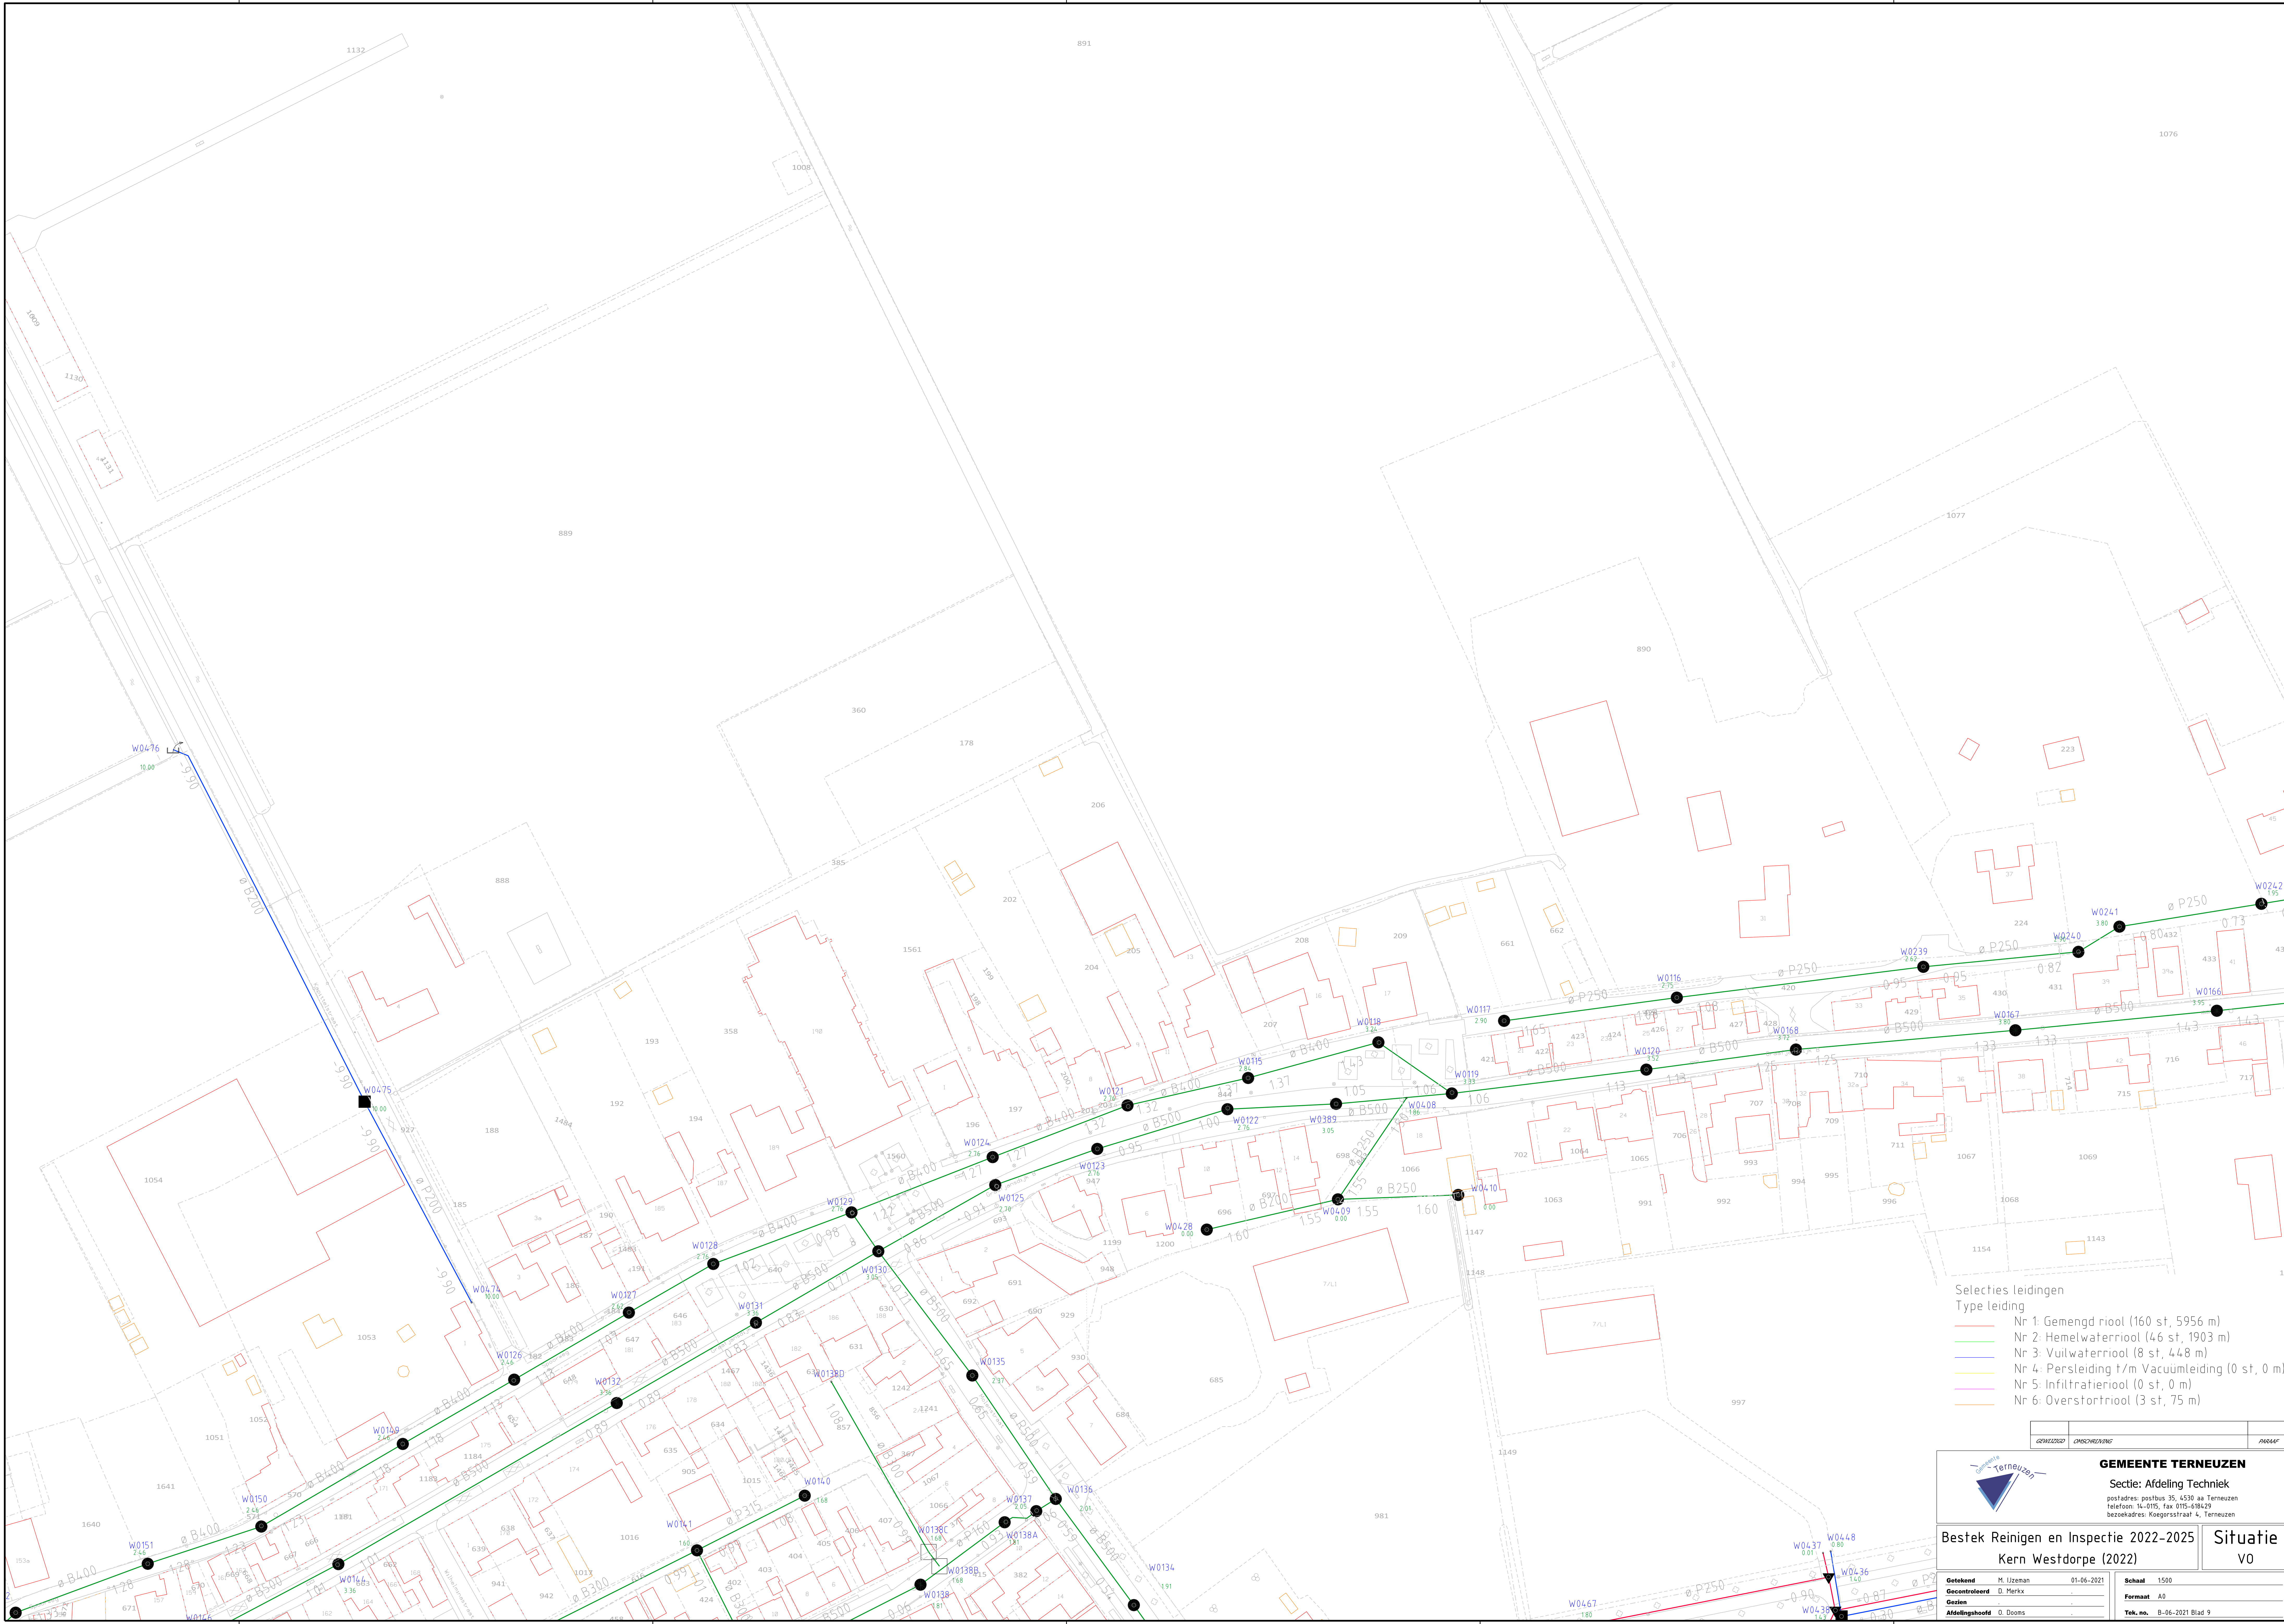


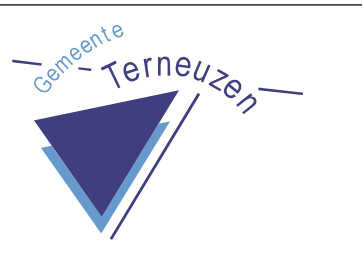

- Selecties leidingen
Type leiding
- Nr 1: Gemengd riool (160 st, 5956 m)
 - Nr 2: Hemelwaterriool (46 st, 1903 m)
 - Nr 3: Vuilwaterriool (8 st, 448 m)
 - Nr 4: Persleiding t/m Vacuumleiding (0 st, 0 m)
 - Nr 5: Infiltratieriool (0 st, 0 m)
 - Nr 6: Overstortriool (3 st, 75 m)

		GEMEENTE TERNEUZEN		
Sectie: Afdeling Techniek		postadres: postbus 35, 4530 aa Terneuzen telefoon: 14-0115, fax 0115-618429 bezoekadres: Koegersstraat 4, Terneuzen		
Bestek Reinigen en Inspectie 2022-2025		Situatie		
Kern Westdorpe (2022)		V0		
Getekend	M. IJzerman	01-06-2021	Schaal	1500
Gecontroleerd	D. Merckx		Formaat	A0
Getekend			Tek. no.	B-04-2021 Blad 9
Afdelingshoofd	O. Dooms			