


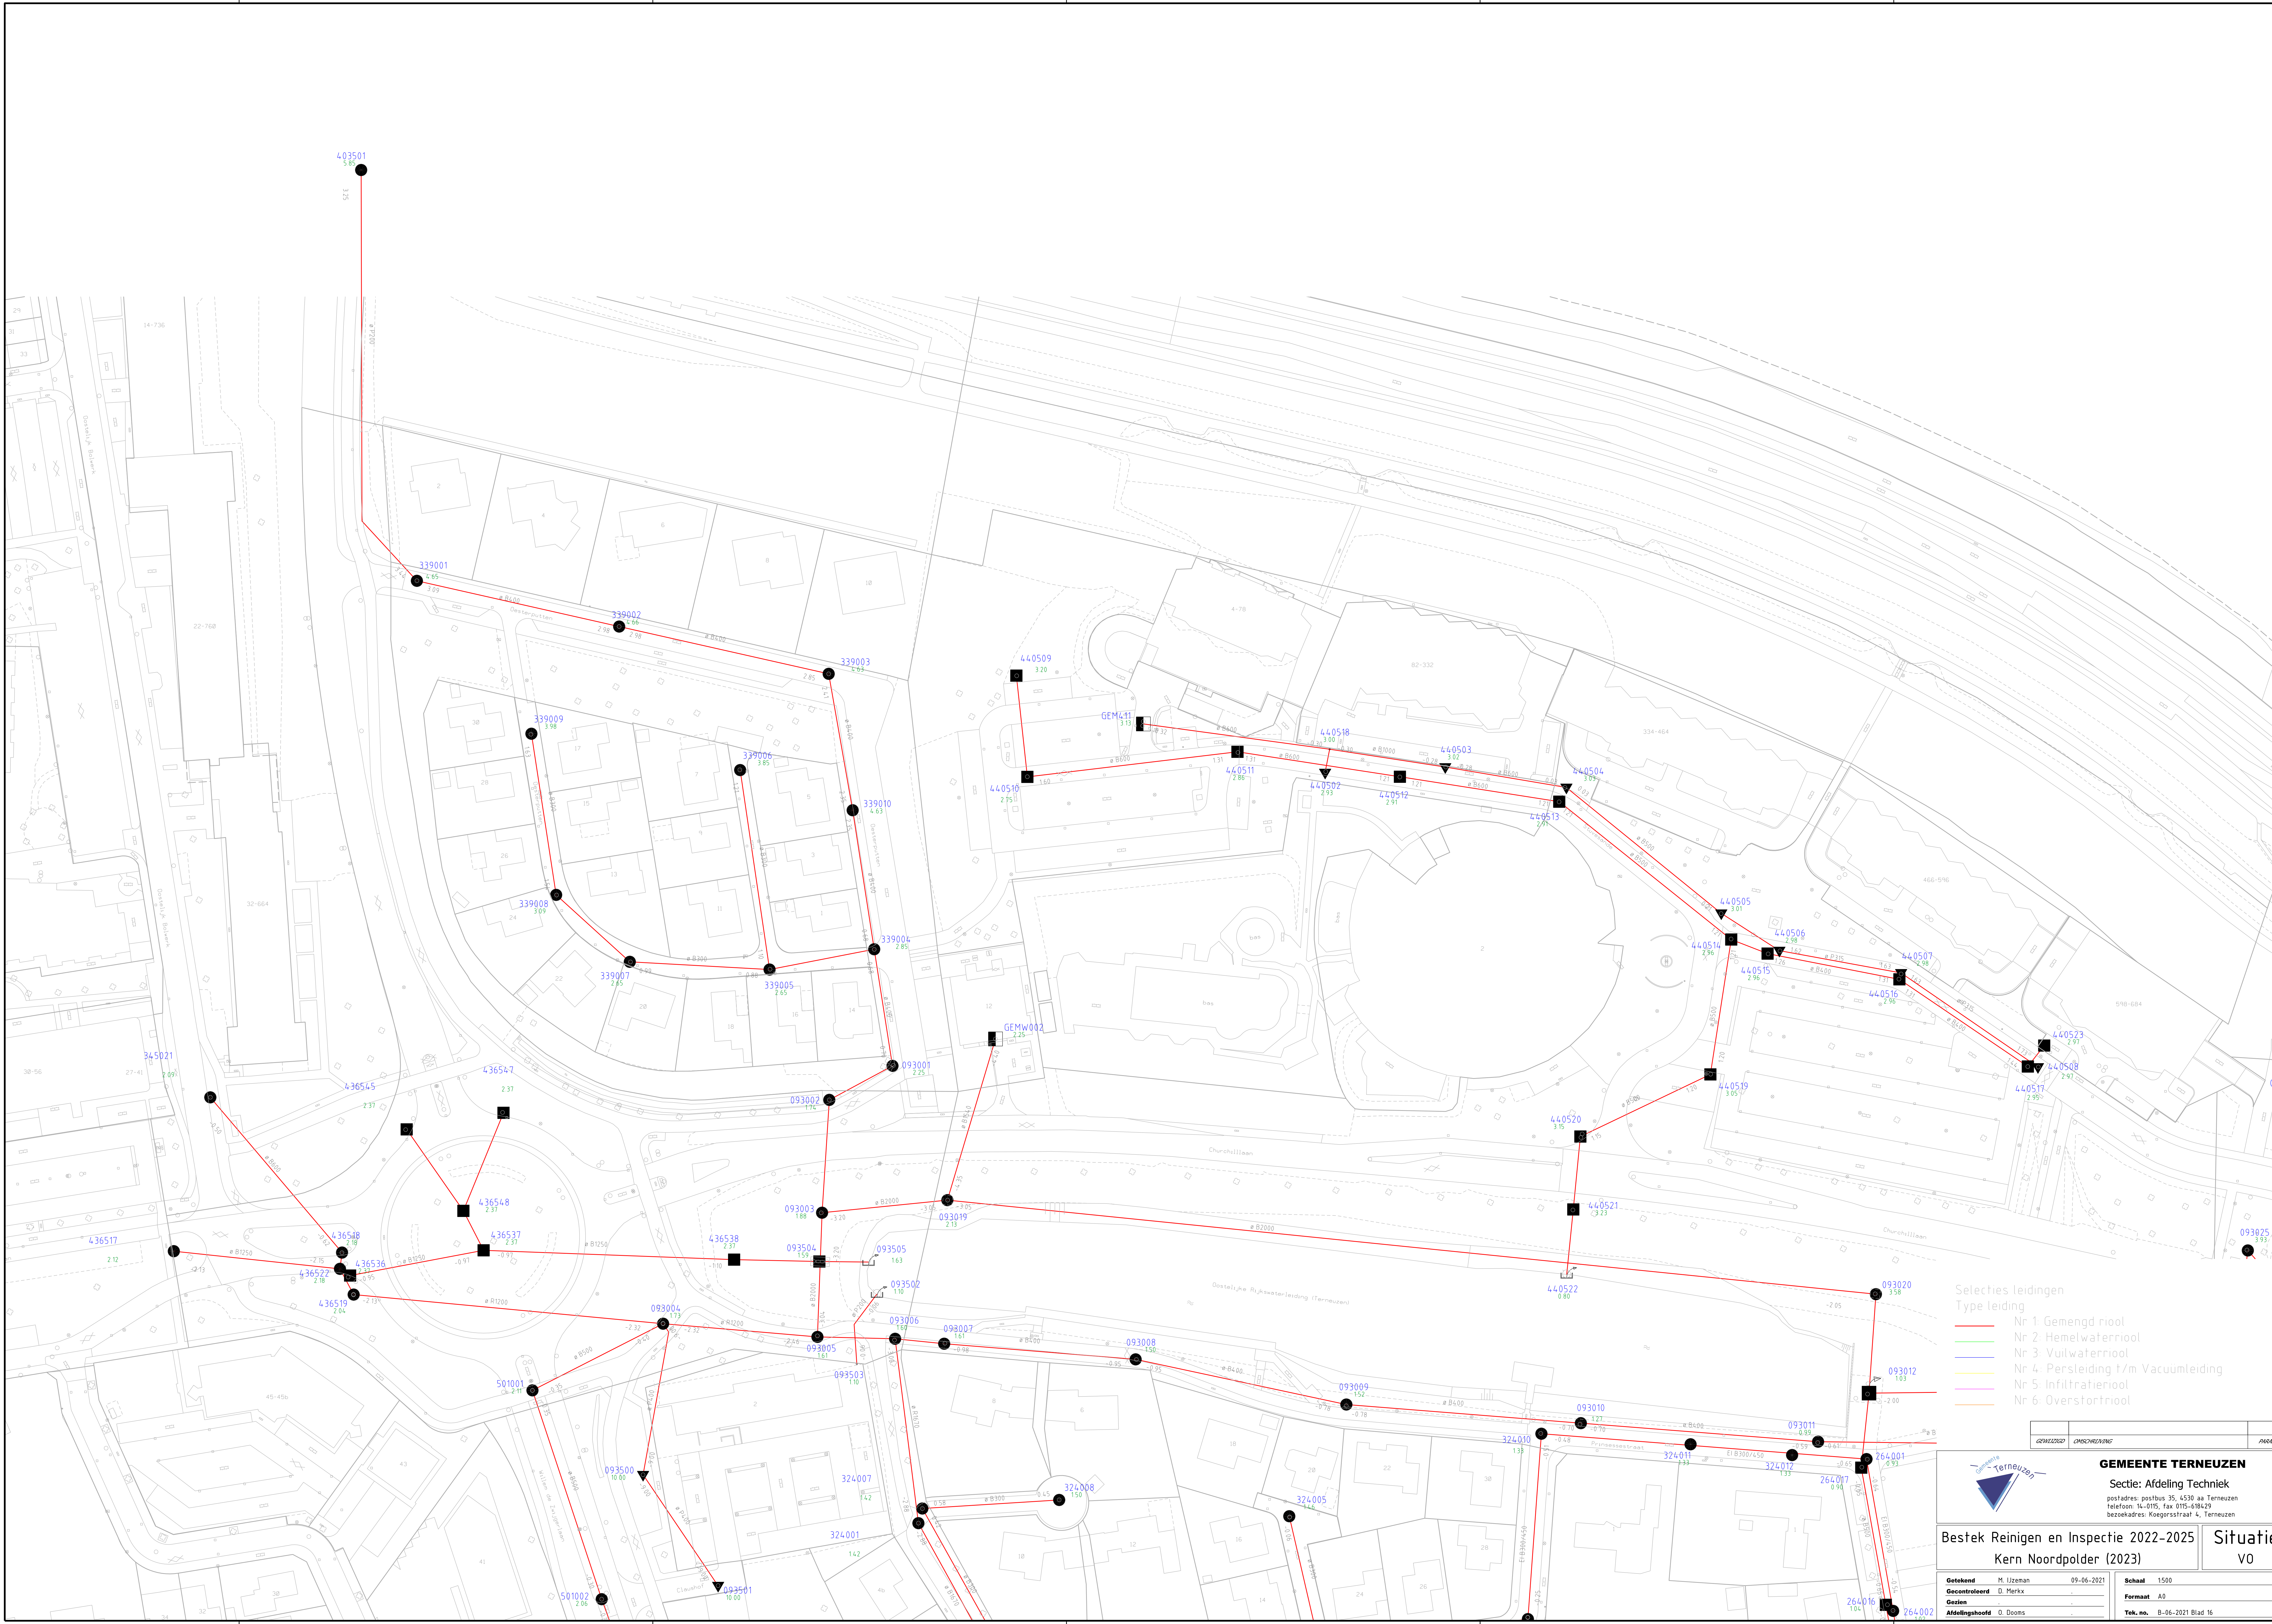

- Selecties leidingen
Type leiding
- Nr 1: Gemengd riool
 - Nr 2: Hemelwaterriool
 - Nr 3: Vuilwaterriool
 - Nr 4: Persleiding t/m Vacuumleiding
 - Nr 5: Infiltratieriool
 - Nr 6: Overstortriool

GEMEENTE TERNEUZEN	
Sectie: Afdeling Techniek	
postadres: postbus 35, 4530 aa Terneuzen	
telefoon: 14-0115, fax 0115-618429	
bezoekadres: Koegersstraat 4, Terneuzen	
Bestek Reinigen en Inspectie 2022-2025	
Kern Noordpolder (2023)	
Situatie v0	
Getekend: M. IJzerman	09-06-2021
Gecontroleerd: D. Merckx	
Gegevens: Afdelingshoofd: O. Dooms	
Schaal: 1500	
Formaat: A0	
Tek. no.: B-06-2021 Blad 16	