



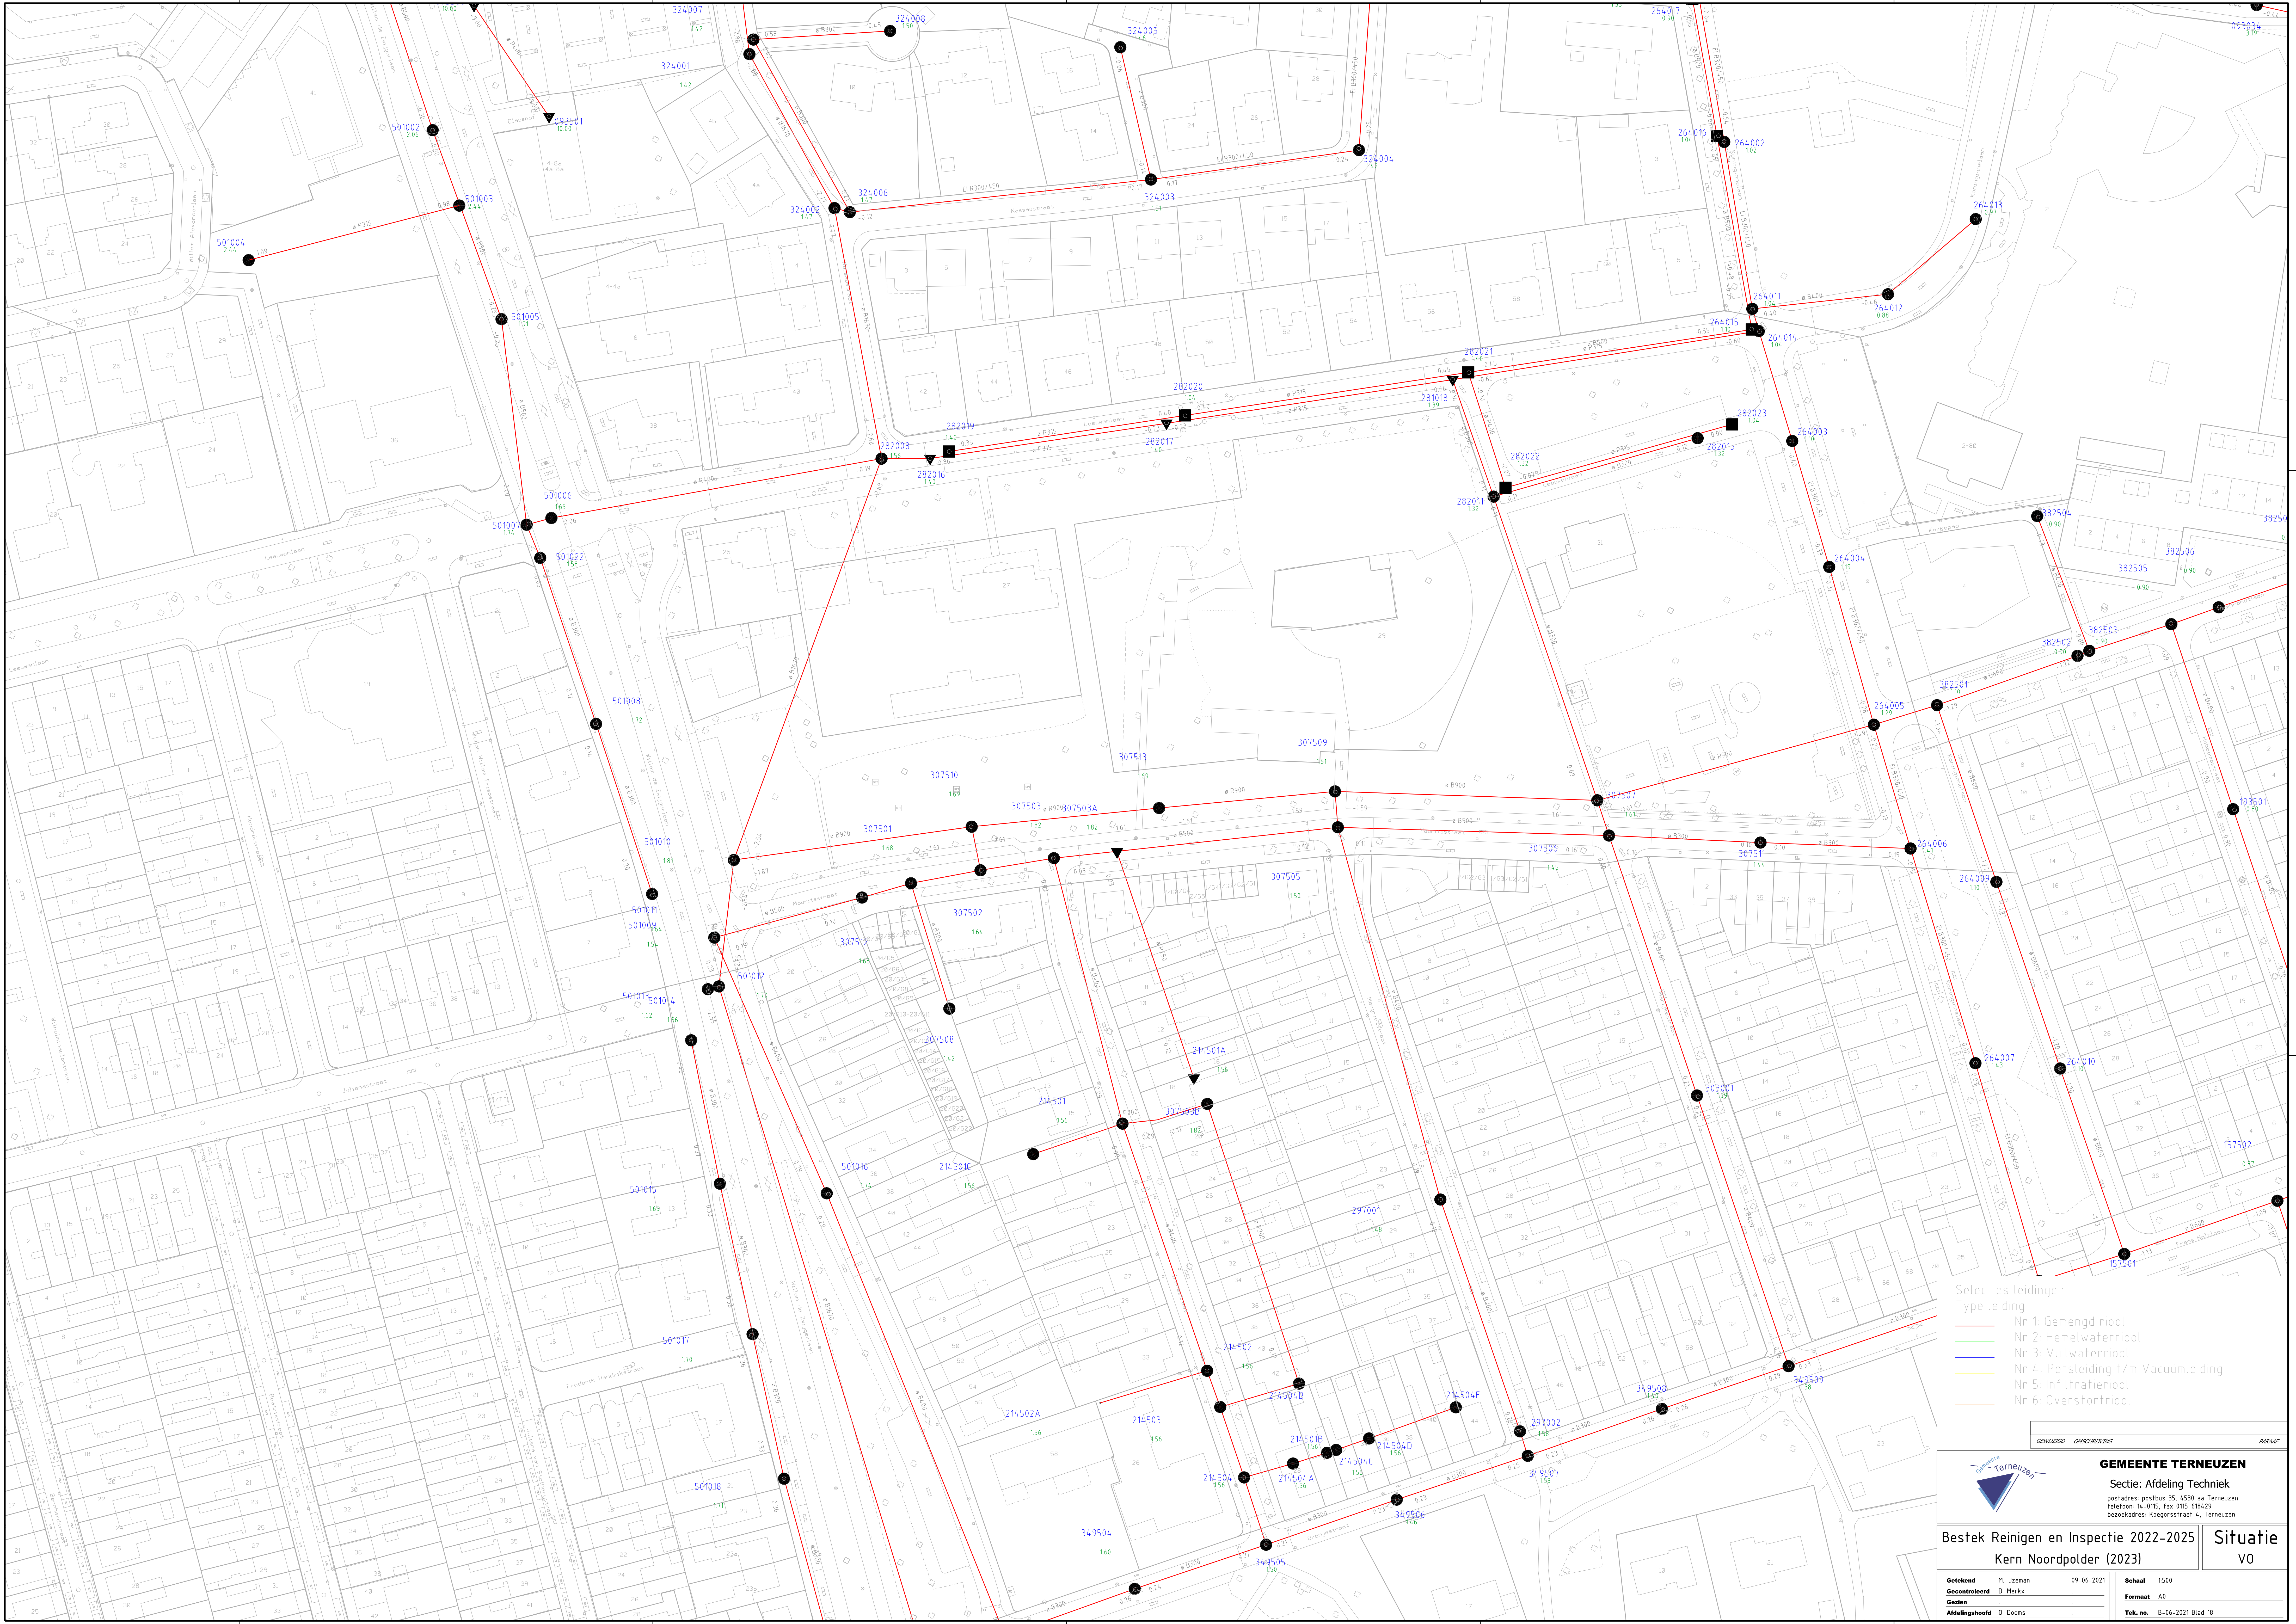

- Selecties leidingen
Type leiding
- Nr 1: Gemengd riool
 - Nr 2: Hemelwaterriool
 - Nr 3: Vuilwaterriool
 - Nr 4: Persleiding f/m Vacuumleiding
 - Nr 5: Infiltratietriool
 - Nr 6: Overstortriool

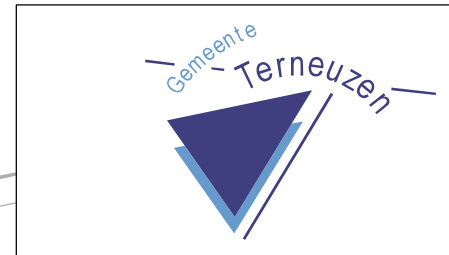

GEMEENTE TERNEUZEN
Sectie: Afdeling Techniek
postadres: postbus 35, 4330 aa Terneuzen
telefoon: 14-0115, fax 0115-618429
bezoekadres: Koersersstraat 4, Terneuzen

Bestek Reinigen en Inspectie 2022-2025
Kern Noordpolder (2023)

Situatie
v0

Getekend	M. IJzerman	09-06-2021	Schaal	1500
Gecontroleerd	D. Merckx		Formaat	A0
Gezien			Tek. no.	B-04-2021 Blad 18
Afdelingshoofd	O. Dooms			