


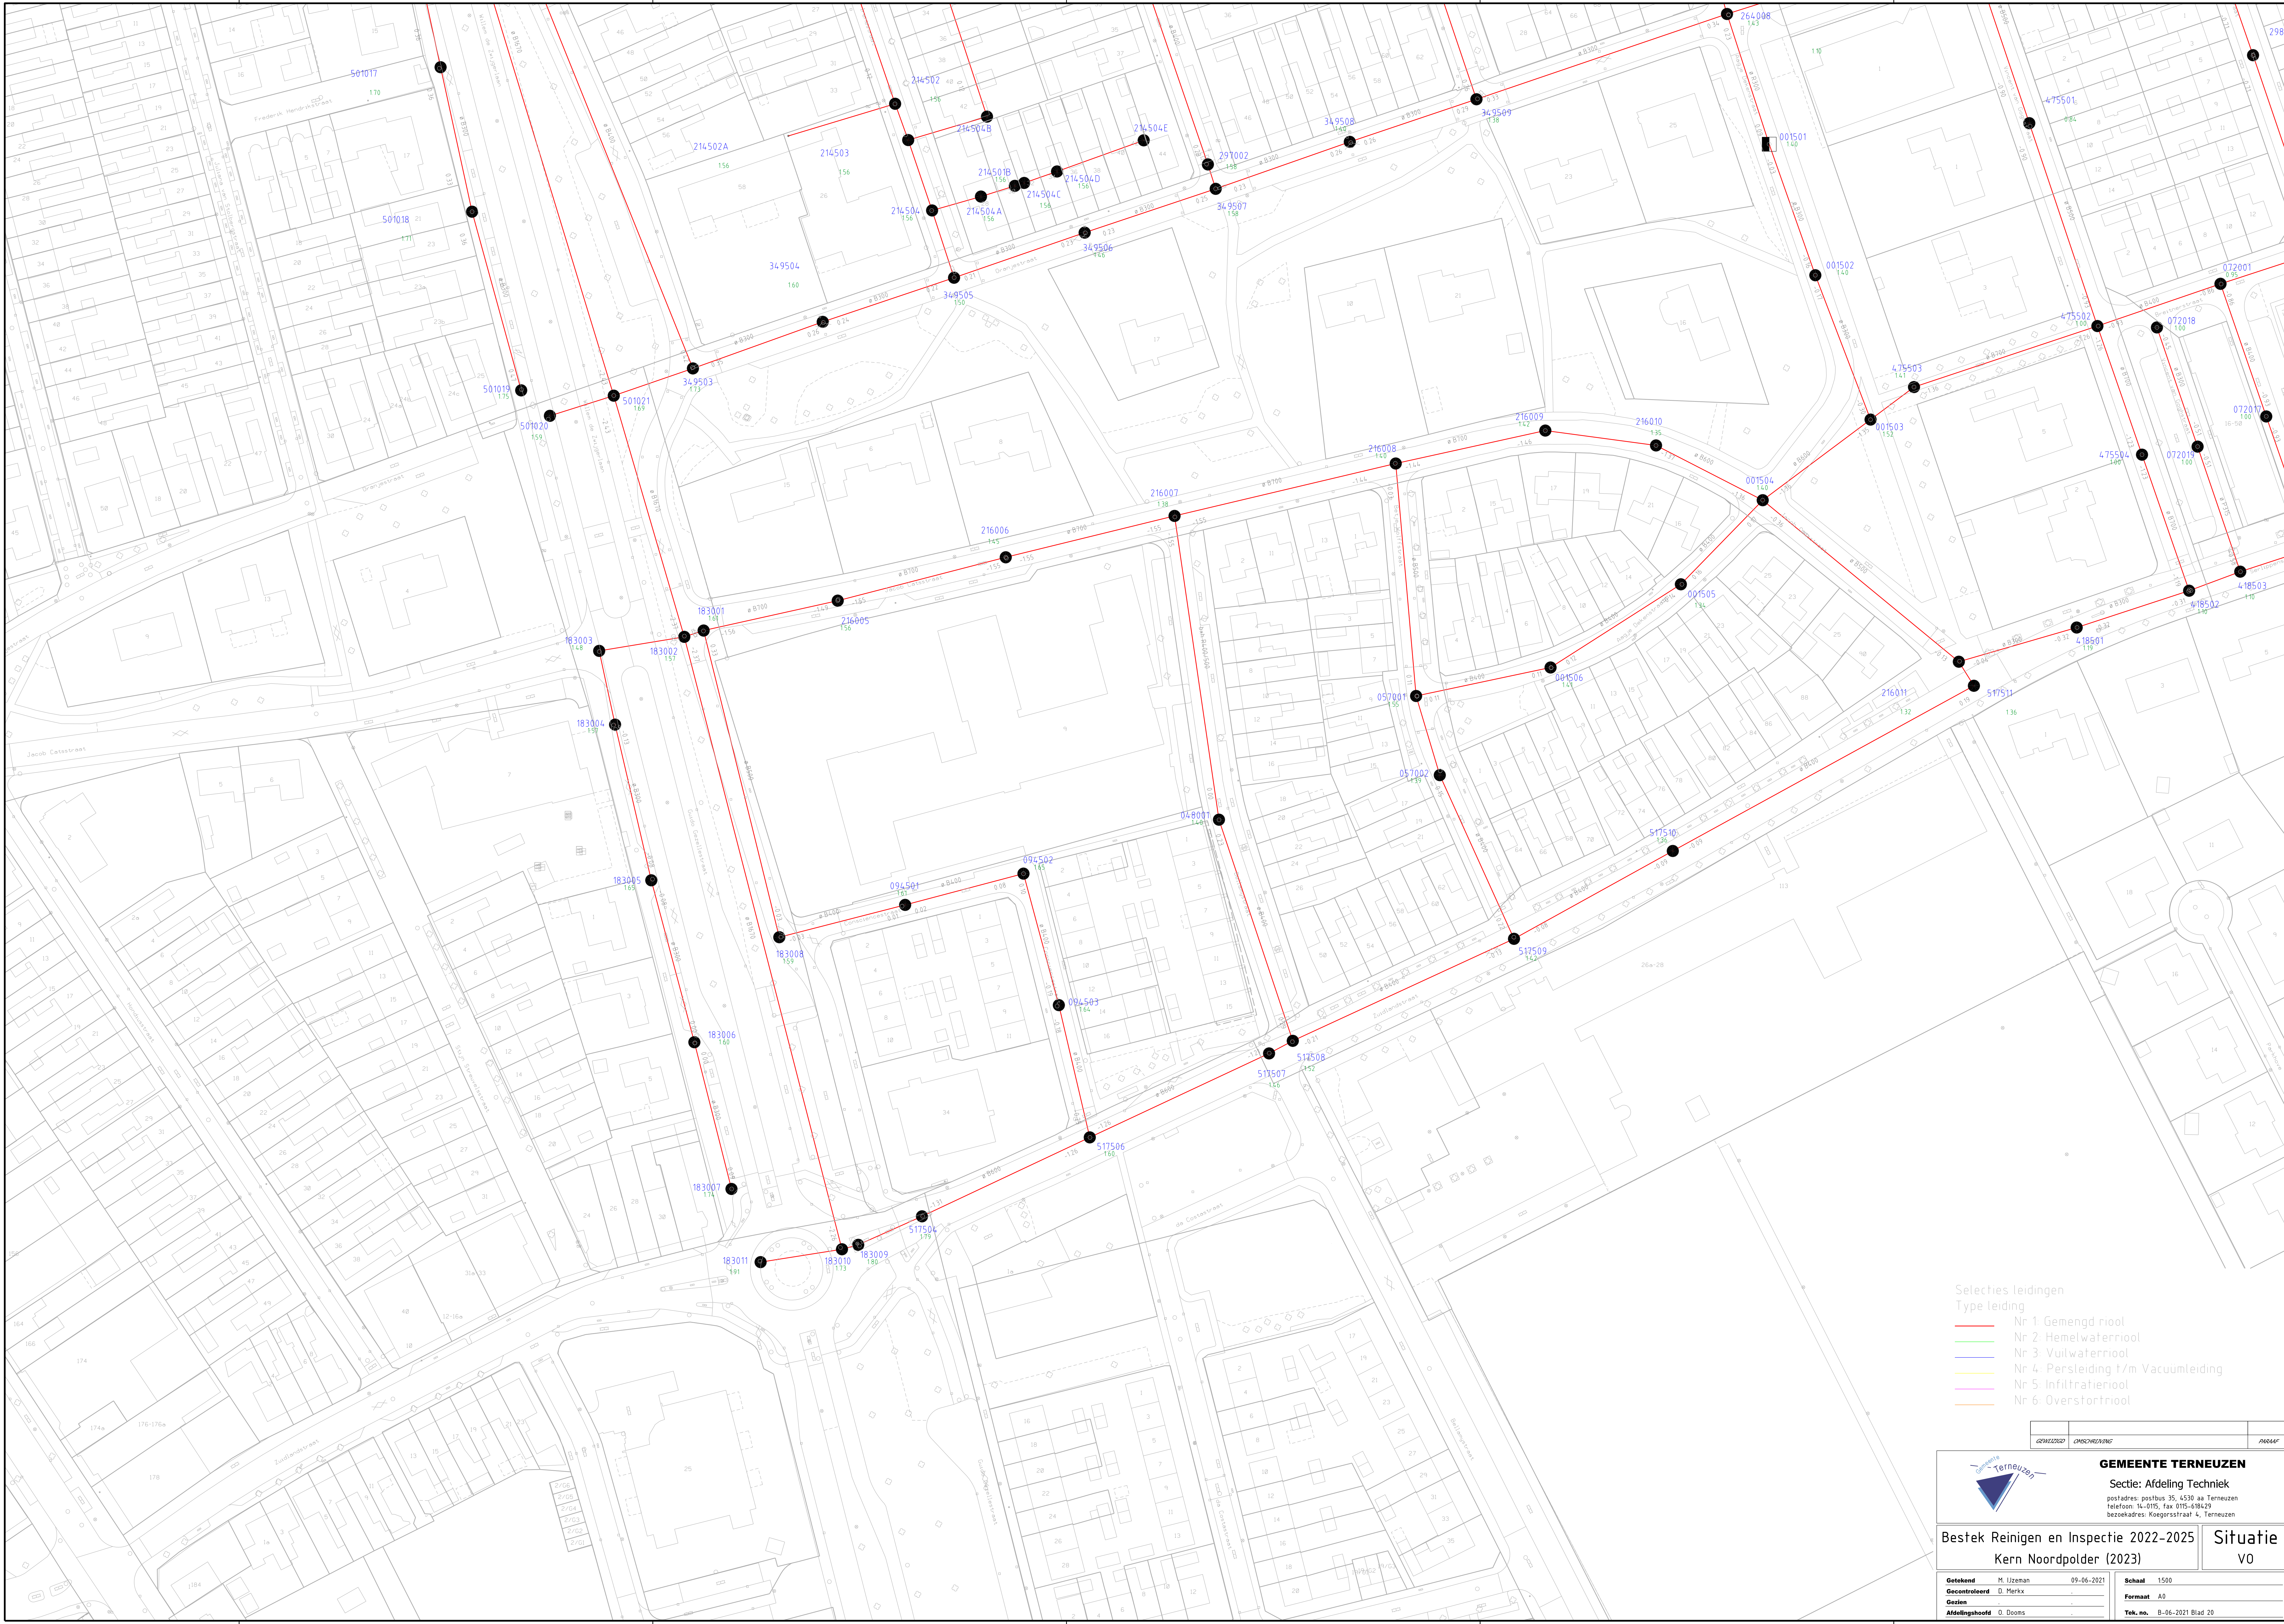

- Selecties leidingen
Type leiding
- Nr 1: Gemengd riool
 - Nr 2: Hemelwaterriool
 - Nr 3: Vuilwaterriool
 - Nr 4: Persleiding t/m Vacuumleiding
 - Nr 5: Infiltratieriool
 - Nr 6: Overstortriool

GEMEENTE TERNEUZEN	
Sectie: Afdeling Techniek	
postadres: postbus 35, 4530 aa Terneuzen	
telefoon: 14-0115, fax 0115-618429	
bezoekadres: Koegersstraat 4, Terneuzen	
Bestek Reinigen en Inspectie 2022-2025	
Kern Noordpolder (2023)	
Situatie v0	
Grotekond M. IJzerman 09-06-2021	
Gecontroleerd D. Merckx	
Gedrukt	
Afdelingshoofd O. Dooms	
Schaal 1500	
Formaat A0	
Tek. no. B-04-2021 Blad 20	