



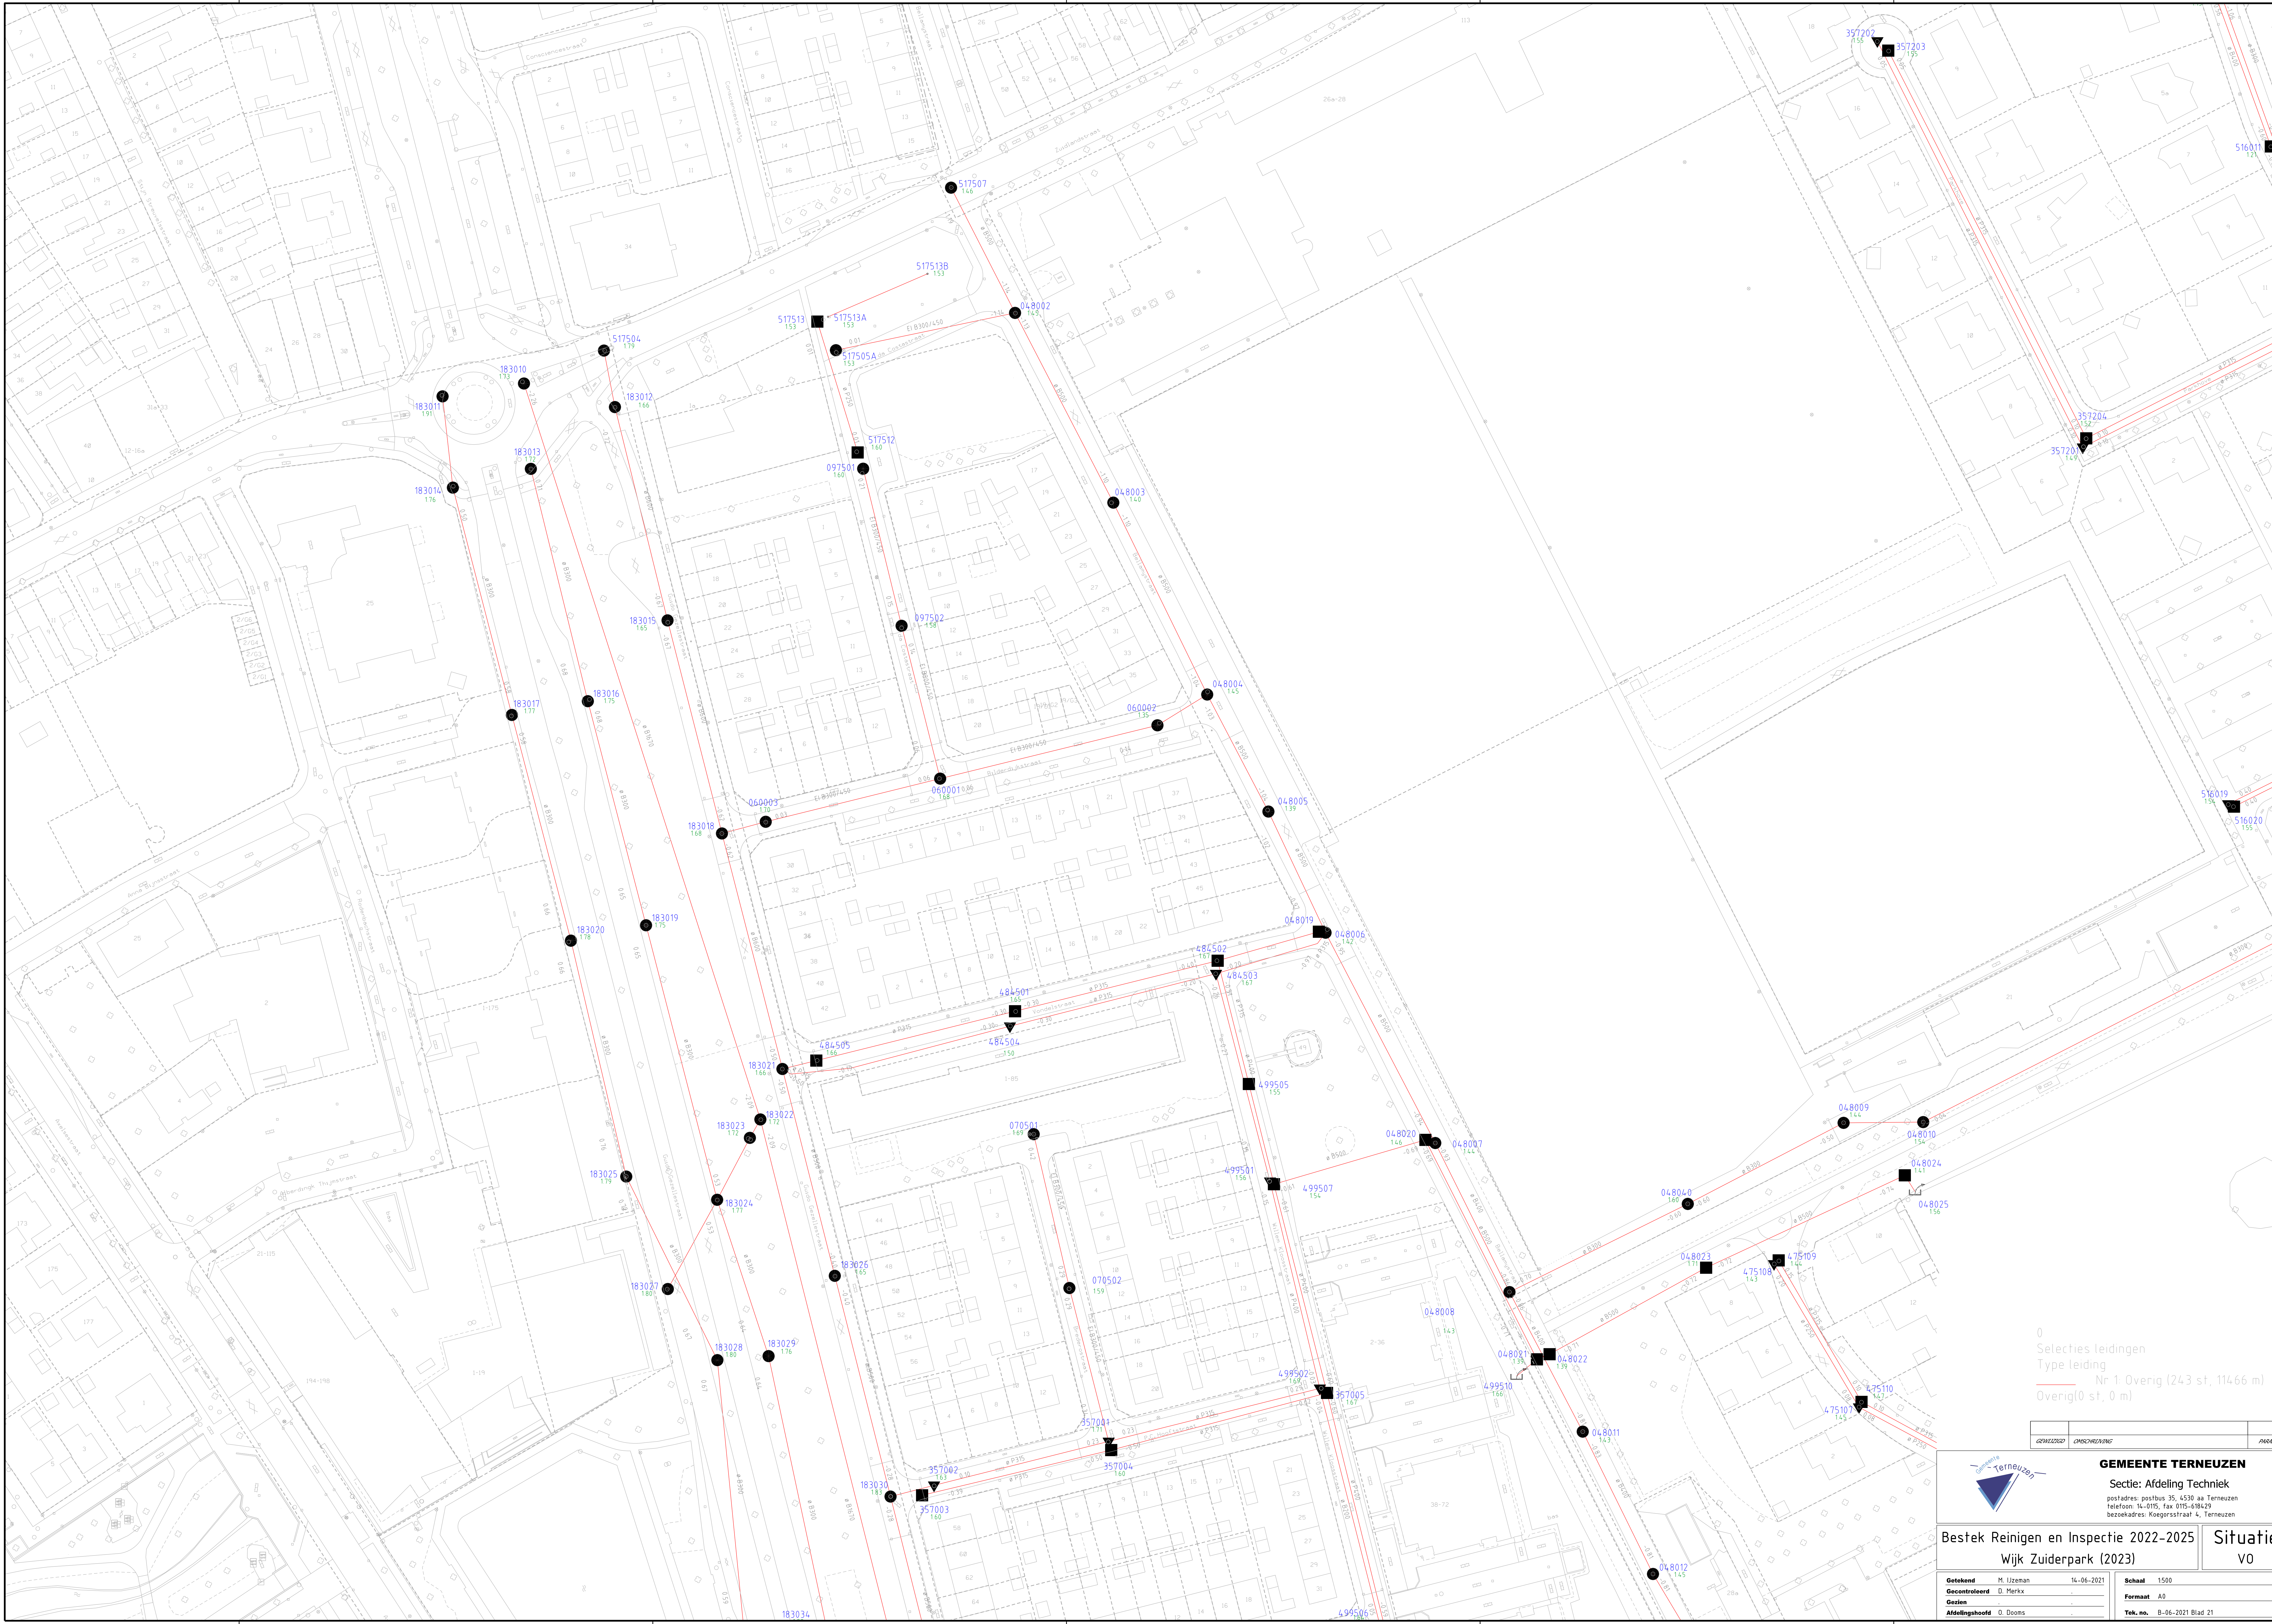

0
Selecties leidingen
Type leiding
Nr 1 Overig (243 st, 11466 m)
Overig(0 st, 0 m)

GEWELDE	ONBESCHRIJVING	PROGAF
---------	----------------	--------

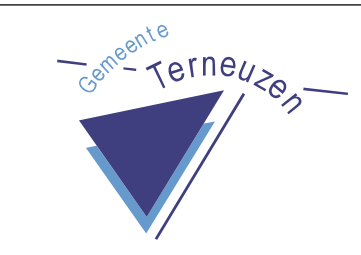

GEMEENTE TERNEUZEN
Sectie: Afdeling Techniek
postadres: postbus 35, 4530 aa Terneuzen
telefoon: 14-0115, fax 0115-618429
bezoekadres: Koegersstraat 4, Terneuzen

Bestek Reinigen en Inspectie 2022-2025
Wijk Zuiderpark (2023)

Situatie
v0

Getekend	M. IJzerman	14-06-2021	Schaal	1500
Gecontroleerd	D. Merckx		Formaat	A0
Gezien			Tek. no.	B-04-2021 Blad 21
Afdelingshoofd	O. Dooms			