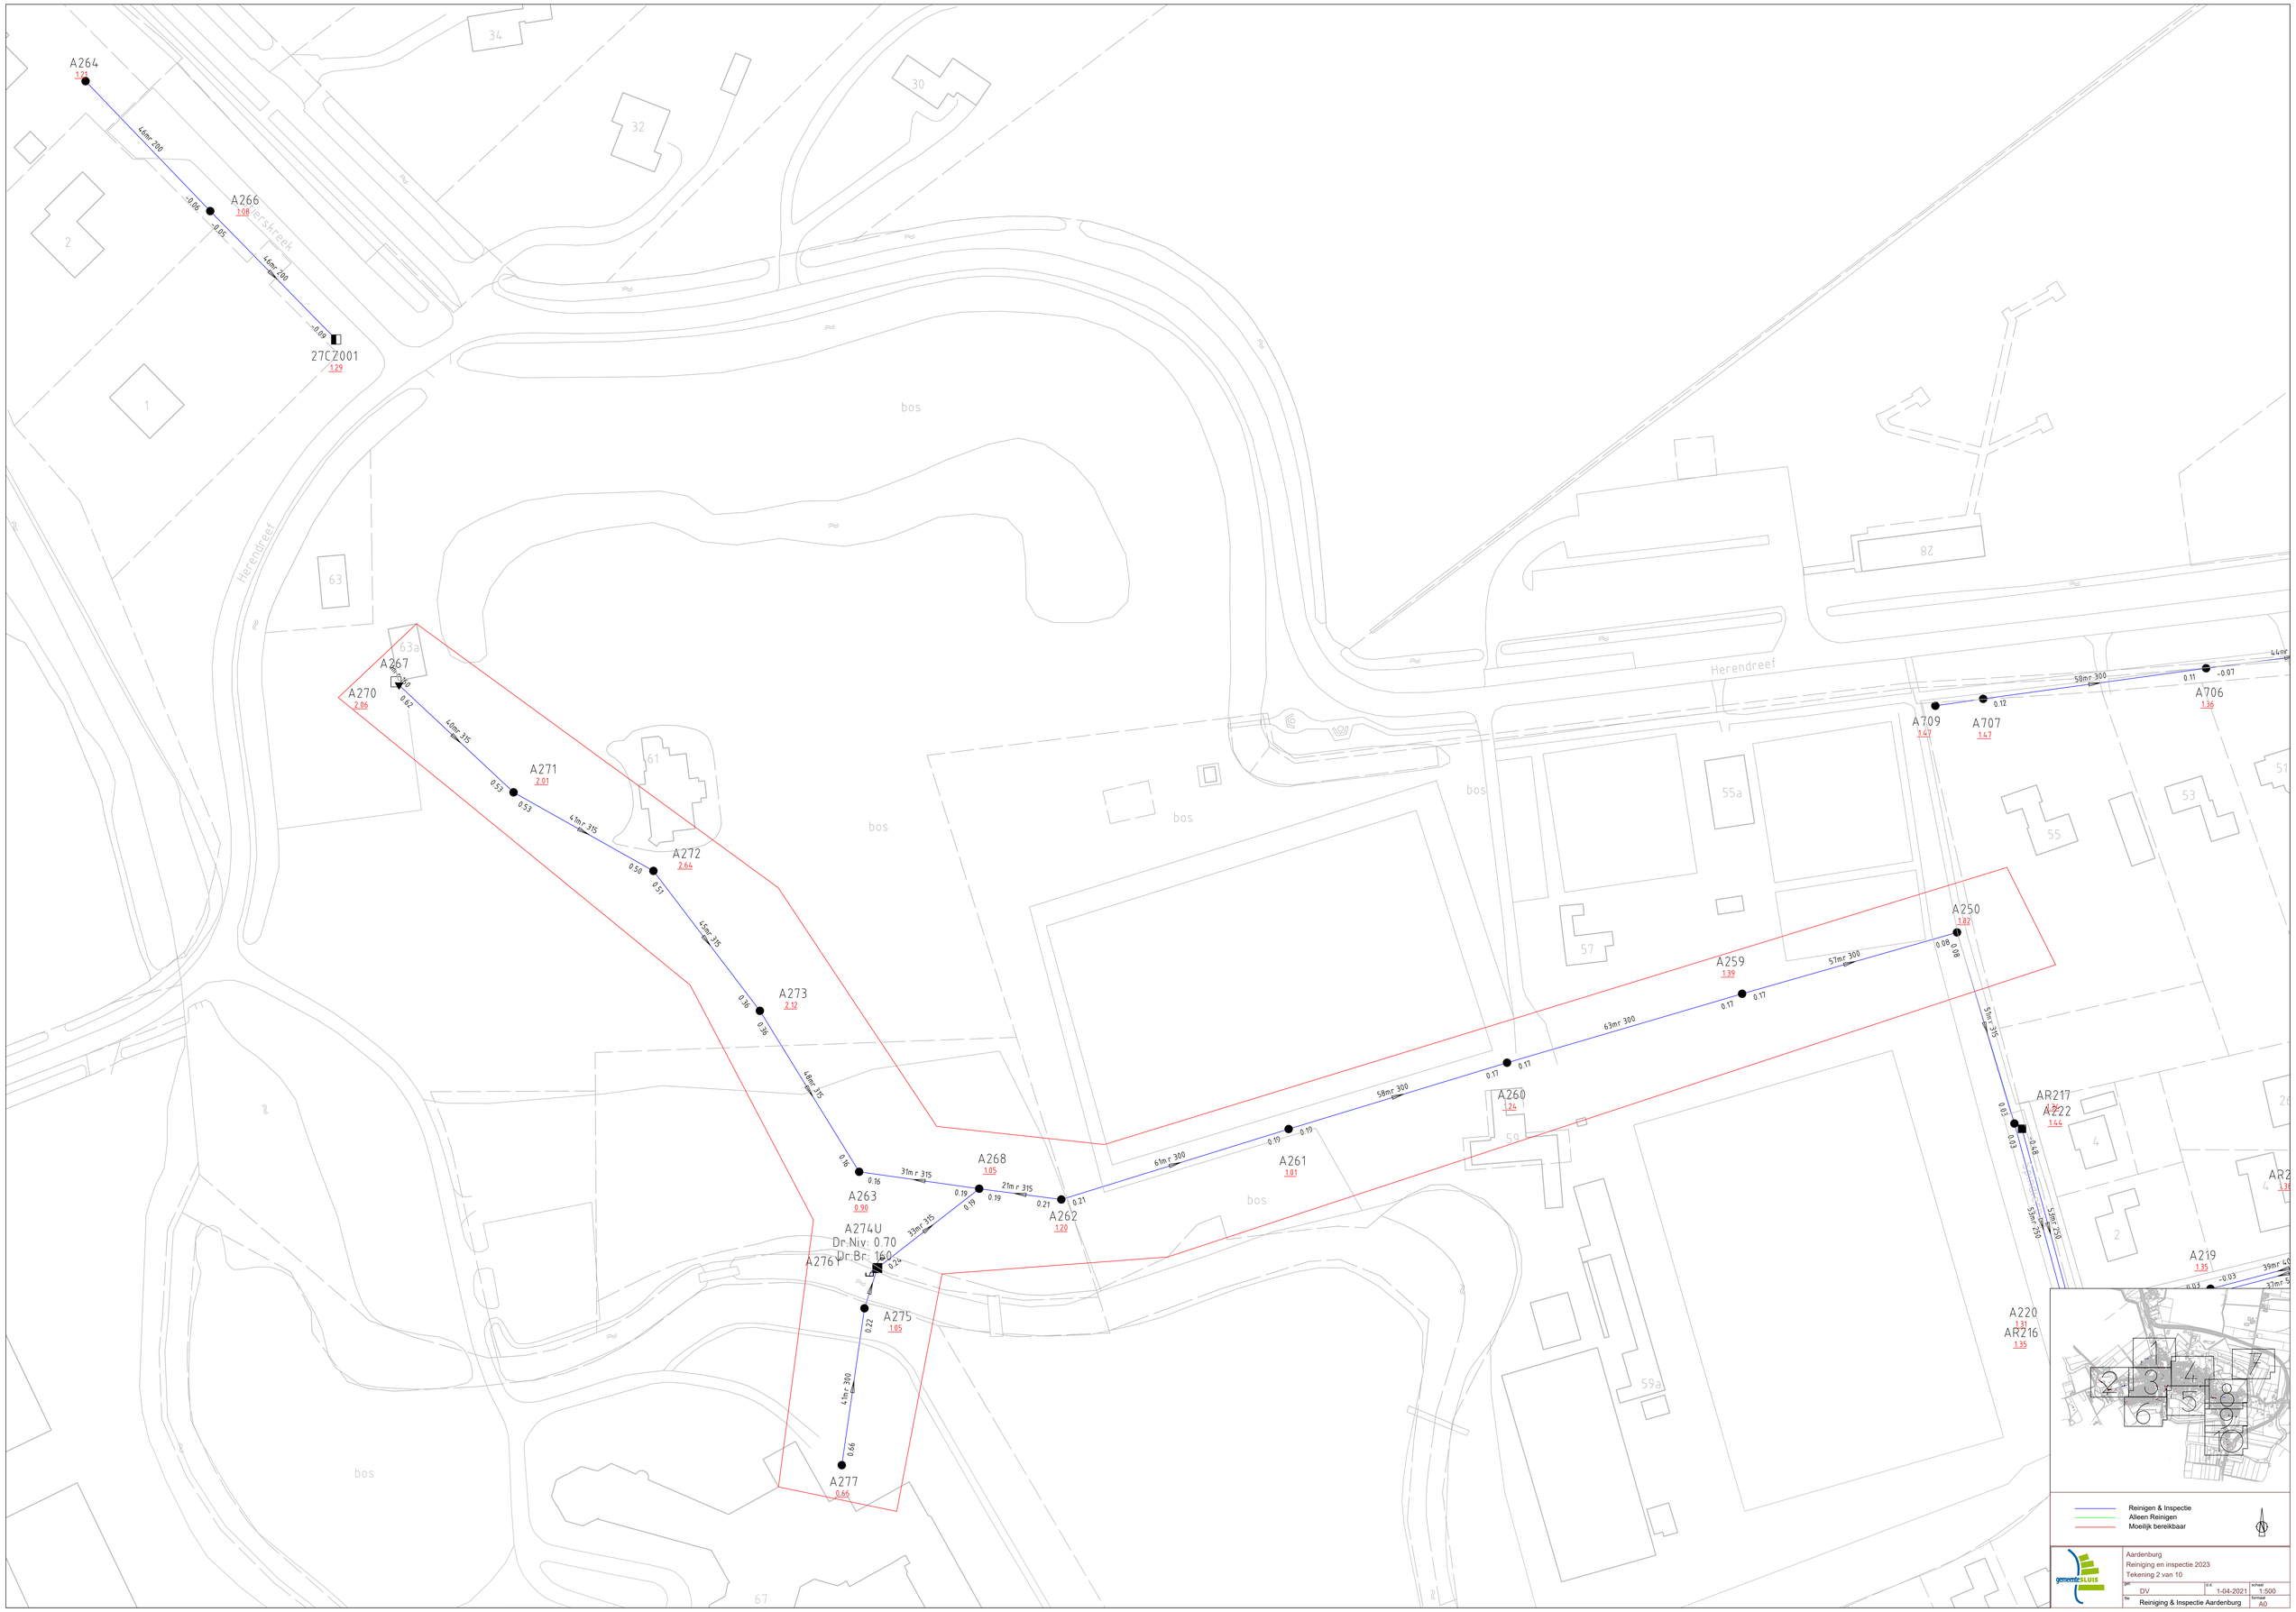

Reinigen & Inspectie
Alleen Reinigen
Moeilijk bereikbaar

gemeente SLUIS

Aardenburg
Reiniging en inspectie 2023
Tekening 2 van 10

ger.	DV	d.d.	1-04-2021	schaal	1:500
tek.	Reiniging & Inspectie Aardenburg	formaat	A0